

KOORDINAATTILUETTELO - ETRS-GK27

N:O	X	Y
99	6973137.088	27532467.034
100	6973107.095	27532641.572
101	6973078.856	27532633.157
111	6973091.579	27532495.681
112	6973090.479	27532502.085
113	6973078.520	27532571.674
114	6973075.814	27532587.426
115	6973068.486	27532630.067
116	6973117.136	27532583.144
117	6973129.900	27532508.861
213	6973103.705	27532449.060
214	6973099.431	27532449.105
215	6973082.797	27532468.755
216	6973081.848	27532471.658


Osoitteet:

- 297-24-53-1 Kivilammenkuja 2
- 297-24-53-2 Kivilammenkuja 4
- 297-24-53-3 Kivilammenkuja 6

MUODOSTUMINEN

KIINTEISTÖ	P-ALA	OSAPINTA-ALA	KIINTEISTÖ	M-ALA
297-024-0053-0001	2301		297-024-0007-0009	
297-024-0053-0002	2920		297-024-0007-0009	
297-024-0053-0003	2371		297-024-0007-0009	

TONTTIJAKO		1:1000	ASIANRO	540/10.01.00/2022
ASEMAKAAVA		VAHVISTETTU		
nro.	858	pvm.		
TONTTIJAOSSA MUUTTUVAT TONTIT			9	
TONTTIJAON LAATI		25.11.2022	MUODOSTUVAT TONTIT	
			KAUPUNGINOSA	24
LASKI	AP	Asiakirja on allekirjoitettu koneellisesti Kuopion kaupungin asianhallintajärjestelmässä. Allekirjoituksen oikeellisuuden voi todentaa kirjaamosta.	KORTTELI	53
PIIRSI	AP		TONTIT	1-3
TARK			Anu Paananen	TJNRO
HYVÄKSYTTY ASEMAKAAVAN YHTEYDESSÄ				
VOIMAANTULOPÄIVÄMÄÄRÄ				

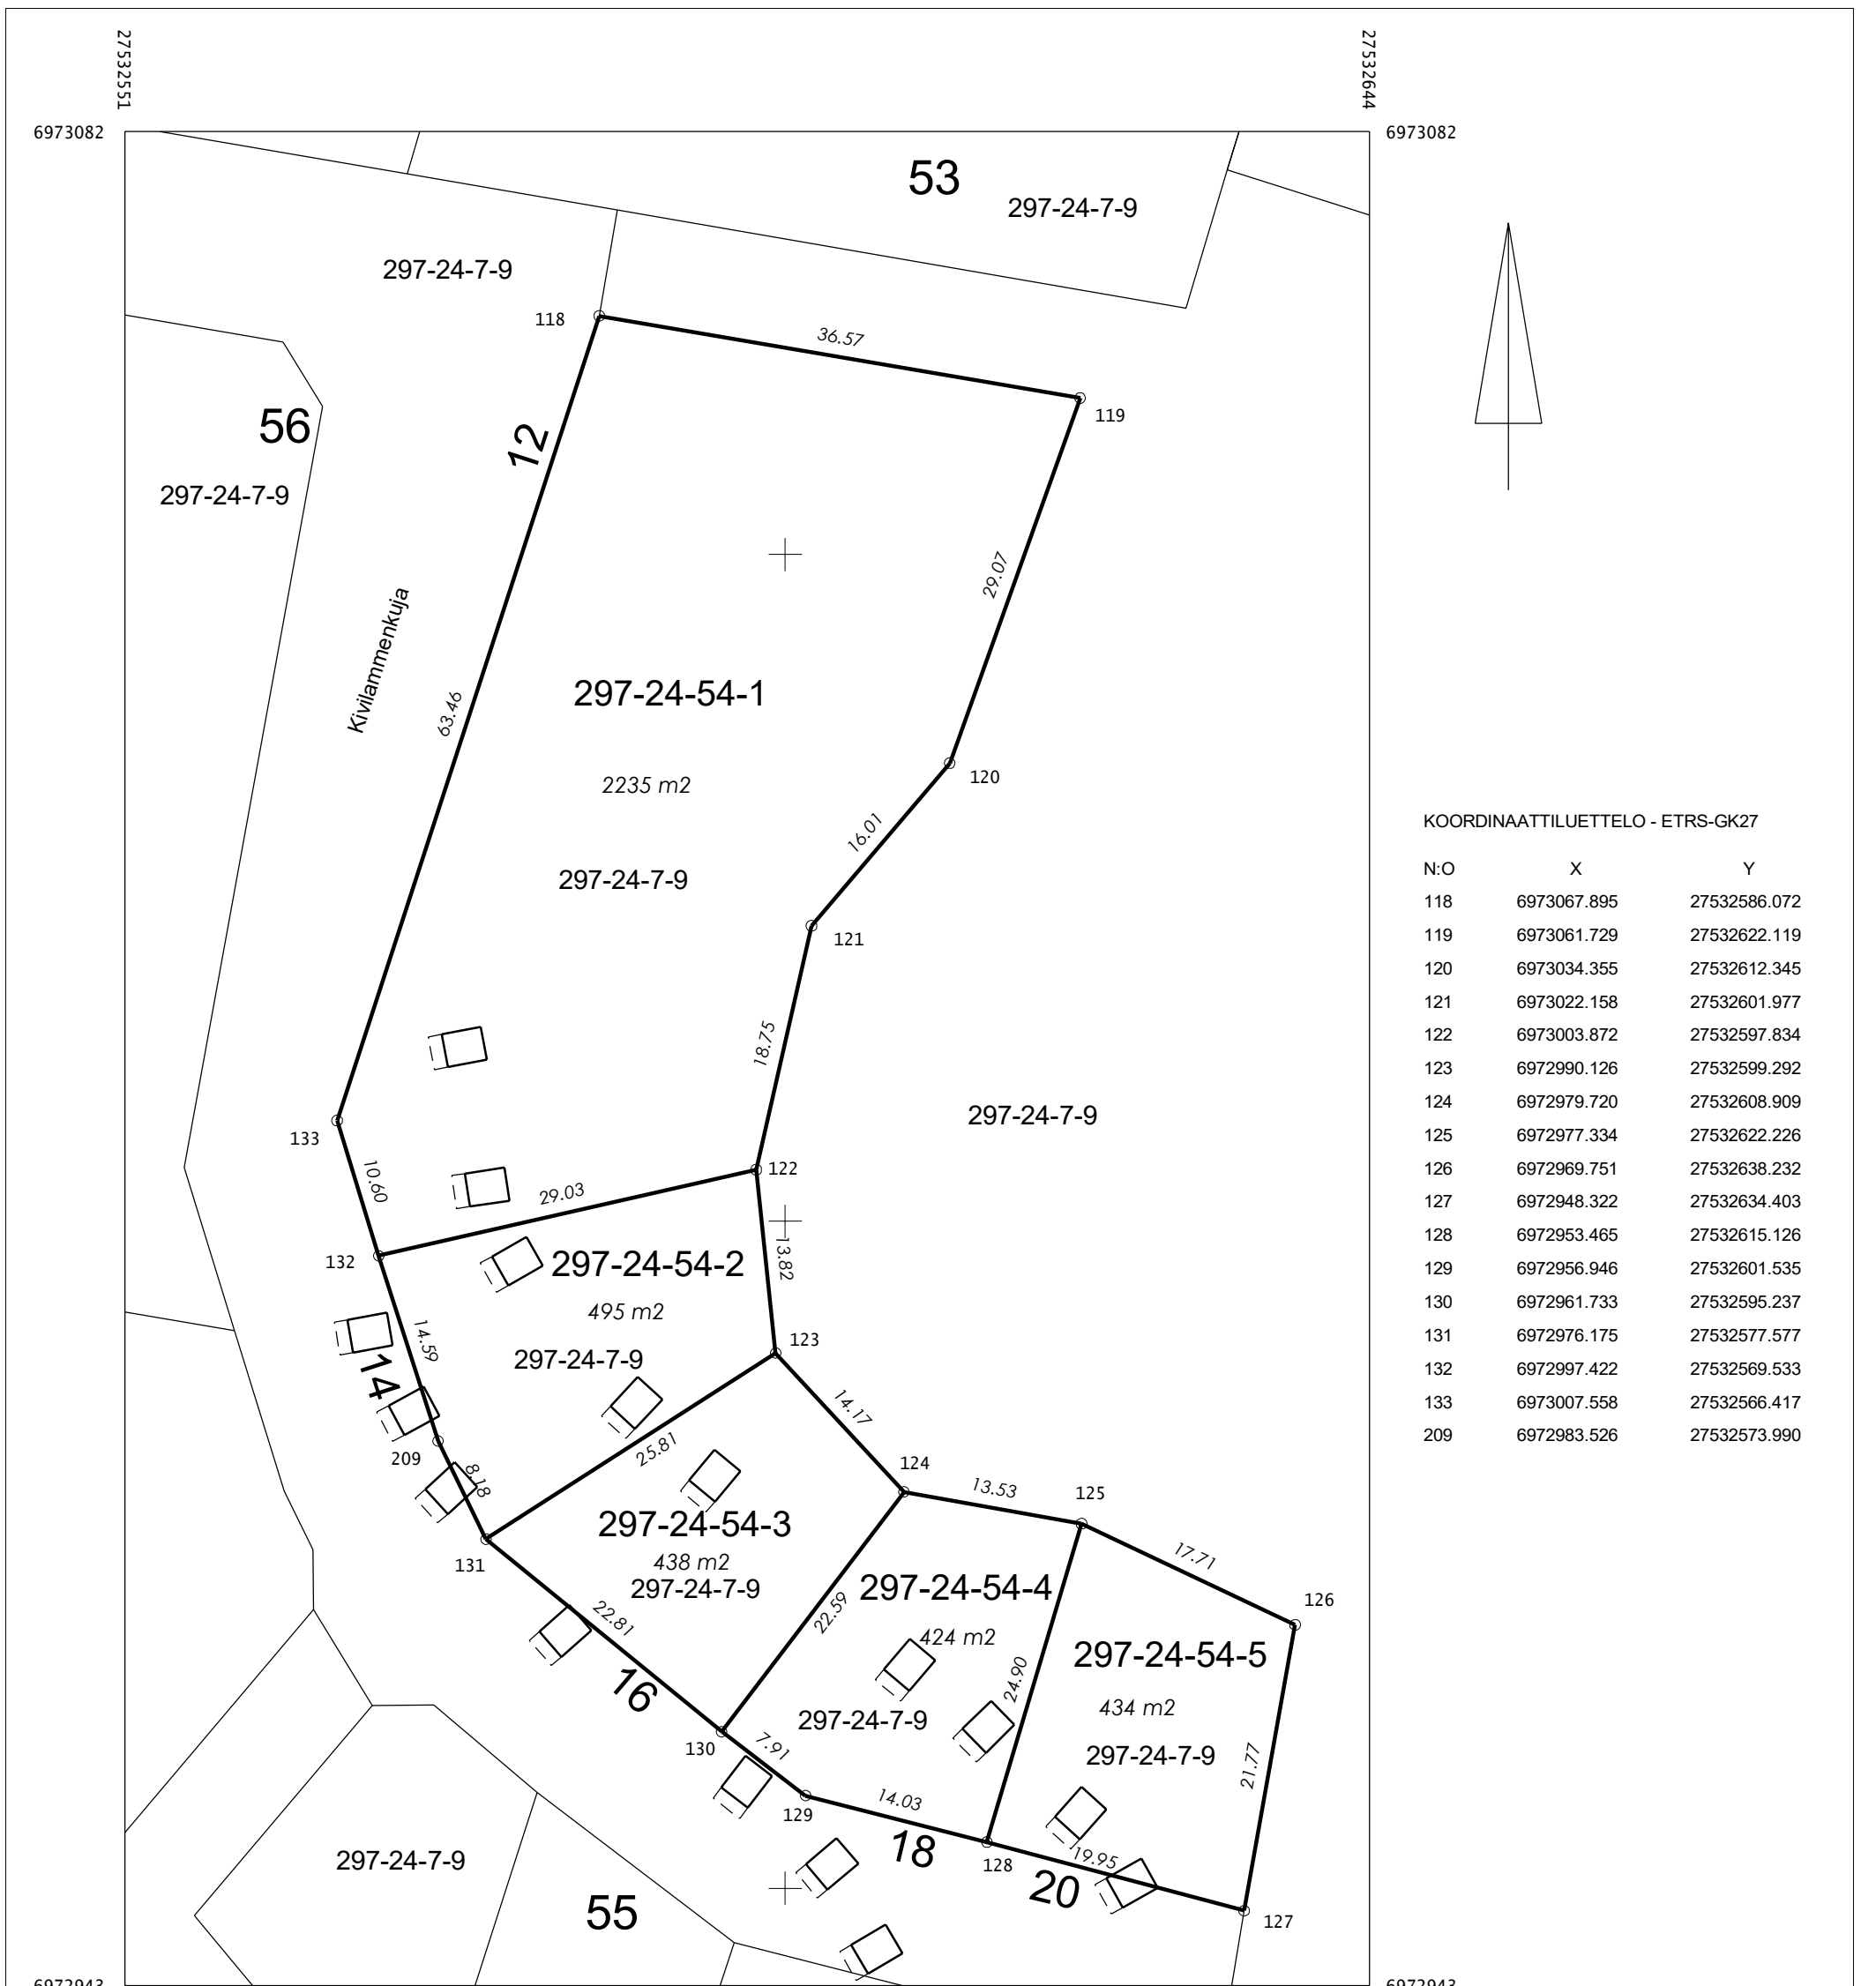

KOORDINAATTILUETTELO - ETRS-GK27

N:O	X	Y
118	6973067.895	27532586.072
119	6973061.729	27532622.119
120	6973034.355	27532612.345
121	6973022.158	27532601.977
122	6973003.872	27532597.834
123	6972990.126	27532599.292
124	6972979.720	27532608.909
125	6972977.334	27532622.226
126	6972969.751	27532638.232
127	6972948.322	27532634.403
128	6972953.465	27532615.126
129	6972956.946	27532601.535
130	6972961.733	27532595.237
131	6972976.175	27532577.577
132	6972997.422	27532569.533
133	6973007.558	27532566.417
209	6972983.526	27532573.990

MUODOSTUMINEN


KIINTEISTÖ	P-ALA	OSAPINTA-ALA	KIINTEISTÖ	M-ALA
297-024-0054-0001	2235		297-024-0007-0009	
297-024-0054-0002	495		297-024-0007-0009	
297-024-0054-0003	438		297-024-0007-0009	
297-024-0054-0004	424		297-024-0007-0009	
297-024-0054-0005	434		297-024-0007-0009	



Osoitteet:

297-24-54-1	Kivilammenkuja 12
297-24-54-2	Kivilammenkuja 14
297-24-54-3	Kivilammenkuja 16
297-24-54-4	Kivilammenkuja 18
297-24-54-5	Kivilammenkuja 20

TONTTIJAKO	1:500	ASIANRO	540/10.01.00/2022
ASEMAKAAVA	VAHVISTETTU		
nro. 858	pvm.		
TONTTIJAOSSA MUUTTUVAT TONTIT		24-7-9	
TONTTIJAON LAATI	25.11.2022	MUODOSTUVAT TONTIT	
		KAUPUNGINOSA	24
LASKI AP	Asiakirja on allekirjoitettu koneellisesti Kuopion kaupungin asianhallintajärjestelmässä. Allekirjoituksen oikeellisuuden voi todentaa kirjaamosta.	KORTTELI	54
PIIRSI AP		TONTIT	1-5
TARK	Anu Paananen	TJNRO	3918
HYVÄKSYTTY ASEMAKAAVAN YHTEYDESSÄ			
VOIMAANTULOPÄIVÄMÄÄRÄ			

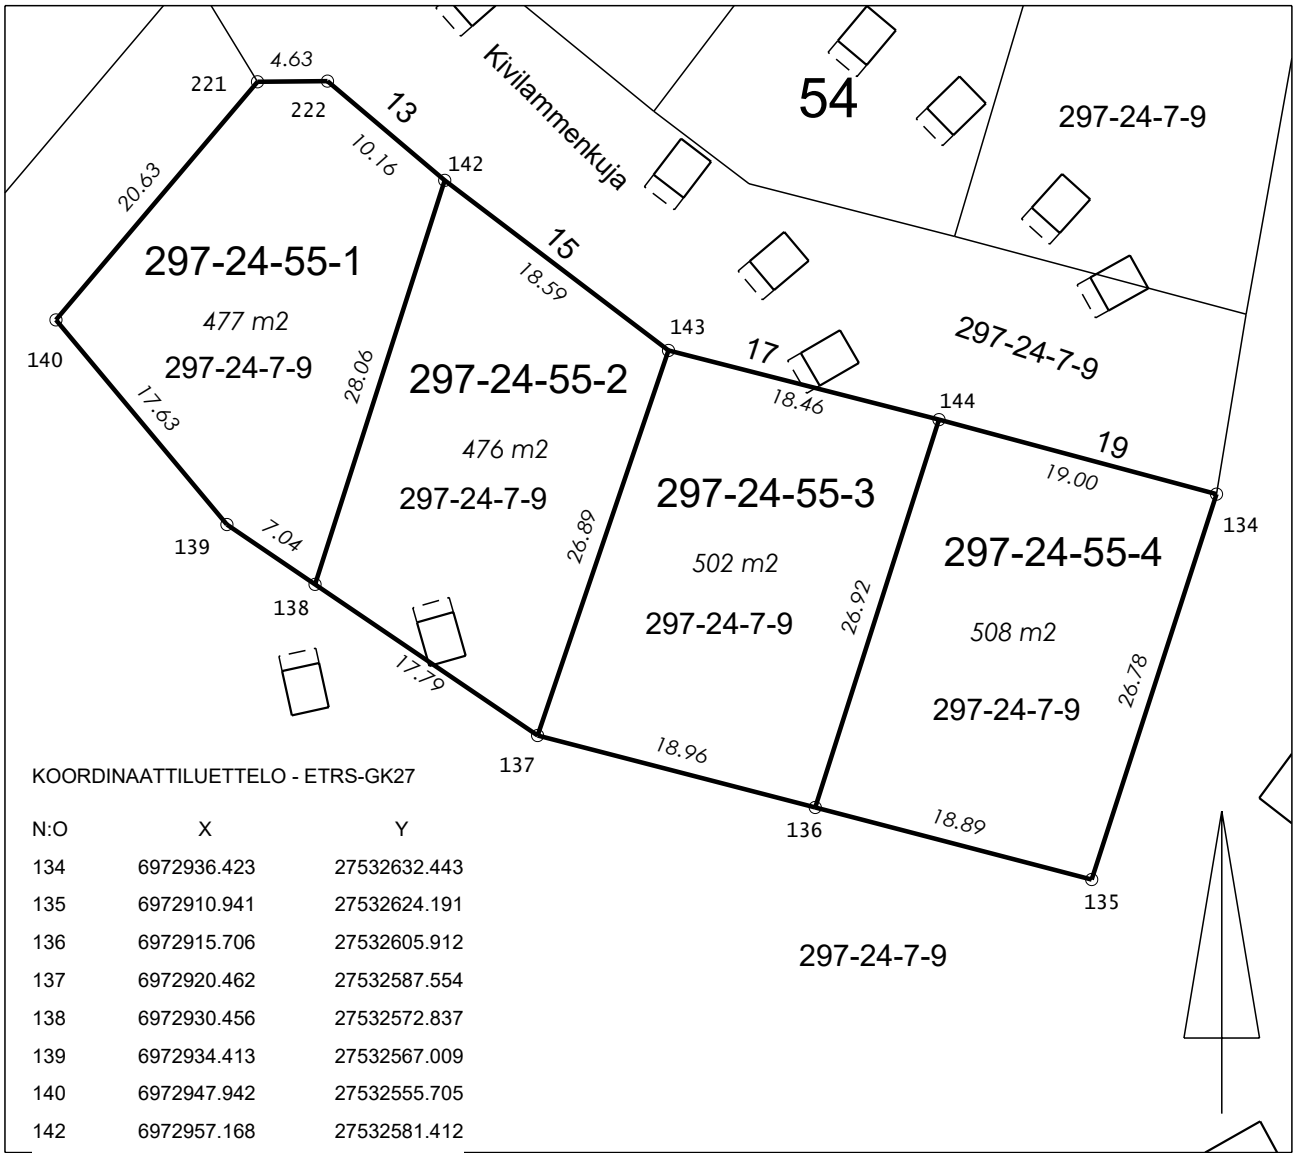


Osoitteet:
 297-24-55-1 Kivilammenkuja 13
 297-24-55-2 Kivilammenkuja 15
 297-24-55-3 Kivilammenkuja 17
 297-24-55-4 Kivilammenkuja 19

MUODOSTUMINEN

KIINTEISTÖ	P-ALA	OSAPINTA-ALA	KIINTEISTÖ	M-ALA
297-024-0055-0001	477		297-024-0007-0009	
297-024-0055-0002	476		297-024-0007-0009	
297-024-0055-0003	502		297-024-0007-0009	
297-024-0055-0004	508		297-024-0007-0009	

TONTTIJAKO		1:500	ASIANRO	540/10.01.00/2022
ASEMAKAAVA		VAHVISTETTU		
nro. 858		pvm.		
TONTTIJAOSSA MUUTTUVAT TONTIT				
TONTTIJAON LAATI		25.11.2022	MUODOSTUVAT TONTIT	
		KAUPUNGINOSA 24		
LASKI	AP	Asiakirja on allekirjoitettu koneellisesti Kuopion kaupungin asianhallintajärjestelmässä. Allekirjoituksen oikeellisuuden voi todentaa kirjaamosta.	KORTTELI 55	
PIIRSI	AP		TONTIT 1-4	
TARK			TJNRO 3919	
HYVÄKSYTTY ASEMAKAAVAN YHTEYDESSÄ				
VOIMAANTULOPÄIVÄMÄÄRÄ				

Anu Paananen

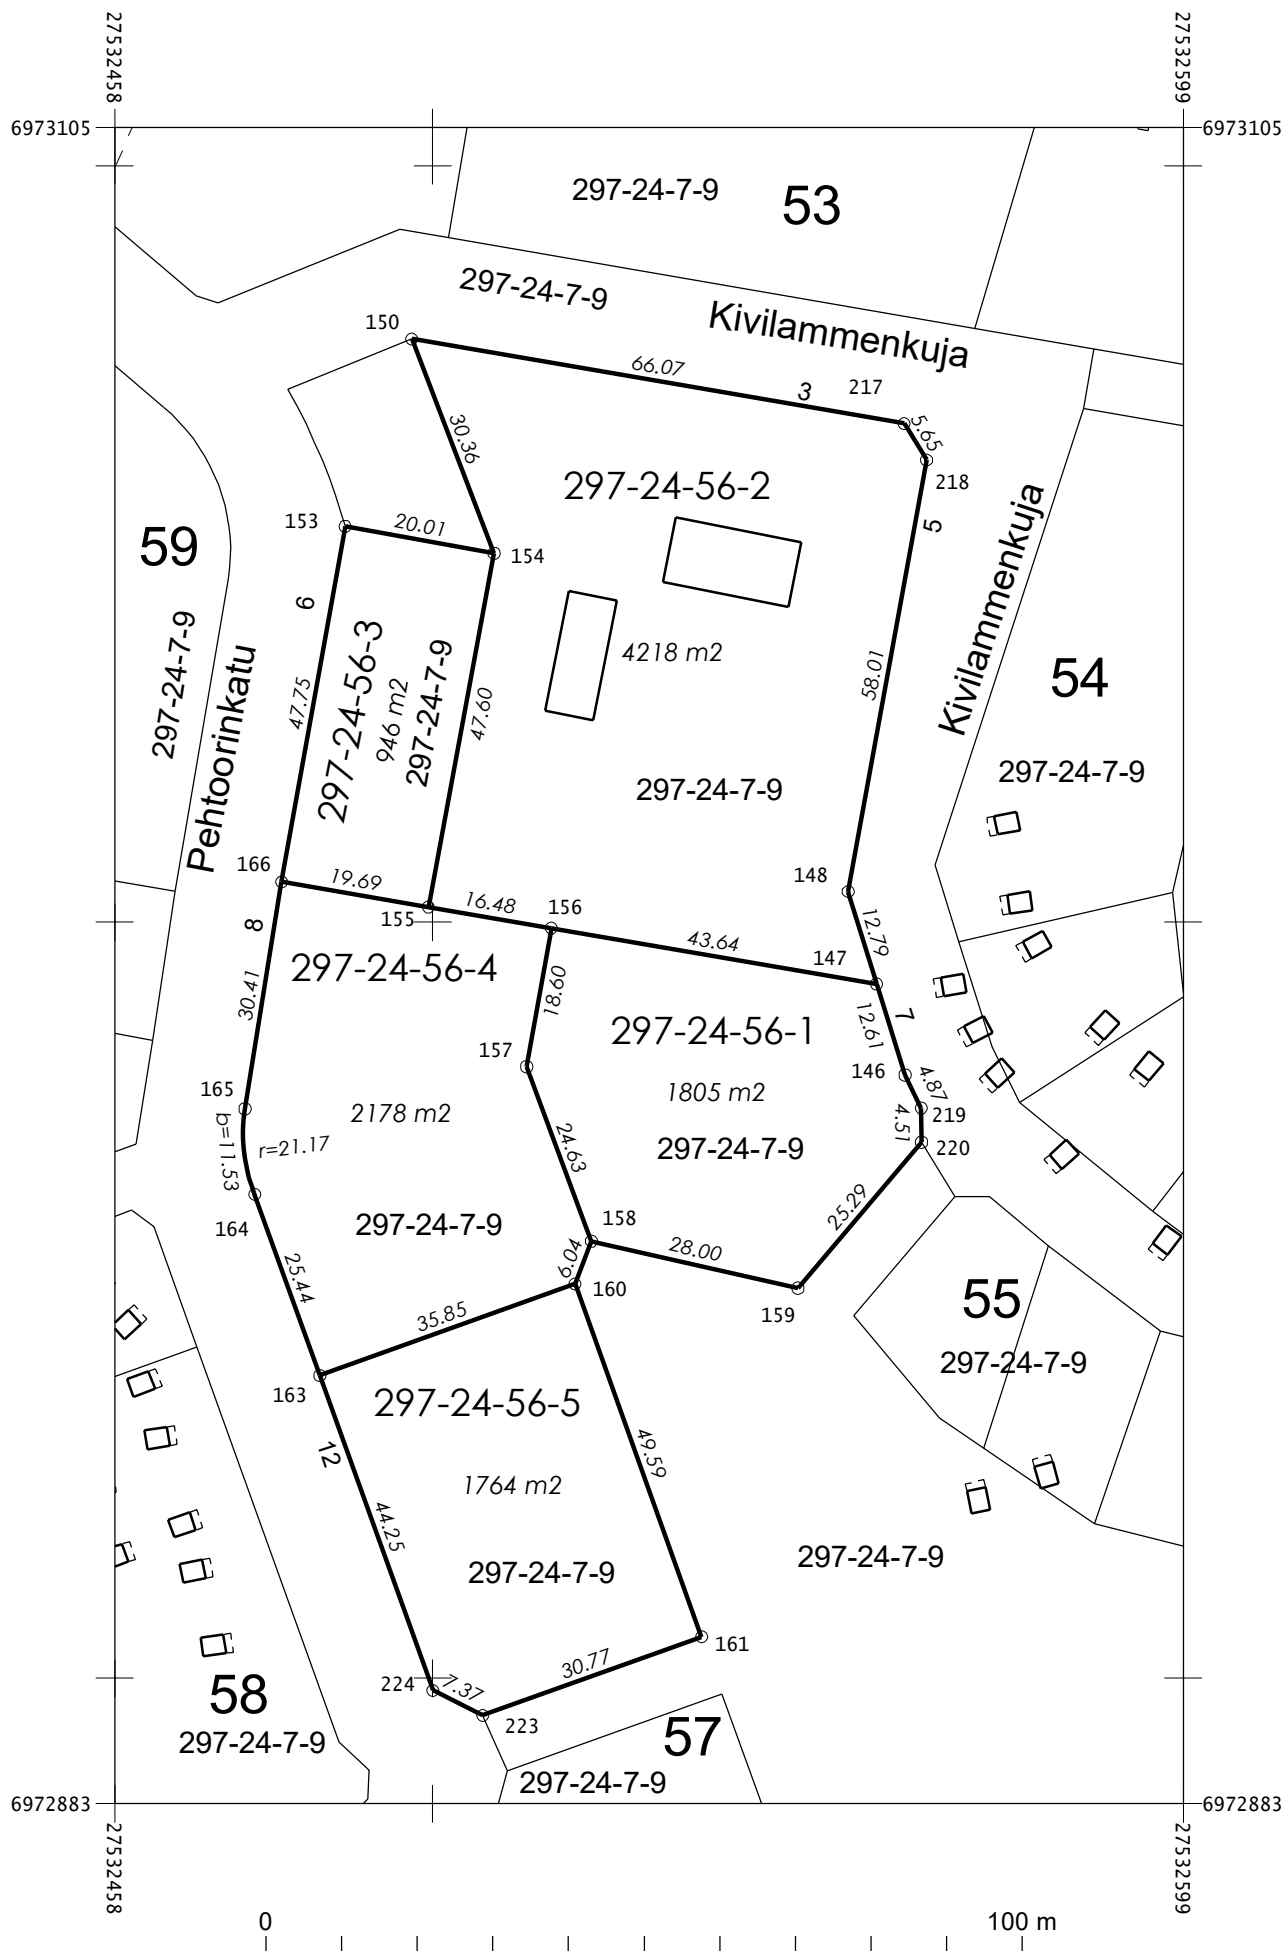

KOORDINAATTILUETTELO - ETRS-GK27

N:O	X	Y
146	6972979.771	27532562.469
147	6972991.804	27532558.708
148	6973004.031	27532554.947
150	6973077.106	27532497.241
153	6973052.313	27532488.441
154	6973048.772	27532508.133
155	6973001.976	27532499.449
156	6972999.187	27532515.693
157	6972980.876	27532512.437
158	6972957.785	27532520.999
159	6972951.584	27532548.307
160	6972952.148	27532518.824
161	6972905.474	27532535.579
163	6972940.032	27532485.084
164	6972963.969	27532476.483
165	6972975.284	27532475.182
166	6973005.307	27532480.044
217	6973065.921	27532562.352
218	6973061.107	27532565.318
219	6972975.395	27532564.605
220	6972970.886	27532564.645
223	6972895.075	27532506.623
224	6972898.380	27532500.036


Osoitteet:

- 297-24-56-1 Kivilammenkuja 7
- 297-24-56-2 Kivilammenkuja 3 ja 5
- 297-24-56-3 Pehtoorinkatu 6
- 297-24-56-4 Pehtoorinkatu 8
- 297-24-56-5 Pehtoorinkatu 12

MUODOSTUMINEN

KIINTEISTÖ	P-ALA	OSAPINTA-ALA	KIINTEISTÖ	M-ALA
297-024-0056-0001	1805		297-024-0007-0009	
297-024-0056-0002	4218		297-024-0007-0009	
297-024-0056-0003	946		297-024-0007-0009	
297-024-0056-0004	2178		297-024-0007-0009	
297-024-0056-0005	1764		297-024-0007-0009	

TONTTIJAKO	1:1000	ASIANRO	540/10.01.00/2022
ASEMAKAAVA	VAHVISTETTU		
nro. 858	pvm.		
TONTTIJAOSSA MUUTTUVAT TONTIT			
TONTTIJAON LAATI	25.11.2022	MUODOSTUVAT TONTIT	
		KAUPUNGINOSA	24
LASKI AP	Asiakirja on allekirjoitettu koneellisesti Kuopion kaupungin asianhallintajärjestelmässä. Allekirjoituksen oikeellisuuden voi todentaa kirjaamosta.	KORTTELI	56
PIIRSI AP		TONTIT	1-5
TARK		TJNRO	3920
HYVÄKSYTTY ASEMAKAAVAN YHTEYDESSÄ			
VOIMAANTULOPÄIVÄMÄÄRÄ			

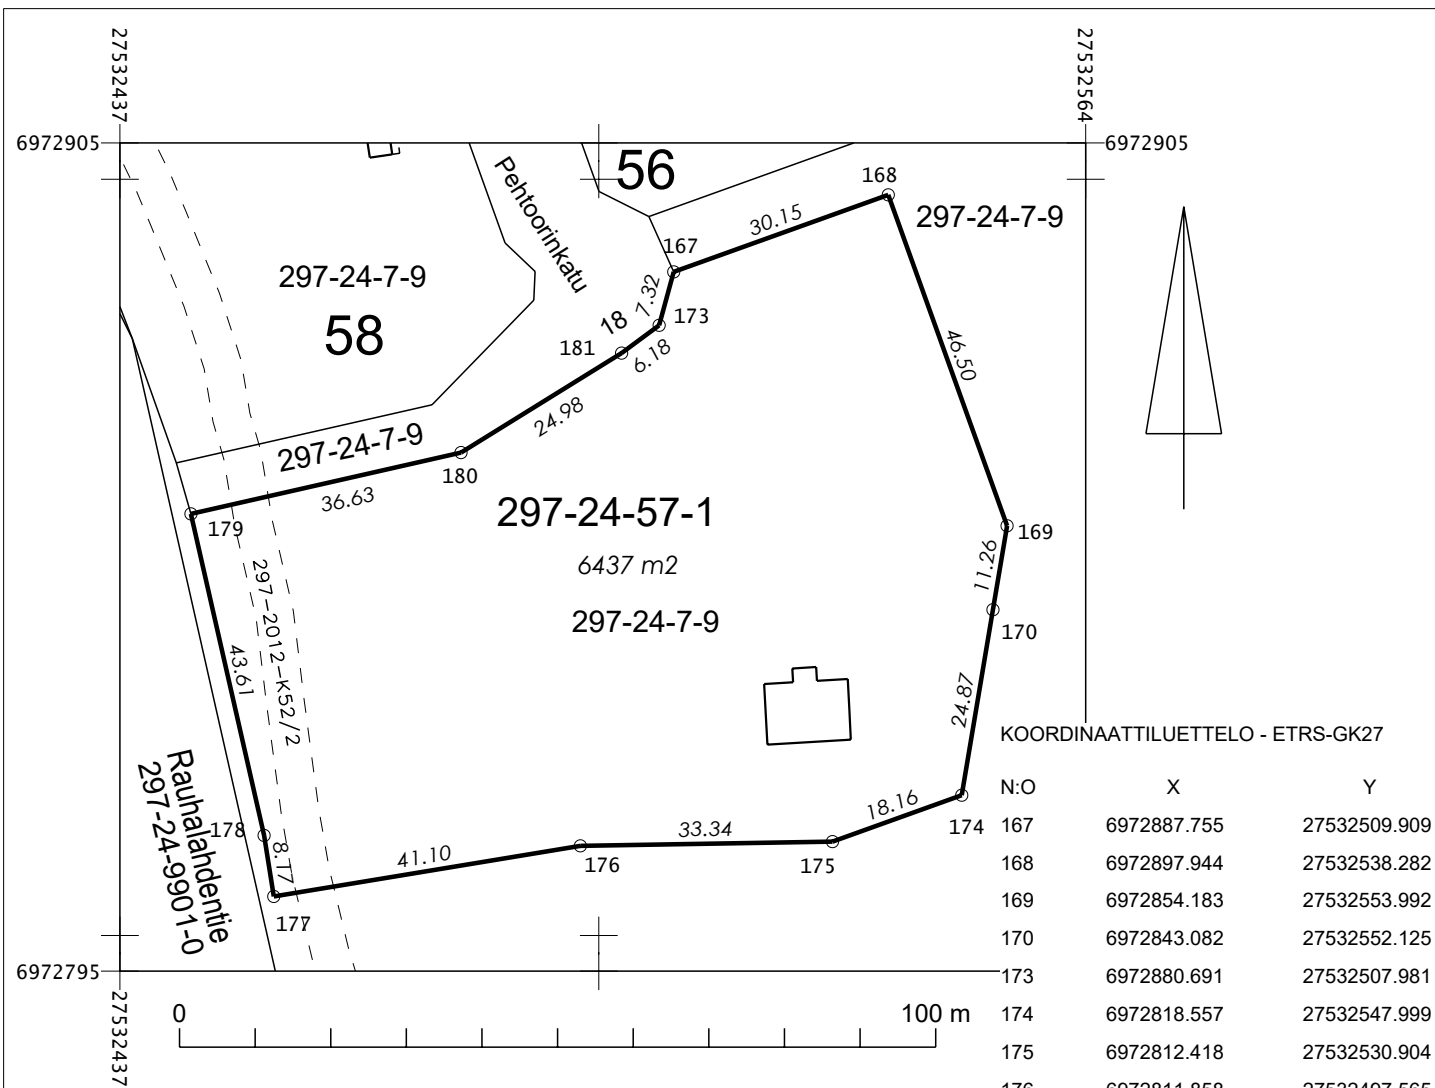

KOORDINAATTILUETTELO - ETRS-GK27


N:O	X	Y
167	6972887.755	27532509.909
168	6972897.944	27532538.282
169	6972854.183	27532553.992
170	6972843.082	27532552.125
173	6972880.691	27532507.981
174	6972818.557	27532547.999
175	6972812.418	27532530.904
176	6972811.858	27532497.565
177	6972805.166	27532457.016
178	6972813.235	27532455.736
179	6972855.756	27532446.061
180	6972863.863	27532481.781
181	6972877.016	27532503.016

Osoite:
297-24-57-1 Pehtoorinkatu 18

MUODOSTUMINEN

KIINTEISTÖ	P-ALA	OSAPINTA-ALA	KIINTEISTÖ	M-ALA
297-024-0057-0001	6437		297-024-0007-0009	

TONTTIJAKO		1:1000	ASIANRO	540/10.01.00/2022
ASEMAKAAVA		VAHVISTETTU		
nro. 858		pvm.		
TONTTIJAOSSA MUUTTUVAT TONTIT				
TONTTIJAON LAATI		25.11.2022	MUODOSTUVAT TONTIT	
			KAUPUNGINOSA	24
LASKI	AP	Asiakirja on allekirjoitettu koneellisesti Kuopion kaupungin asianhallintajärjestelmässä. Allekirjoituksen oikeellisuuden voi todentaa kirjaamosta.	KORTTELI	57
PIIRSI	AP		TONTIT	1,2
TARK			TJNRO	3921
HYVÄKSYTTY ASEMAKAAVAN YHTEYDESSÄ				
VOIMAANTULOPÄIVÄMÄÄRÄ				

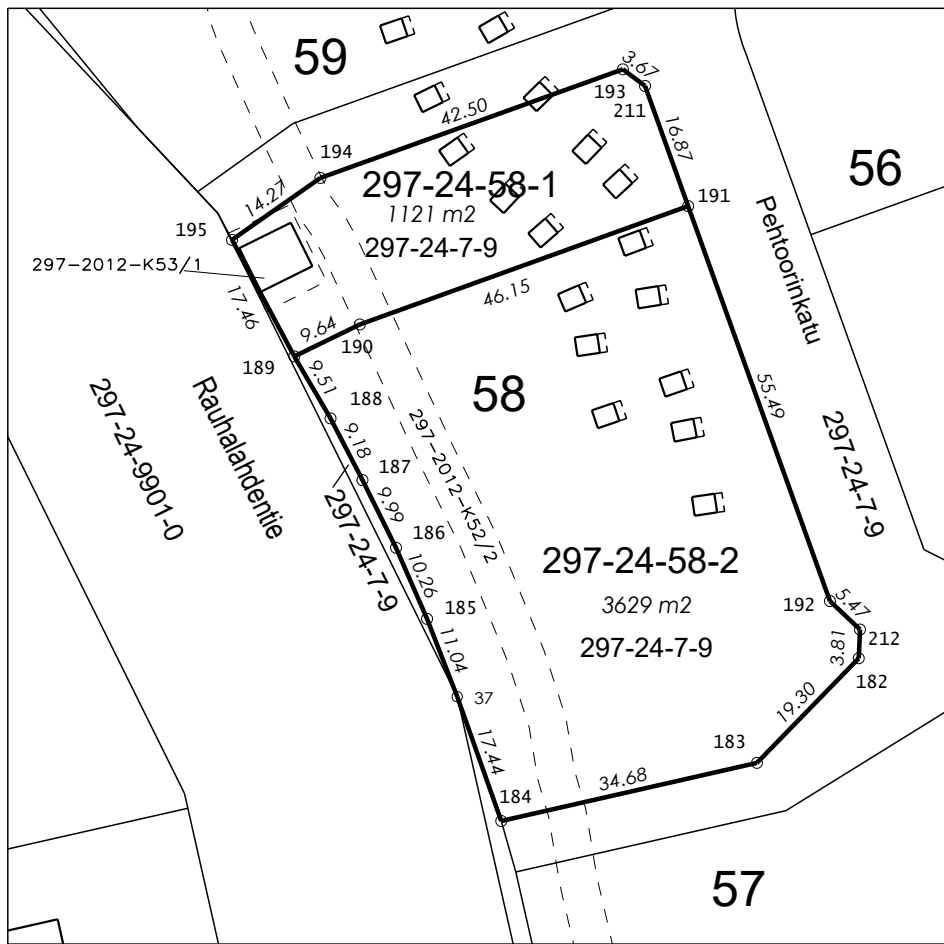

Osoitteet:

297-24-58-1 Pehtoorinkatu 7
 297-24-58-2 Pehtoorinkatu 9


KOORDINAATTILUETTELO - ETRS-GK27

N:O	X	Y
37	6972878.932	27532438.307
182	6972884.010	27532491.406
183	6972870.182	27532477.947
184	6972862.497	27532444.133
185	6972889.222	27532434.321
186	6972898.624	27532430.217
187	6972907.577	27532425.776
188	6972915.728	27532421.561
189	6972923.931	27532416.759
190	6972928.154	27532425.429
191	6972943.805	27532468.849
192	6972891.578	27532487.603
193	6972961.891	27532460.215
194	6972947.528	27532420.217
195	6972939.336	27532408.532
211	6972959.687	27532463.146
212	6972887.812	27532491.577

MUODOSTUMINEN

KIINTEISTÖ	P-ALA	OSAPINTA-ALA	KIINTEISTÖ	M-ALA
297-024-0058-0001	1121		297-024-0007-0009	
297-024-0058-0002	3629		297-024-0007-0009	

TONTTIJAKO		1:1000	ASIANRO	540/10.01.00/2022	
ASEMAKAAVA		VAHVISTETTU			
nro. 858		pvm.			
TONTTIJAOSSA MUUTTUVAT TONTIT					
TONTTIJAON LAATI		25.11.2022	MUODOSTUVAT TONTIT		
		KAUPUNGINOSA 24			
LASKI	EH	Asiakirja on allekirjoitettu koneellisesti Kuopion kaupungin asianhallintajärjestelmässä. Allekirjoituksen oikeellisuuden voi todentaa kirjaamosta.		KORTTELI	58
PIIRSI	EH			TONTIT	1,2
TARK				TJNRO	3922
HYVÄKSYTTY ASEMAKAAVAN YHTEYDESSÄ					
VOIMAANTULOPÄIVÄMÄÄRÄ					

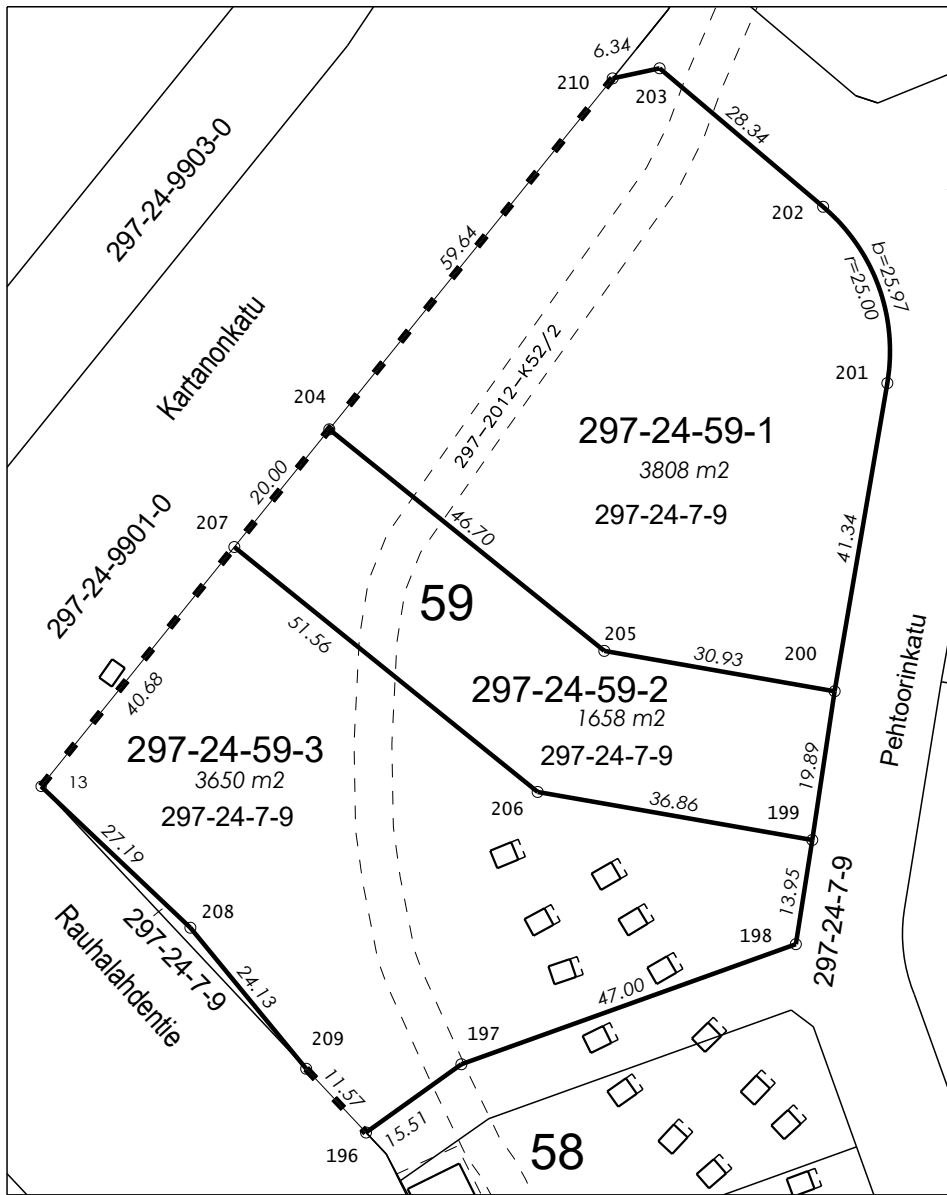

KOORDINAATTILUETTELO - ETRS-GK27

N:O	X	Y
13	6972991.478	27532361.009
196	6972945.698	27532403.981
197	6972954.725	27532416.590
198	6972970.608	27532460.820
199	6972984.385	27532462.989
200	6973004.048	27532465.952
201	6973044.796	27532472.918
202	6973068.115	27532464.432
203	6973086.428	27532442.798
204	6973038.687	27532399.126
205	6973009.387	27532435.487
206	6972990.735	27532426.677
207	6973023.126	27532386.562
208	6972972.784	27532380.751
209	6972954.135	27532396.062
210	6973085.094	27532436.595

Osoitteet:

297-24-59-1 Pehtoorinkatu 1
 297-24-59-2 Pehtoorinkatu 3
 297-24-59-3 Pehtoorinkatu 5

MUODOSTUMINEN

KIINTEISTÖ	P-ALA	OSAPINTA-ALA	KIINTEISTÖ	M-ALA
297-024-0059-0001	3808		297-024-0007-0009	
297-024-0059-0002	1658		297-024-0007-0009	
297-024-0059-0003	3650		297-024-0007-0009	

TONTTIJAKO		1:1000	ASIANRO	540/10.01.00/2022
ASEMAKAAVA		VAHVISTETTU		
nro. 858		pvm.		
TONTTIJAOSSA MUUTTUVAT TONTIT				
TONTTIJAON LAATI		25.11.2022	MUODOSTUVAT TONTIT	
			KAUPUNGINOSA	24
LASKI	EH	Asiakirja on allekirjoitettu koneellisesti Kuopion kaupungin asianhallintajärjestelmässä. Allekirjoituksen oikeellisuuden voi todentaa kirjaamosta.	KORTTELI	59
PIIRSI	EH		TONTIT	1-3
TARK			TJNRO	3923
HYVÄKSYTTY ASEMAKAAVAN YHTEYDESSÄ				
VOIMAANTULOPÄIVÄMÄÄRÄ				