



Tyyppipoikkileikkaus  
A-A

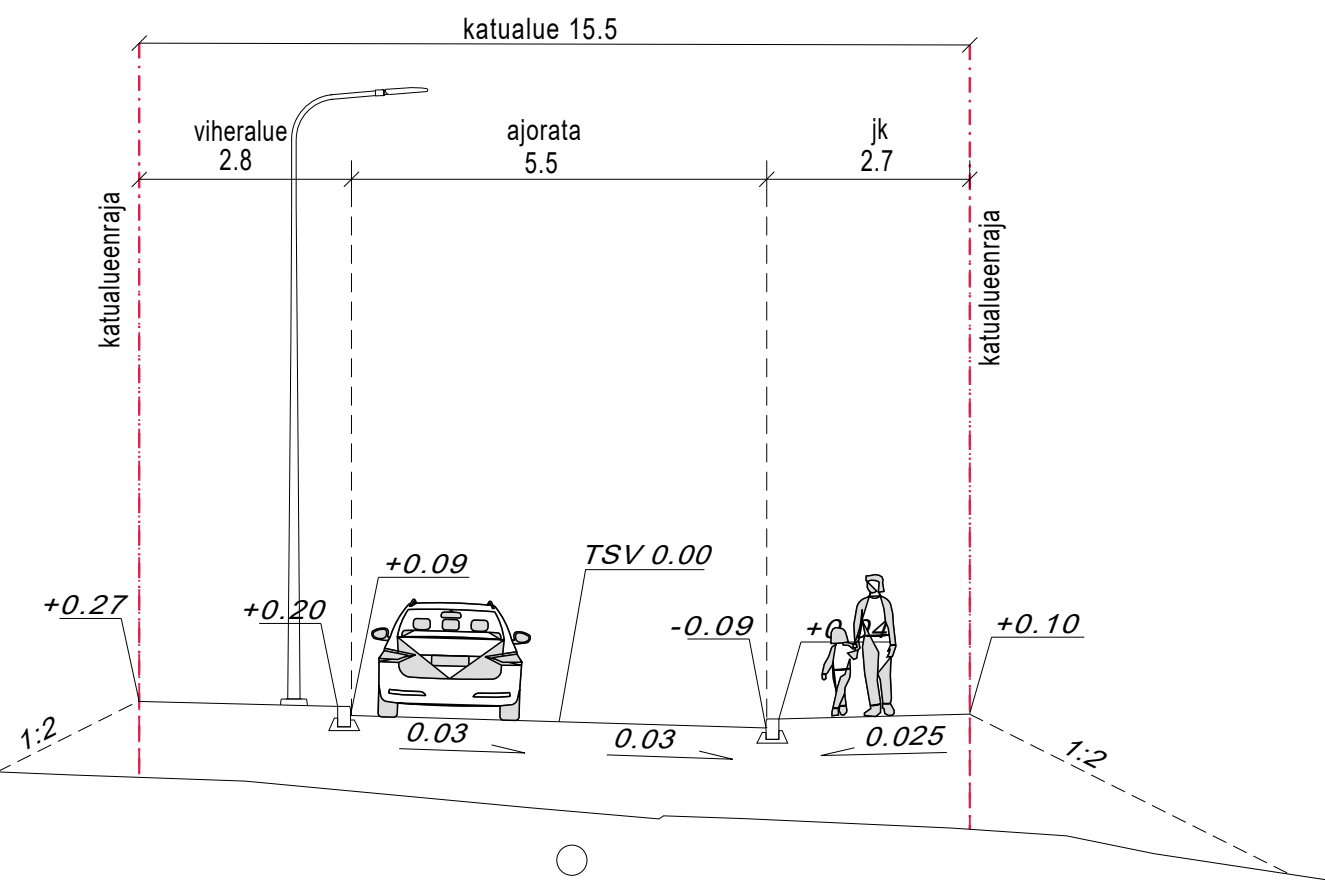

MERKINTÖJEN SELITYKSET

- Mittalinja, paalutus ja paalulukema
- Kadun likim. korkeusasema (TSV)
- Tontin likim. nurkkakorko
- Vahvistusraja
- Tyyppipoikkileikkaus
- Kortteli
- Tonttiviiva
- Valaisinpylväs
- Ajorata, asfalttipäällyste  
yhdistetty jalankulku- ja pyöräilyväylä asfalttipäällyste
- Betonikivi
- Nurmi
- Istutettava lehtipuu
- Poistettava lehtipuu
- Tulvareitti
- Luiskattu reunakivi  
Graniittinen reunakivi  
Upotettu reunakivi
- Korotettu liittymä, upotettu reunakivi
- Ohjeellinen hulevesijärjestelmä  
Hulevesi ritiläkaivo  
Huleveden tarkastuskaivo  
Hulevesiviemäriputki  
Huleveden tonttiliittymä

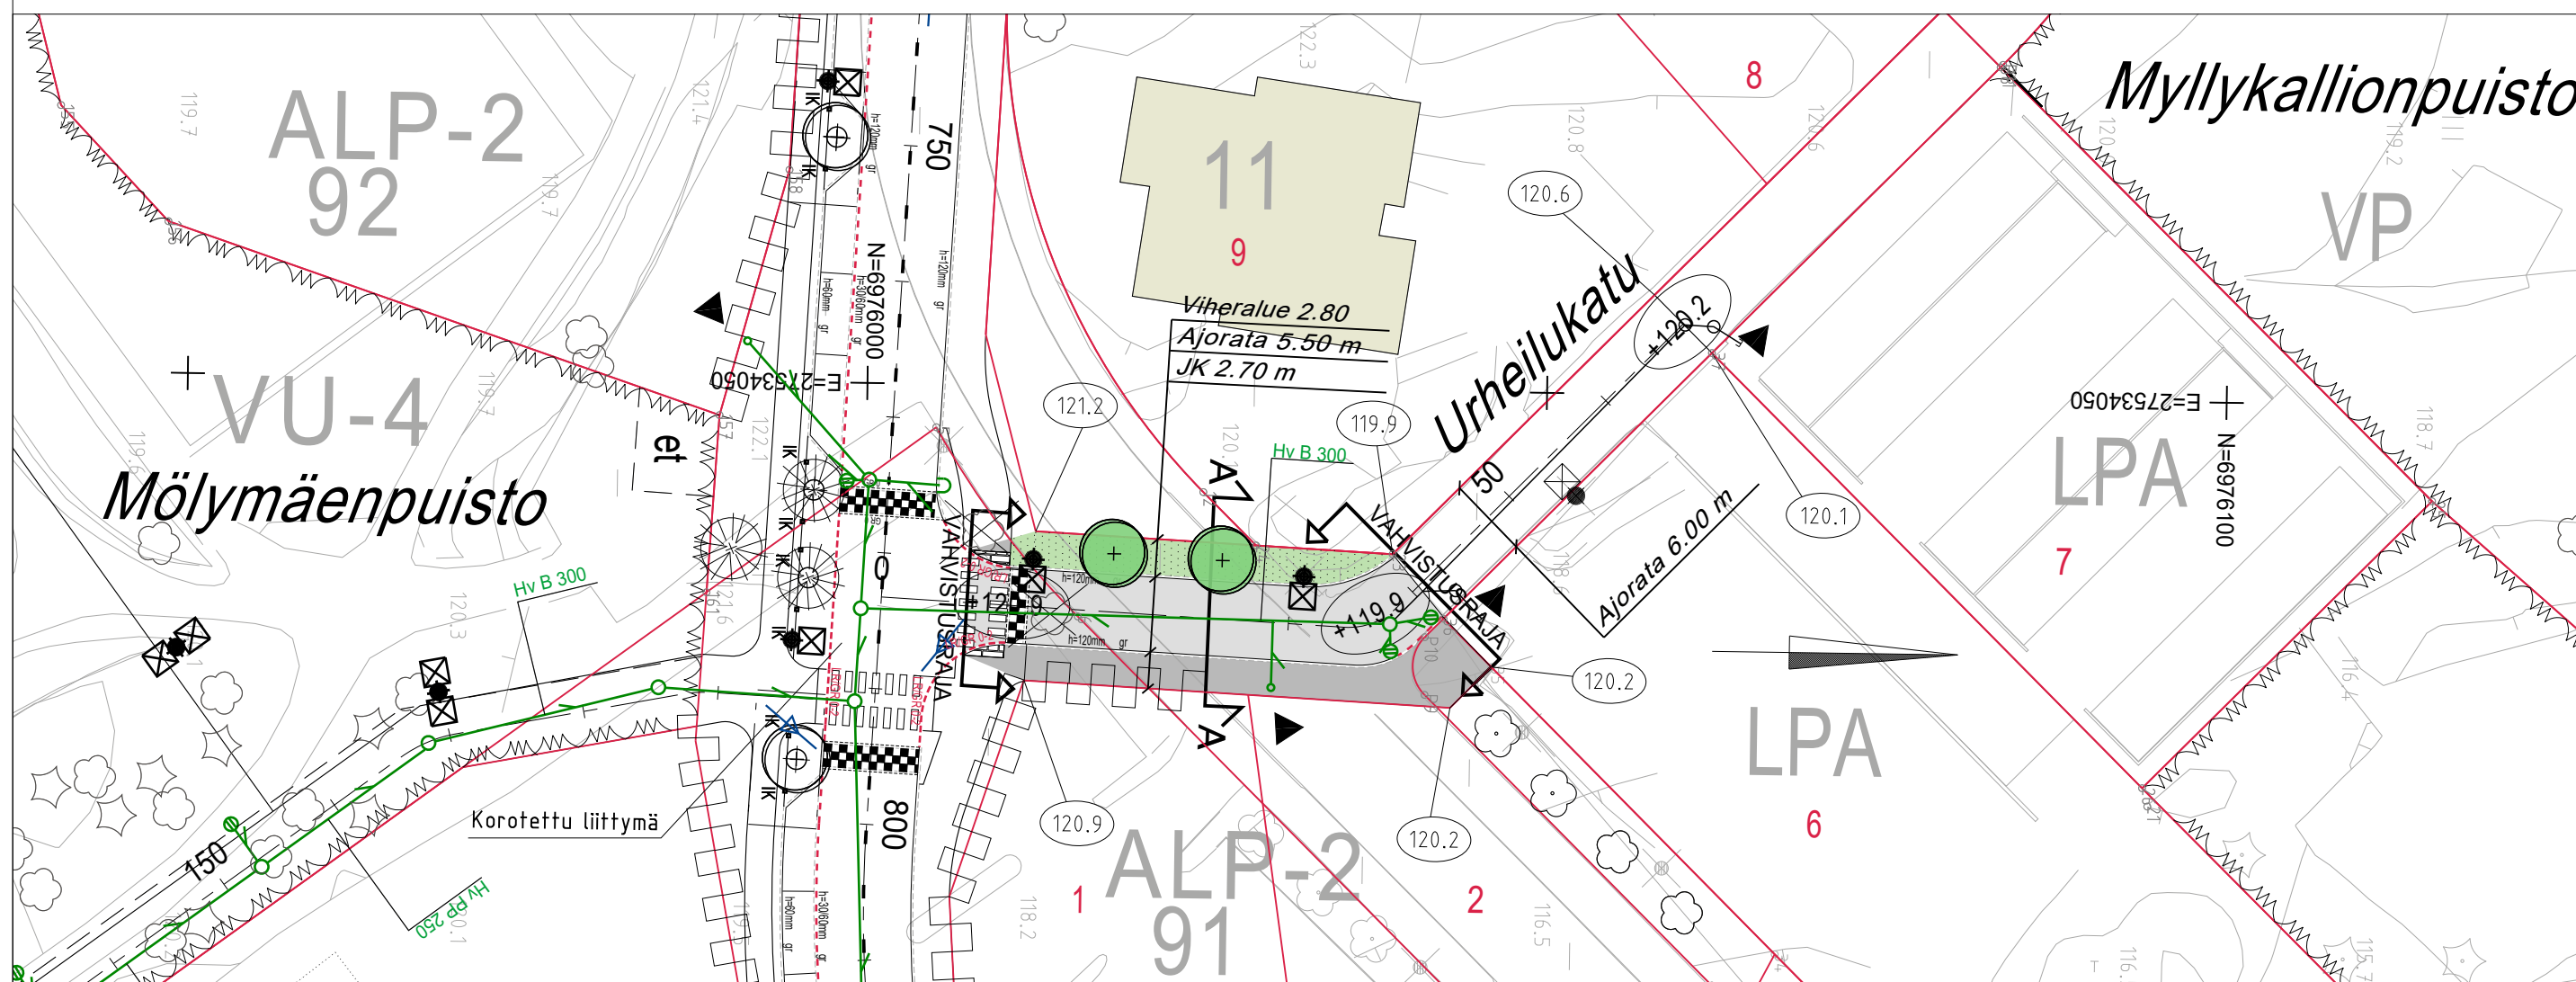

KORKEUSJÄRJESTELMÄ N2000  
KOORDINAATTIJÄRJESTELMÄ ETRS-GK27  
Liite on allekirjoitettu koneellisesti Kuopion kaupungin asianhallintajärjestelmässä.  
Allekirjoituksen oikeellisuuden voi todentaa kirjaamosta.

MUUTOS/TÄYDENNYS	PÄIVÄYS	NIMI
Kohde <b>HAAPANIEMI 8</b> <b>URHEILUKATU</b> <b>piv 0-40</b>	Piirustuksen sisältö <b>ASEMAPIIRUSTUS</b> <b>POIKKILEIKKAUKSET</b>	Mittakaava <b>1:500</b> <b>1:100</b>
<b>KUOPIO</b> KAUPUNKISUUNNITTELUPALVELUT, KUNNALLISTEKNINEN SUUNNITTELU PL 1097 (SUOKATU 42), 70111 KUOPIO (017)182 111, www.kuopio.fi	Piirustustyyppi <b>KATU- JA HULEVESISUUNNITELMA</b>	Piirustuksen nro <b>K7-1</b>
<b>RAMBOLL</b> Ramboll Finland Oy Puutarhakatu 9 70300 Kuopio puh. 020 755 611	Päiväys <b>22.11.2022</b>	Suunn. alue <b>103</b>
suunnittelija <b>Tuomas Turunen</b>	Hyv. <b>Ari Räsänen</b>	As.nro <b>5017/2022</b>
piirt. <b>Jasper</b>	Tark. <b>Mikko Niskanen</b>	Projektinro <b>0147</b>
tark. <b>Teemu Matilainen</b>	Suunn.ala <b>TKA</b>	Piir. nro <b>K7-1</b>
	Työnro <b>1510070997</b>	Piirustuksen nro <b>K7-1</b>
	hyv.	Muutos
		pvm <b>18.11.2022</b>