
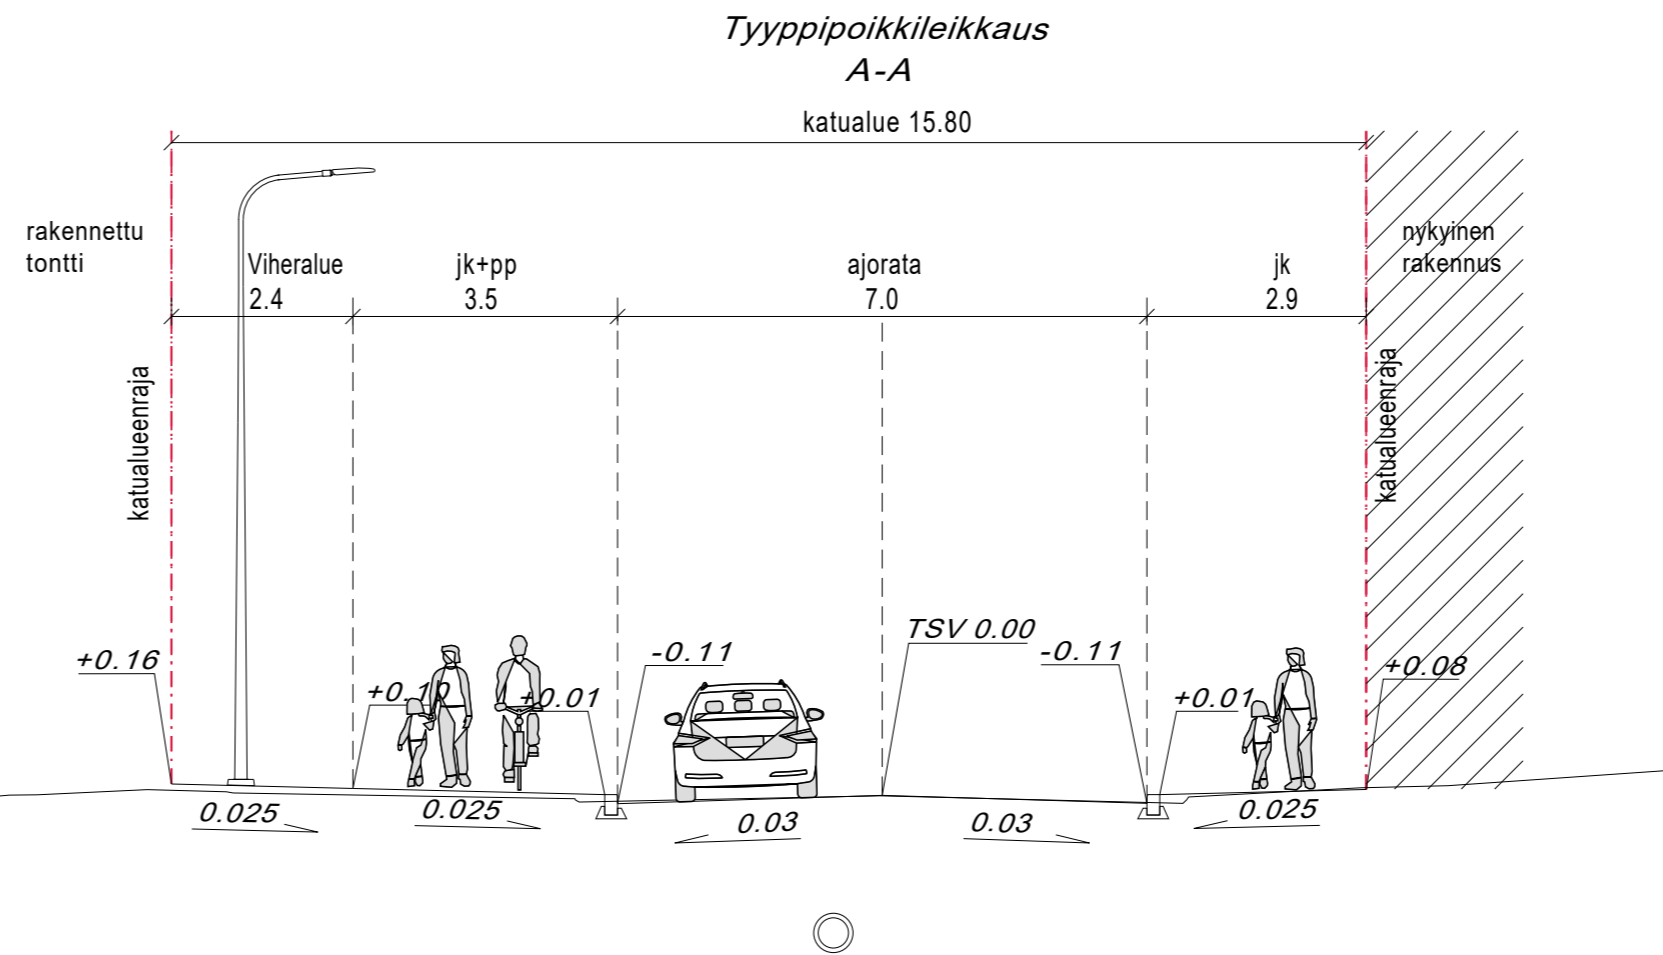


MERKINTÖJEN SELITYKSET

	Mittalinja, paalutus ja paalulukema		Ajorata, asfalttipäällyste		Nurmi
	Kadun likim. korkeusasema (TSV)		yhdistetty jalankulku- ja pyöräilyväylä, asfalttipäällyste		Istutettava köynnös ja köynnösteline, musta
	Tontin likim. nurkkakorko		Liuskekivi		Nykyinen lehtipuu
	Vahvistusraja		Betonikivi		Tulvareitti
	Tyyppipoikkileikkaus		Luisattu reunakivi	Ohjeellinen hulevesijärjestelmä	
22	Kortteli		Graniittinen reunakivi		Hulevesi ritilä- ja kitakaivo
	Tonttiviiva		Upotettu reunakivi		Huleveden tarkastuskaivo
			Madallettu reunakivi		Hulevesiviemäriputki
			Valaisinpylväs		Huleveden tonttiliittymä
			Jakokaappi aluevaraus		

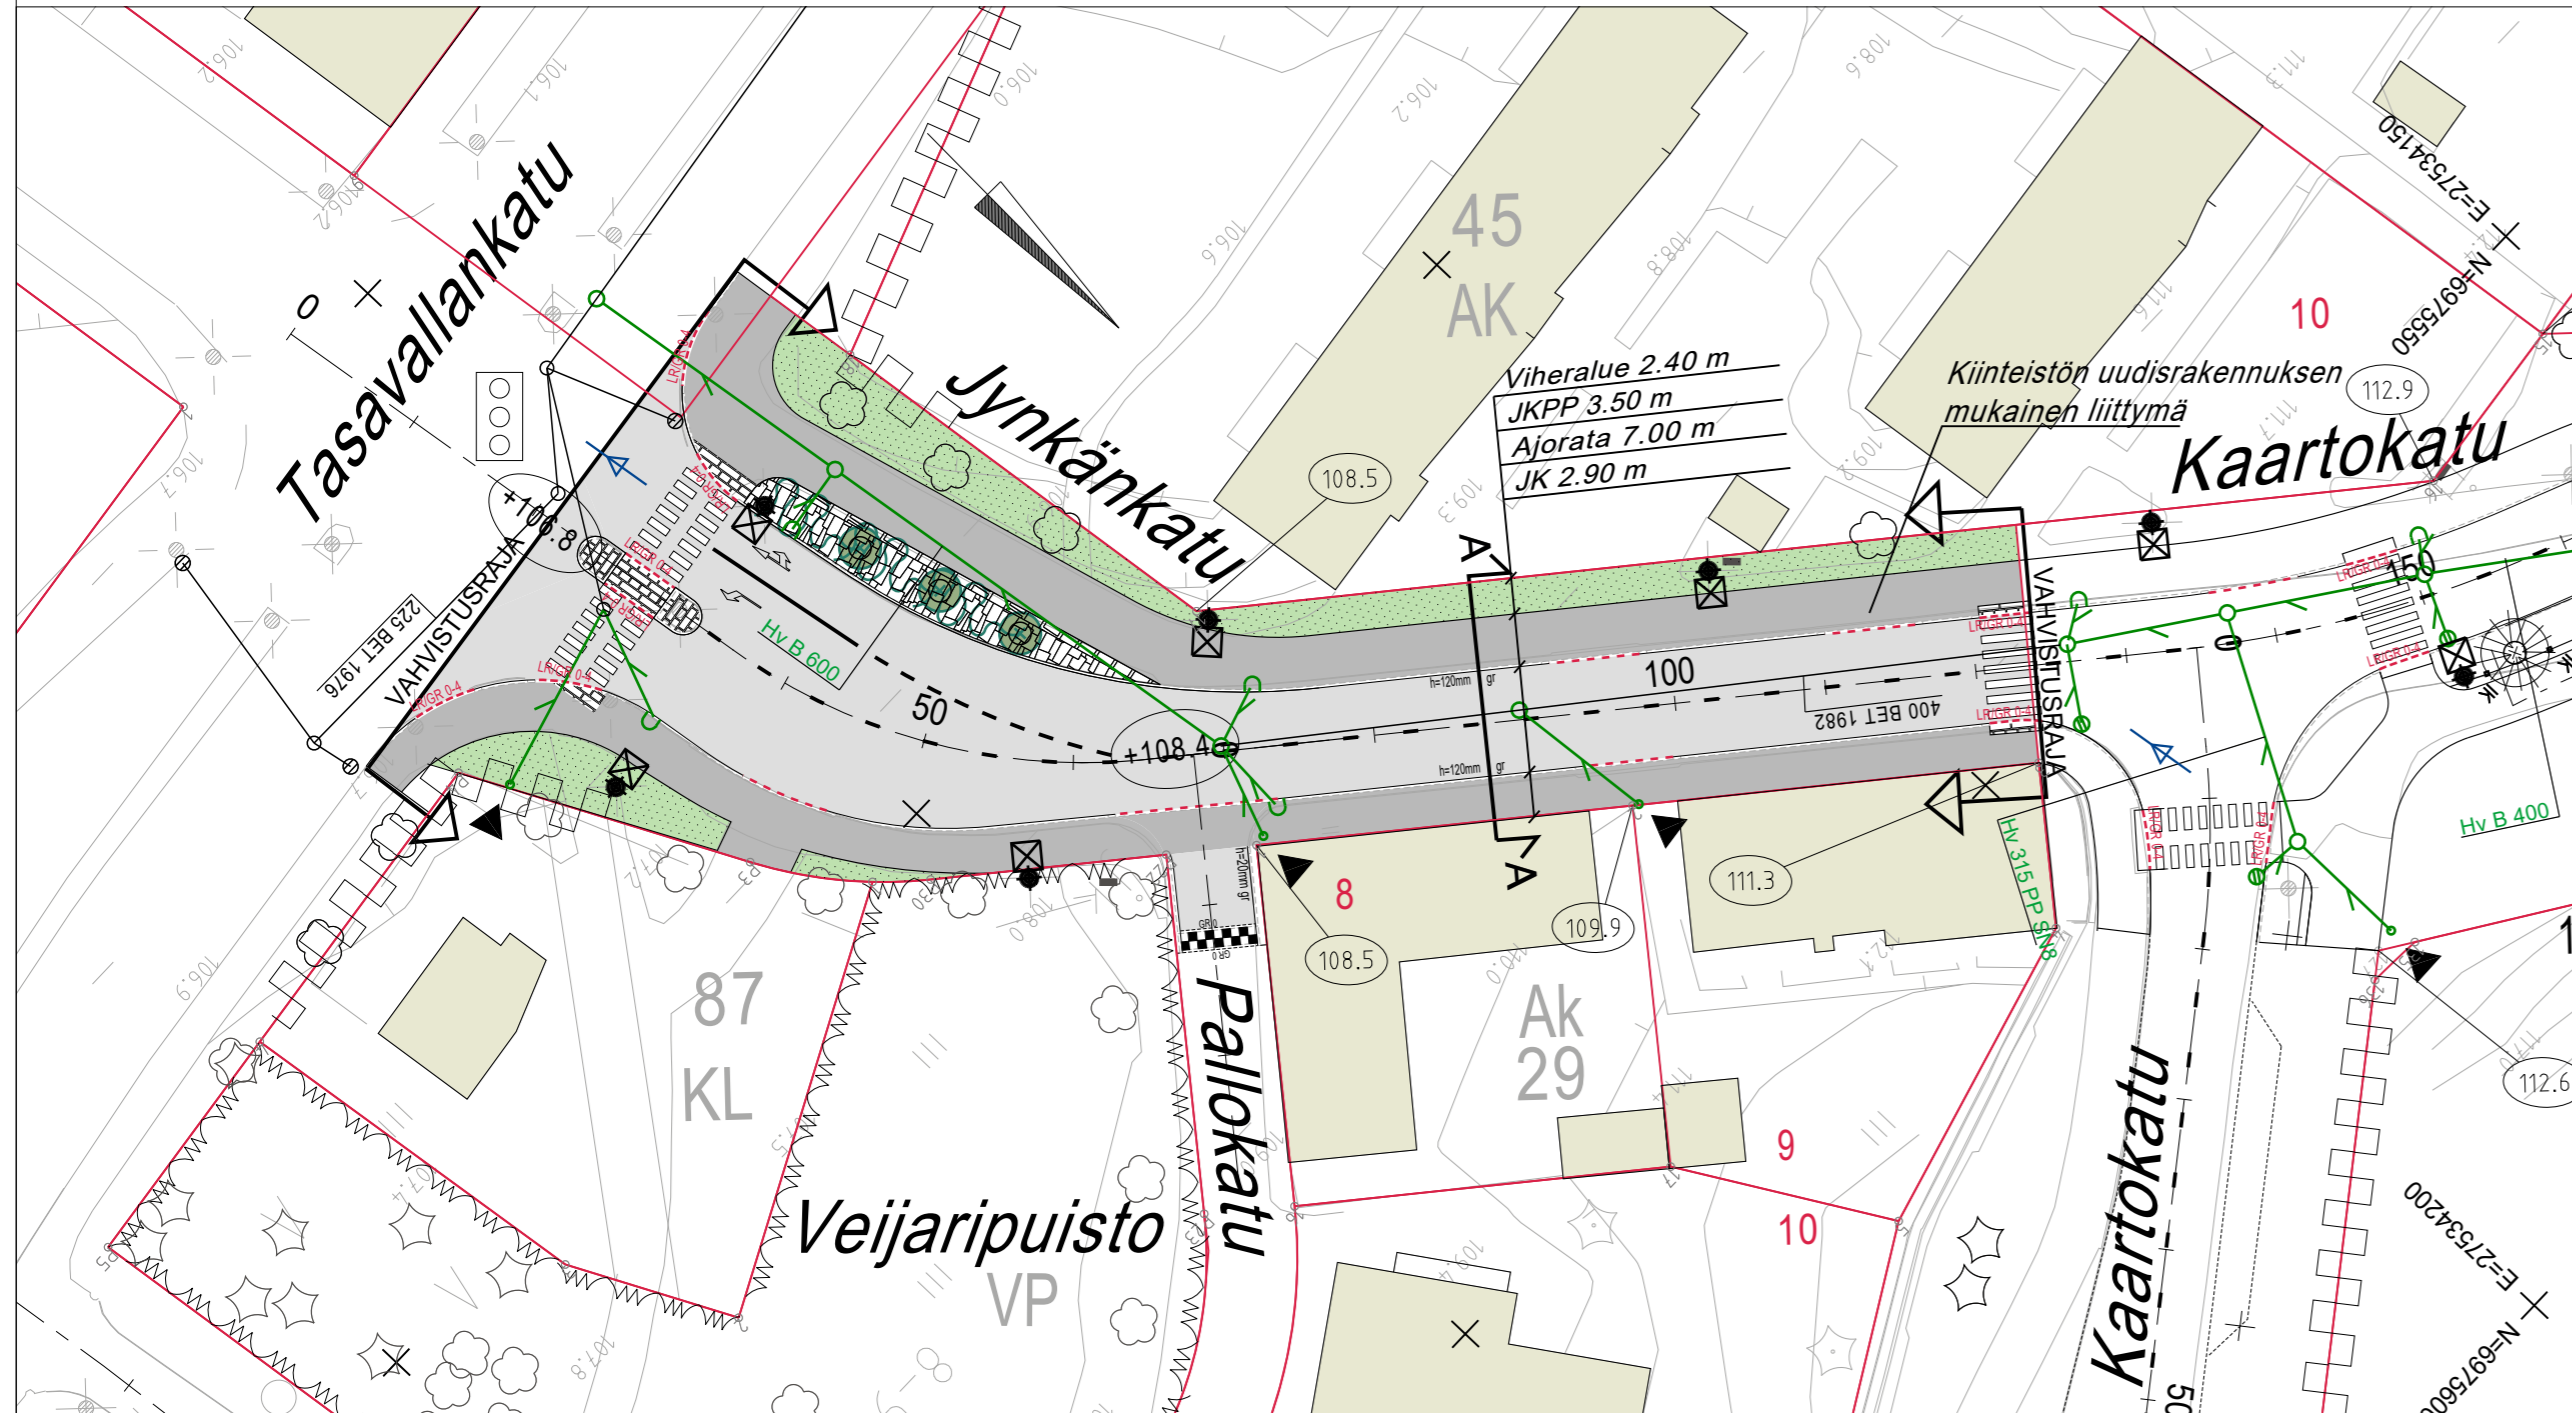

KORKEUSJÄRJESTELMÄ N2000
 KOORDINAATTIJÄRJESTELMÄ ETRS-GK27
 Liite on allekirjoitettu koneellisesti Kuopion kaupungin asianhallintajärjestelmässä.
 Allekirjoituksen oikeellisuuden voi todentaa kirjaamosta.

MUUTOSTÄYDENNYS	PÄIVÄYS	NIMI
Kohde HAAPANIEMI 8 JYNKÄNKATU VÄLILLÄ TASAVALLANKATU-KAARTOKATU	Piirustuksen sisältö ASEMAPIIRUSTUS POIKKILEIKKAUKSET	Mittakaava 1:500 1:100
Piirustuslaji KATU- JA HULEVESISUUNNITELMA		
Päiväys 22.11.2022	Suunn. alue 103	
Hyv. Ari Räsänen	As.nro 5017/2022	
Tark. Mikko Niskanen	Projektilinno 0147	
Suunn. PL 1097 (SUOKATU 42), 70111 KUOPIO (017)182 111, www.kuopio.fi	Piir. nro K11-1	
Suunn.ala TKA	Työnro 1510070997	Piirustusno K11-1
hyv.		Muutos
suunnittelija Tuomas Turunen	piirt. Jasper	tark. Teemu Matilainen
		pvm 18.11.2022