



Tyyppipoikkileikkaus
A-A

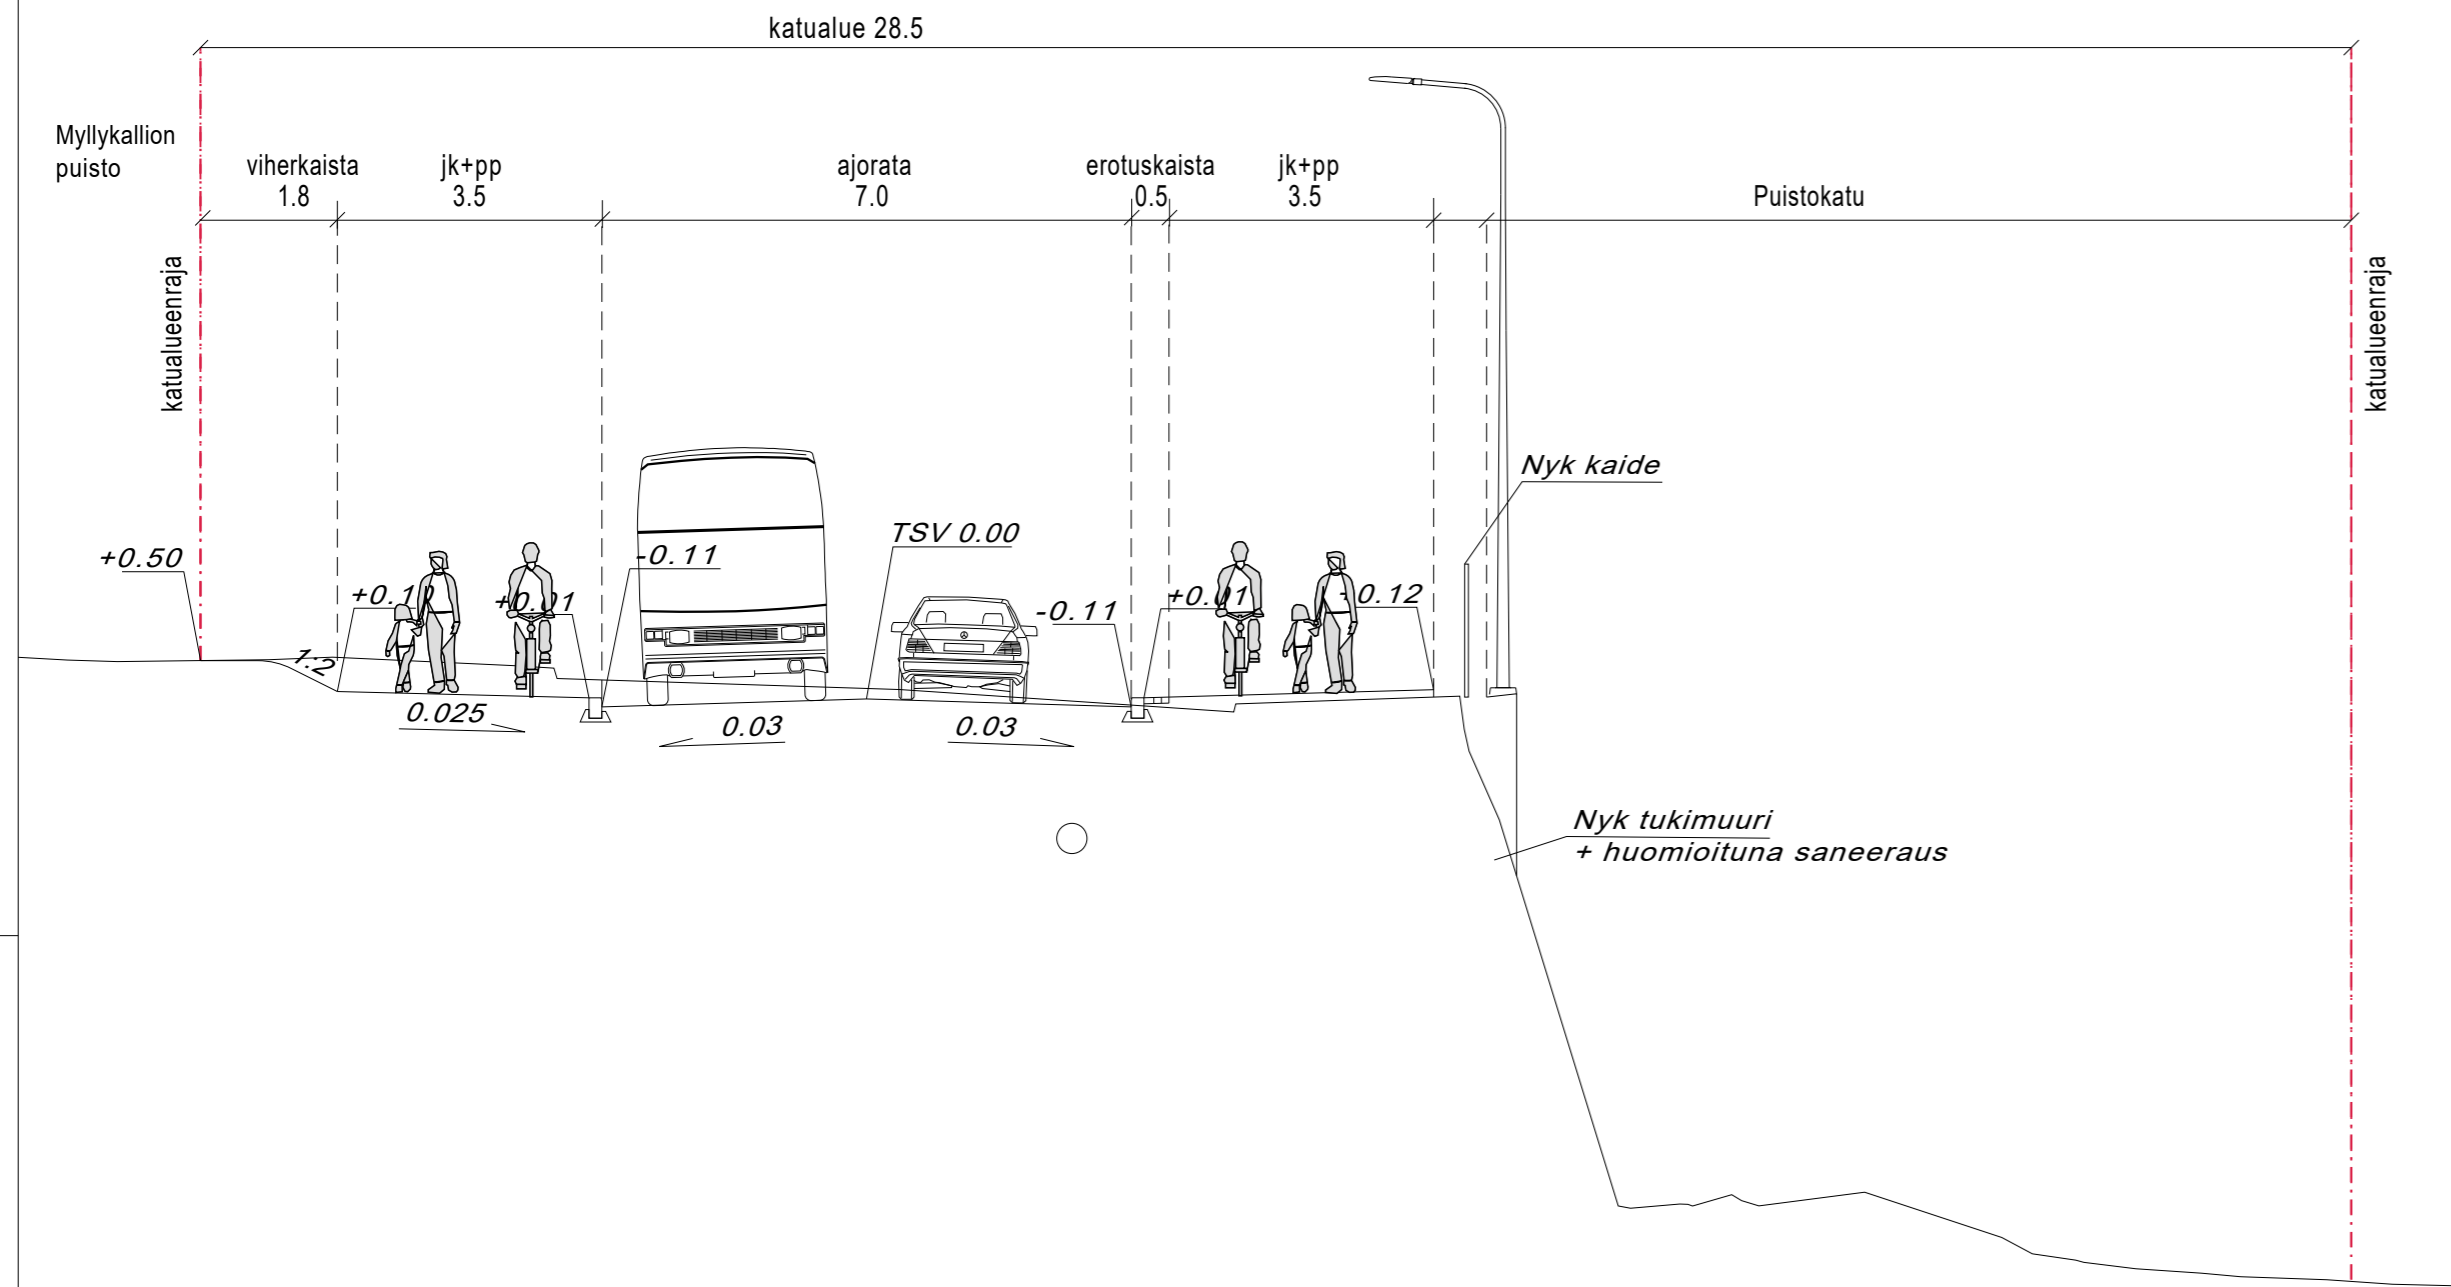

MERKINTÖJEN SELITYKSET

- 50 Mittalinja, paalutus ja paalulukema
- (+98.3) Kadun likim. korkeusasema (TSV)
- (98.5) Tontin likim. nurkkakorkeus
- Vahvistusraja
- A1 A Tyyppipoikkileikkaus
- 22 Kortteli
- Tonttiviiva
- Jakokaappi aluevarauksella
- Ajorata, asfalttipäällyste
- yhdistetty jalankulku- ja pyöräilyväylä, asfalttipäällyste
- Betonikivi
- Nurmi
- Liuskekivi
- h=120mm gr Graniittinen reunakivi
- Luiskattu reunakivi
- Madallettu reunakivi
- Nykyinen lehti- ja havupuu
- Valaisinpylväs
- Ajoeste
- Tulvareitti
- Nykyinen painanne ja avo-oja
- Ohjeellinen hulevesijärjestelmä
- Hulevesi riihjä- ja kitakaivo
- Huleveden tarkastuskaivo
- Hulevesiviemäriputki
- Huleveden tonttiliittymä

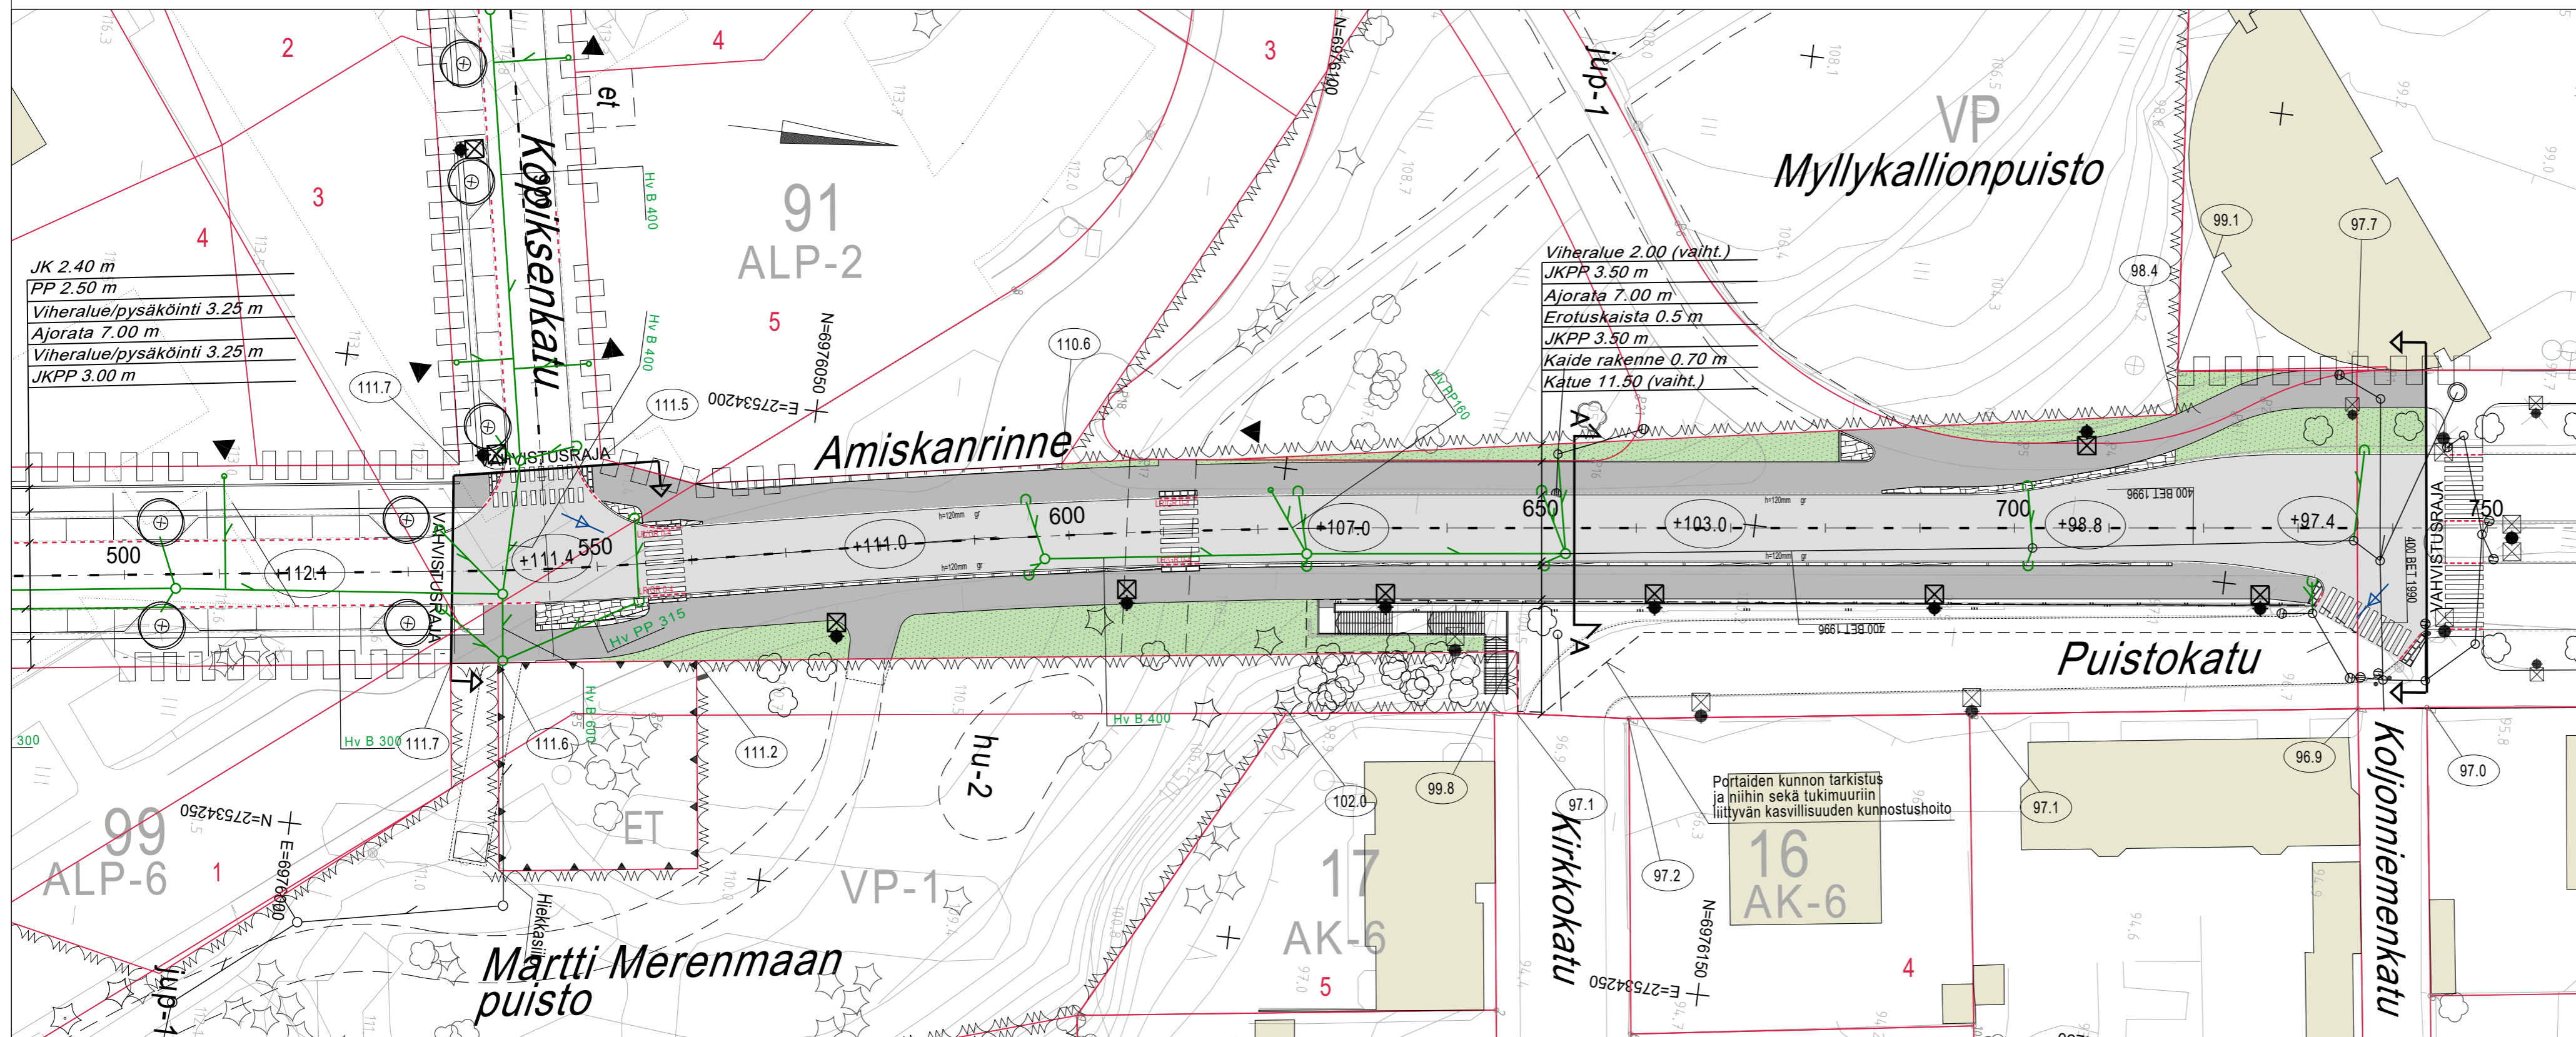

KORKEUSJÄRJESTELMÄ N2000
 KOORDINAATTIJÄRJESTELMÄ ETRS-GK27
 Liite on allekirjoitettu koneellisesti Kuopion kaupungin asianhallintajärjestelmässä.
 Allekirjoituksen oikeellisuuden voi todentaa kirjaamosta.

MUUTOS/TÄYDENNYS	PÄIVÄYS	NIMI
Kohde	Piirustuksen sisältö	Mittakaava
HAAPANIEMI 8	ASEMAPIIRUSTUS	1:500
AMISKANRINNE	POIKKILEIKKAUKSET	1:100
VÄLILLÄ KOPIKSENKATU-KOLJONNIEMENKATU	Piirustustyyppi	KATU- JA HULEVESISUUNNITELMA
Päiväys	22.11.2022	Suunn. alue
Hyv.	Ari Räsänen	As.no
Tark.	Mikko Niskanen	5017/2022
Suunn.		Projekti no
Piir.		0147
Suunn.ala	Työnro	Piirustusno
TKA	1510070997	K4-1
hyv.		Muutos
suunnittelija	piirt.	tark.
Tuomas Turunen	Jasper	Teemu Matilainen
		pvm
		18.11.2022

RAMBOLL Ramboll Finland Oy
 Puutarhakatu 9
 70300 Kuopio
 puh. 020 755 611