


Tyyppiokkileikkaus


A-A

katualue 15.0

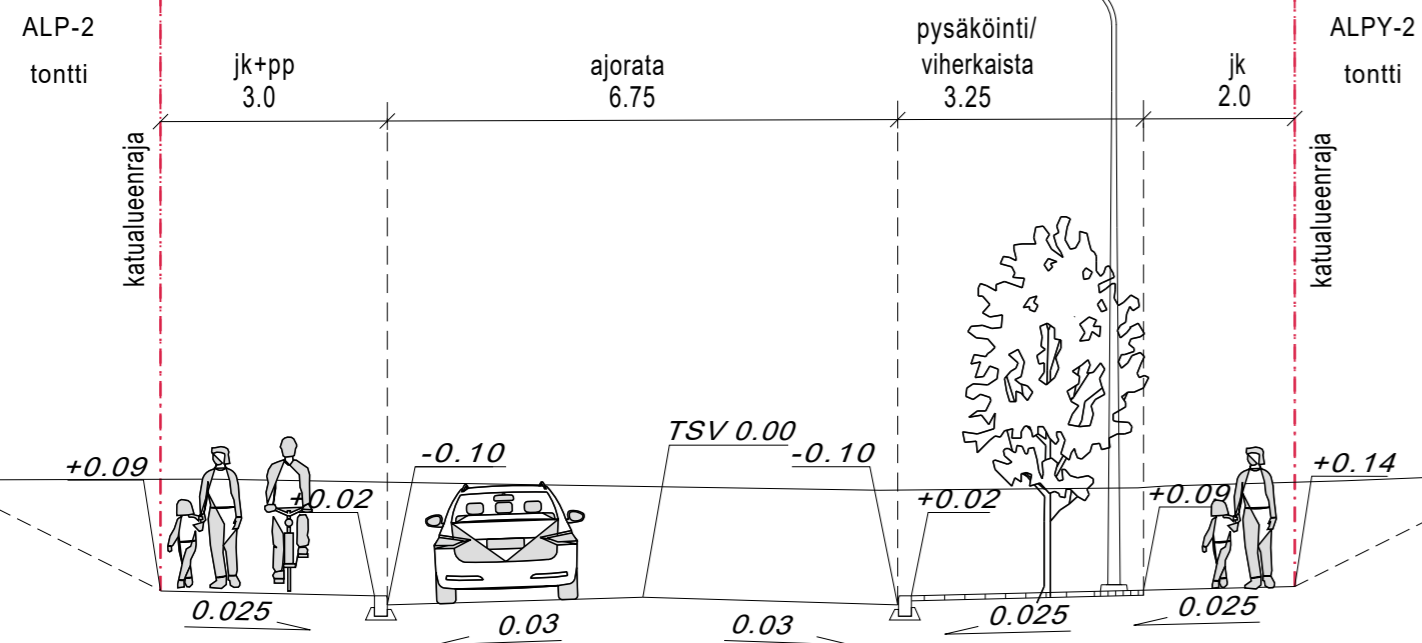

MERKINTÖJEN SELITYKSET

- 50 Mittalinja, paalutus ja paalulukema
- +98.3 Kadun likim. korkeusasema (TSV)
- 98.5 Tontin likim. nurkkakorko
- Vahvistusraja
- Tyyppiokkileikkaus
- 22 Kortteli
- Tonttiviiva
- Valaisinpylväs
- Jakokaappi aluevarauksella
- Ajorata, asfalttipäällyste
- yhdistetty jalankulku- ja pyöräilyväylä, asfalttipäällyste
- Liuskekivi
- Betonikivi
- Nurmi
- Istutettava lehti- ja havupuu
- Luisattu reunakivi
- Graniittinen reunakivi
- Upotettu reunakivi
- Korotettu liittymä, upotettu reunakivi
- Tulvareitti
- Ohjeellinen hulevesijärjestelmä
- Hulevesi ritilä- ja kitakaivo
- Huleveden tarkastuskaivo
- Hulevesiviemäriputki
- Huleveden tonttiliittymä

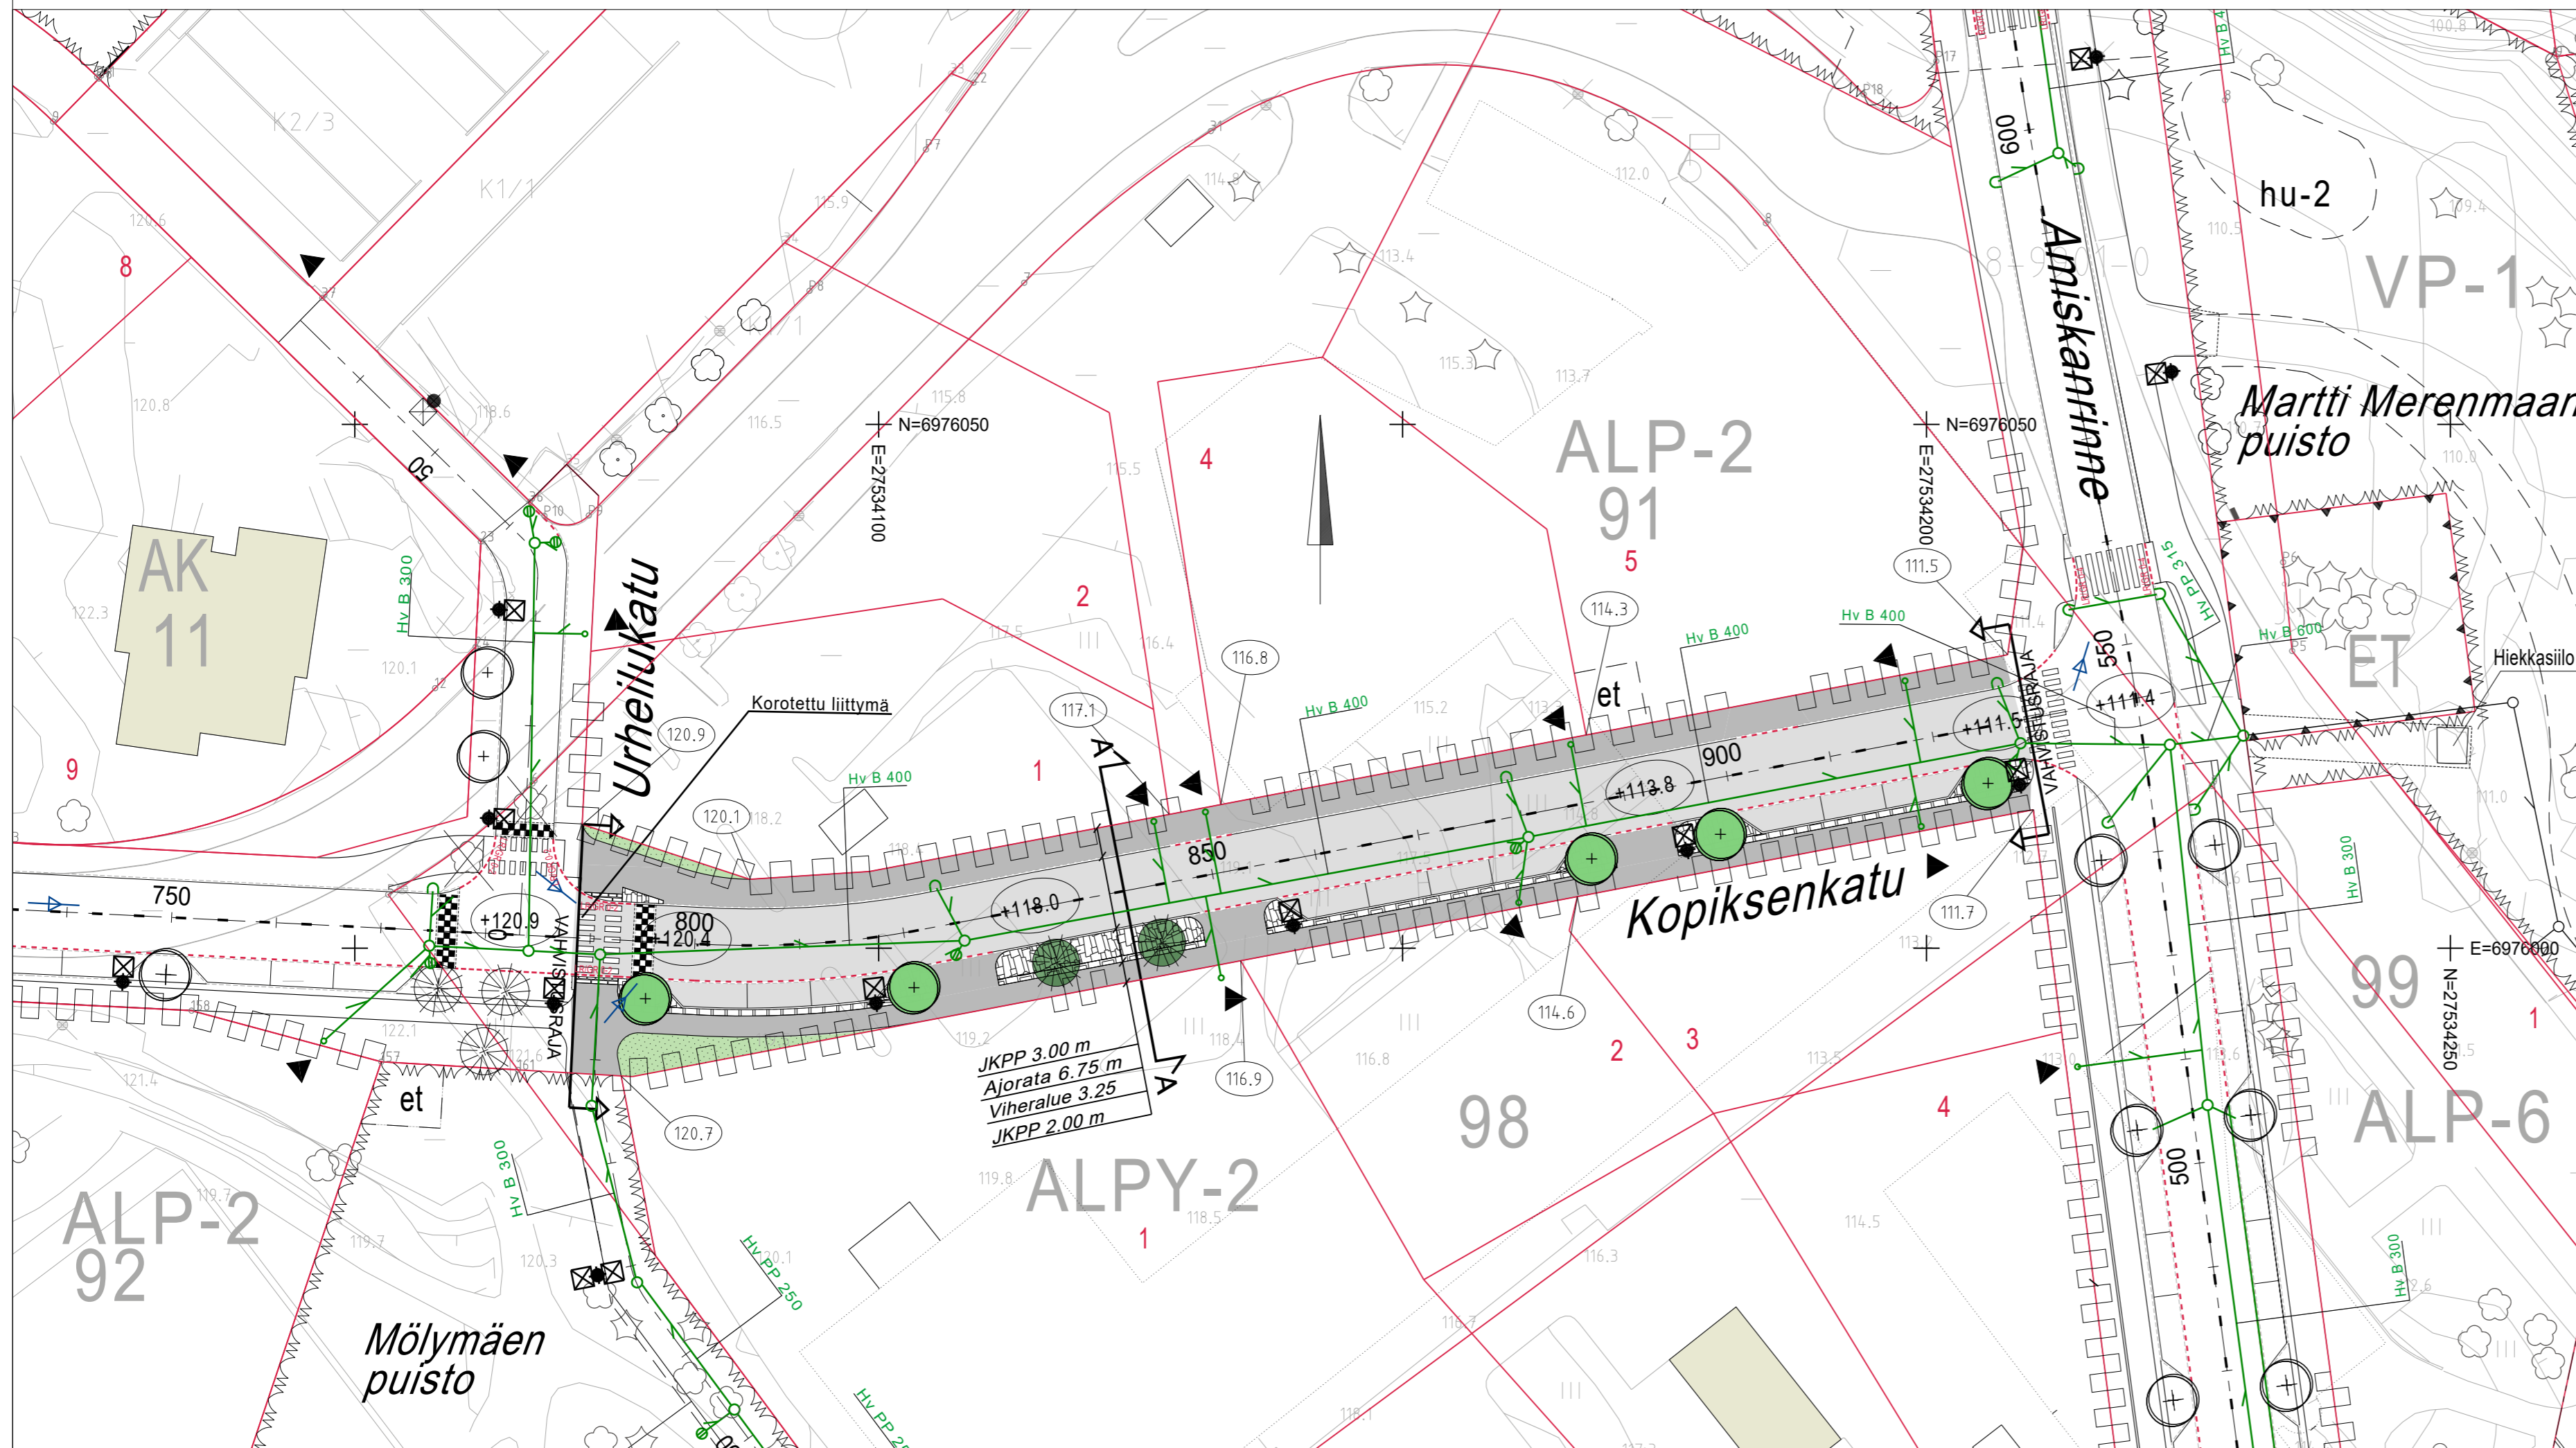

KORKEUSJÄRJESTELMÄ N2000
 KOORDINAATTIJÄRJESTELMÄ ETRS-GK27
 Liite on allekirjoitettu koneellisesti Kuopion kaupungin asianhallintajärjestelmässä.
 Allekirjoituksen oikeellisuuden voi todentaa kirjaamosta.

MUUTOS/TÄYDENNYS	PÄIVÄYS	NIMI
Kohde HAAPANIEMI 8 KOIKSENKATU VÄLILLÄ URHEILUKATU-AMISKANRINNE	Piirustuksen sisältö ASEMAPIIRUSTUS POIKKILEIKKAUS	Mittakaava 1:500 1:100
KAUPUNKISUUNNITTELUPALVELUT, KUNNALLISTEKNINEN SUUNNITTELU PL 1097 (SUOKATU 42), 70111 KUOPIO (017)182 111, www.kuopio.fi	Piirustuslaji KATU- JA HULEVESISUUNNITELMA	
KUOPIO	Päiväys 22.11.2022	Suunn. alue 103
	Hyv. Ari Räsänen	As.no 5017/2022
	Tark. Mikko Niskanen	Projekti.no 0147
	Suunn. Piir. no	Piir. nro K6-1
	Suunn.ala TKA	Työnro 1510070997
	huv.	Piirustusnro K6-1
suunnittelija Tuomas Turunen	piirt. Jasper	tark. Teemu Matilainen
		pvm 18.11.2022