



Viherkaista 5,5 m
 Ajorata 7,0 m
 Jalankulku+pyöräily 3,0 m
 Viherkaista+piennar 2,0 m

MERKINTÖJEN SELITYKSET

- 83.5 Maanpinnan korkeus
- 11 23 Kiinteistönnumero
- Korttelin numero
- Tontin raja
- 200 Mittalinja
- Reunakivi 12cm graniitti
- Luiskattu reunakivi
- Nykyinen hulevesiviemäri
- Nykyinen hulevesikaivo
- Nyk. valaisin
- Ohjeellinen hulevesijärjestelmä
- Hulevesiviemäriputki
- Hulevesikaivo
- Tulvareitti
- Koordinaattiristit
- Pohjoisnuoli
- Vahvistusraja
- Leikkaus
- Rakennus
- Jakokaappi
- Korkomerkinät, suunnitellut
- Uusi valaisin
- Kivituhka
- Nurmikko
- Lehtipuu
- Huleveden tarkastuskaivo
- Huleveden tonttiliittymä
- Ojapainanne

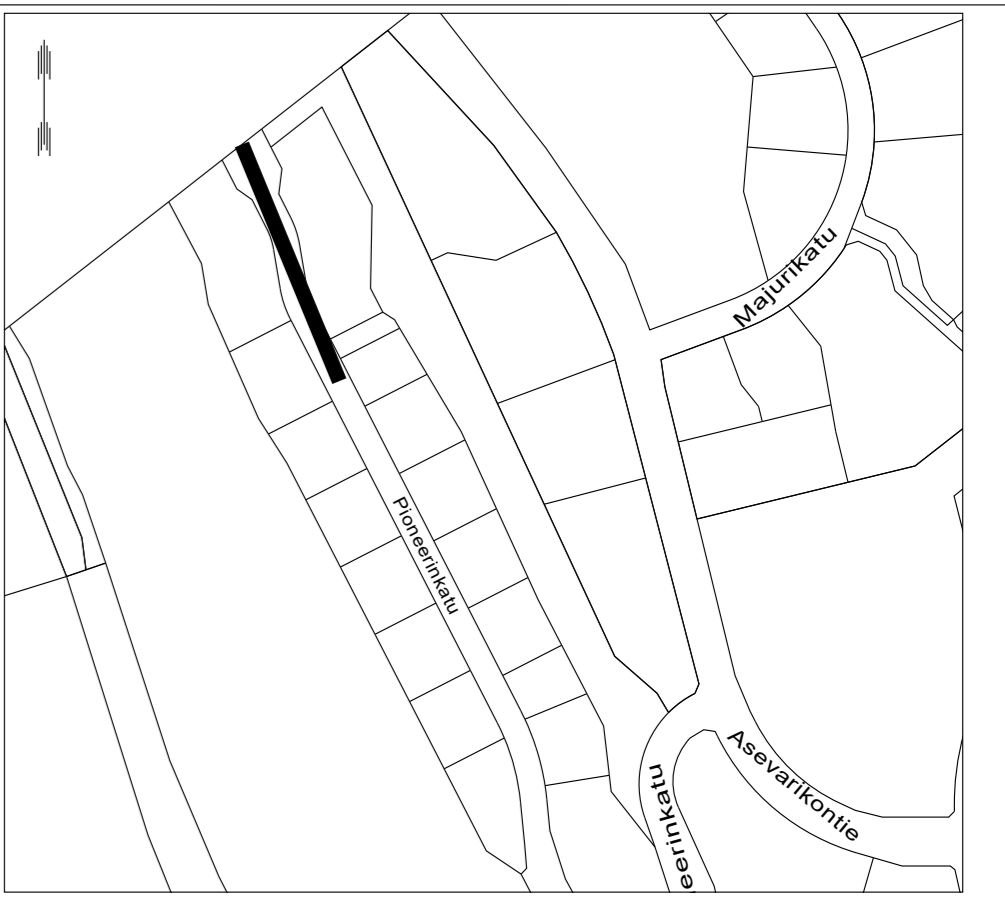

Tyypipoikkileikkaus A - A

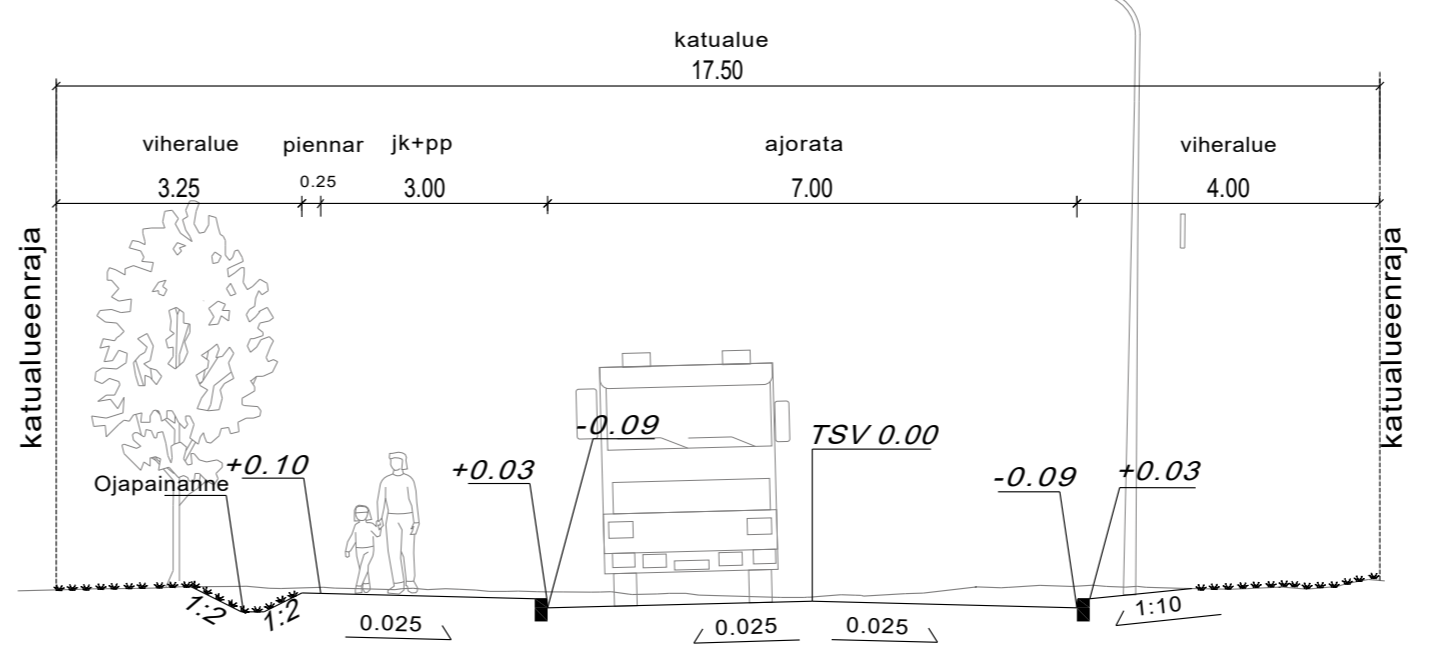

Suunnitelma-aineisto © Kuopion kaupunki 2022
 KORKEUSJÄRJESTELMÄ N2000
 KOORDINAATTIJÄRJESTELMÄ ETRS-GK27
 Liite on allekirjoitettu koneellisesti Kuopion kaupungin asianhallintajärjestelmässä.
 Allekirjoituksen oikeellisuuden voi todentaa kirjaamosta.

C		
B		
A		
MUUTOS/TÄYDENNYS		PÄIVÄYS NIMI
Kohde	Piirustuksen sisältö	Mittakaava
NEULALAMPI 031	ASEMAPIIRUSTUS POIKKILEIKKAUS	1:500 1:100
Piirustuslaji	KATU- JA HULEVESISUUNNITELMA	
Päiväys	16.2.2023	Suunn. alue 231
Hyv.	A.RÄSÄNEN	As.nro 976/2022
Asemak. tark.		Projektiinro 0158
Suunn./Tark.	J.KORHONEN	Piir. nro
Piirt.	J.LEVÄNIEMI	1

KUOPIO
 KAUPUNKISUUNNITTELUPALVELUT, KUNNALLISTEKINEN SUUNNITTELU
 PL 1097 (SUOKATU 42), 70111 KUOPIO
 (017)182 111, www.kuopio.fi