


# MERKINTÖJEN SELITYKSET

- 50 Mittalinja, paalutus ja paalulukema
- +98.3 Kadun likim. korkeusasema (TSV)
- 98.5 Tontin likim. nurkkakorko
- Vahvistusraja
- Tyyppipoikkileikkaus
- 22 Kortteli
- Tonttiviiva
- yhdistetty jalankulku- ja pyöräilyväylä, asfalttipäällyste
- Betonikivi
- Pensas, matala
- Kenttäkiveys portaiden alla
- Valaisinpylväs
- Poistettava lehtipuu
- Ajoeste
- kaide
- Tulvareitti
- Ohjeellinen hulevesijärjestelmä
- Hulevesikaivo
- Huleveden tarkastuskaivo
- Hulevesiviemäriputki
- Huleveden tonttiliittymä

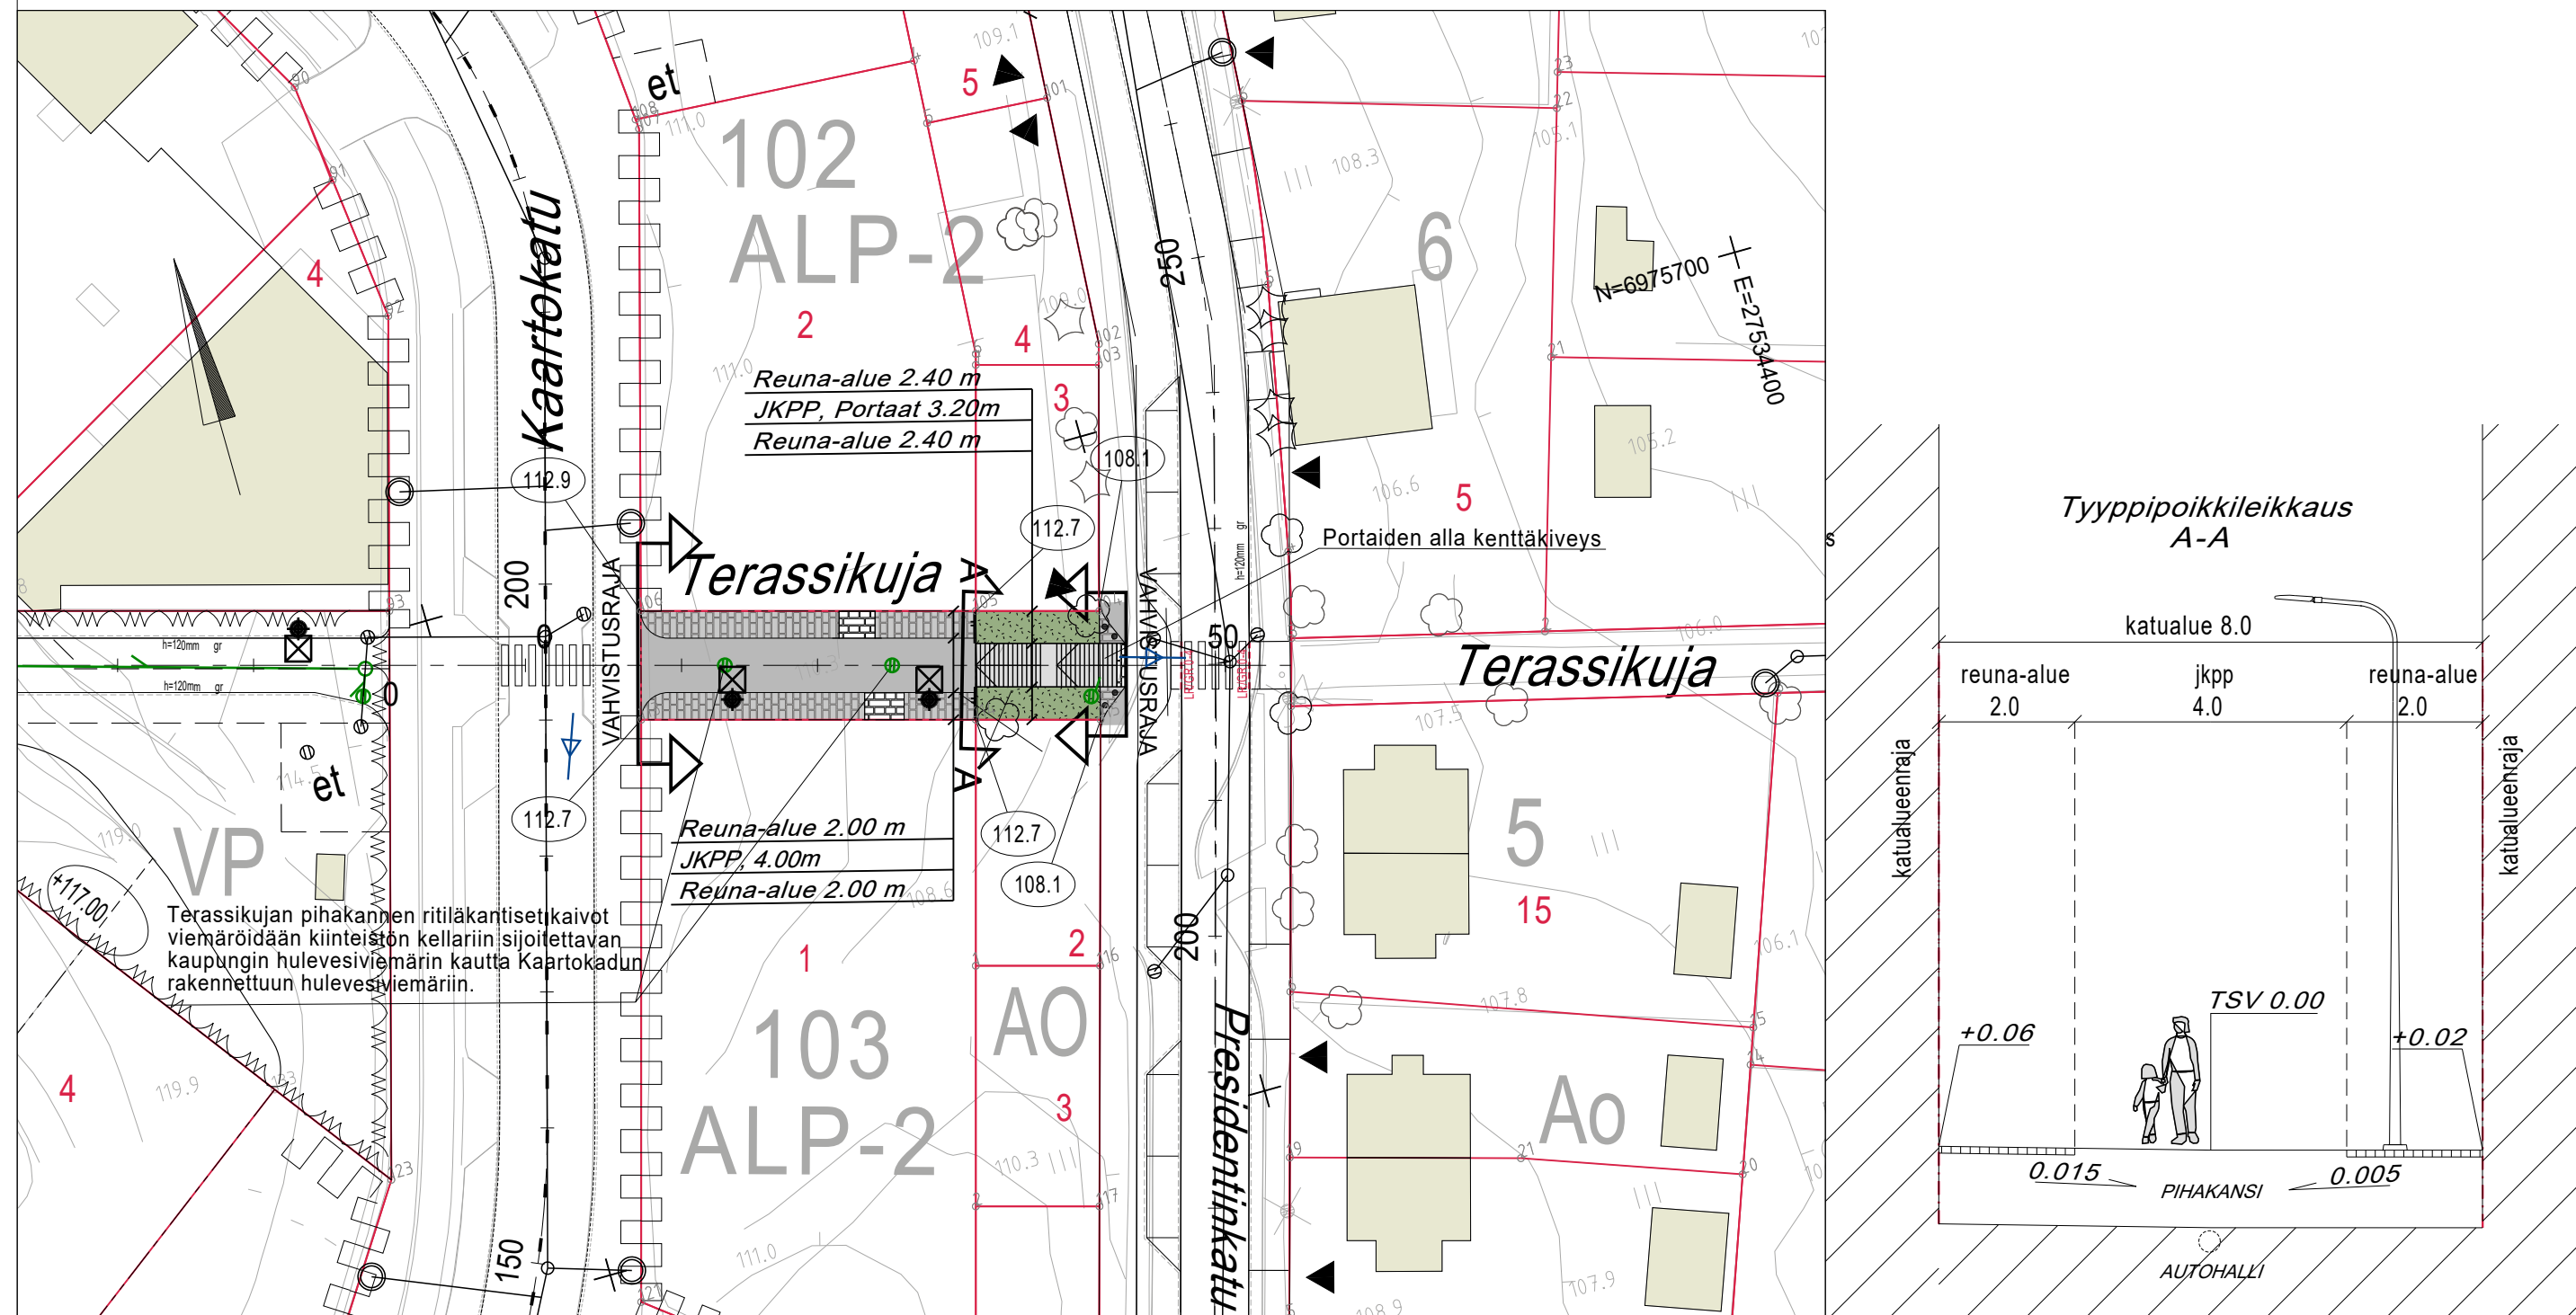

KORKEUSJÄRJESTELMÄ N2000  
 KOORDINAATTIJÄRJESTELMÄ ETRS-GK27  
 Liite on allekirjoitettu koneellisesti Kuopion kaupungin asianhallintajärjestelmässä.  
 Allekirjoituksen oikeellisuuden voi todentaa kirjaamosta.

MUUTOS/TÄYDENNYS	PÄIVÄYS	NIMI
Kohde <b>HAAPANIEMI 8</b> <b>TERASSIKUJA JKPP</b> VÄLILLÄ KAARTOKATU-PRESIDENTINKATU	Piirustuksen sisältö <b>ASEMAPIIRUSTUS</b> <b>POIKKILEIKKAUS</b>	Mittakaava <b>1:500</b> <b>1:100</b>
Piirustustyyppi <b>KATU- JA HULEVESISUUNNITELMA</b>		
Päiväys <b>22.11.2022</b>	Suunn. alue <b>103</b>	
Hyv. <b>Ari Räsänen</b>	As.nro <b>5017/2022</b>	
Tark. <b>Mikko Niskanen</b>	Projektinro <b>0147</b>	
Suunn.	Piir. nro	
Piirt.		<b>K8-1</b>
Suunn.ala <b>TKA</b>	Työnro <b>1510070997</b>	Piirustuksenro <b>K8-1</b>
hyv.		Muutos
suunnittelija <b>Tuomas Turunen</b>	piirt. <b>Jasper</b>	tark. <b>Teemu Matilainen</b>
		pvm <b>18.11.2022</b>

