


# MERKINTÖJEN SELITYKSET



- 50 Mittalinja, paalutus ja paalulukema
- +98.3 Kadun liikim. korkeusasema (TSV)
- 98.5 Tontin liikim. nurkkakorko
- Vahvistusraja
- 22 Tyypipoikkileikkaus
- Kortteli
- Tonttiviiva
- Ajorata, asfalttipäällyste
- yhdistetty jalankulku- ja pyöräilyväylä, asfalttipäällyste
- Istutettava lehti- ja havupuu
- Istutettava puu ja runkosuoja
- Nykyinen lehti- ja havupuu
- Poistettava lehtipuu
- Nurmi
- Liuskekivi
- Betonikivi
- Luiskattu reunakivi
- Graniittinen reunakivi
- Upotettu reunakivi
- Madallettu reunakivi
- Korotettu liittymä, upotettu reunakivi
- Valaisinpylväs
- Jakokaappi aluevarauksella
- Tulvareitti
- Ohjeellinen hulevesijärjestelmä
- Hulevesi ritilä- ja kitakaivo
- Huleveden tarkastuskaivo
- Hulevesiviemäriputki
- Huleveden tonttiliittymä

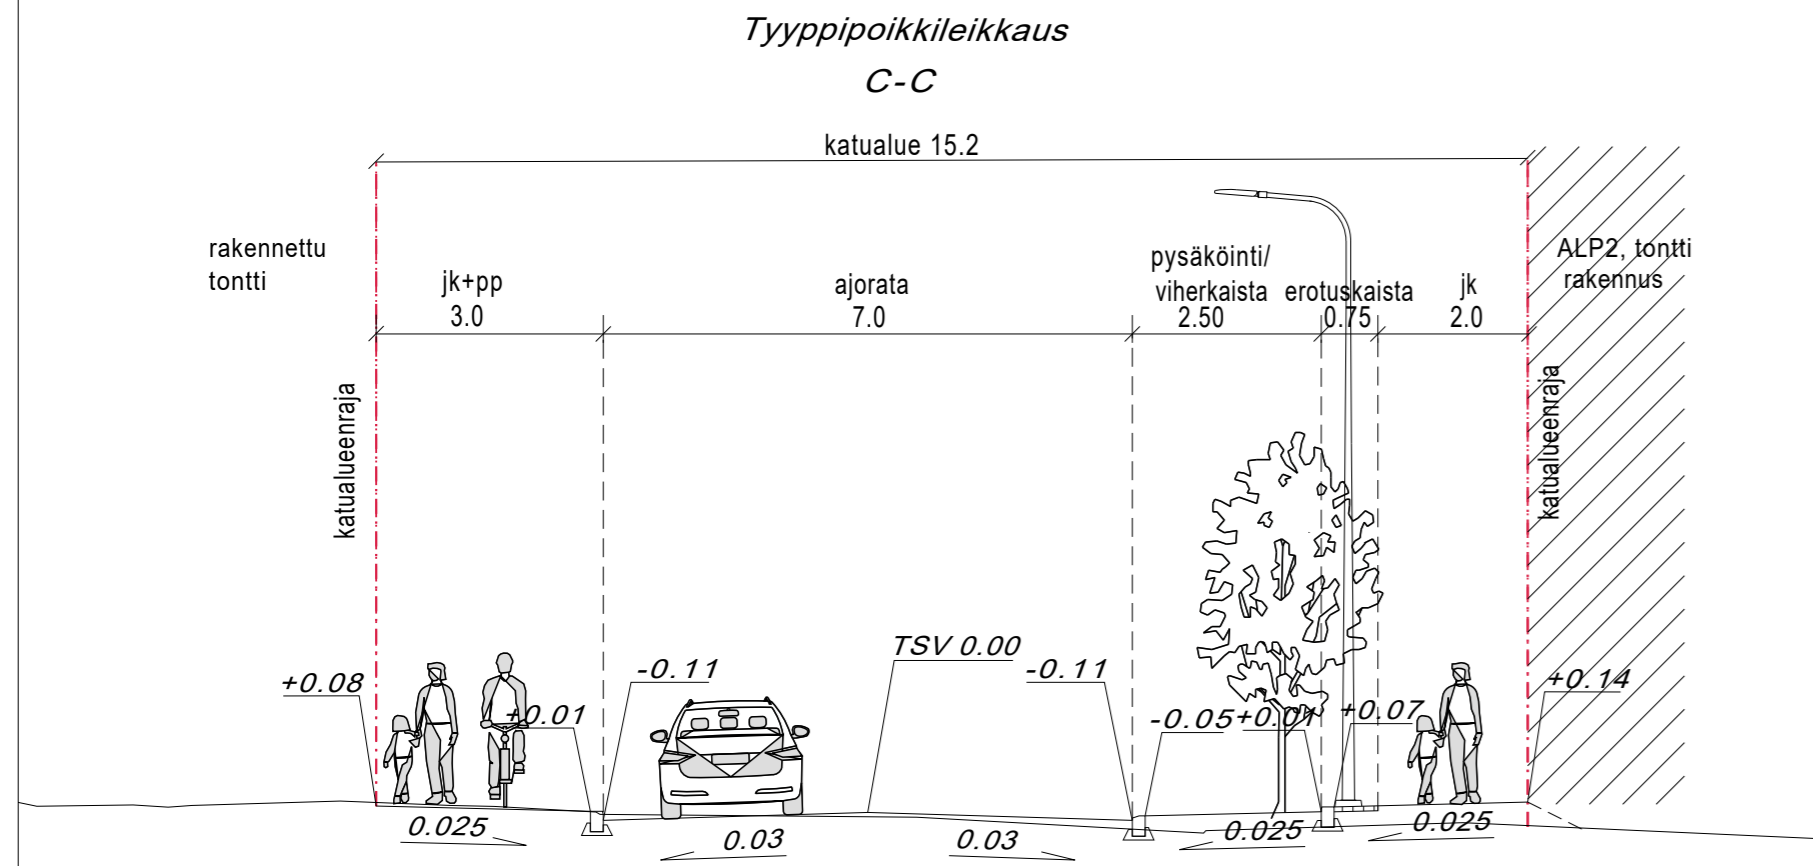

KORKEUSJÄRJESTELMÄ N2000  
 KOORDINAATTIJÄRJESTELMÄ ETRS-GK27  
 Liite on allekirjoitettu koneellisesti Kuopion kaupungin asianhallintajärjestelmässä.  
 Allekirjoituksen oikeellisuuden voi todentaa kirjaamosta.

MUUTOS/TÄYDENNYS	PÄIVÄYS	NIMI
Kohde HAAPANIEMI 8 <b>KAARTOKATU</b> VÄLILLÄ KEIHÄSKATU-URHEILUKATU	Piirustuksen sisältö ASEMAPIIRUSTUS POIKKILEIKKAUKSET	Mittakaava 1:500 1:100
PIIRUSTUSLAJI KATU- JA HULEVESISUUNNITELMA		
Päiväys 22.11.2022	Suunn. alue 103	
Hyv. Ari Räsänen	As.no 5017/2022	
Tark. Mikko Niskanen	Projekti no 0147	
Suunn. Piir. no		
Piir. Suunn.ala TKA	Työnro 1510070997	Piirustusno K2-2
suunnittelija Tuomas Turunen	piirt. Jasper	tark. Teemu Matilainen
		Muutos 18.11.2022

**RAMBOLL** Ramboll Finland Oy  
 Puutarhakatu 9  
 70300 Kuopio  
 puh. 020 755 611