



KONTUPUISTO KOKONAISPINTA-ALA 8247 M2
 *TOIMINTAVIHERALUE R2 2410 M2
 *KÄYTTÖVIHERALUE R3 5837 M2

- PINNOITTEET JA ALUERAJAT**
- Sorakivituhka 0-8 mm, olevien puistokäytävien ja leikkialueen kivituhkapinnan kunnostus 1370 m²
 - Kepparirata, sorakivituhka 0-8 mm, 435m²
 - Hiekkatekonurmi punainen (uudelleenkäyttö pesikentältä poistettu) 270 m²
 - Tekonurmi vihreä 485 m², josta 150 m² alueelle jousto SafegrassEco 35 mm
 - Puiston osa, jossa oleva viherrakenne säilytetään



- REUNUKSET JA AIDAT**
- Vanha gr. sokkelikivi, uudelleenkäyttö Mölymäenpuiston purkumateriaali 55 jm
 - Vanha gr. sokkelikivi, uudelleenkäyttö Mölymäenpuiston purkumateriaali 7 jm
 - Betonivireus kahden kiven levyinen 15 jm (5 m²)
 - Kolmilanka-aita 45 m
korkeus 1,6 m tai 2m, aitaelementit uudelleen käyttö Mölymäenpuiston purkumateriaali+ uudet tolpat

- KUNNOSTETTAVAT LEIKKIVÄLINEET, KALUSTEET JA PUTOAMISALUSTAT**
- Inklusiivinen monitoimiväline, Uusi Elämä -palvelu maalaus ja varaosavaihto
 - Inklusiivinen senioriväline, Uusi elämä -palvelu maalaus ja varaosavaihto
 - Keinutelineet, uudet laakerit, kumilauta- ja turvaistumie -putoamisalusta turvasora ja -laatta, turvahiekan jyrskintä ja synteettisen laatan pesu
 - Selkänöjällinen Skandinavia -penkki, Uusi Elämä -palvelu puuosien vaihto
 - Roska-astia, pesu ja oikaisu
 - Leppäkerttu jousikeinun puhdistus ja siirto uuteen paikkaan
 - Esteetön huvimaja, kunnostus Uusi elämä -palvelu



UUDET LEIKKIVÄLINEET, KALUSTEET JA VARUSTEET

Tunnus	Varuste	Kpl
L 1	Ankka-jousikeinu inklusiivinen	1
L 2	Hiekkakeskus inklusiivinen	1
L 3	Kiipeilyteline	1
L 4	Taaperorata inklusiivinen	1
L 5	Linnunpesäkeinu inklusiivinen	1
L 6	Karuselli inklusiivinen	1
L 7	Interaktiivinen palloseinä inklusiivinen	1
L 8	Pihapelimaali	2
L 9	Kumirouhepallo inklusiivinen	3
K 1	Penkki selkänöjällä	2
K 2	Roska-astia 60 litraa	2
K 3	Runkolukitus pyöräteline	12
K 4	Penkki Park Rest	2
K 5	Pöytä-penkkiyhdistelmä inklusiivinen	2
K 6	Istutusastia, uudelleenkäyttö torin vanhat	3
K 7	Keppihevostalli, Sakky	1
K 8	Taipuisa pollari	6
K 9	Juoksuesteaita 28 m	14
K 10	Pöytä-penkkiyhdistelmä lasten koko inklusiivinen	1
2	Keppihevostateradan pystytolpat + ankuri	38
8	Ulkovalaisin	
8	Nykyinen pylvä ja uusi valaisin 8 kpl	
6	Uusi pylvä ja valaisin 6 kpl	

- UUSI ISTUTETTAVA KASVILLISUUS**
- Istutettava suurikokoiseksi kehittyvä lehtipuu 2 kpl
 - Istutettava kukkiva pikkupu 13 kpl
 - Istutettava lehtipensas 3 kpl
 - Istutettava havupuu 13 kpl
 - Istutettava perennaryhmä 3 m²
 - Nurmikko R3 rikkoutuneen nurmikon korjaus 1284 m² alustan tasaus ja 5 cm:n kylvökerros paikalla seulottusta kasvialustasta

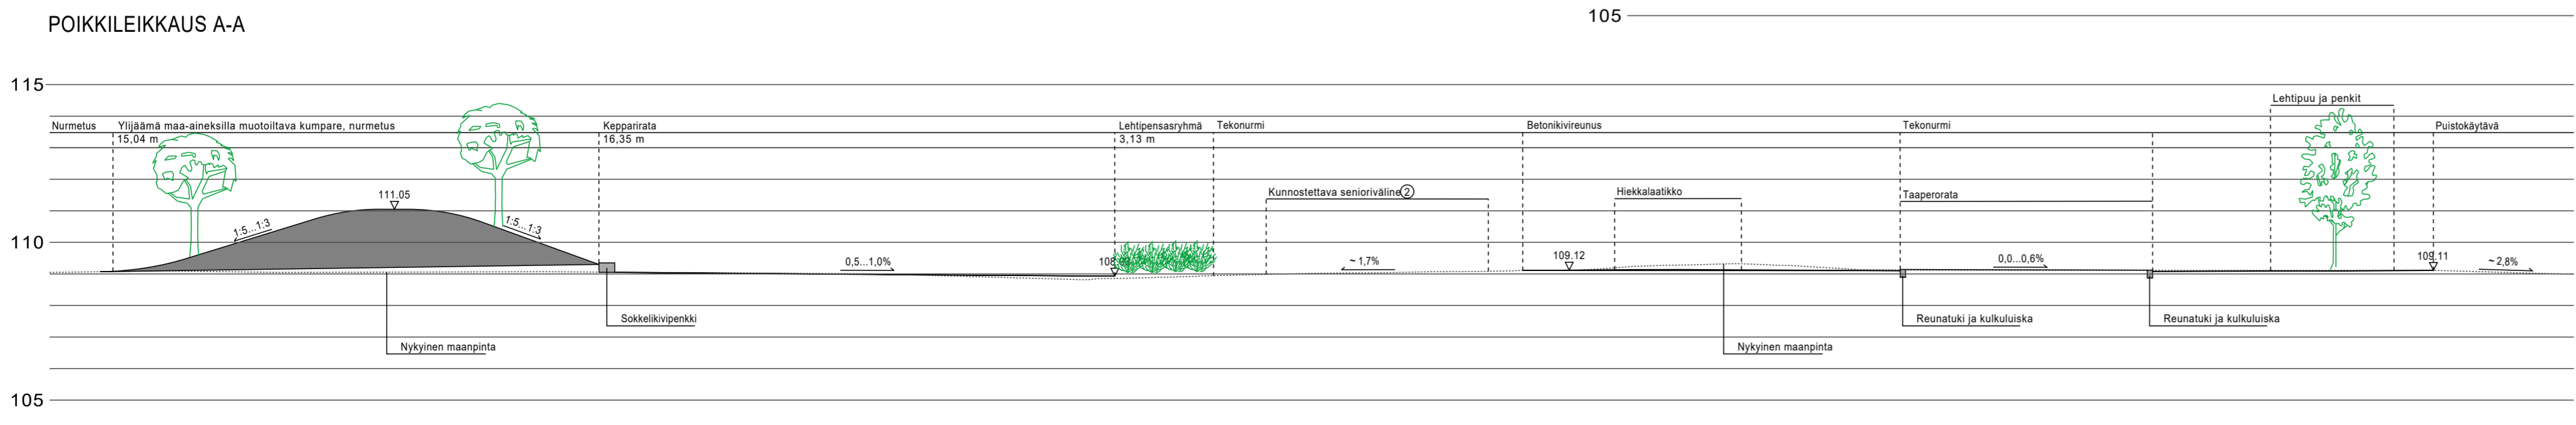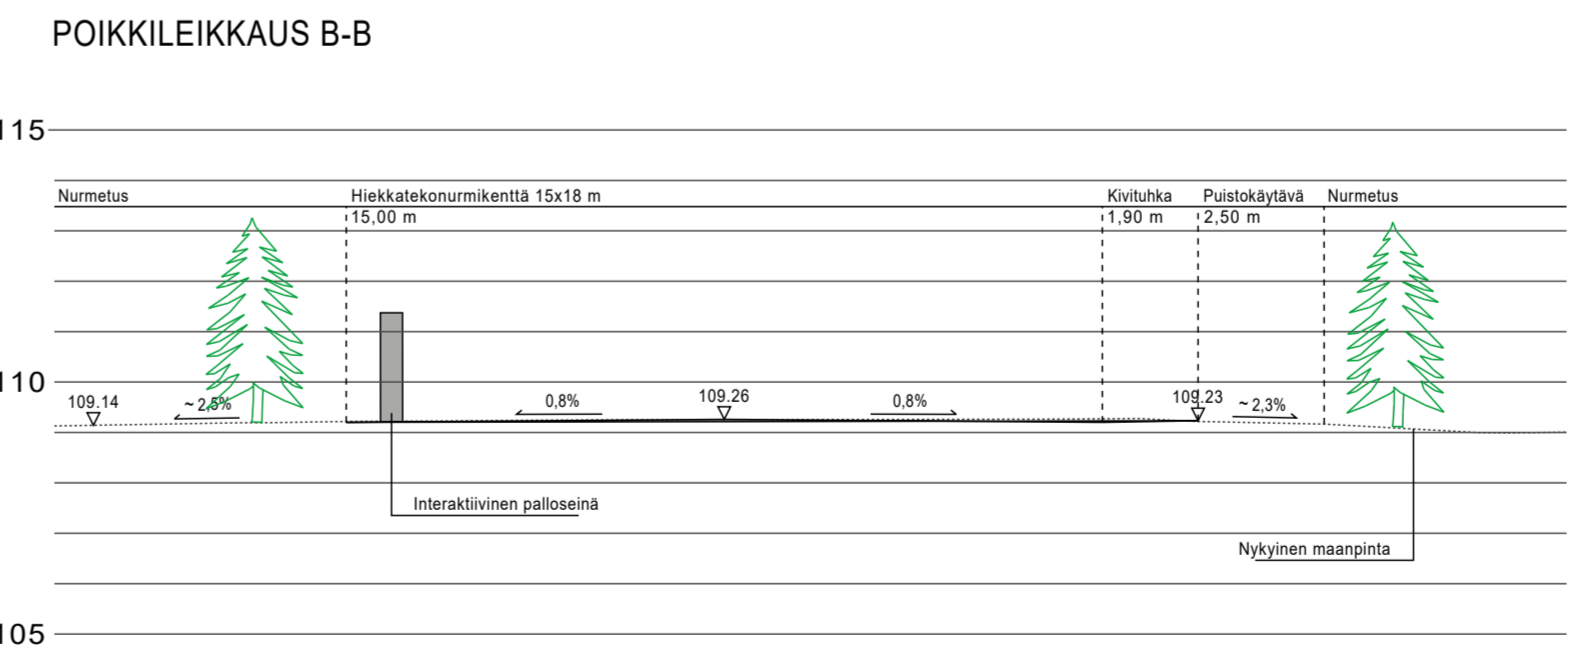

- SÄILYTETTÄVÄ JA SIIRRETTÄVÄ KASVILLISUUS**
- Säilytettävä lehti- ja havupuu sekä penssiryhmä
 - Siirrettävä koristeomenapuu uusi puun paikka 2 kpl
 - Säilytettävä penssiryhmä, jonka alusta katetaan kuorikatteella
- TASAUS JA KUIVATUS**
- Suunniteltu korko
 - Oleva korko
 - Hulevesien virtausuunta
 - Hulevesikaivot ja putket
 - Rumpu
 - Alueleikkaus viiva
 - Muotoiltava kumpare ja kaltevuus

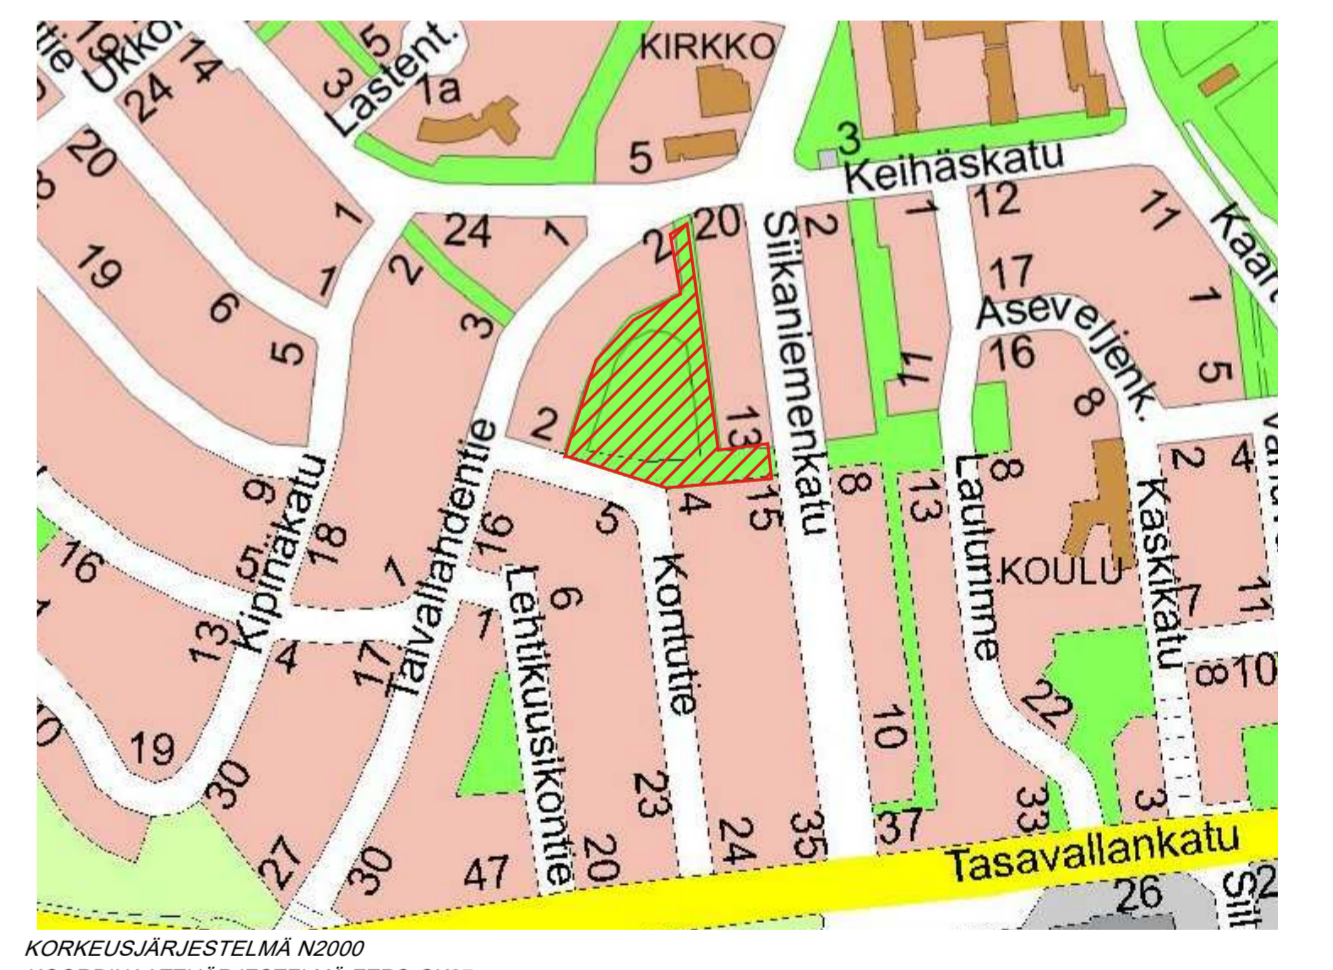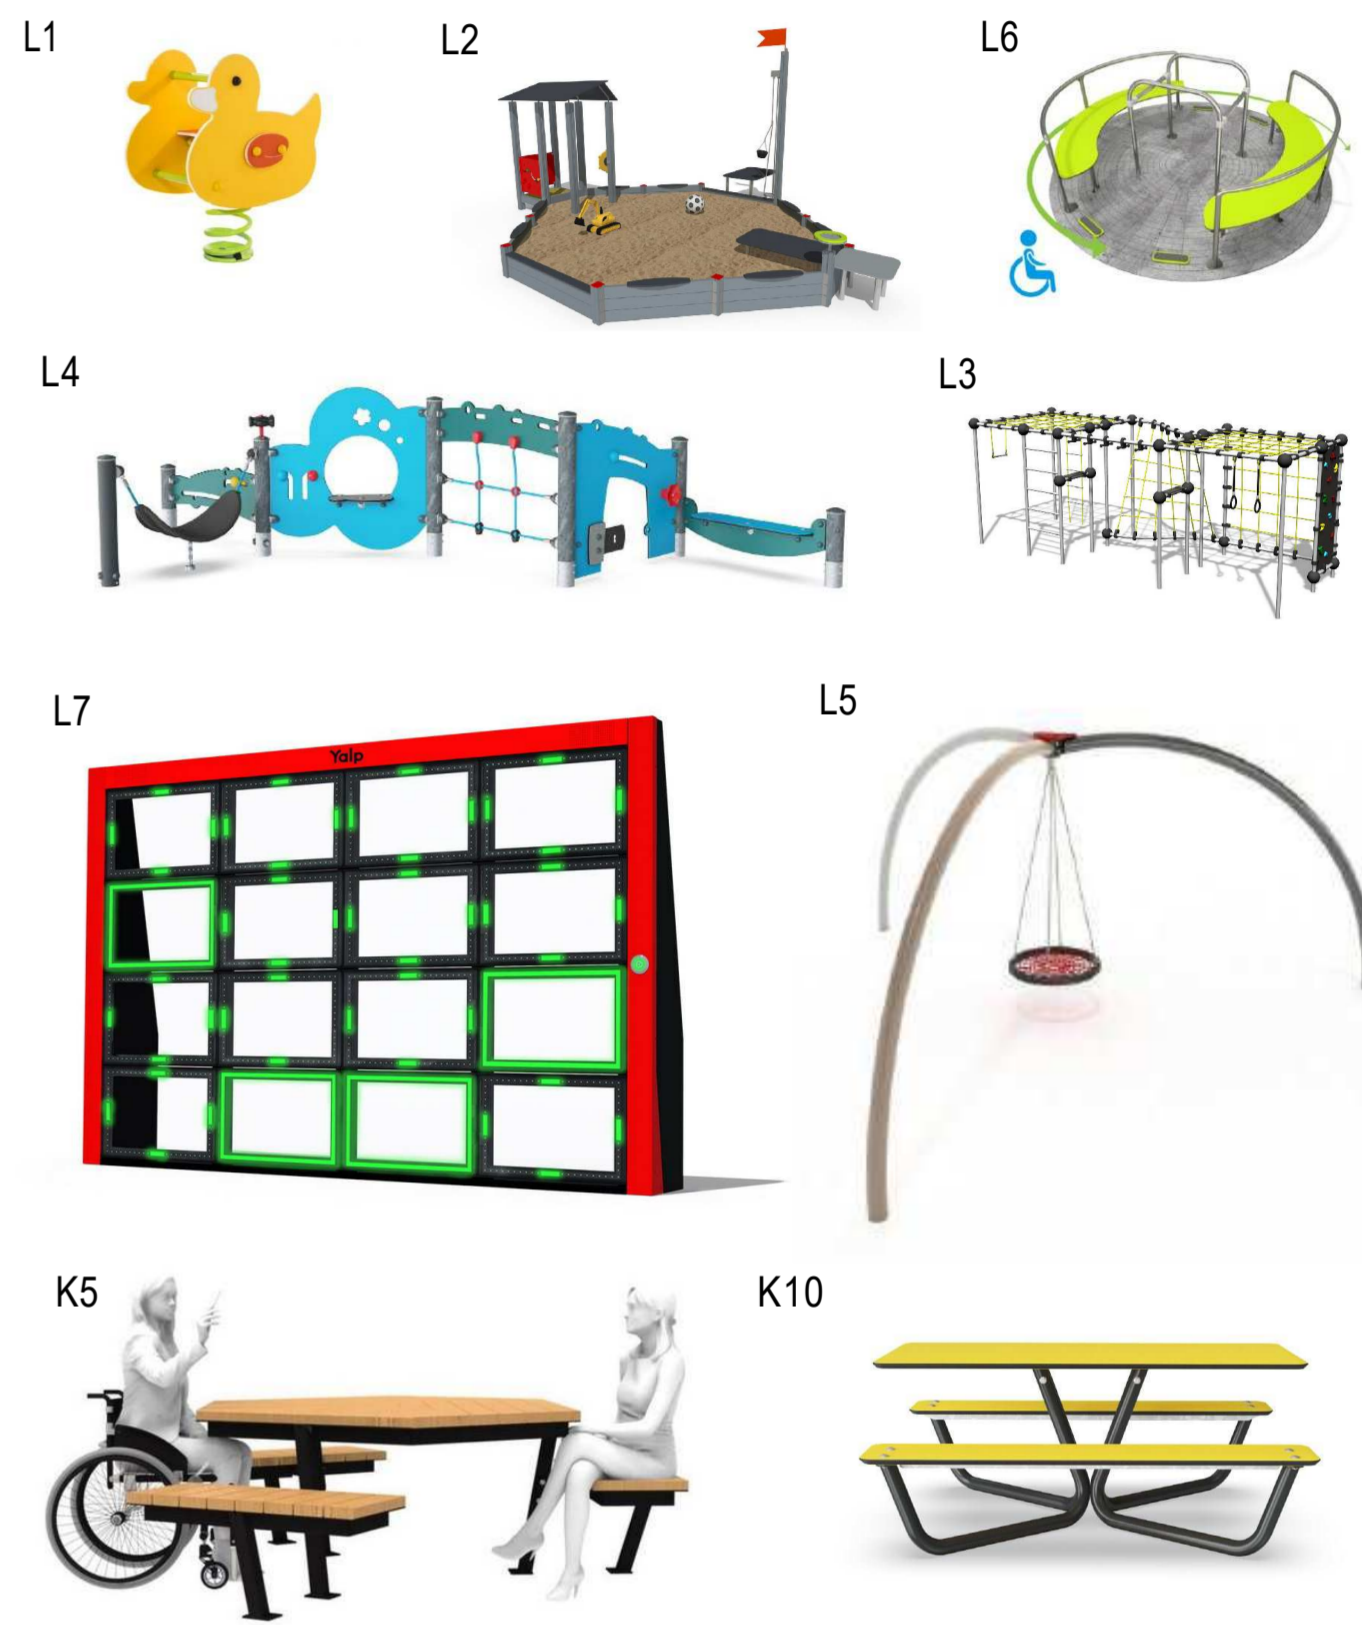

KORKEUSJÄRJESTELMÄ N2000
 KOORDINAATTIJÄRJESTELMÄ ETRS-GK27

Liite on allekirjoitettu koneellisesti Kuopion kaupungin asianhallintajärjestelmässä.
 Allekirjoituksen oikeellisuuden voi todentaa kirjastosta.

C			
B			
A			
	MIUNTOSTÄYDENNYS	PÄIVÄYS	NIMI
	Kohde HAAPANIEMI 8 KONTUPUISTO LEIKKIPAIKKA, YS	Piirustuksen sisältö ASEMPIIRUSTUS POIKKILEIKKAUS	Mittakaava 1:500 1:150
		Piirustustaj VIHERSUUNNITELMA	
	Päiväys 14.02.2023	Suunn. alue 103	
	Hyv. A. RASÄNEN	As.no 1868/2022	
	Asemat. tark. S.NIEMINEN/S.RIEKKINEN	850/2022	
	Suunn./Tark. S.NIEMINEN/S.RIEKKINEN		
	Piirt. S.NIEMINEN		VIH 2639

KUOPIO
 KAUPUNKISUUNNITTELUPALVELUT, KUNNALLISTEKINEN SUUNNITTELU
 PL 1097 (SUOKATU 42), 70111 KUOPIO
 (017)82 111, www.kuopio.fi