
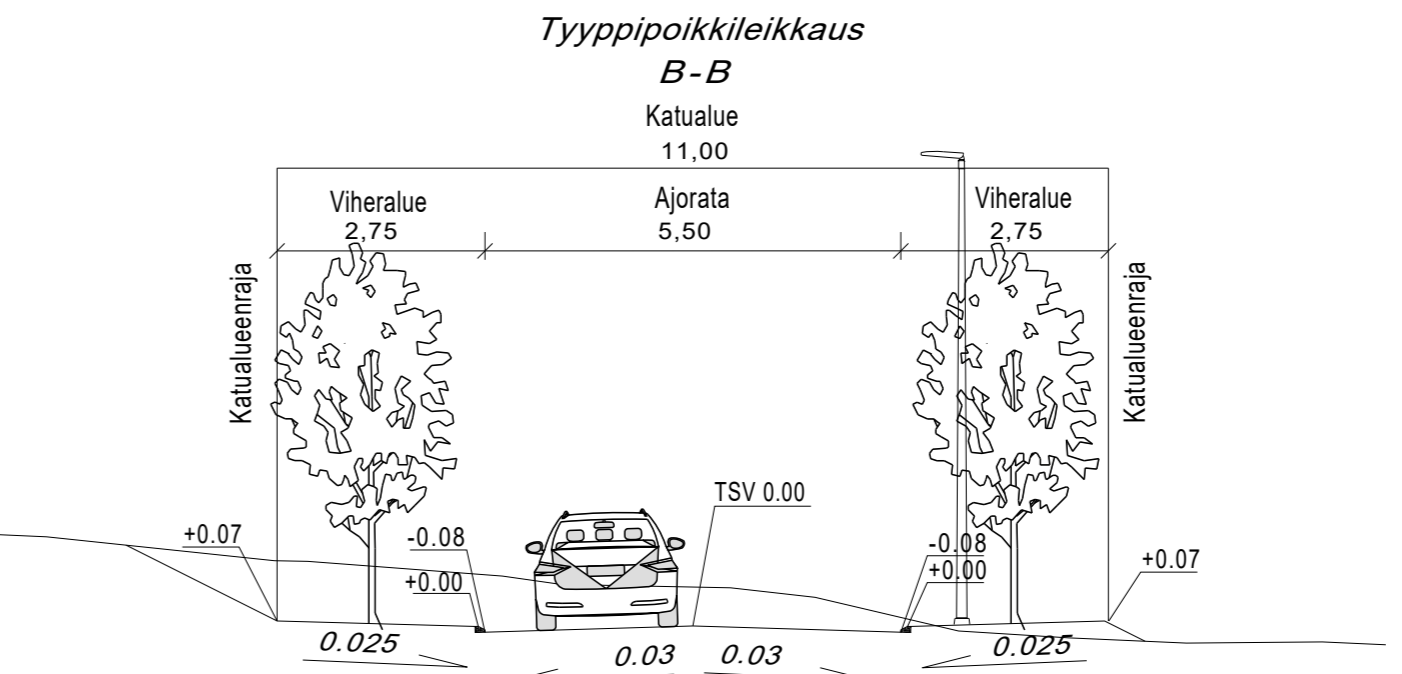


MERKINTÖJEN SELITYKSET

- 50 Mittalinja, paalutus ja paalulukema
- +101.5 Kadun likim. korkeusasema (TSV)
- 98.5 Tontin likim. nurkkakorko
- Vahvistusraja
- Tyyppipoikkileikkaus
- 22 Kortteli
- Tonttiviiva
- Ajorata, asfalttipäällyste
- Nurmi
- Maisemanurmi
- Pensas, matala
- Kivituhka
- Istutettava lehtipuu
- Betoninen reunakivi
- Hidastetöyssy
- Valaisinpylväs
- Jakokaappi aluevarauksella
- Suunniteltu painanne ja avo-oja (pohjan leveys alle 1m)
- Ojan/purkukohdan korkolukema
- Tulvareitti
- Nykyinen painanne ja avo-oja
- Ohjeellinen hulevesijärjestelmä
- Hulevesikaivo
- Huleveden tarkastuskaivo
- Hulevesiviemäriputki
- Huleveden tonttiliittymä

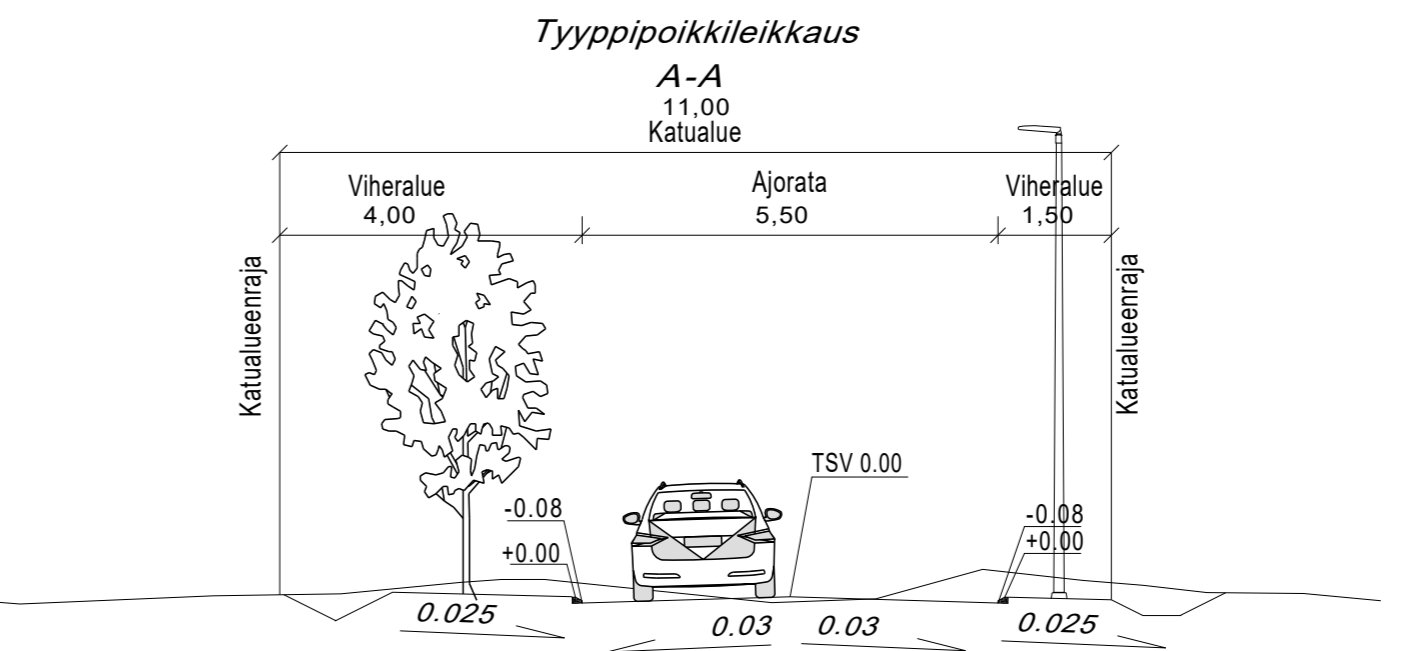

KORKEUSJÄRJESTELMÄ N2000
KOORDINAATTIJÄRJESTELMÄ ETRS-GK27
Liite on allekirjoitettu koneellisesti Kuopion kaupungin asianhallintajärjestelmässä.
Allekirjoituksen oikeellisuuden voi todentaa kirjaamosta.

MUUTOS/TÄYDENNYS		PÄIVÄYS	NIMI
Kohde	HIL TULANLAHTI 36		
Piirustuksen sisältö	ASEMAPIIRUSTUS POIKKILEIKKAUKSET	Mittakaava	1:500 1:100
Piirustuslaji	KATU- JA HULEVESISUUNNITELMA		
Päiväys		Suunn. alue	259
Hyv.	A. Räsänen	As.nro	797/2022
Tark.	J. Korhonen	Projektiinro	0098
Suunn.		Piir. nro	
Piirt.			K11-1
Suunn.ala	TKA	Työnro	1510062800
hyv.		Piirustusnro	K11-1
suunnittelija	Tuomas Turunen	piirt.	SKük
		tark.	Teemu Matilainen
			pvm 30.11.2022