



Tyyppipoikkileikkaus  
RAUHALAHDENTIE Keskisaarekkeet

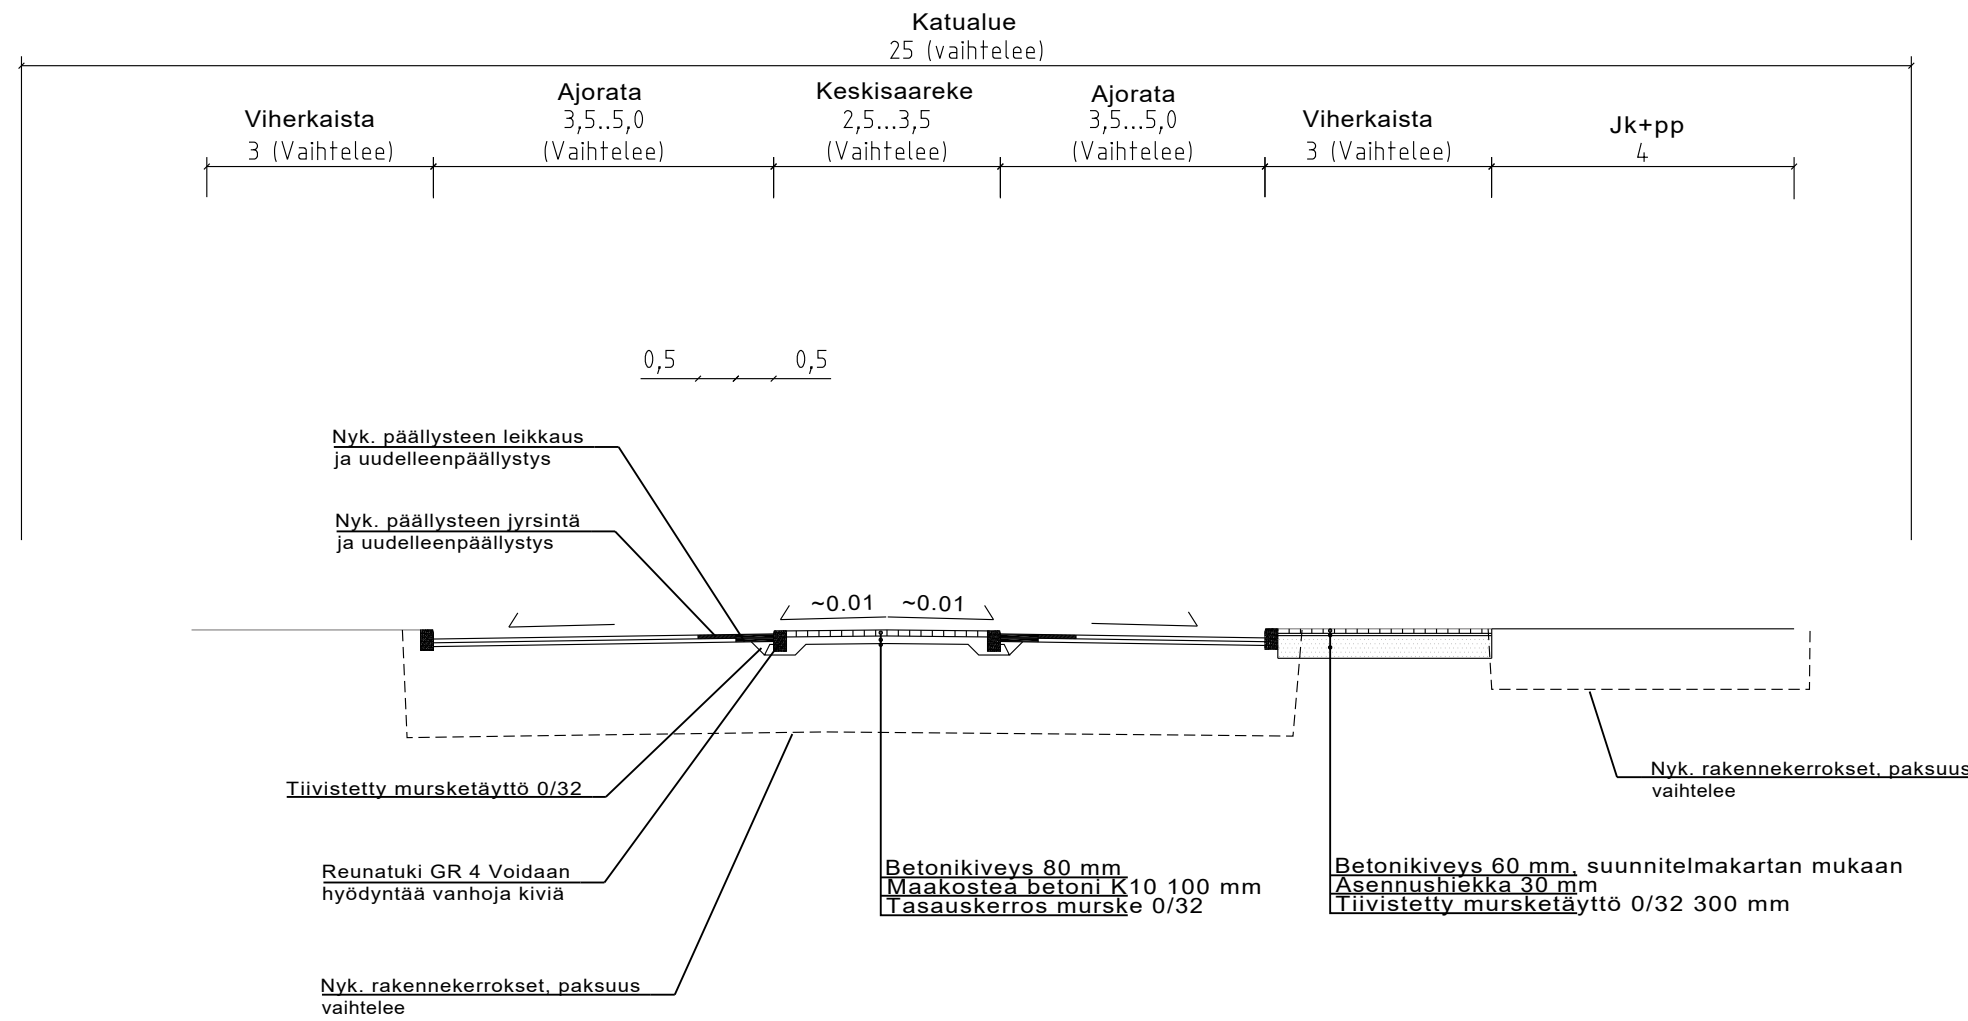

Tyyppipoikkileikkaus  
RAUHALAHDENTIE Liittymien kavennus

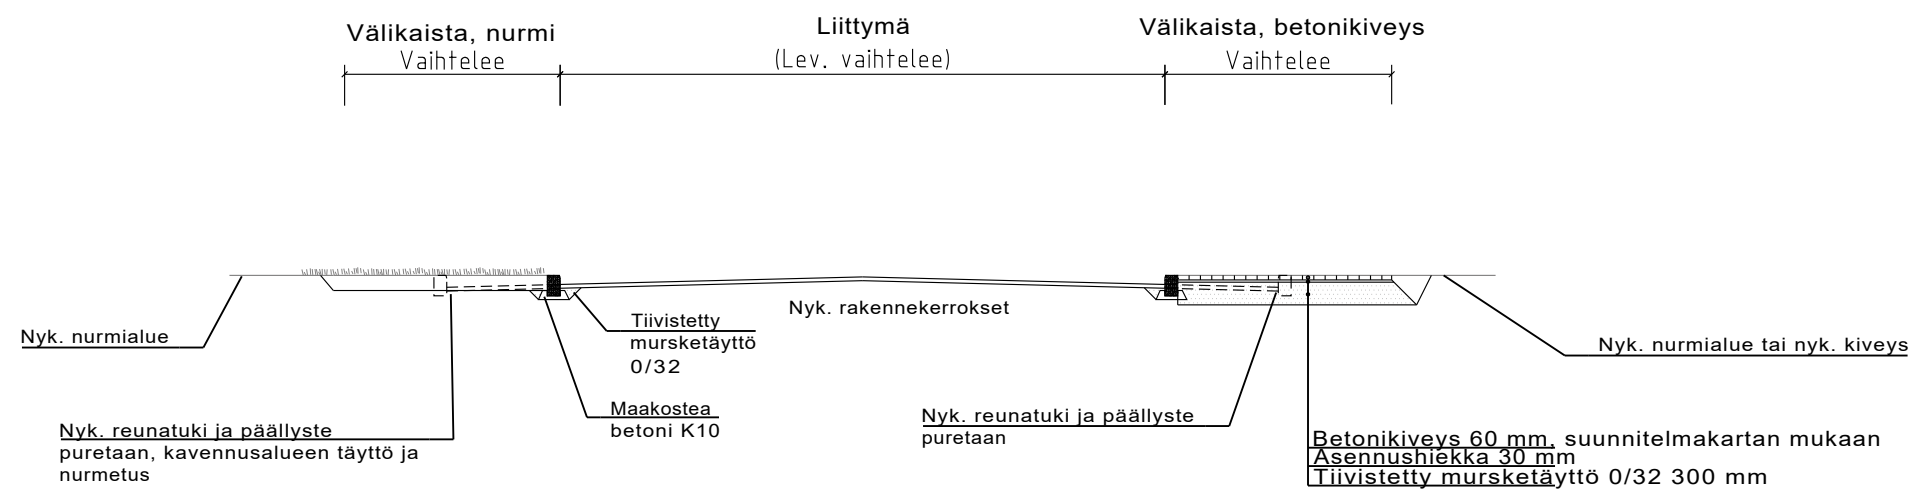

Liite on allekirjoitettu koneellisesti Kuopion kaupungin asianhallintajärjestelmässä. Allekirjoituksen oikeellisuuden voi todentaa kirjaamosta.

Suunnitelma-aineisto © Kuopion kaupunki 2022

KORKEUSJÄRJESTELMÄ N2000  
KOORDINAATTIJÄRJESTELMÄ ETRS-GK27

C		
B		
A		
	MUUTOS/TÄYDENNYS	PÄIVÄYS NIMI
Kohde	Piirustuksen sisältö Mittakaava <b>JYNKKÄ 025 LITMANEN 032</b> <b>RAUHALAHDENTIE</b> Lippukatu-Varsanpolku <b>TYYPPIPOIKKILEIKKAUS</b> 1:100	
	Piirustuslaji <b>RAKENNUSSUUNNITELMA</b>	
	Päiväys 31.3.2023 Hyv. A.RÄSÄNEN Asemak. tark. Suunn./Tark. J.KORHONEN Piirt.	Suunn. alue As.nro 2154/2023 Projektinro 169 Piir. nro 408
	Päiväys 31.3.2023 M.Turja-Mäkinen TARK. 31.3.2023 R.Kolu LAAT. 31.3.2023 J.Pussinen	



WSP Finland Oy  
Kympinkatu 3b  
40320 JYVÄSKYLÄ  
etunimi.sukunimi@wsp.com