


MERKINTÖJEN SELITYKSET

- Tontin raja
- Tontin numero
- Katualueen rajat
- Rakennus
- Suojatie / pyörätien jatke
- Nurmi-/niittyverhoaus
- Betonikivi, punainen
- Betonikivi, valkoinen
- Asfaltti, ajorata
- Asfaltti, kevyenliikenteenväylä
- Reunakivi, numero osoittaa reunatuen näkymän (cm)
- Reunakivi luiskattu
- Reunakivi upotettava
- Säilyvä lehtipuu, mitattu

BETONIKIVEYKSET

- | Tyyppi | Väri | Lisätietoja |
|--------|-----------|-------------|
| | valkoinen | 60 mm |
| | punainen | 60 mm |
- alueen kehys - suorakaidekivi, 1 rivi
 - tiililadonta - suorakaidekivi 278x138x60 mm

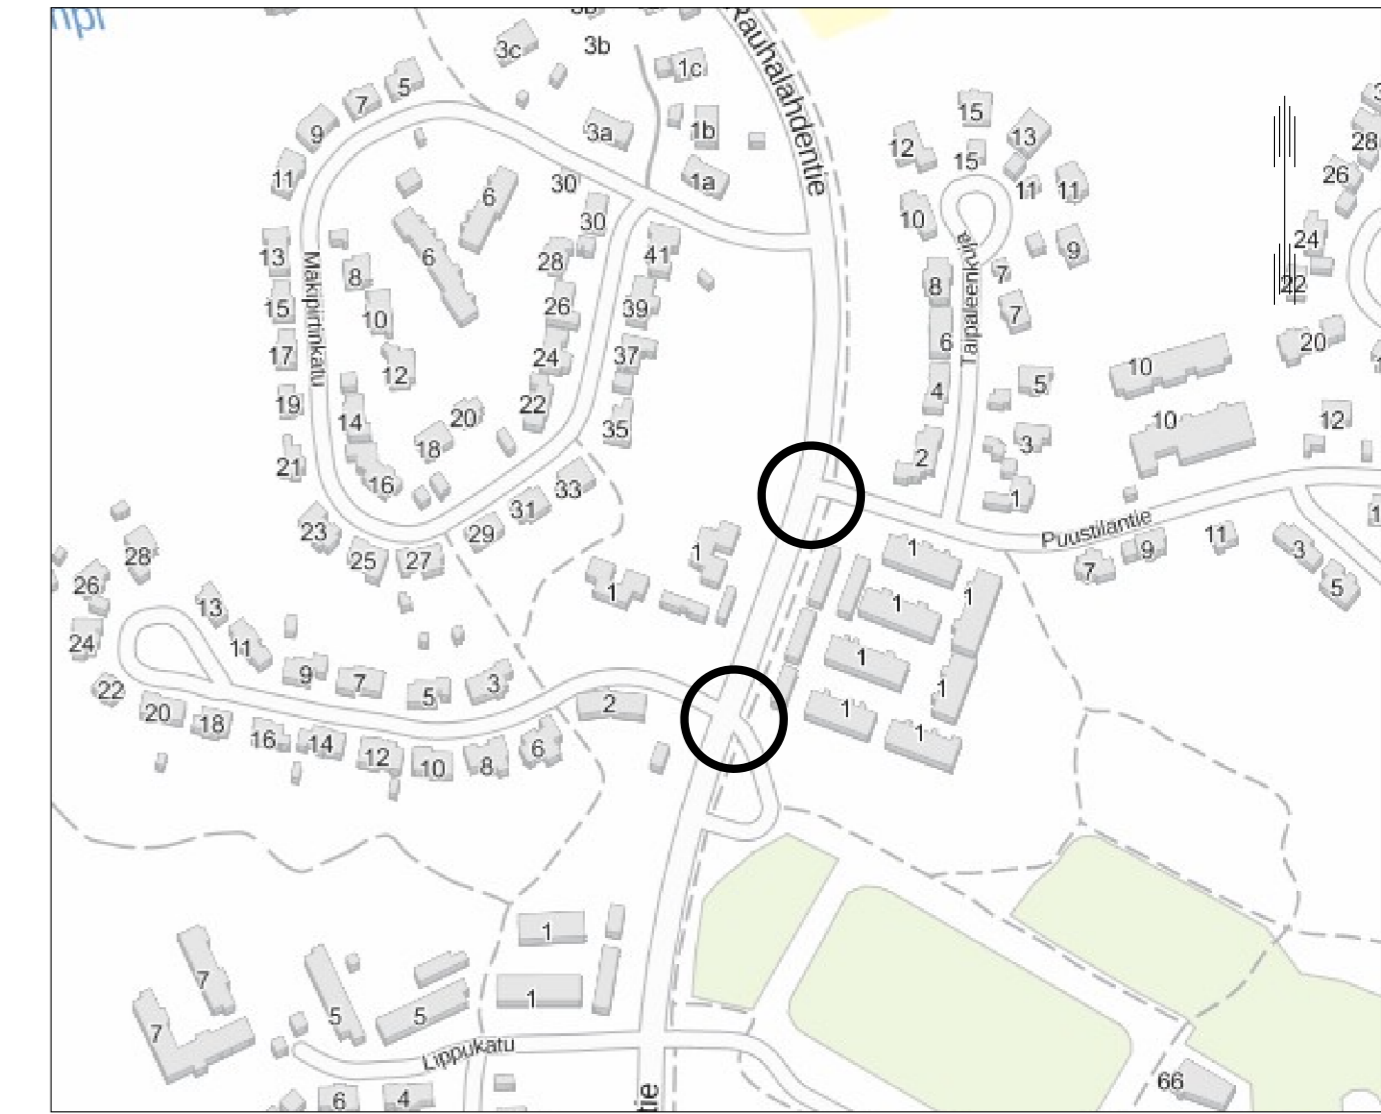

Liite on allekirjoitettu koneellisesti Kuopion kaupungin asianhallintajärjestelmässä. Allekirjoituksen oikeellisuuden voi todentaa kirjaamosta.

Suunnitelma-aineisto © Kuopion kaupunki 2022

KORKEUSJÄRJESTELMÄ N2000
KOORDINAATTIJÄRJESTELMÄ ETRS-GK27

C		
B		
A		
MIUUTOS/TÄYDENNYS	PAIVÄYS	NIMI
Kohde LITMANEN 032 RAUHALAHDENTIE Puustilantie-Lippumäenkatu	Piirustuksen sisältö ASEMAPIIRUSTUS	Mittakaava 1:500
	Piirustuslaji RAKENNUSSUUNNITELMA	
	Päiväys 31.3.2023	Suunn. alue
	Hyv. A.RÄSÄNEN	As.nro 2154/2023
	Asemak. tark. J.KORHONEN	Projektitno 169
	Suunn./Tark. J.KORHONEN	Piir. nro 402
	Piir.	
KUOPIO KAUPUNKISUUNNITTELUPALVELUT, KUNNALLISTEKINEN SUUNNITTELU PL 1097 (SUOKATU 42), 70111 KUOPIO (017)182 111, www.kuopio.fi	WSP WSP Finland Oy Kymppinkatu 3b 40320 JYVÄSKYLÄ etunimi.sukunimi@wsp.com	HYV. 31.3.2023 M.Turja-Mäkinen TARK. 31.3.2023 R.Kolu LAAT. 31.3.2023 J.Pussinen