


KOORDINAATTILUETTELO - ETRS-GK27

N:O	X	Y
1	6977342.539	27534943.149
2	6977365.134	27535143.873
4	6977274.496	27535009.462
9	6977263.541	27535010.799
100	6977300.145	27535168.480
101	6977289.678	27535150.124
102	6977280.214	27535062.439
103	6977279.785	27535058.461
104	6977246.640	27535012.861
105	6977242.740	27534980.324
106	6977239.807	27534955.858
107	6977349.540	27535005.340
108	6977336.753	27535006.915
109	6977340.321	27535035.896
110	6977331.984	27535036.922
111	6977337.299	27535080.096
112	6977297.102	27535085.045
113	6977294.109	27535060.728
114	6977293.620	27535056.758
115	6977291.788	27535041.871
116	6977284.622	27535008.216
117	6977281.907	27534986.160
118	6977333.418	27534979.819
119	6977280.614	27534975.662
131	6977337.642	27535147.258
913	6977251.740	27534954.382

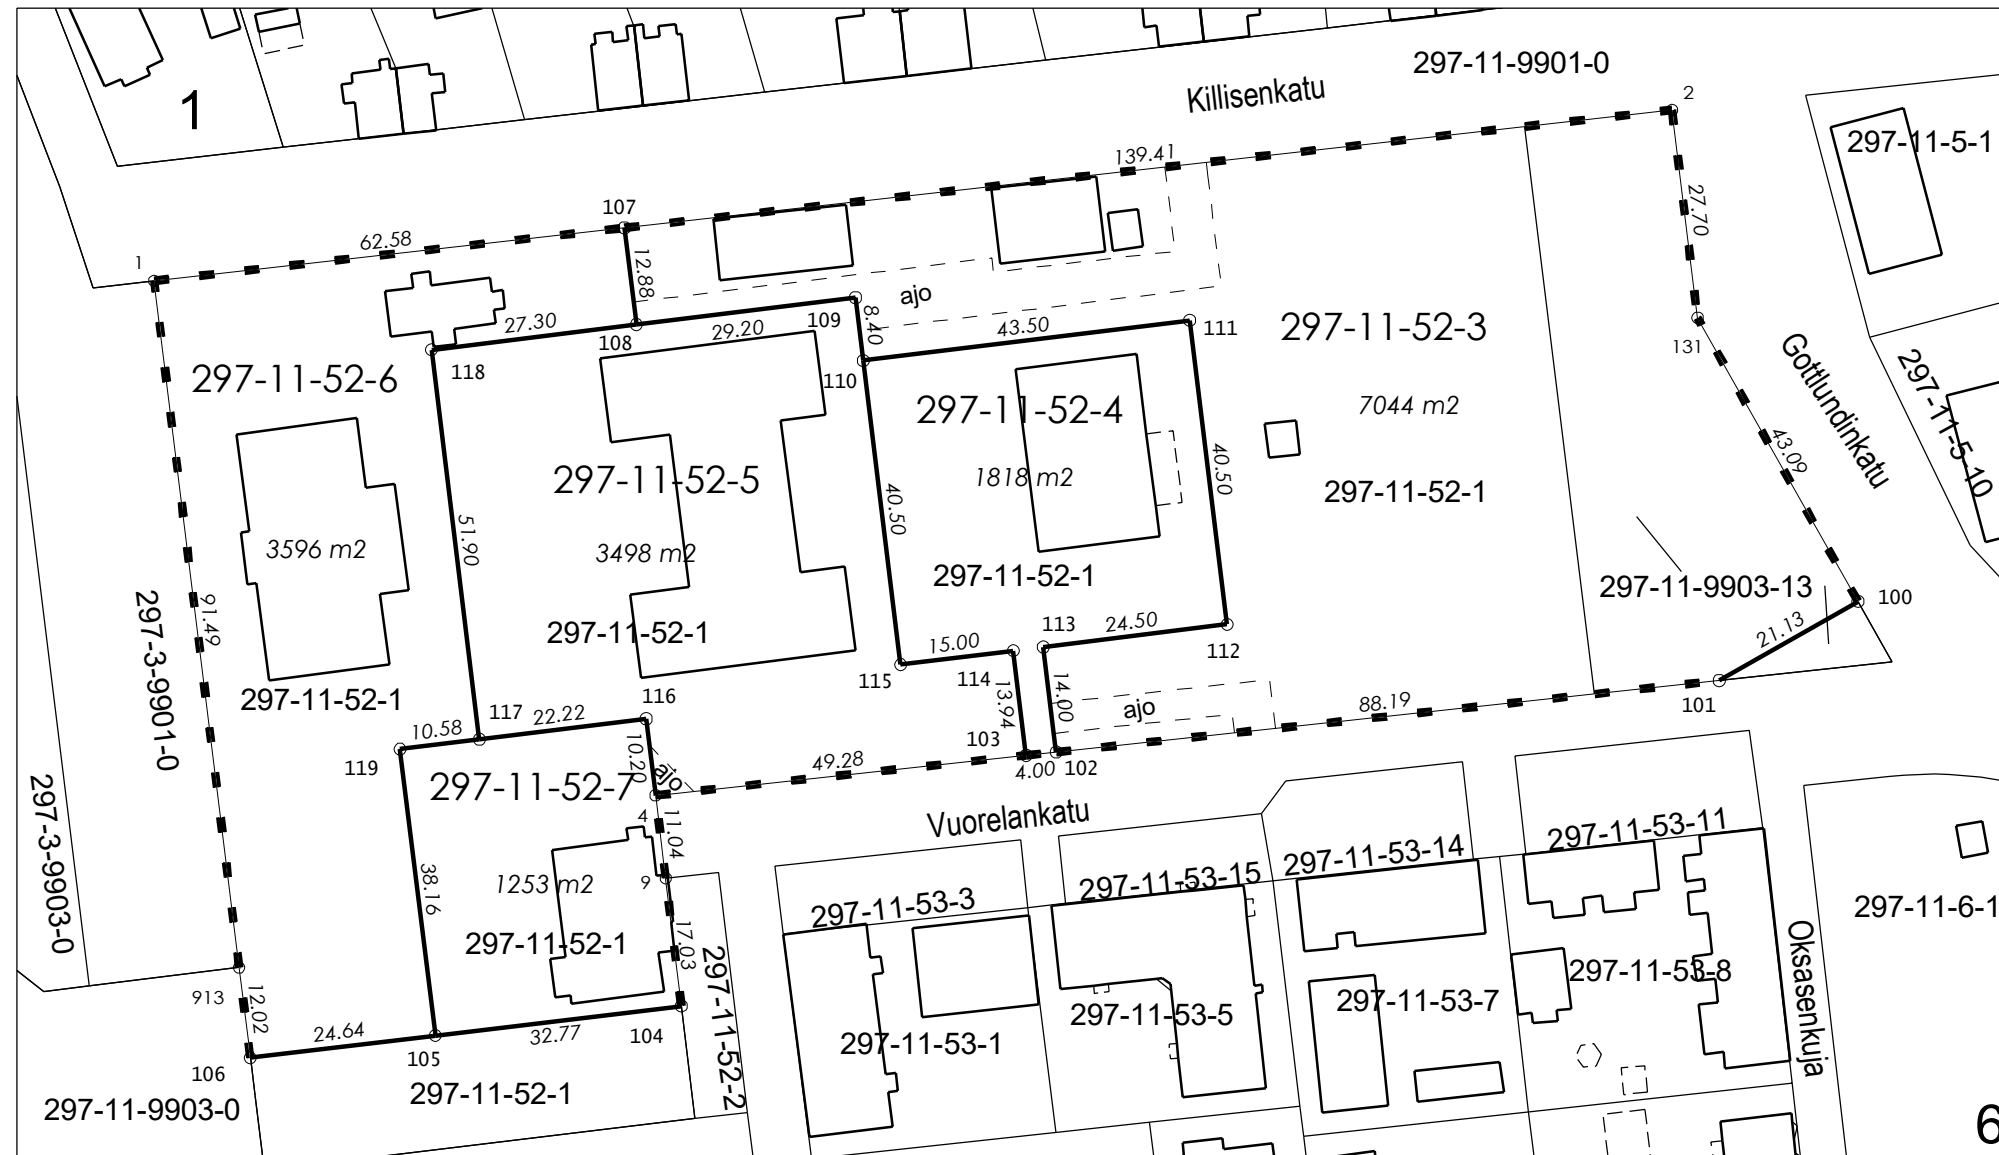

Osoitteet:

- 297-11-52-3 Vuorelankatu 1 ja Killisenkatu 14
- 297-11-52-4 Vuorelankatu 5
- 297-11-52-5 Vuorelankatu 7
- 297-11-52-6 Killisenkatu 18
- 297-11-52-7 Vuorelankatu 9

MUODOSTUMINEN

KIINTEISTÖ	P-ALA	OSAPINTA-ALA	KIINTEISTÖ	M-ALA
297-011-0052-0003	7044	5178	297-011-0052-0001	
		1866	297-011-9903-0013	
297-011-0052-0004	1818		297-011-0052-0001	
297-011-0052-0005	3498		297-011-0052-0001	
297-011-0052-0006	3596		297-011-0052-0001	
297-011-0052-0007	1253		297-011-0052-0001	

TONTTIJAKO	1:1000	ASIANRO	663/10.01.00/2023
ASEMAKAAVA	VAHVISTETTU		
nro. 854	pvm.		
TONTTIJAOSSA MUUTTUVAT TONTIT			
TONTTIJAON LAATI	25.4.2023	MUODOSTUVAT TONTIT	
		297-11-52-3-7	
LASKI AP	Asiakirja on allekirjoitettu koneellisesti Kuopion kaupungin asianhallintajärjestelmässä. Allekirjoituksen oikeellisuuden voi todentaa kirjaamosta.	TJNRO	
PIIRSI AP		3939	
TARK		Anu Paananen Toimitusinsinööri	
KIINTEISTÖINSINÖÖRI HYVÄKSYNYT			