

Tahko-Bungalows

aluesuunnitelma


04.05.2022

1:1000

Kpl	Kerrosala, m ²	Huoneistoala, m ²	Kerrosala yhteensä, m ²
18	113,6	97,9	2044,8
10	131,6	117,1	1316
8	165,0	147,0	1320
36			4680,8

Veden päällä 2 x 170 m²

Autotallit eivät sisälly kerros- ja huoneistoalaan yllä olevassa taulukossa.

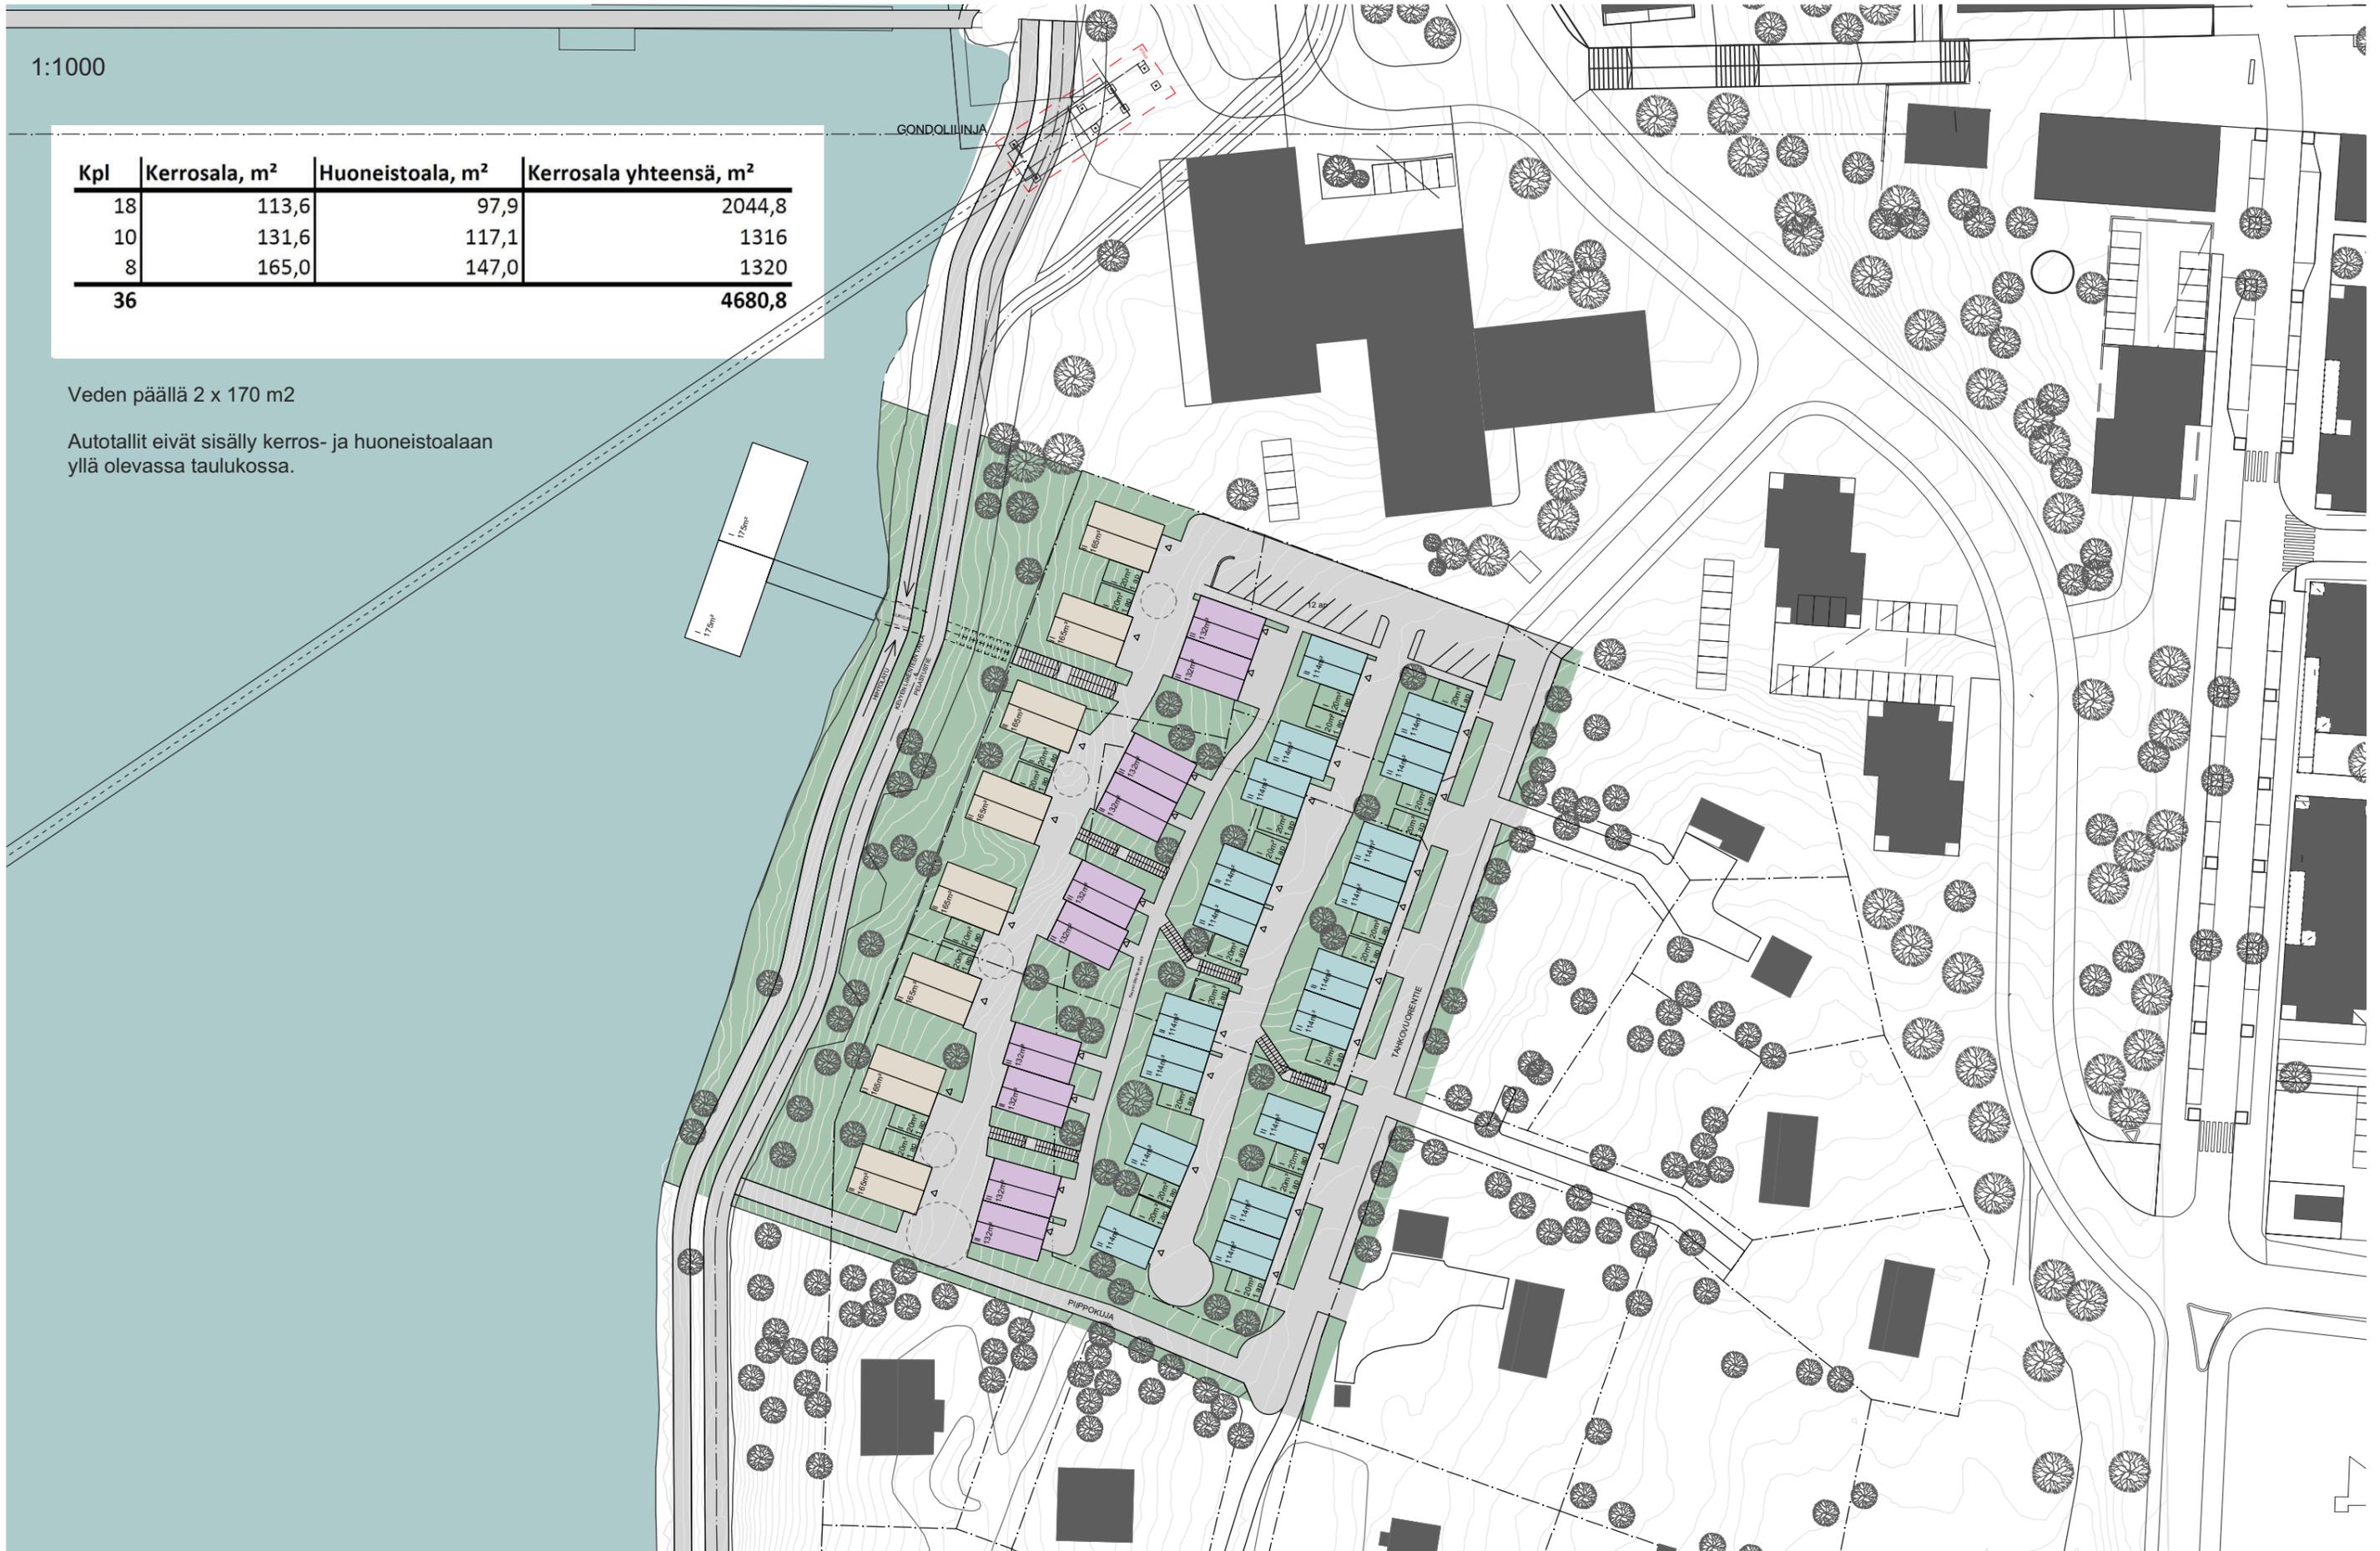




























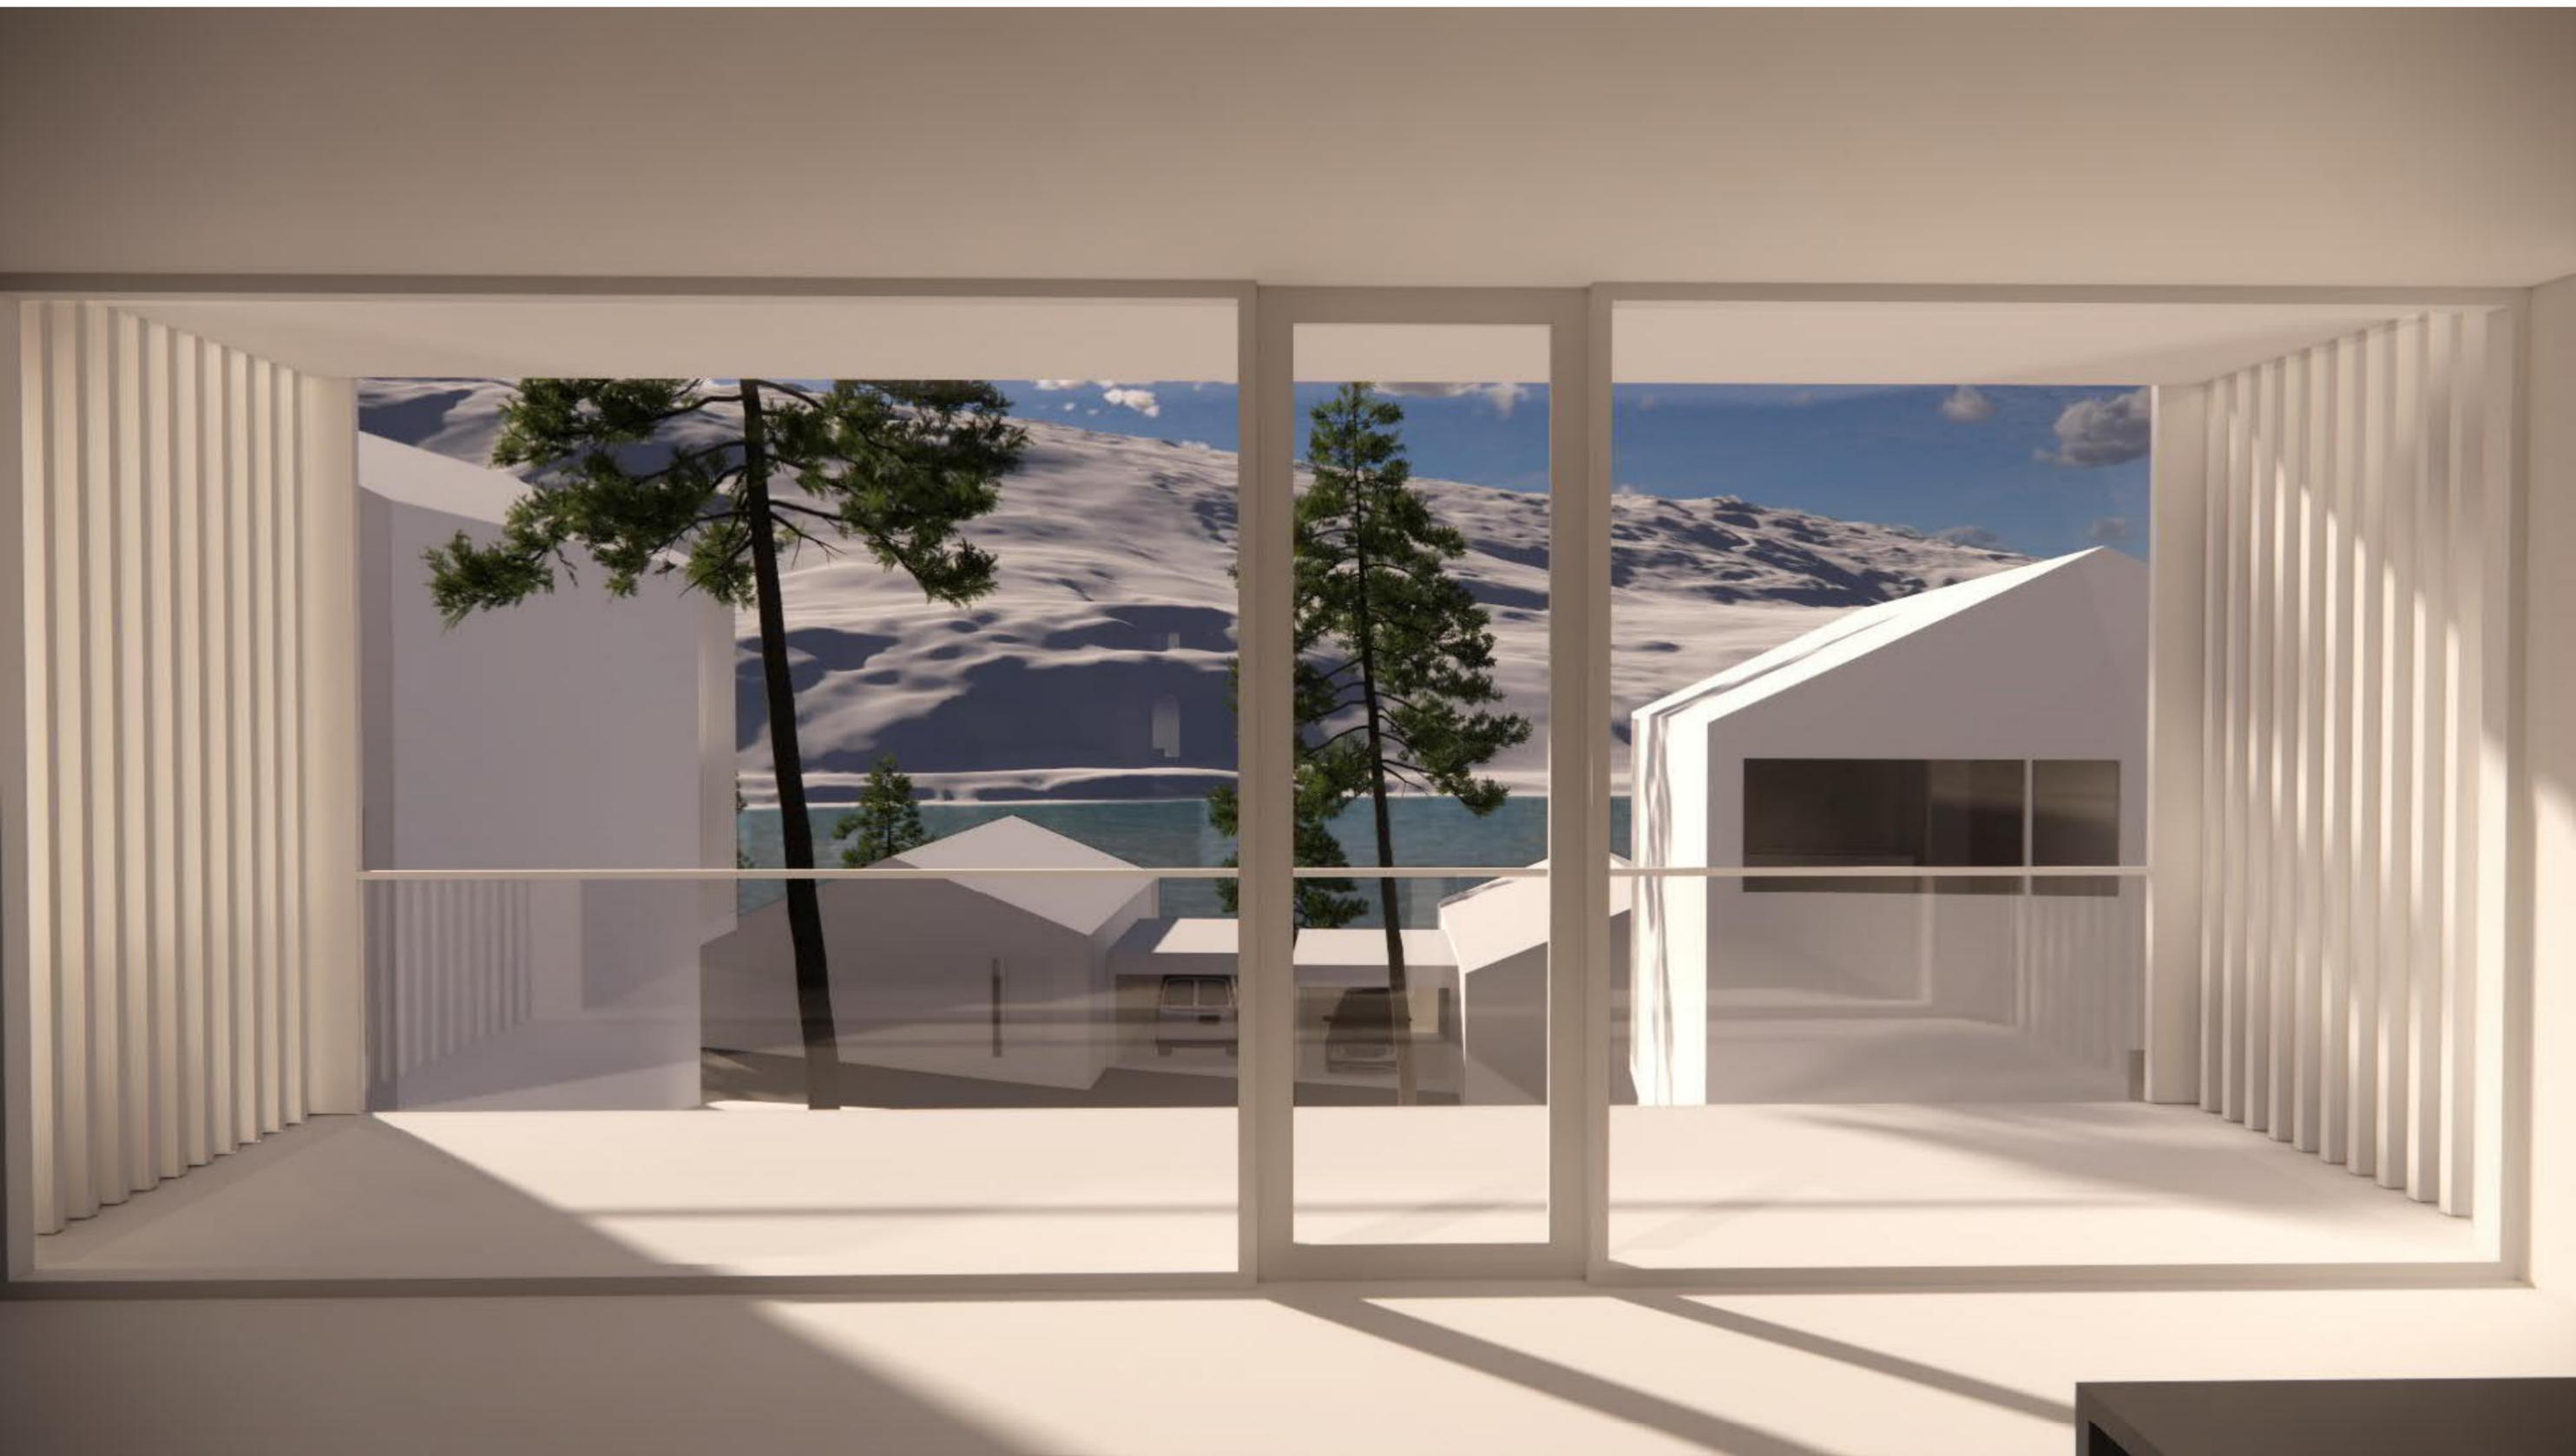









Vaihtoehtoinen kattomuoto

Pulpettikatto









