



TASO 2c

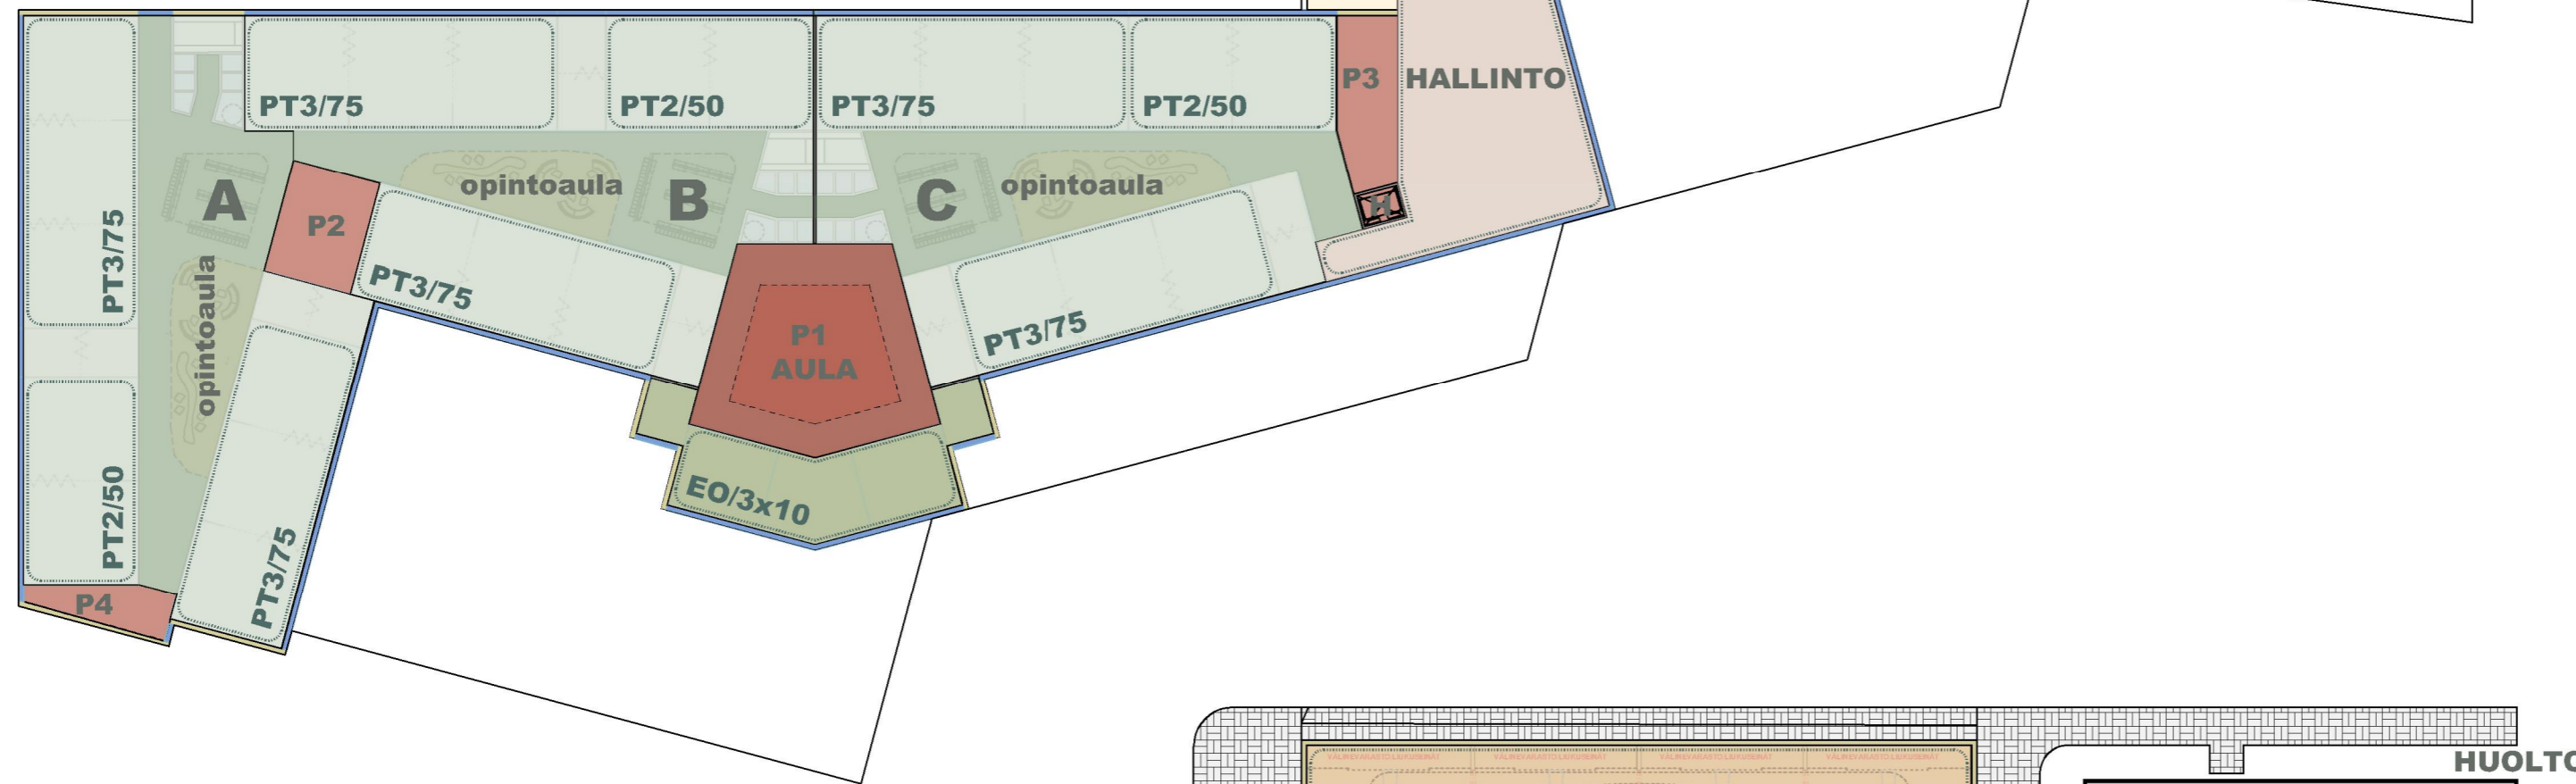

TASO 1c

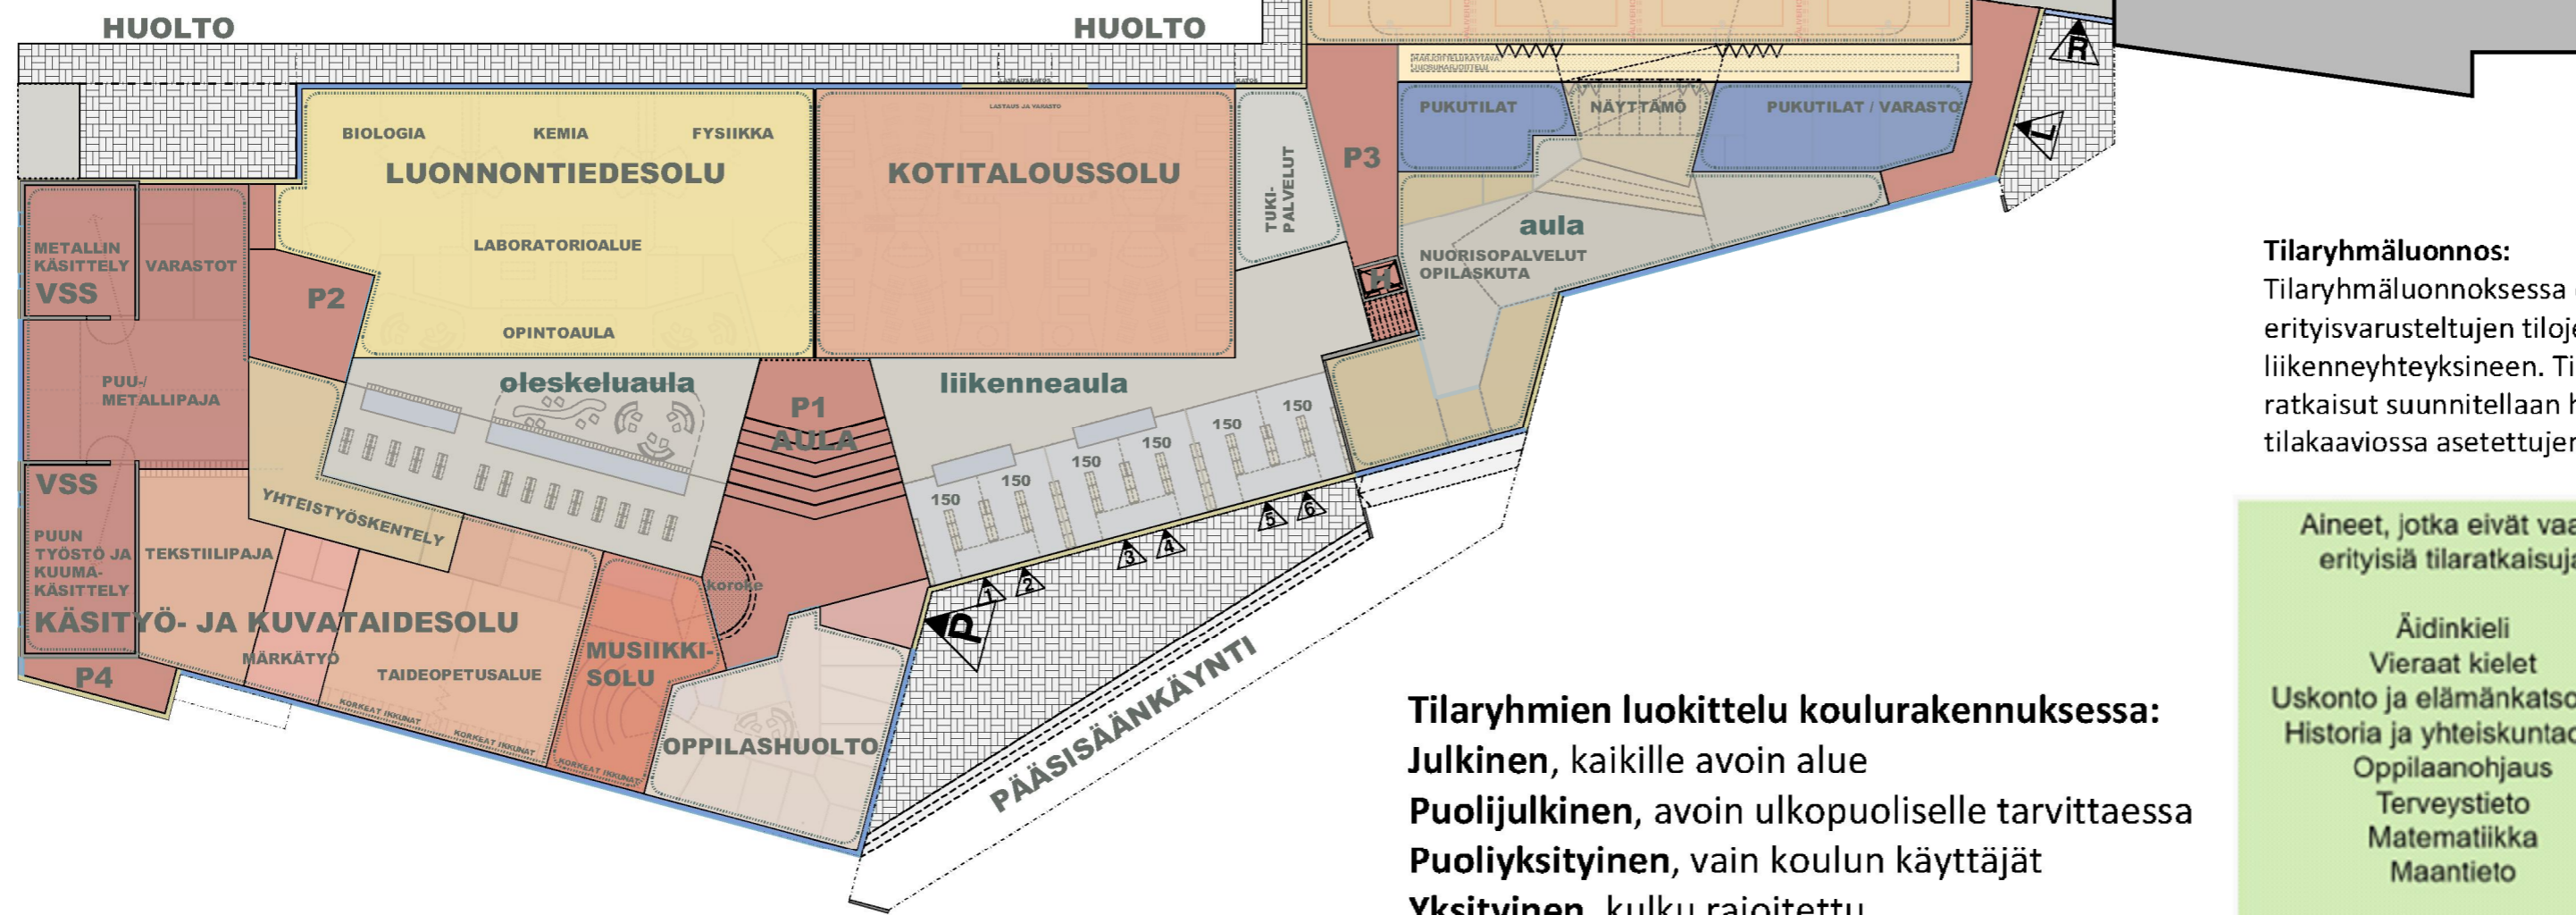

Tilaryhmien luokittelu koulurakennuksessa:
Julkinen, kaikille avoin alue
Puolijulkinen, avoin ulkopuoliselle tarvittaessa
Puoliyksityinen, vain koulun käyttäjät
Yksityinen, kulku rajoitettu.

KOKO HANKE YHTEENSÄ	
HUONEALOJEN SUMMA	
KOULUN TILAT (OHJELMALLISET TILAT + LIIKENNETILAT)	8538
ERILLISET VARASTOTILAT	84
SÄILYVÄ RUOKALARAKENNUS (OLEVAT TILAT)	664
YHDYSAULA KOULURAKENNUKSEN JA RUOKALAN VÄLILLE	120
ERILLISET KATOKSET (pinta-alat, ei kokonaisalassa)	450
TEKNISET TILAT JA RAKENTEET	
TEKNISET TILAT JA RAKENTEET YHTEENSÄ	2178
LASKENNALLINEN KERROSALA (UUDISRAKENTAMINEN)	
UUDISRAKENTAMISEN KERROSALA	krsm2 9740
ERILLISET VARASTOT KERROSALA	krsm2 84
KOKONAISALOJEN SUMMA	
UUDISRAKENNUS YHTEENSÄ	brm2 10800
SÄILYVÄ RUOKALA+YHDYSAULA YHTEENSÄ	brm2 1000
LAAJUUDET OPPILASTA KOHTI UUDISRAKENNUKSESSA (LISÄKSI SÄILYVÄ RUOKALARAKENNUS)	
10,0 m2/opp (koulun tilojen kokonaisala)	8538
8,6 m2/opp (oppilaiden käytössä olevat ilman liikennetiloja)	
9,3 m2/opp (oppilaiden käytössä olevat tilat liikennetiloineen)	
HANKEKOKONAISUUS	
UUDISRAKENNUS	kokonaisalat 10800
12,6 brm2/opp (uudisrakennus/koulu)	
SÄILYVÄ RUOKALARAKENNUS R	
säilyvä ruokalarakennus	873 brm2
uusi rakennettava yhdysauala	127 brm2
	1000

Tilaryhmäluonnos:

Tilaryhmäluonnoksessa on esitetty esimerkinomaisesti pääperiaatteita perusopetustilojen sekä erityisvarusteltujen tilojen soluista sekä niiden sijoittumisesta koulurakennuksessa liikenneyhteyksineen. Tilaryhmien lopullinen sijoittelu sekä solujen ja tilojen toiminnalliset ratkaisut suunnitellaan hankkeen toteutussuunnitteluvaiheessa hankesuunnitelman tilakaaviossa asetettujen sitovien ohjelmallisten tilojen tilavaatimusten mukaisesti.

Aineet, jotka eivät vaadi erityisiä tilaratkaisuja	Aineet, jotka edellyttävät tiloilta vähäisesti erityisvarusteluita	Aineet, jotka edellyttävät tiloilta runsaasti erityisvarusteluita
<ul style="list-style-type: none"> Äidinkieli Vieraat kielet Uskonto ja elämäntutkimus Historia ja yhteiskuntaoppi Oppilaanohjaus Terveystieto Matematiikka Maantieto 	<ul style="list-style-type: none"> Biologia Fysiikka 	<ul style="list-style-type: none"> Kemia Musiikki Kuvataide Kotitalous Käsityöt Liikunta