



Tyyppi-poikkileikkaus  
A-A  
PL = 19.4

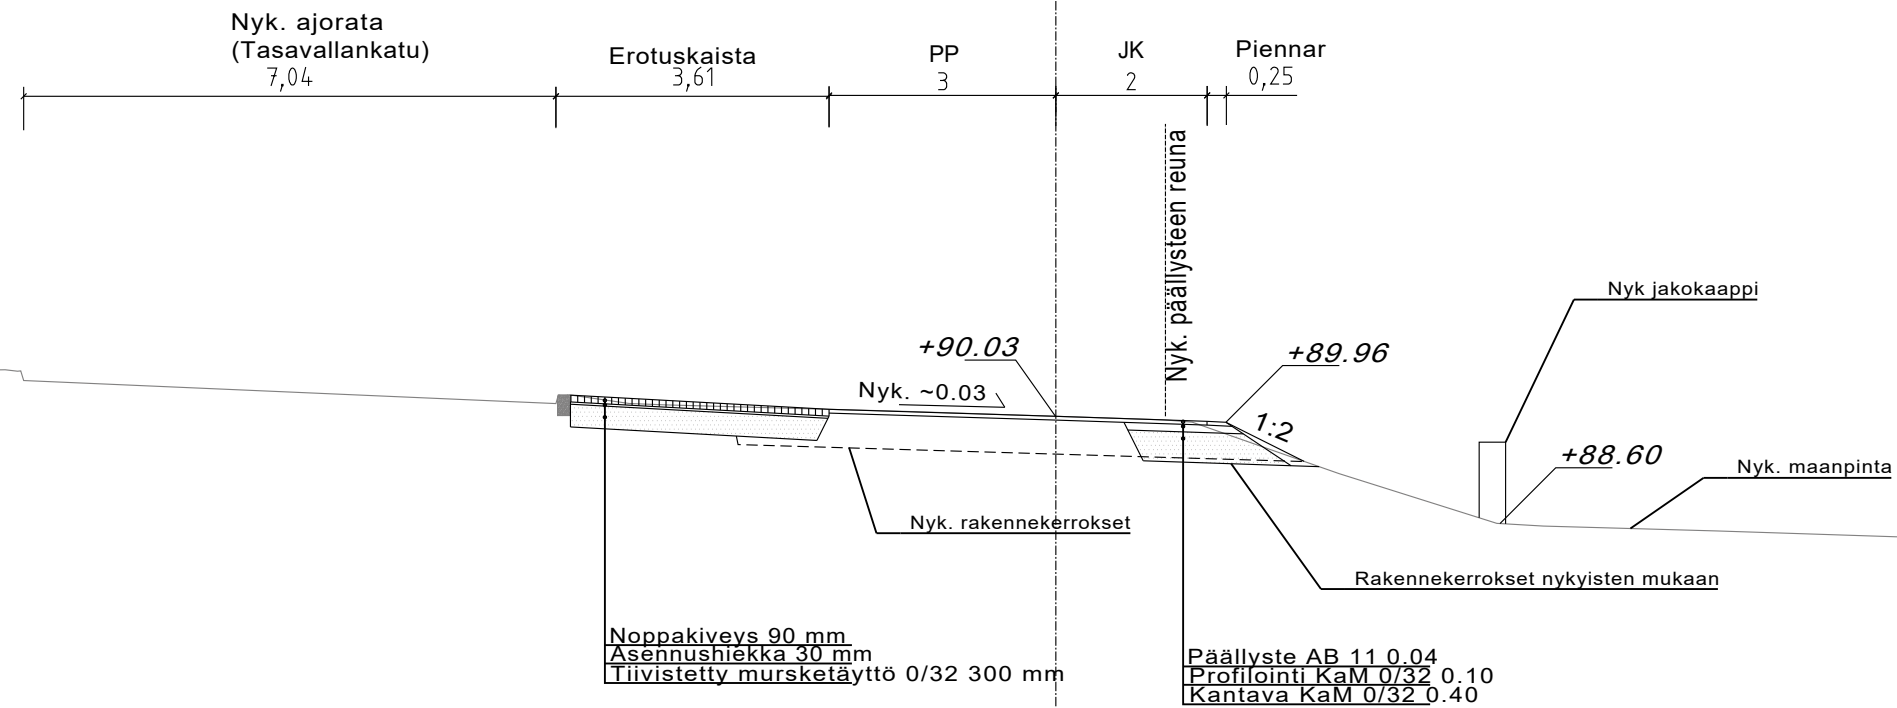

Tyyppi-poikkileikkaus  
B-B  
PL = 59

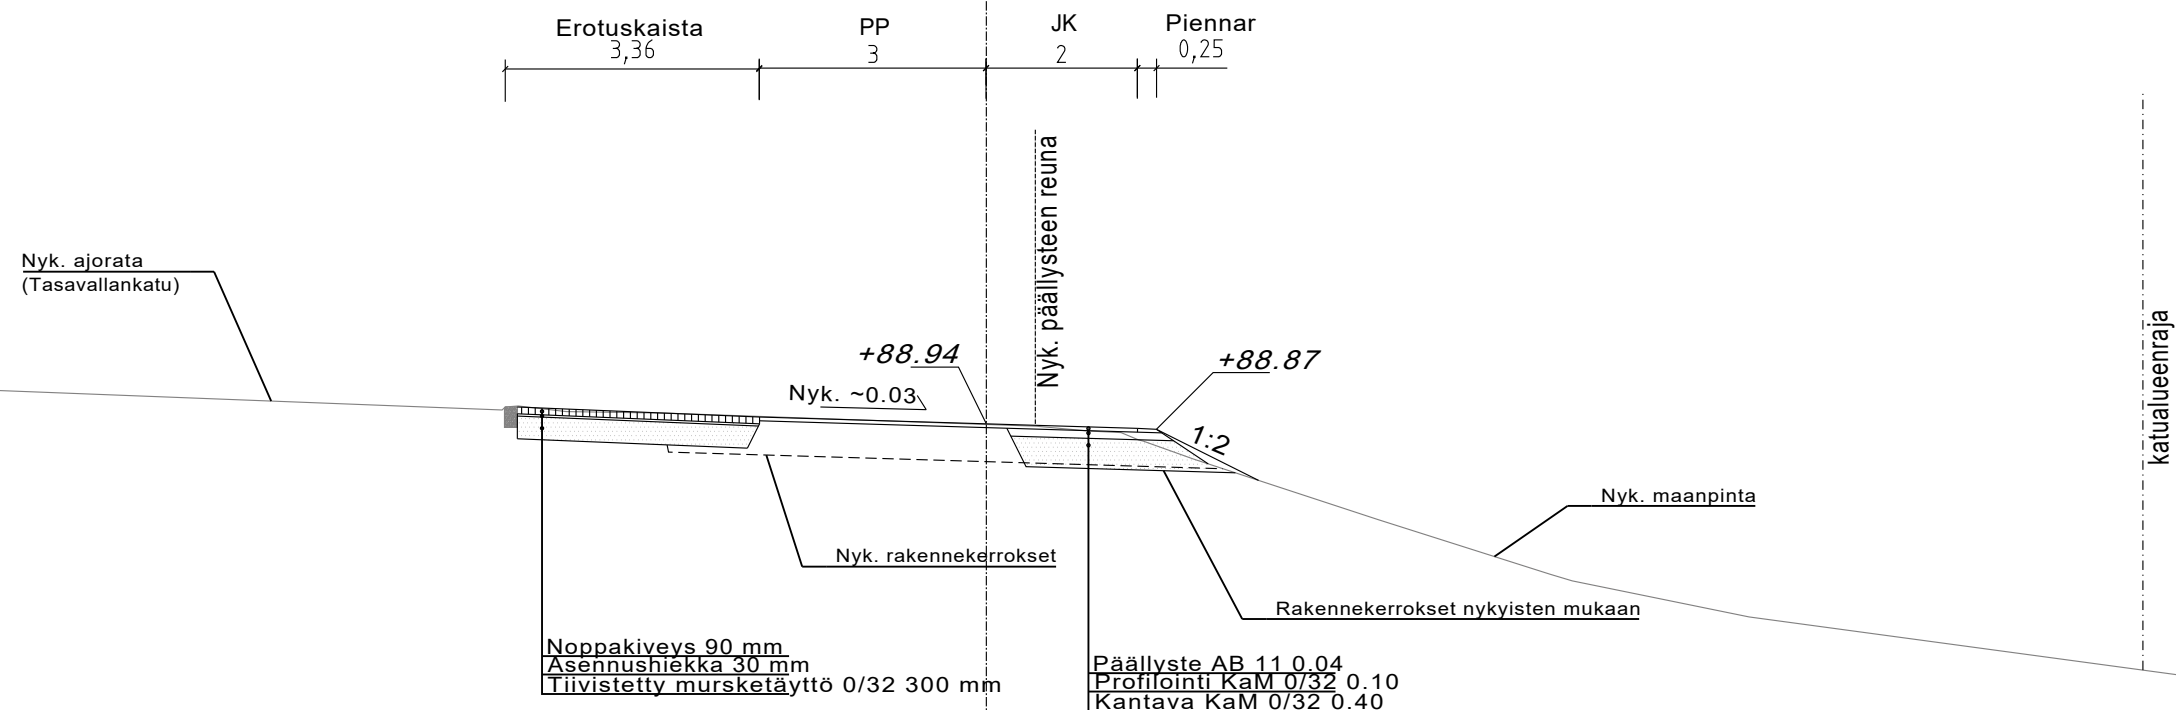

Liite on allekirjoitettu koneellisesti Kuopion kaupungin asianhallintajärjestelmässä. Allekirjoituksen oikeellisuuden voi todentaa kirjaamosta.

Suunnitelma-aineisto © Kuopion kaupunki 2022

KORKEUSJÄRJESTELMÄ N2000  
KOORDINAATTIJÄRJESTELMÄ ETRS-GK27

C		
B		
A		
	MUUTOS/TÄYDENNYS	PÄIVÄYS NIMI
Kohde	Piirustuksen sisältö	Mittakaava
<p>KUOPIONLAHTI 005</p> <p><b>TASAVALLANKATU</b></p> <p>Haapaniementie</p>	<p>TYYPPIPOIKKILEIKKAUS</p> <p>Tasavallankatu A-A B-B</p>	<p>1:100</p>
	Piirustuslaji	
	<p>RAKENNUSSUUNNITELMA</p>	
	Päiväys	Suunn. alue
	Hyv. A.RÄSÄNEN	As.nro 4352/2023
	Asemak. tark.	Projektinro 169
	Suunn./Tark. J.KORHONEN	Piir. nro 407
	Piirt.	
	HYV. 19.5.2023 M.Turja-Mäkinen	
	TARK. 19.5.2023 R.Kolu	
	LAAT. 19.5.2023 J.Pussinen, E.Köyljärvi	



WSP Finland Oy  
Kympinkatu 3b  
40320 JYVÄSKYLÄ  
etunimi.sukunimi@wsp.com