


Tyyppipoikkileikkaus  
C-C  
Haapaniementien liittymän kavennus

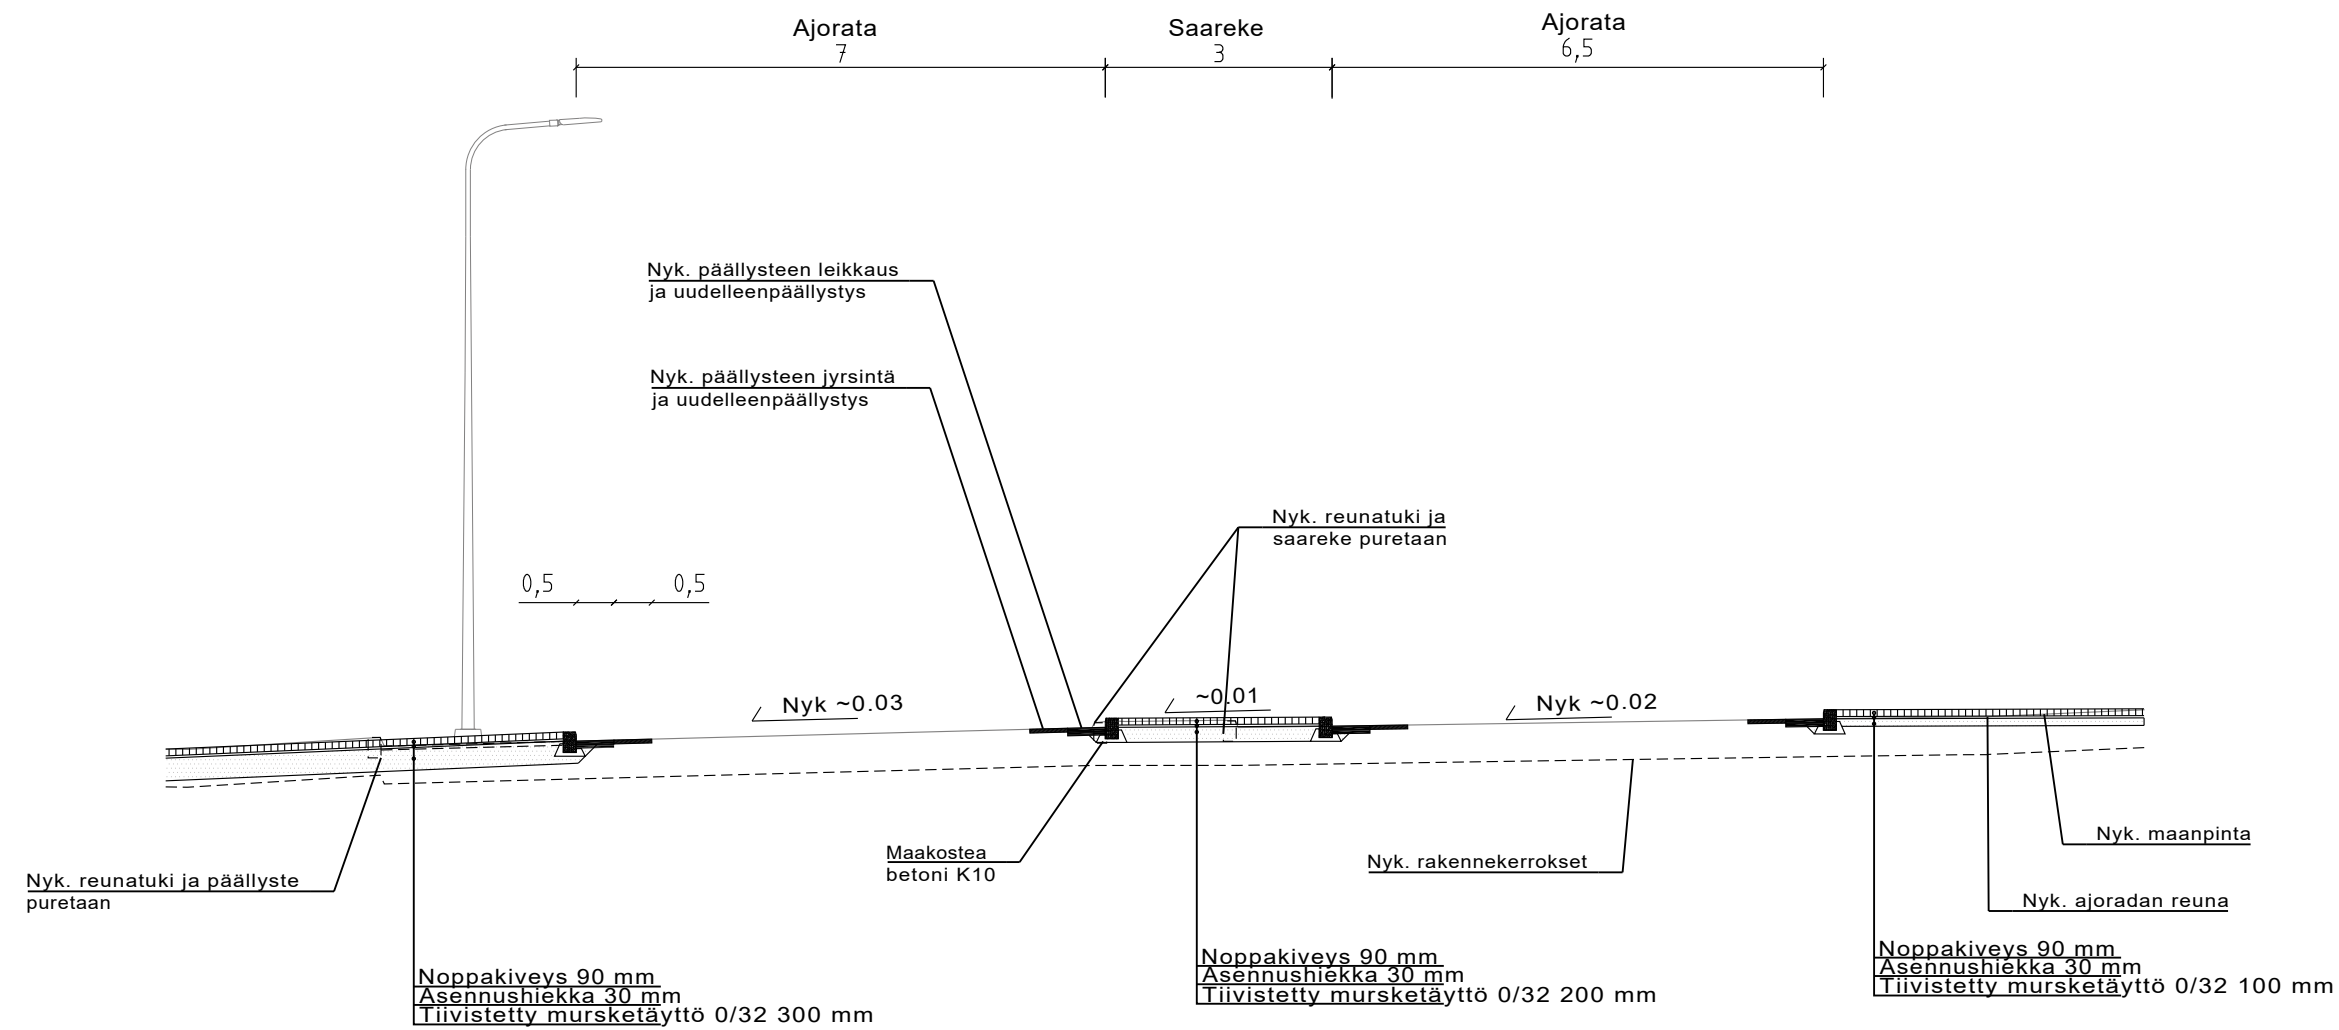

Liite on allekirjoitettu koneellisesti Kuopion kaupungin asianhallintajärjestelmässä. Allekirjoituksen oikeellisuuden voi todentaa kirjaamosta.

Suunnitelma-aineisto © Kuopion kaupunki 2022

KORKEUSJÄRJESTELMÄ N2000  
KOORDINAATTIJÄRJESTELMÄ ETRS-GK27

C		
B		
A		
	MUUTOS/TÄYDENNYS	PÄIVÄYS NIMI
Kohde	Piirustuksen sisältö	Mittakaava
<p>KUOPIONLAHTI 005</p> <p><b>TASAVALLANKATU</b></p> <p>Haapaniementie</p>	<p>TYYPPIPOIKKILEIKKAUS</p> <p>Haapaniementie C-C</p>	<p>1:100</p>
	Piirustuslaji	
	<p>RAKENNUSSUUNNITELMA</p>	
	Päiväys	Suunn. alue
	Hyv.	As.nro
	Asemak. tark.	Projektinro
	Suunn./Tark.	Piir. nro
	Piirt.	
	HYV.	19.5.2023 M.Turja-Mäkinen
	TARK.	19.5.2023 R.Kolu
	LAAT.	19.5.2023 J.Pussinen, E.Köylijärvi

**KUOPIO**

KAUPUNKISUUNNITTELUPALVELUT, KUNNALLISTEKNINEN SUUNNITTELU  
PL 1097 (SUOKATU 42), 70111 KUOPIO  
(017)182 111, www.kuopio.fi



WSP Finland Oy  
Kympinkatu 3b  
40320 JYVÄSKYLÄ  
etunimi.sukunimi@wsp.com