

KOORDINAATTILUETTELO - ETRS-GK27

N:O	X	Y
19	7021108.807	27552002.562
22	7021097.842	27552033.588
30	7021082.660	27552074.947
200	7021142.479	27552007.563
201	7021156.683	27552012.385
202	7021161.755	27552015.066
203	7021167.219	27552022.868
205	7021171.029	27552034.600
206	7021168.690	27552051.833
207	7021152.517	27552085.580
208	7021131.068	27552111.990
209	7021124.333	27552112.406


MUODOSTUMINEN		KIINTEISTÖ		M-ALA	
KIINTEISTÖ	P-ALA	OSAPINTA-ALA	KIINTEISTÖ		
297-051-0335-0002	6374	11 6363	297-494-0018-0046 297-499-0015-0436		

TONTTIJAKO		1:500	ASIANRO	663/10.01.00/2023	
ASEMAKAAVA		VAHVISTETTU			
nro. 879		pvm.			
TONTTIJAOSSA MUUTTUVAT TONTIT					
TONTTIJAON LAATI		25.01.2023	MUODOSTUVAT TONTIT		
		KAUPUNGINOSA		51	
LASKI	AP	Asiakirja on allekirjoitettu koneellisesti Kuopion kaupungin asianhallintajärjestelmässä. Allekirjoituksen oikeellisuuden voi todentaa kirjaamosta.		KORTTELI	335
PIIRSI	AP			TONTIT	2
TARK				TJNRO	3927
HYVÄKSYTTY ASEMAKAAVAN YHTEYDESSÄ					
VOIMAANTULOPÄIVÄMÄÄRÄ					

Anu Paananen

KOORDINAATTILUETTELO - ETRS-GK27

N:O	X	Y
18	7021039.964	27552132.515
55	7021060.794	27552127.821
210	7021075.930	27552086.482
211	7021114.876	27552124.127
212	7021115.332	27552131.493
213	7021110.566	27552137.400
214	7021068.376	27552157.111
215	7021039.536	27552156.599

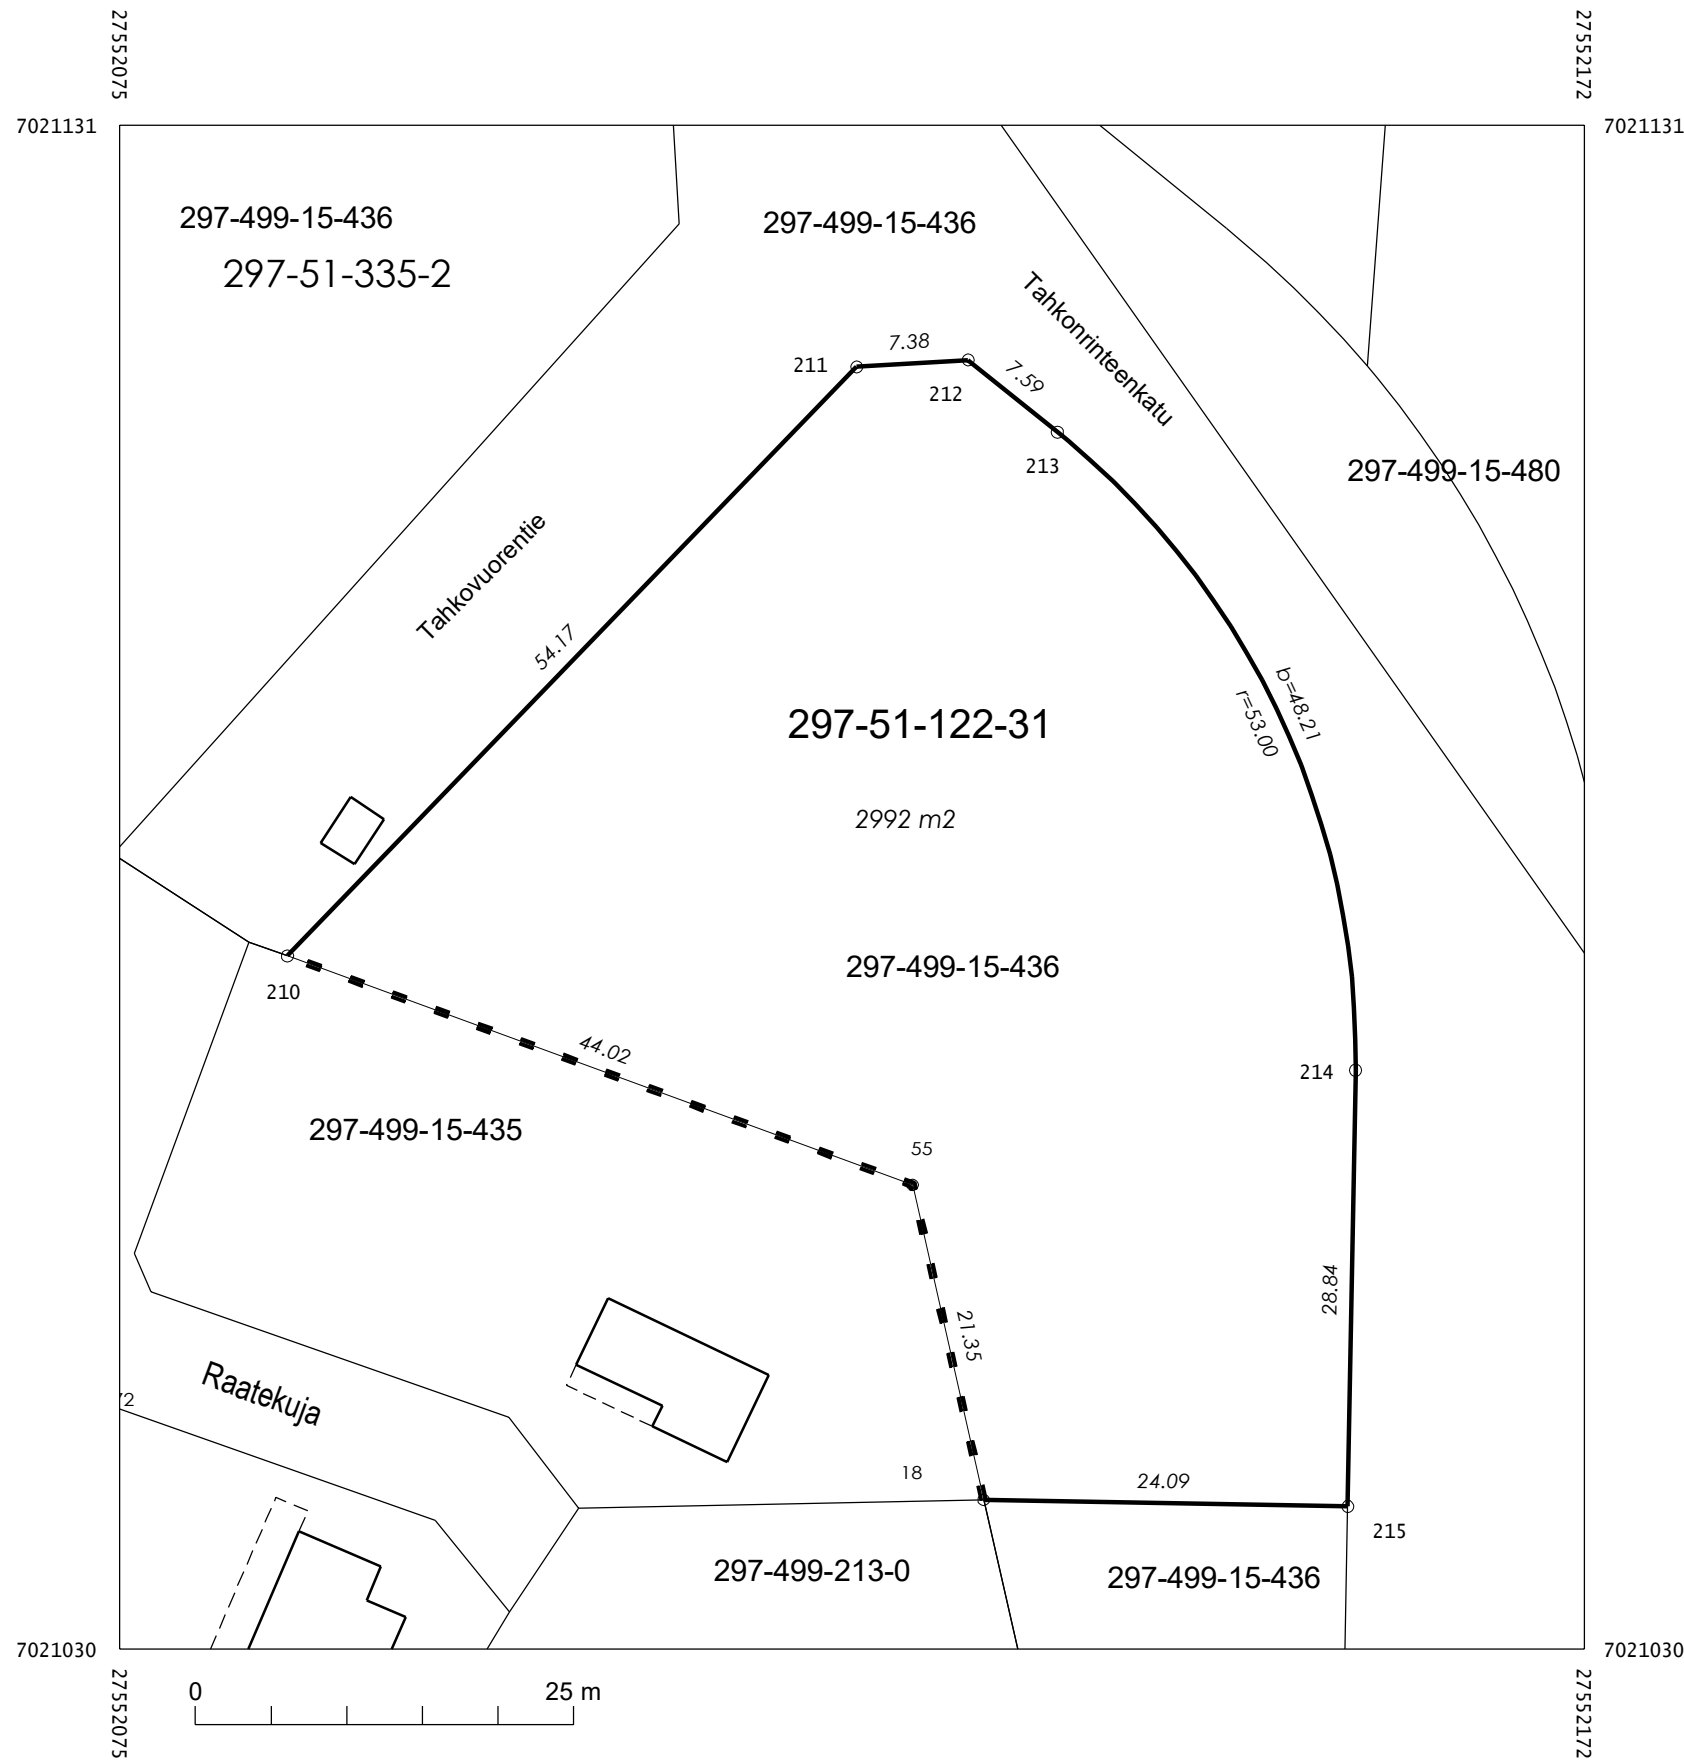


MUODOSTUMINEN

KIINTEISTÖ	P-ALA	OSAPINTA-ALA	KIINTEISTÖ	M-ALA
297-051-0122-0031	2992		297-499-0015-0436	

TONTTIJAKO	1:500	ASIANRO	663/10.01.00/2023
ASEMAKAAVA nro. 879	VAHVISTETTU pvm.		
TONTTIJAOSSA MUUTTUVAT TONTIT			
TONTTIJAON LAATI	25.01.2023	MUODOSTUVAT TONTIT	
		KAUPUNGINOSA	51
LASKI AP	Asiakirja on allekirjoitettu koneellisesti Kuopion kaupungin asianhallintajärjestelmässä. Allekirjoituksen oikeellisuuden voi todentaa kirjaamosta.	KORTTELI	122
PIIRSI AP		TONTIT	31
TARK	Anu Paananen	TJNRO	3928
HYVÄKSYTTY ASEMAKAAVAN YHTEYDESSÄ			
VOIMAANTULOPÄIVÄMÄÄRÄ			

KOORDINAATTILUETTELO - ETRS-GK27

N:O	X	Y
216	7021068.065	27552174.609
217	7021066.661	27552189.526
218	7021114.926	27552157.879
219	7021172.088	27552162.207
220	7021167.859	27552199.051

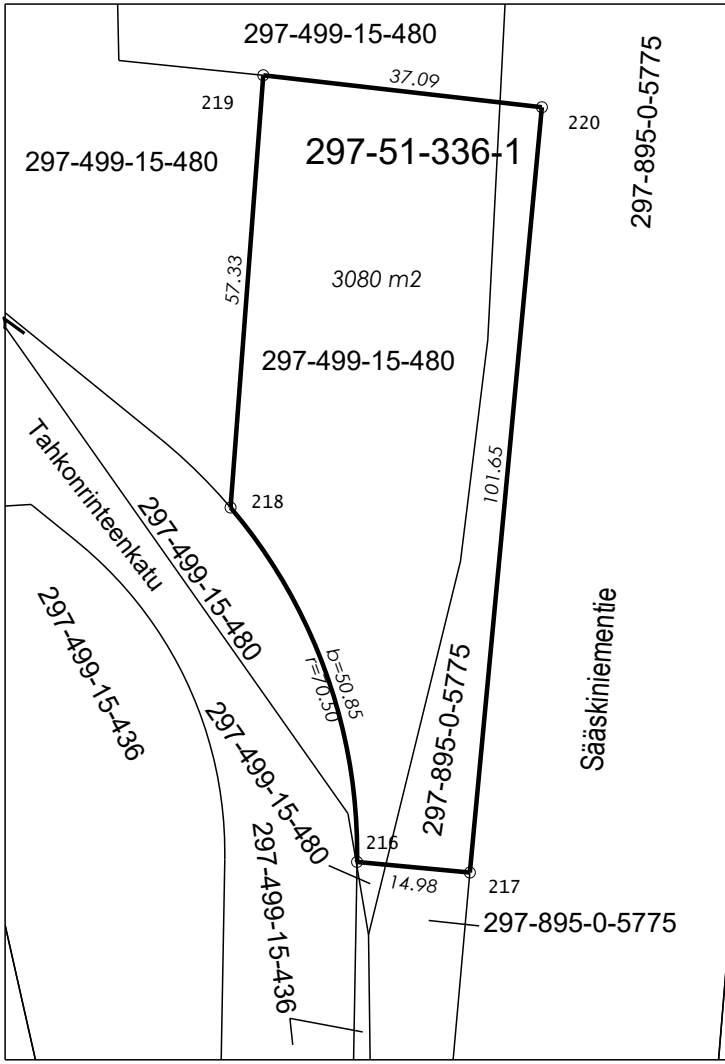


MUODOSTUMINEN

KIINTEISTÖ	P-ALA	OSAPINTA-ALA	KIINTEISTÖ	M-ALA
297-051-0336-0001	3080	2456	297-499-0015-0480	
		624	297-895-0000-5775	



TONTTIJAKO		1:1000	ASIANRO	663/10.01.00/2023	
ASEMAKAAVA		VAHVISTETTU			
nro. 879		pvm.			
TONTTIJAOSSA MUUTTUVAT TONTIT					
TONTTIJAON LAATI		25.01.2023	MUODOSTUVAT TONTIT		
		KAUPUNGINOSA		51	
LASKI	AP	Asiakirja on allekirjoitettu koneellisesti Kuopion kaupungin asianhallintajärjestelmässä. Allekirjoituksen oikeellisuuden voi todentaa kirjaamosta.		KORTTELI	336
PIIRSI	AP			TONTIT	1
TARK				TJNRO	3929
HYVÄKSYTTY ASEMAKAAVAN YHTEYDESSÄ					
VOIMAANTULOPÄIVÄMÄÄRÄ					

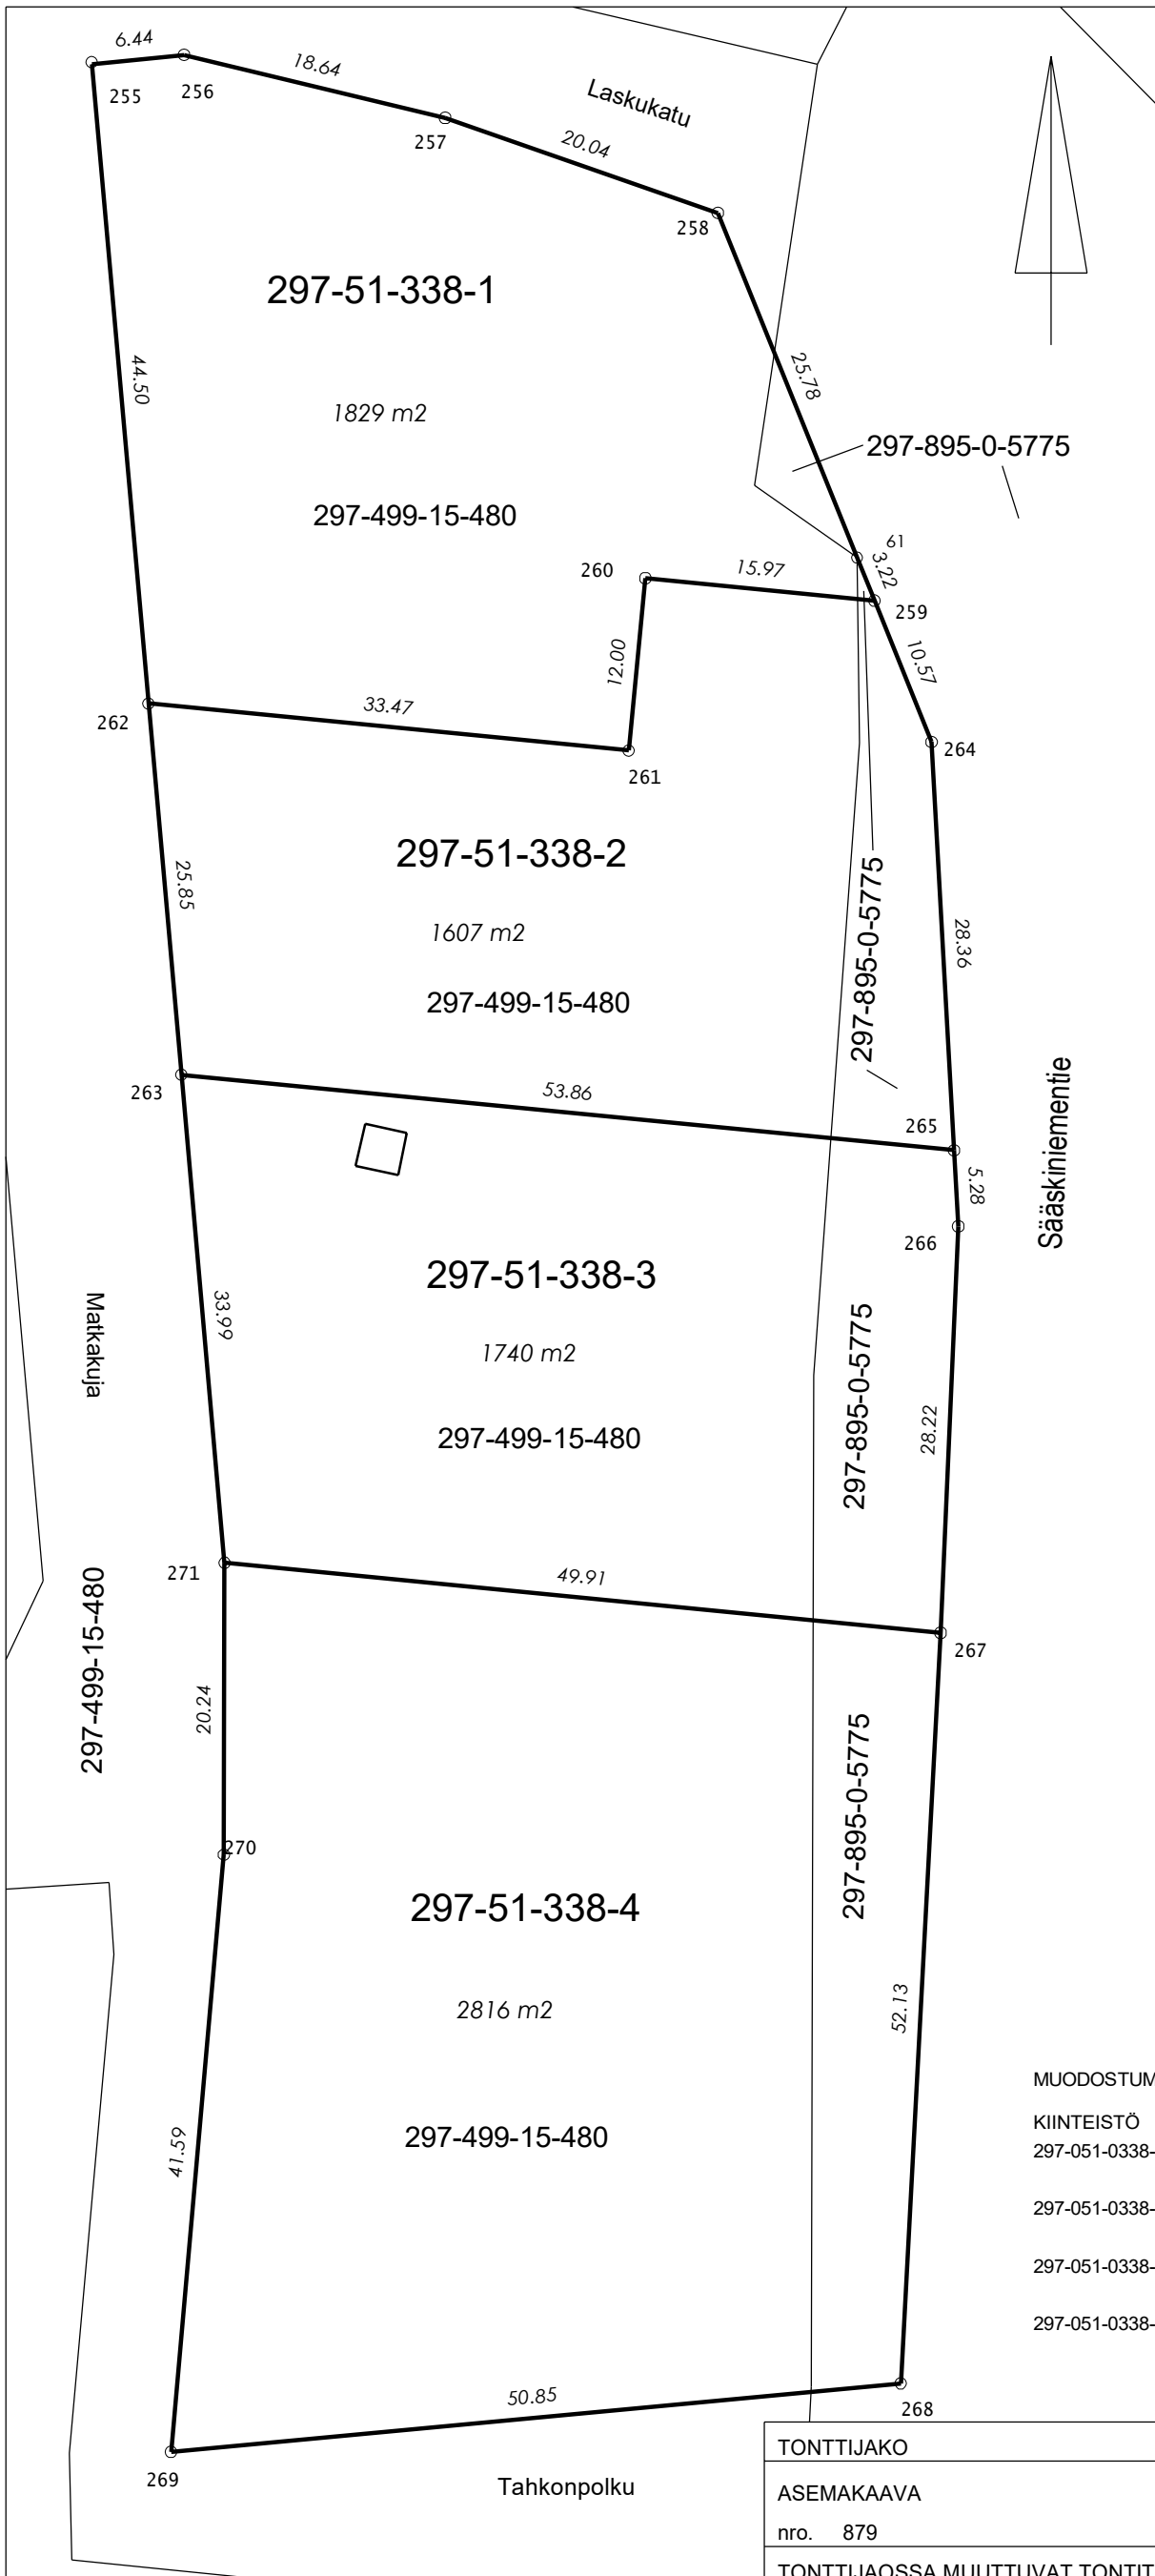

Sääskiniementie

KOORDINAATTILUETTELO - ETRS-GK27


N:O	X	Y
61	7021312.909	27552197.590
256	7021347.782	27552150.892
257	7021343.404	27552169.008
258	7021336.814	27552187.932
259	7021309.925	27552198.795
260	7021311.480	27552182.901
261	7021299.537	27552181.733
262	7021302.796	27552148.420
263	7021277.051	27552150.705
264	7021300.124	27552202.755
265	7021271.807	27552204.313
266	7021266.535	27552204.603
267	7021238.339	27552203.378
268	7021186.285	27552200.614
269	7021181.534	27552149.984
270	7021222.960	27552153.657
271	7021243.198	27552153.709

MUODOSTUMINEN

KIINTEISTÖ	P-ALA	OSAPINTA-ALA	KIINTEISTÖ	M-ALA
297-051-0338-0001	1829	1791	297-499-0015-0480	
		38	297-895-0000-5775	
297-051-0338-0002	1607	1388	297-499-0015-0480	
		219	297-895-0000-5775	
297-051-0338-0003	1740	1432	297-499-0015-0480	
		308	297-895-0000-5775	
297-051-0338-0004	2816	2419	297-499-0015-0480	
		397	297-895-0000-5775	

TONTTIJAKO		1:500	ASIANRO	663/10.01.00/2023
ASEMAKAAVA		VAHVISTETTU		
nro. 879		pvm.		
TONTTIJAOSSA MUUTTUVAT TONTIT				
TONTTIJAON LAATI		14.6.2023	MUODOSTUVAT TONTIT	
		KAUPUNGINOSA 51		
LASKI AP	Asiakirja on allekirjoitettu koneellisesti Kuopion kaupungin asianhallintajärjestelmässä. Allekirjoituksen oikeellisuuden voi todentaa kirjaamosta.		KORTTELI 338	
PIIRSI AP			TONTIT 1-4	
TARK			TJNRO 3930	
HYVÄKSYTTY ASEMAKAAVAN YHTEYDESSÄ				
VOIMAANTULOPÄIVÄMÄÄRÄ				



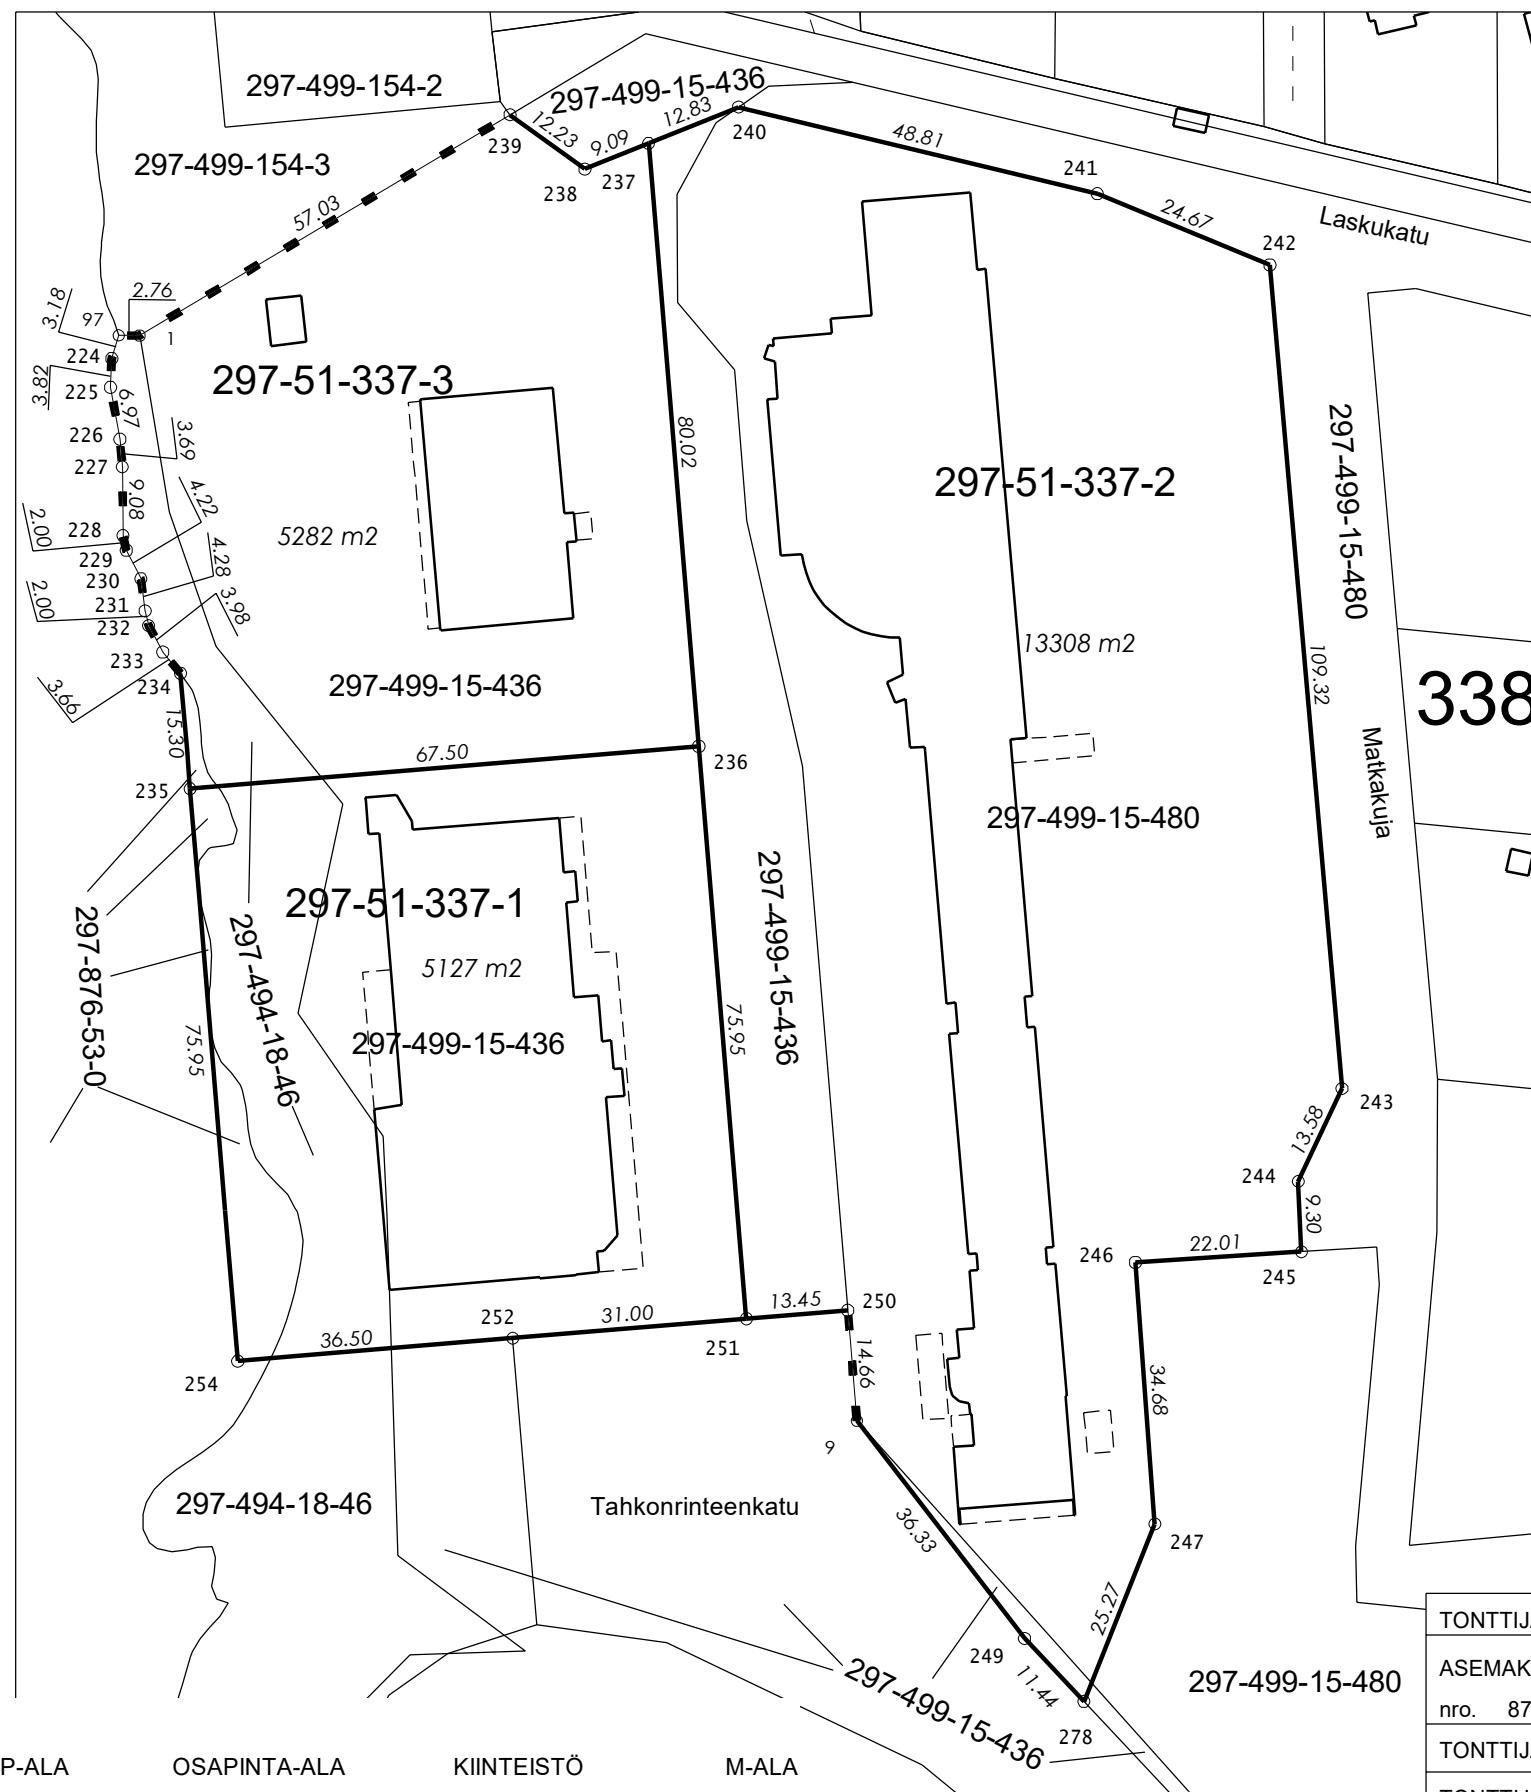

KOORDINAATTILUETTELO - ETRS-GK27

N:O	X	Y
1	7021341.523	27551982.092
9	7021198.017	27552076.961
97	7021341.542	27551979.336
224	7021338.495	27551978.414
225	7021334.684	27551978.237
226	7021327.827	27551979.491
227	7021324.154	27551979.816
228	7021315.075	27551979.903
229	7021313.128	27551980.345
230	7021309.373	27551982.275
231	7021305.126	27551982.819
232	7021303.185	27551983.288
233	7021299.671	27551985.166
234	7021296.853	27551987.506
235	7021281.602	27551988.775
236	7021287.198	27552056.043
237	7021366.943	27552049.409
238	7021363.543	27552040.983
239	7021370.716	27552031.081
240	7021371.745	27552061.310
241	7021360.279	27552108.758
242	7021350.861	27552131.564
243	7021241.959	27552141.109
244	7021229.671	27552135.325
245	7021220.376	27552135.751
246	7021218.959	27552113.790
247	7021184.376	27552116.347
249	7021169.241	27552099.131
250	7021212.624	27552075.746
251	7021211.508	27552062.339
252	7021208.938	27552031.446
254	7021205.912	27551995.072
278	7021160.909	27552106.975

MUODOSTUMINEN

KIINTEISTÖ	P-ALA	OSAPINTA-ALA	KIINTEISTÖ	M-ALA
297-051-0337-0001	5127	1068	297-494-0018-0046	
		3752	297-499-0015-0436	
		307	297-876-0053-0000	
297-051-0337-0002	13308	1734	297-499-0015-0436	
		11574	297-499-0015-0480	
297-051-0337-0003	5282	429	297-494-0018-0046	
		4824	297-499-0015-0436	
		29	297-876-0053-0000	

TONTTIJAKO		1:1000	ASIANRO	663/10.01.00/2023
ASEMAKAAVA		VAHVISTETTU		
nro. 879		pvm.		
TONTTIJAOSSA MUUTTUVAT TONTIT				
TONTTIJAON LAATI		14.6.2023	MUODOSTUVAT TONTIT	
			KAUPUNGINOSA	51
LASKI	AP	Asiakirja on allekirjoitettu koneellisesti Kuopion kaupungin asianhallintajärjestelmässä. Allekirjoituksen oikeellisuuden voi todentaa kirjaamosta.		
PIIRSI	AP			
TARK	Anu Paananen			
HYVÄKSYTTY ASEMAKAAVAN YHTEYDESSÄ				
VOIMAANTULOPÄIVÄMÄÄRÄ				