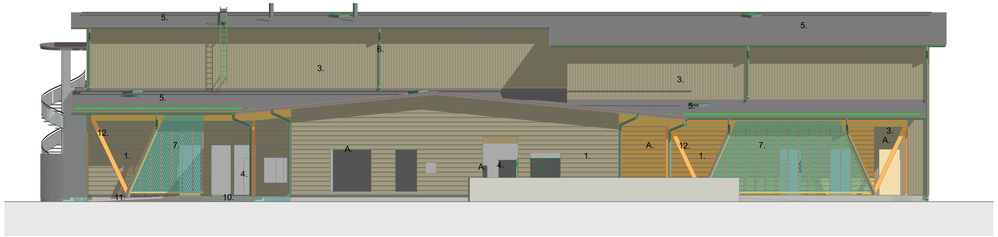

VÄRITYSSUUNNITELMA Julkisivu länteet 1:100

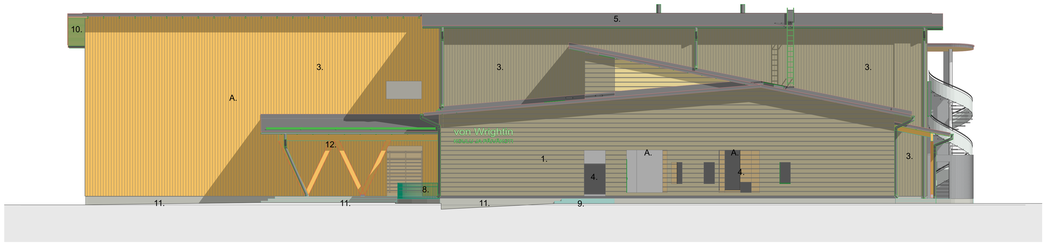

VÄRITYSSUUNNITELMA Julkisivu itään 1:100

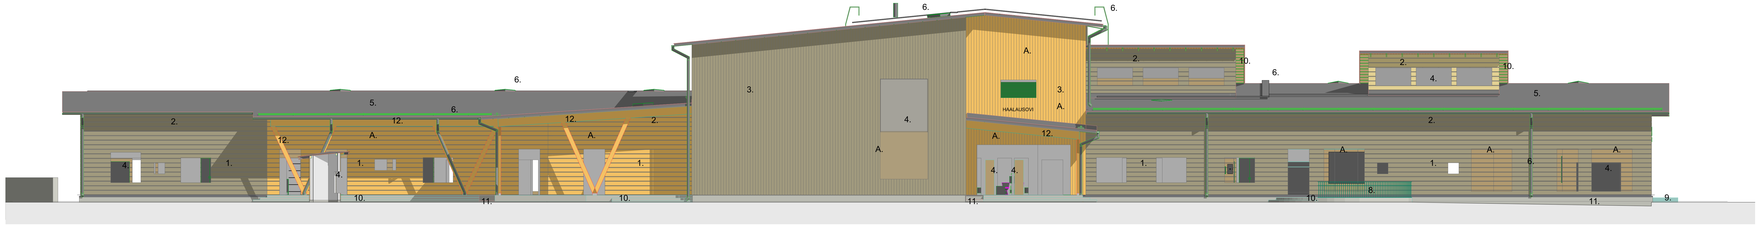

VÄRITYSSUUNNITELMA Julkisivu etelään 1:100

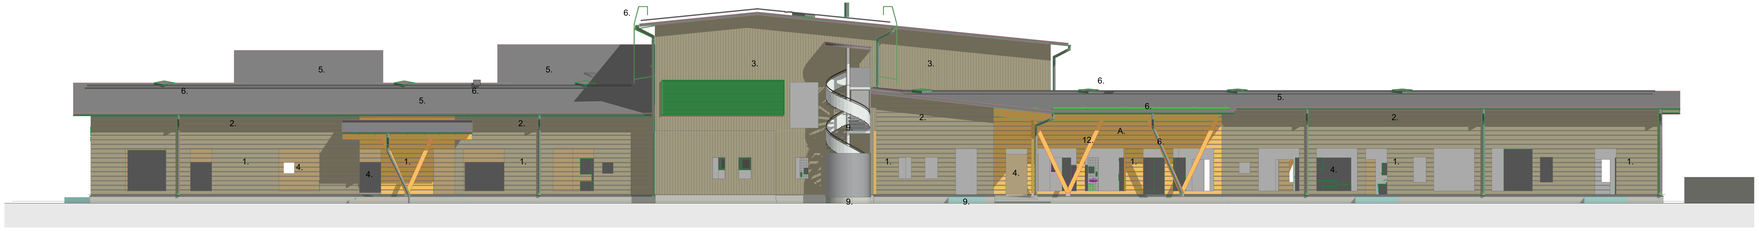

VÄRITYSSUUNNITELMA Julkisivu pohjoiseen 1:100

JULKISIVUMATERIAALIT JA -VÄRIT:
1. Painumaton lamellihirsi
2. Hirsipaneli
3. Pystylomalauta
4. Lasi, kirkas
5. Bitumikermi, tumman harmaa
6. Talovarusteet, tumman harmaa RR23/ RAL 7016
7. Puusäleikkö
8. Pinnakaide
9. Ritiläporras, teräsverkko, sinkin harmaa
10. Puu
11. Betoni, harmaa
12. Puupilarit ja palkit

VÄRIT:
Puuosat yleensä NCS S 6005-Y20R, ruskean harmaa
Ikkunat ja ovet yleensä NCS S 4502-G / RAL 7042 / RR22
Räystäsalus ja tehosteväritys merkityillä alueilla:
A. NCS S 1080-Y20R keltainen
- puuverhous, pilarit, palkit, ikkunat

NCS S 6005-Y20R

NCS S 1080-Y20R

NCS S 4502-G / RAL 7042 / RR22

RR23 / RAL 7016

BETONIN HARMAA

VERKKOLEVY SINKITTY

LOPPUKUVA

KUSA	ADRTELITILA	TONTTINro
417	1	329

RAKENNUSTAIMINTAO
UUDISRAKENNUS
RAKENNUSOSIOTEEN NIMI JA OSOITE
Läntisen maaseutualueen koulu ja päiväkoti
Pesäkiventie 15
71520 Kaislastenlahti

RAKENNUSLUVAN TUNNUS

PIIRUSTUSLAJI
TYÖPIIRUSTUS
PIIRUSTUKSEN SISÄLTÖ
Väritysuunnitelma

JUKOLNo

MITTAKAAVAT
1:100

ARKKITEHTITOIMISTO JORMA PALORANTA OY
Kyöstingintie 20, 90100 Oulu puh. 040 5000 000
Kalevankatu 1, 90100 Oulu puh. 040 5000 000
Kari Heikkilä, Arkkitehti SAFA

SUUNLAA	TYÖ No	PIIR.No	MUUTOS
ARK	2667	13	

PÄIVÄYS	PIIRTÄJÄ	TIEDOSTO
09.07.2019	KH	