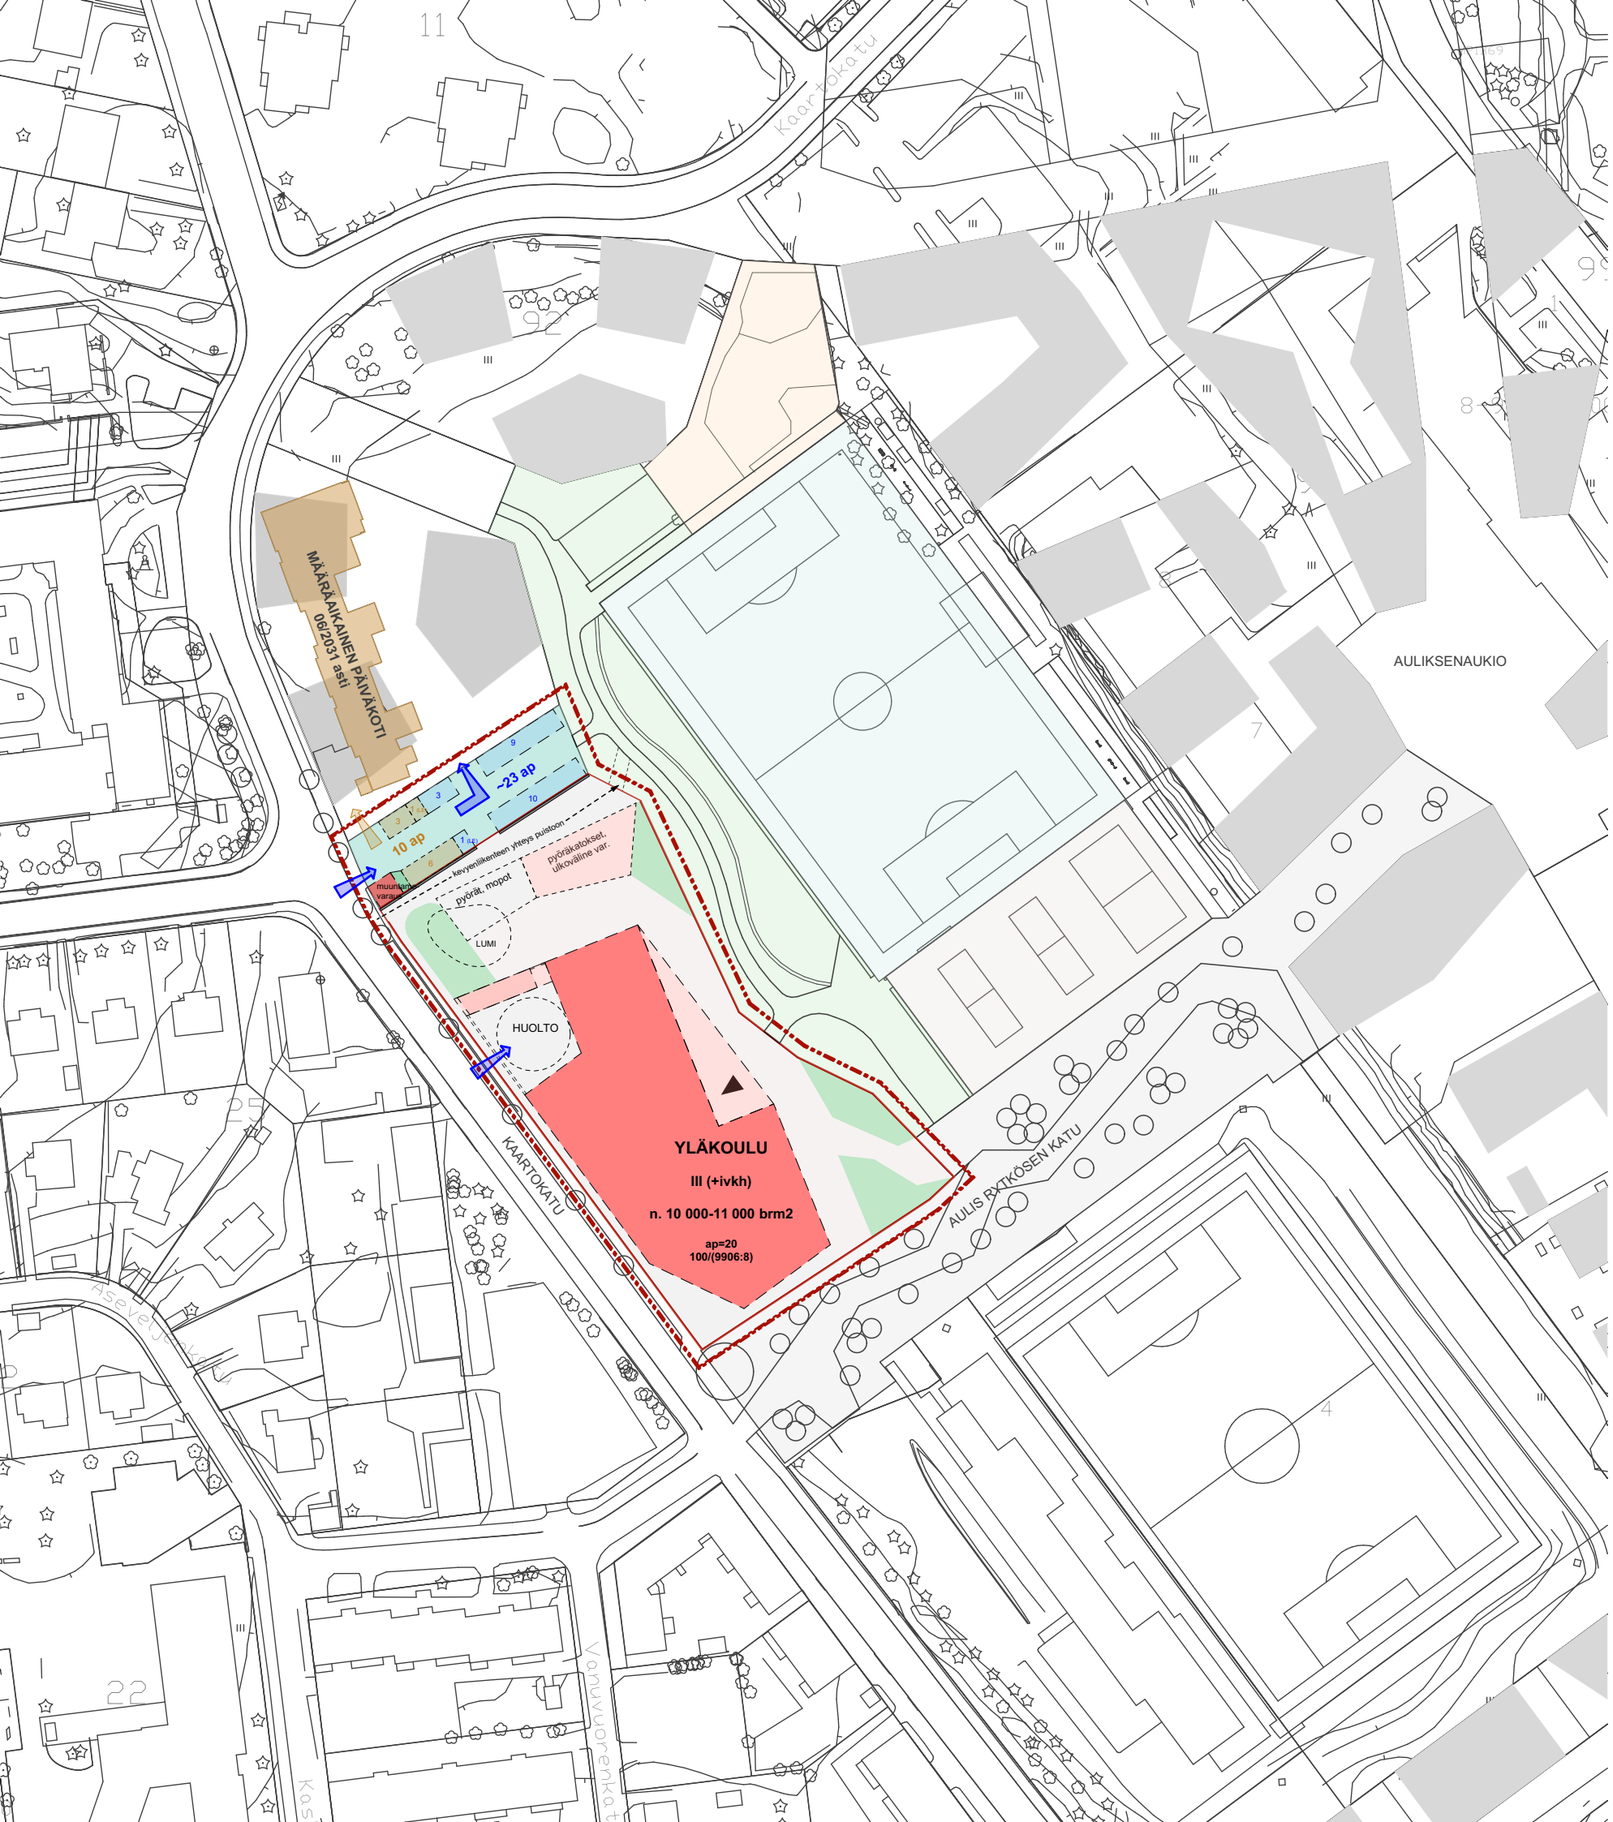

MINNA CANTHIN KOULU

Hankesuunnittelu

KUOPION TILAPALVELUT

ALUSTAVA
TONTINKÄYTTÖLUONNOS
1:1500

13.10.2023 /LPi