


MERKINTÖJEN SELITYKSET

- Mittalinja, paalutus ja paalulukema
- Vahvistusraja
- Valaisinpylväs
- Suunniteltu painanne ja avo-oja
- Ojan/purkukohdan korkolukema
- Avo-oja
- Ohjeellinen hulevesijärjestelmä**
- Hulevesikaivo
- Huleveden tarkastuskaivo
- Hulevesiviemäriputki

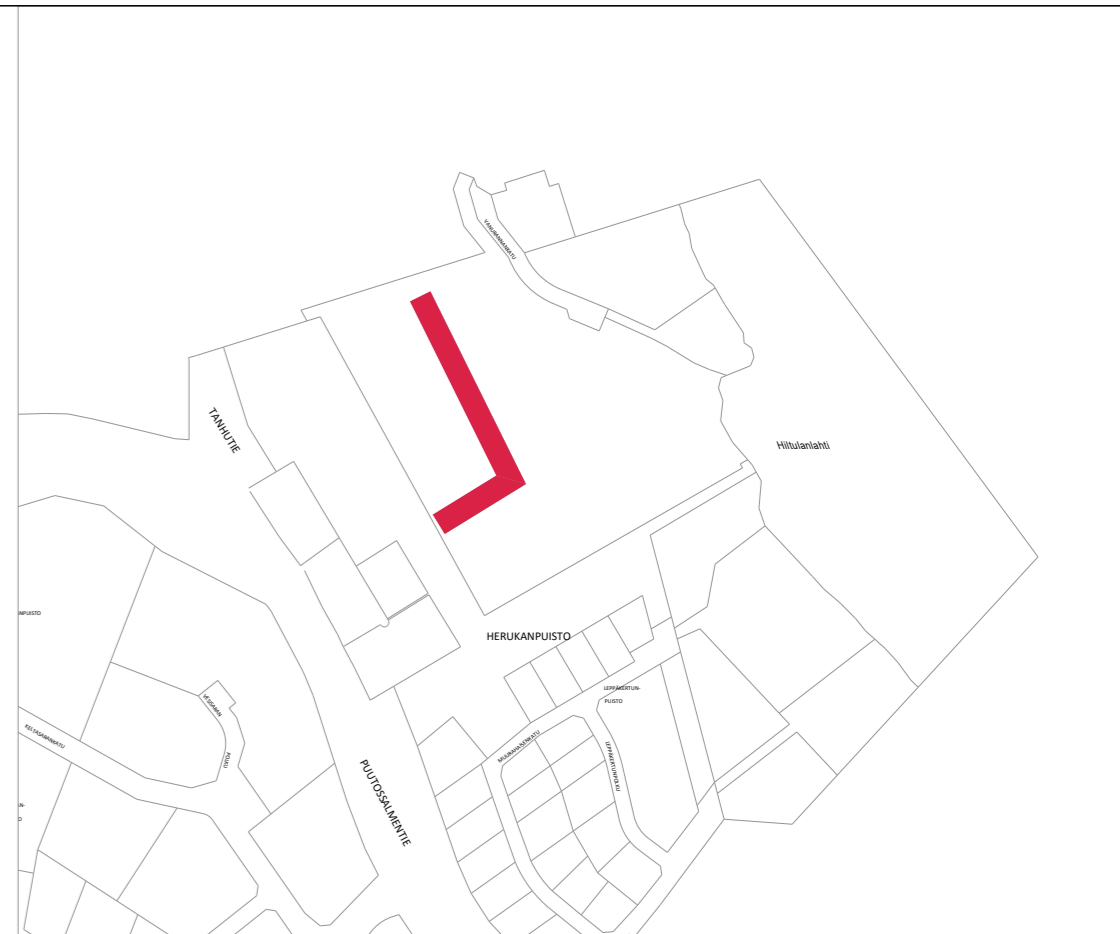

Suunnitelma-aineisto © Kuopion kaupunki 2021

KORKEUSJÄRJESTELMÄ N2000
 KOORDINAATTIJÄRJESTELMÄ ETRS-GK27
 Liite on allekirjoitettu koneellisesti Kuopion kaupungin asianhallintajärjestelmässä.
 Allekirjoituksen oikeellisuuden voi todentaa kirjaamosta.

MUUTOS/TÄYDENNYS		PÄIVÄYS	NIMI
Kohde HILTULANLAHTI 36 HULEVESIOJA 23 VÄLILLÄ TANHUTIE-VANURANNANKATU		Piirustuksen sisältö ASEMAPIIRUSTUS POIKKILEIKKAUKSET	Mittakaava 1:500 1:100
KUOPIO KAUPUNKISUUNNITTELUPALVELUT, KUNNALLISTEKNINEN SUUNNITTELU PL 1097 (SUOKATU 42), 70111 KUOPIO (017)182 111, www.kuopio.fi		Piirustuslaji HULEVESISUUNNITELMA	
RAMBOLL Ramboll Finland Oy Puutarhakatu 9 70300 Kuopio puh. 020 755 611		Päiväys 1.9.2023 Hyv. A.Räsänen Tark. J.Korhonen Suunn. Piir.	Suunn. alue 259 As.nro 801/2022 Projekтинro 0099 Piir. nro Hv 23
suunnittelija Tuomas Turunen	piirt. SKuk	tark. Teemu Matilainen	pvm 20.2.2023