


### Tyypipoikkileikkaus


A-A

Katualue  
10.00

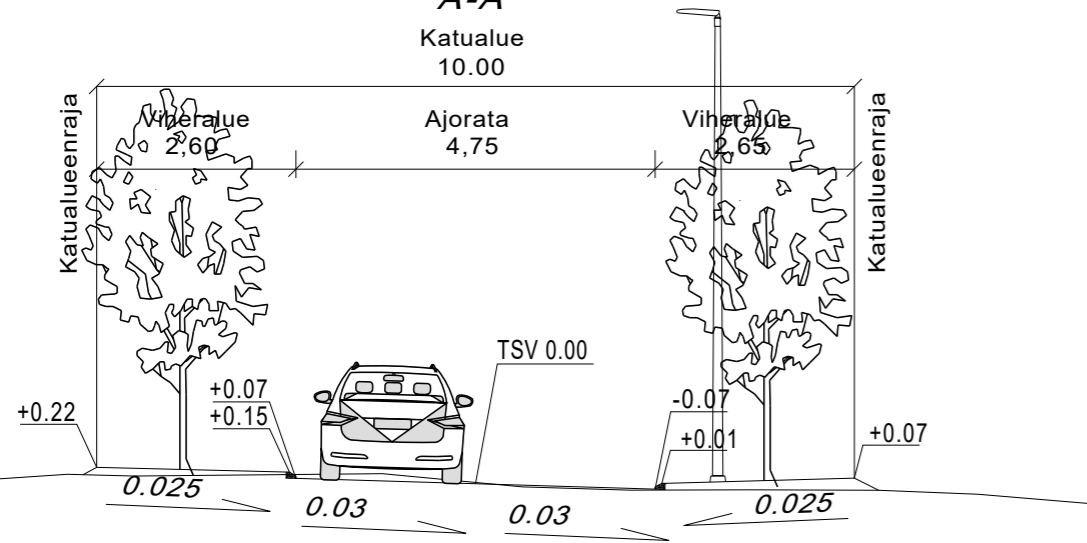

### MERKINTÖJEN SELITYKSET

- 50 Mittalinja, paalutus ja paalulukema
- +101.5 Kadun likim. korkeusasema (TSV)
- 98.5 Tontin likim. nurkkakorko
- Vahvistusraja
- A-A Tyypipoikkileikkaus
- 22 Kortteli
- Tonttiviiva
- Ajorata, asfalttipäällyste
- Nurmi
- + Istutettava lehtipuu
- Korotettu liittymä
- h=80mm bet. Betoninen reunakivi
- Valaisinpylväs
- Tulvareitti
- Nykyinen painanne ja avo-oja
- Ohjeellinen hulevesijärjestelmä
- Hulevesikaivo
- Huleveden tarkastuskaivo
- Hulevesiviemäriputki
- Huleveden tonttiliittymä

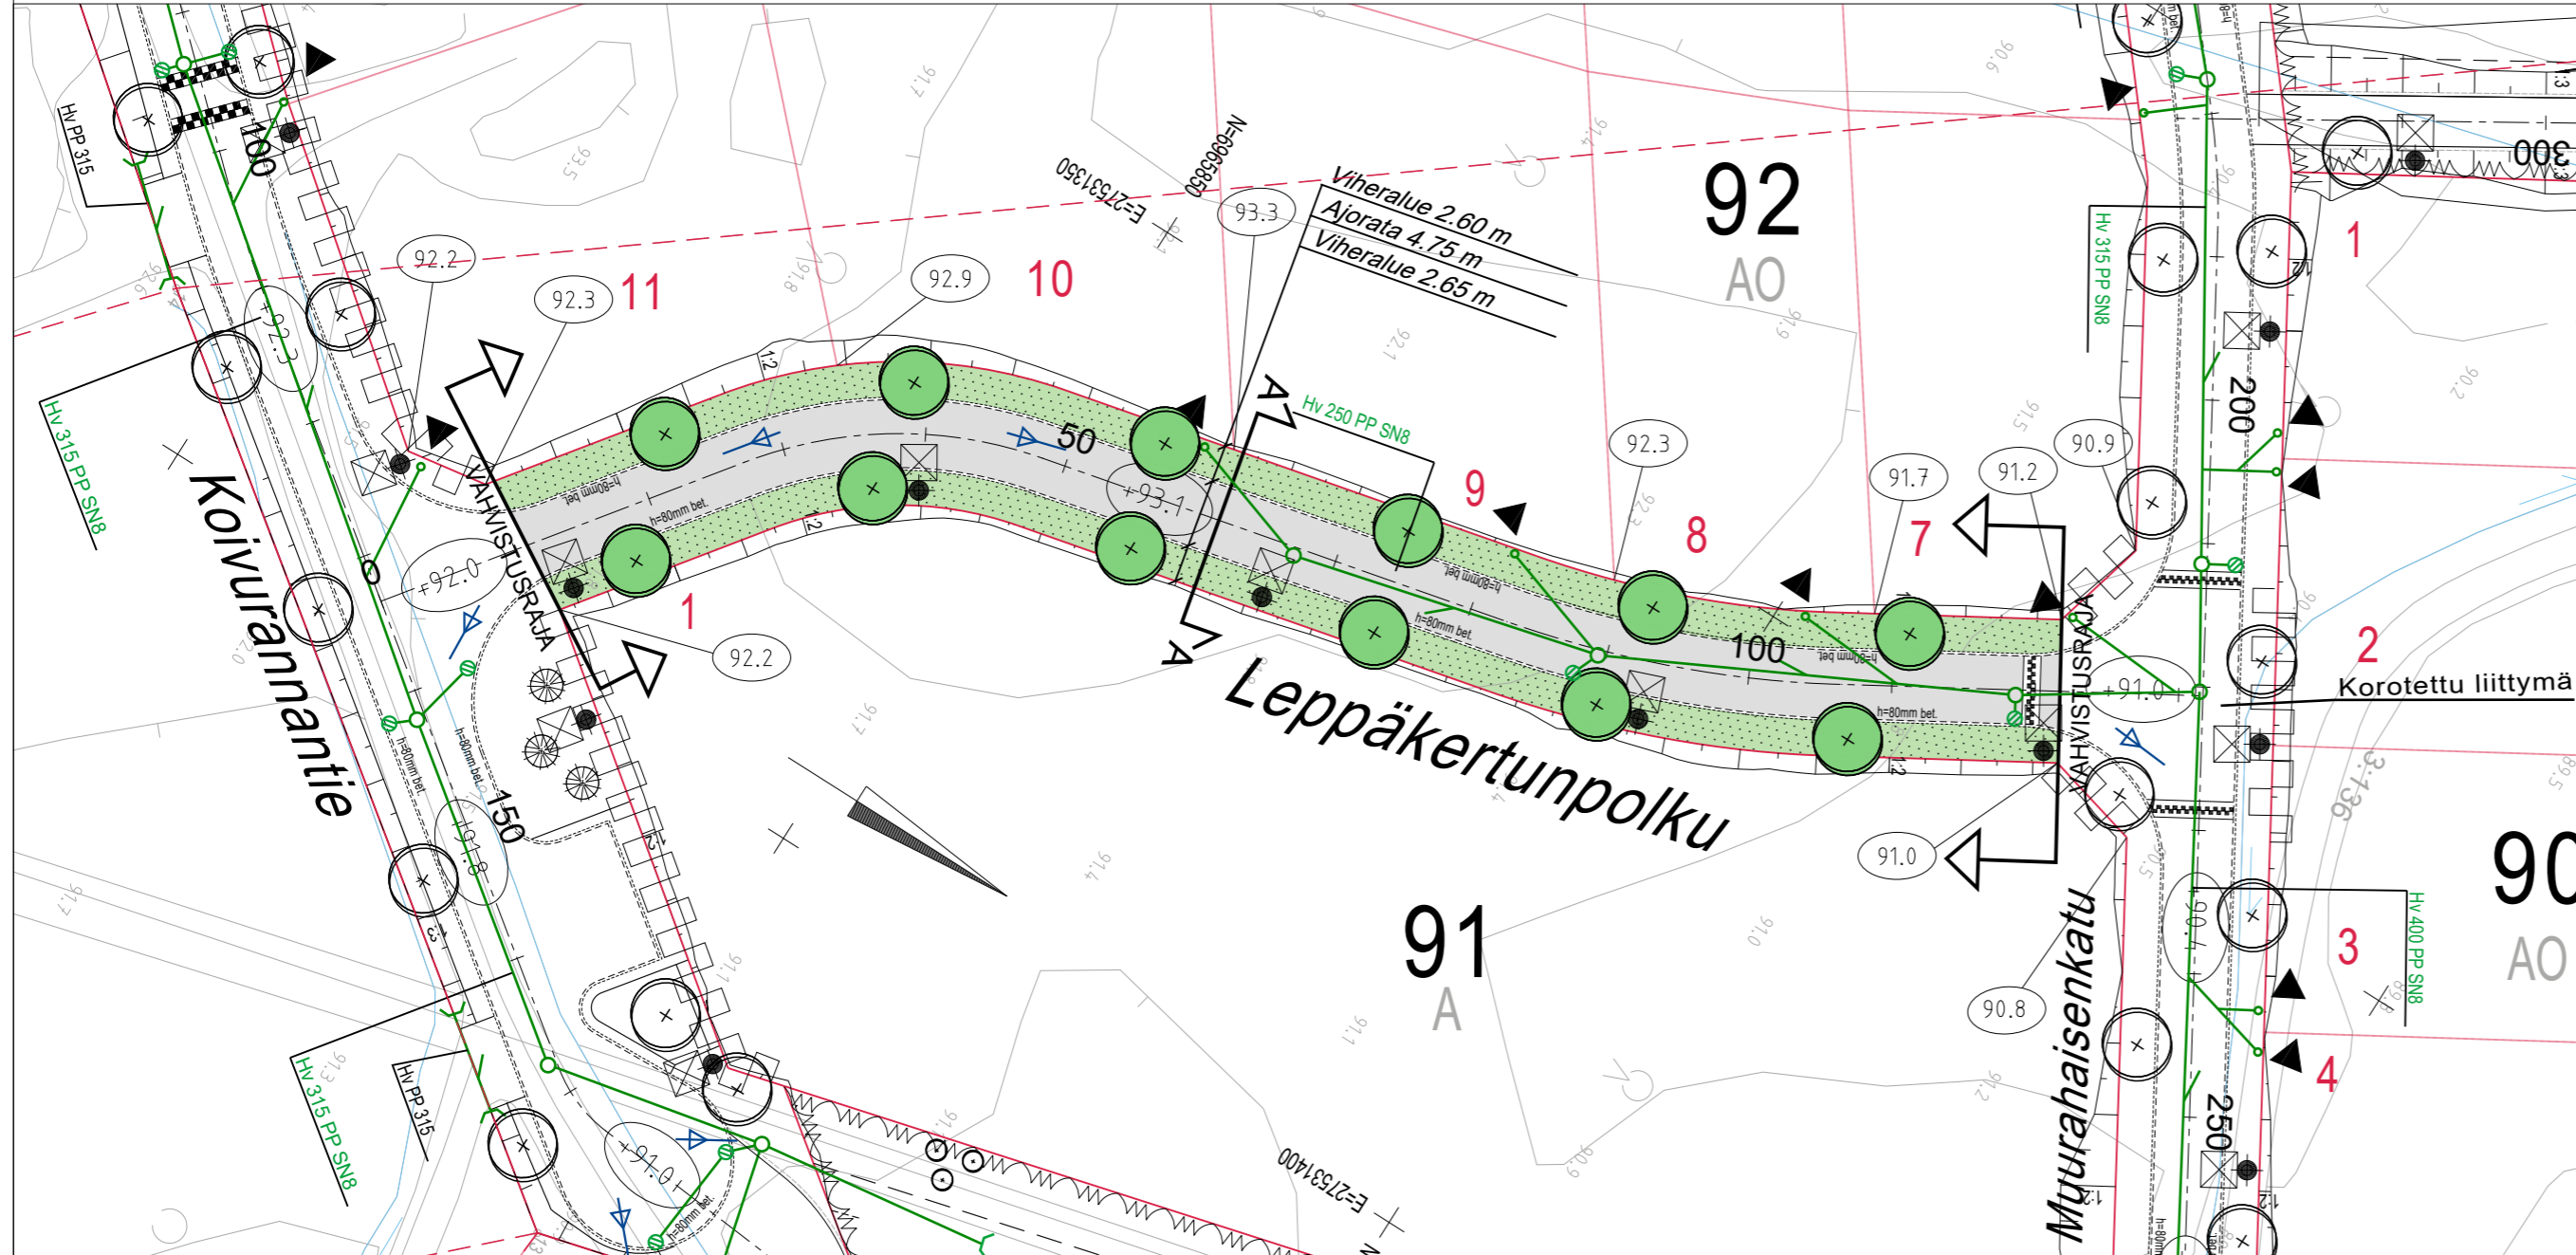

KORKEUSJÄRJESTELMÄ N2000  
 KOORDINAATTIJÄRJESTELMÄ ETRS-GK27  
 Liite on allekirjoitettu koneellisesti Kuopion kaupungin asianhallintajärjestelmässä.  
 Allekirjoituksen oikeellisuuden voi todentaa kirjaamosta.

MUUTOS/TÄYDENNYS	PÄIVÄYS	NIMI	
Kohde	Piirustuksen sisältö	Mittakaava	
HILTULANLAHTI 36	ASEMAPIIRUSTUS	1:500	
LEPPÄKERTUNPOLKU	POIKKILEIKKAUS	1:100	
	Piirustuslaji	KATU- JA HULEVESISUUNNITELMA	
Päiväys 1.9.2023	Suunn. alue	259	
Hyv. A.Räsänen	As.nro	801/2022	
Tark. J.Korhonen	Projektinro	0099	
Suunn.	Piir. nro	K20-1	
Piirt.			
Suunn.ala	Työnro	Piirustusnro	
TKA	1510062800	K20-1	
hyv.		Muutos	
suunnittelija	piirt.	tark.	pvm
Tuomas Turunen	SKuk	Teemu Matilainen	9.12.2022



Ramboll Finland Oy  
 Puutarhakatu 9  
 70300 Kuopio  
 puh. 020 755 611