



SÄÄSKINIEMENTIE
Tyyppipoikkileikkaus F-F

katualue
34.55

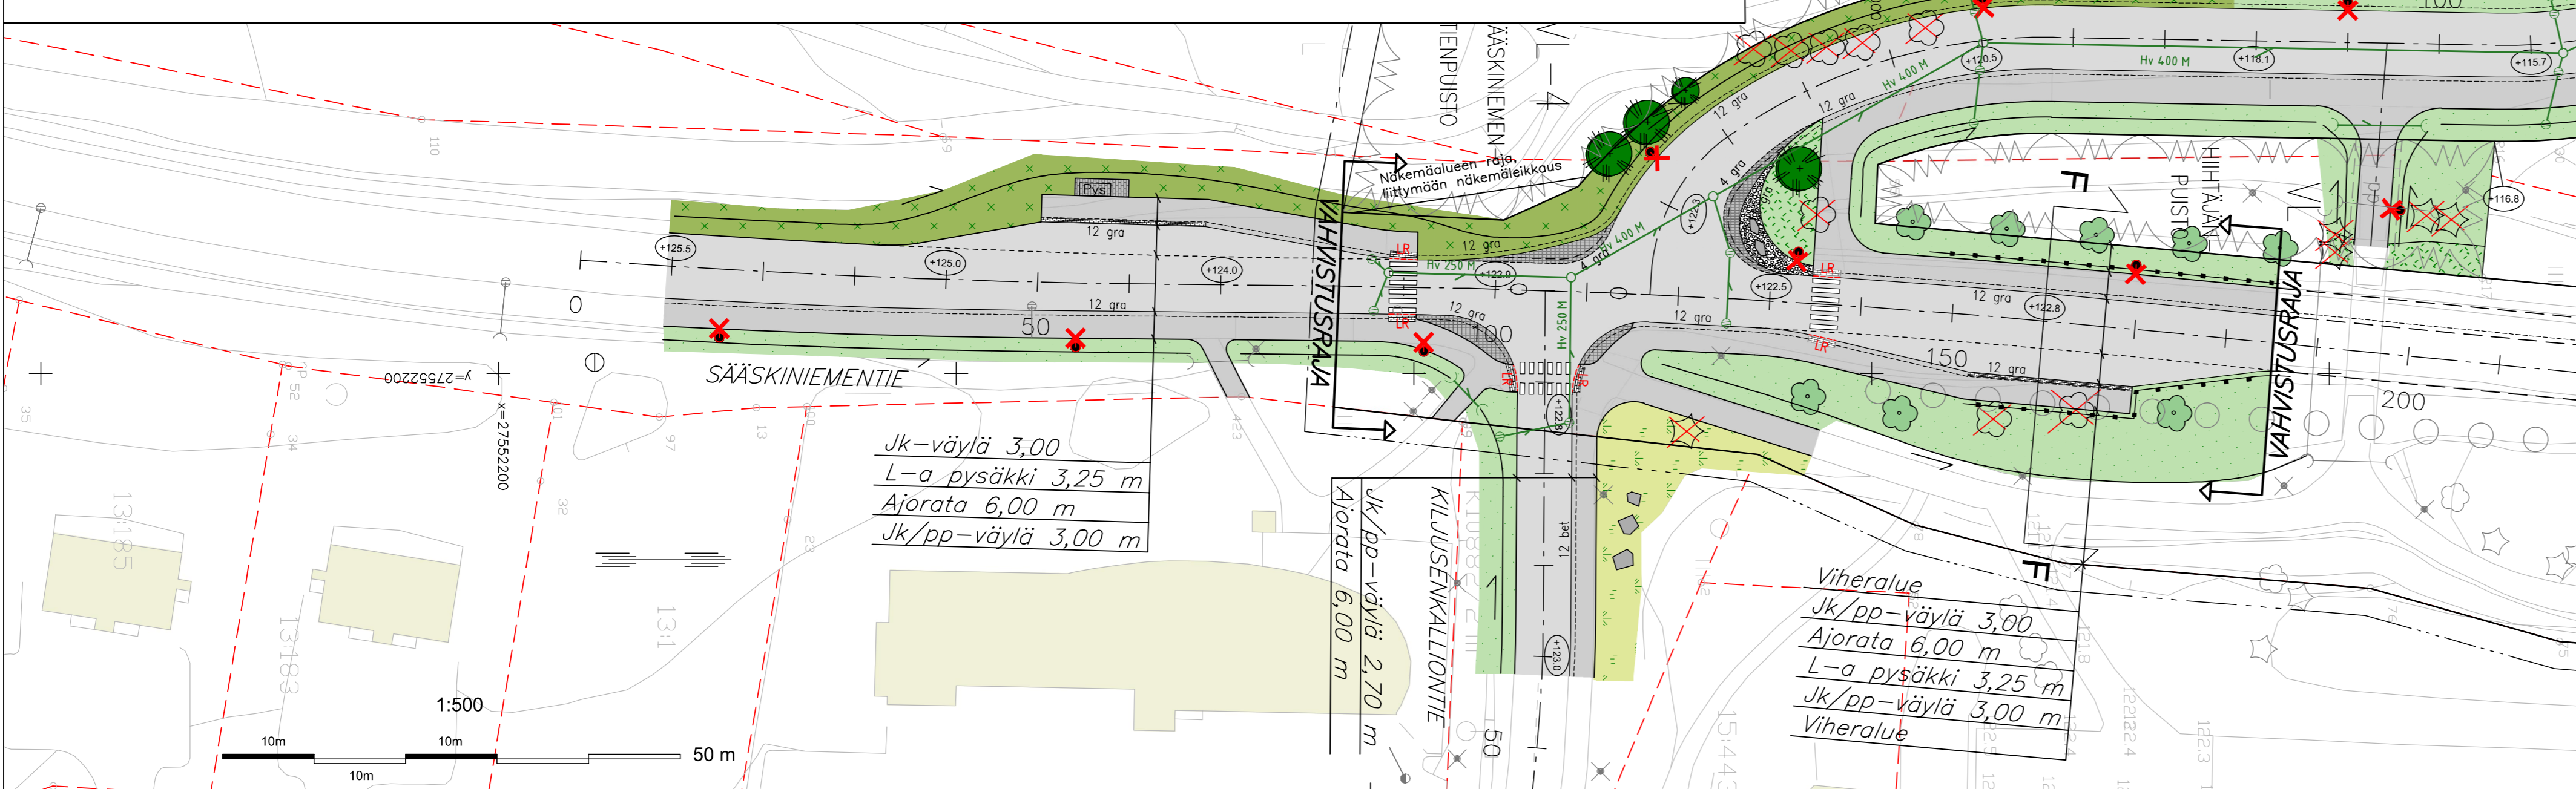

- MERKINTÖJEN SELITYKSET
- Mittalinja, paalutus, paalulukema
 - Kadun likim. korkeusasema (suunniteltu)
 - Maanpinnan korkeus
 - Maanpinnan likim. korkeus tontilla
 - Tyyppipoikkileikkaus
 - Reunatuki
 - Ylijäettava reunatuki
 - Luiskattu reunatuki
 - Kaide
 - Oja
 - Suojatie
 - Asfatti, ajorata
 - Asfatti, jk/pp-väylä
 - Huomiokeveys (Betonikeveys)
 - Kortteli
 - Tontti
 - Tonttiviiva
 - Tilan raja, rajapyykki, tilan numero
 - Nykyinen valaisinpylväs
 - Valaisinpylväs
 - Hulevesiviemärin ohjeellinen sijainti, putkikoko- ja materiaali
 - Hulevesikaivon ohjeellinen sijainti
 - Poistettavat havu- ja lehtipuut, kartoitetut
 - Nykyiset säilyvät havupuut, kartoitetut
 - Istutettavat havupuut
 - Istutettavat lehtipensaat
 - Istutettavat havupensaat
 - Kunnta / murskattu metsäpohja
 - Niitty
 - Nurmi A3 (R4)
 - Betonikeveys
 - Nupukivi
 - Kenttäkiveys
 - Maakivet, suuret, eri kokoisia

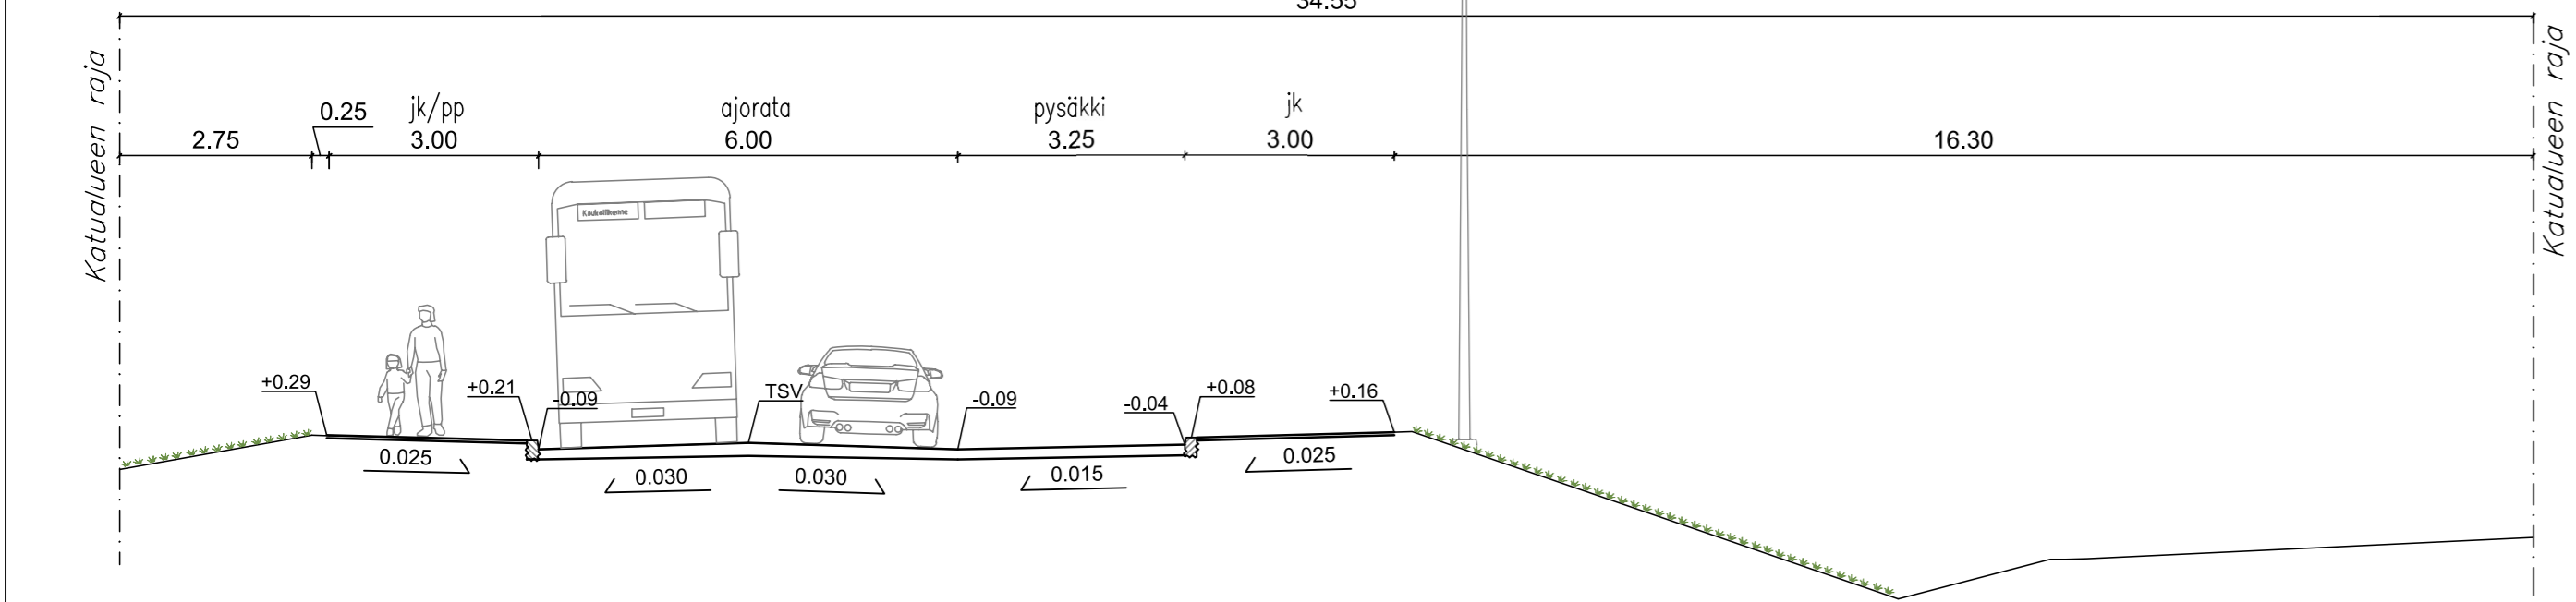

Opaskartta © Kuopion kaupunki, © Maanmittauslaitos

Suunnitelma-aineisto © Kuopion kaupunki 2023

KORKEUSJÄRJESTELMÄ N2000
KOORDINAATTIJÄRJESTELMÄ ETRS-GK27

Liite on allekirjoitettu koneellisesti Kuopion kaupungin asianhallintajärjestelmässä.
Allekirjoituksen oikeellisuuden voi todentaa kirjaamosta.

MUUTOS/TÄYDENNYS		PÄIVÄYS	NIMI
A			
B			
C			
Kohde		Piirustuksen sisältö	Mittakaava
TAHKO 51		ASEMPIIRUSTUS POIKKILEIKKAUKSET	1:500 1:100
SÄÄSKINIEMENTIE KILJUSENKALLIONTIE		Piirustuslaji KATU- JA HULEVESISUUNNITELMA	
KUOPIO		Päiväys	Suunn. alue
KAUPUNKISUUNNITTELUPALVELUT, KUNNALLISTEKNINEN SUUNNITTELU		9.11.2023	701
PL 1097 (SUOKATU 42), 70111 KUOPIO		Hyv.	As.nro
(017)182 111, www.kuopio.fi		A. Räsänen	2280/2023
		Asemak. tark. A. Korhonen	Projektinro
		Suunn./Tark. K. Toikkanen	0168
		Piirt.	Piir. nro
			1
Suunnittelija		Teemu Nieminen	
Projektipäällikkö		Juha Antila	
DESTIA		DESTIA OY, Infra suunnittelu Ohjelmakaari 10 40500 JYVÄSKYLÄ 020 444 11 (vainhoj) etunimi.sukunimi@destia.fi	