

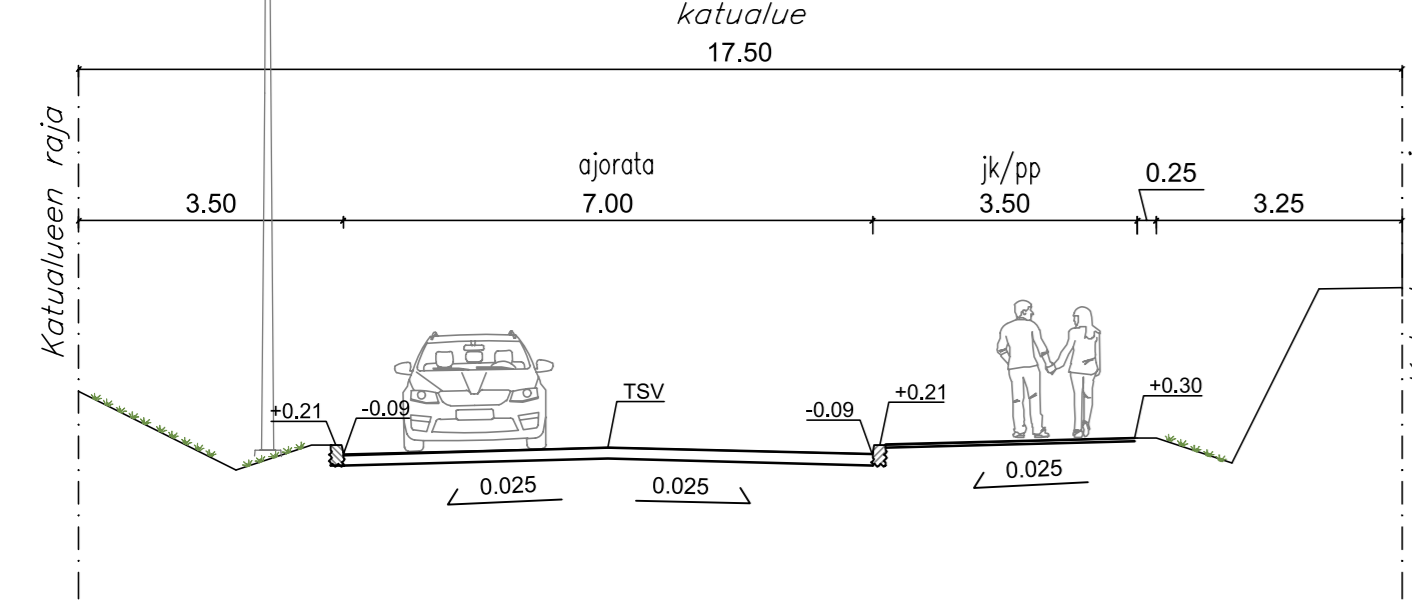


TAHKORINTEENKATU
Tyyppiokileikkaus A-A
katualue
17.50

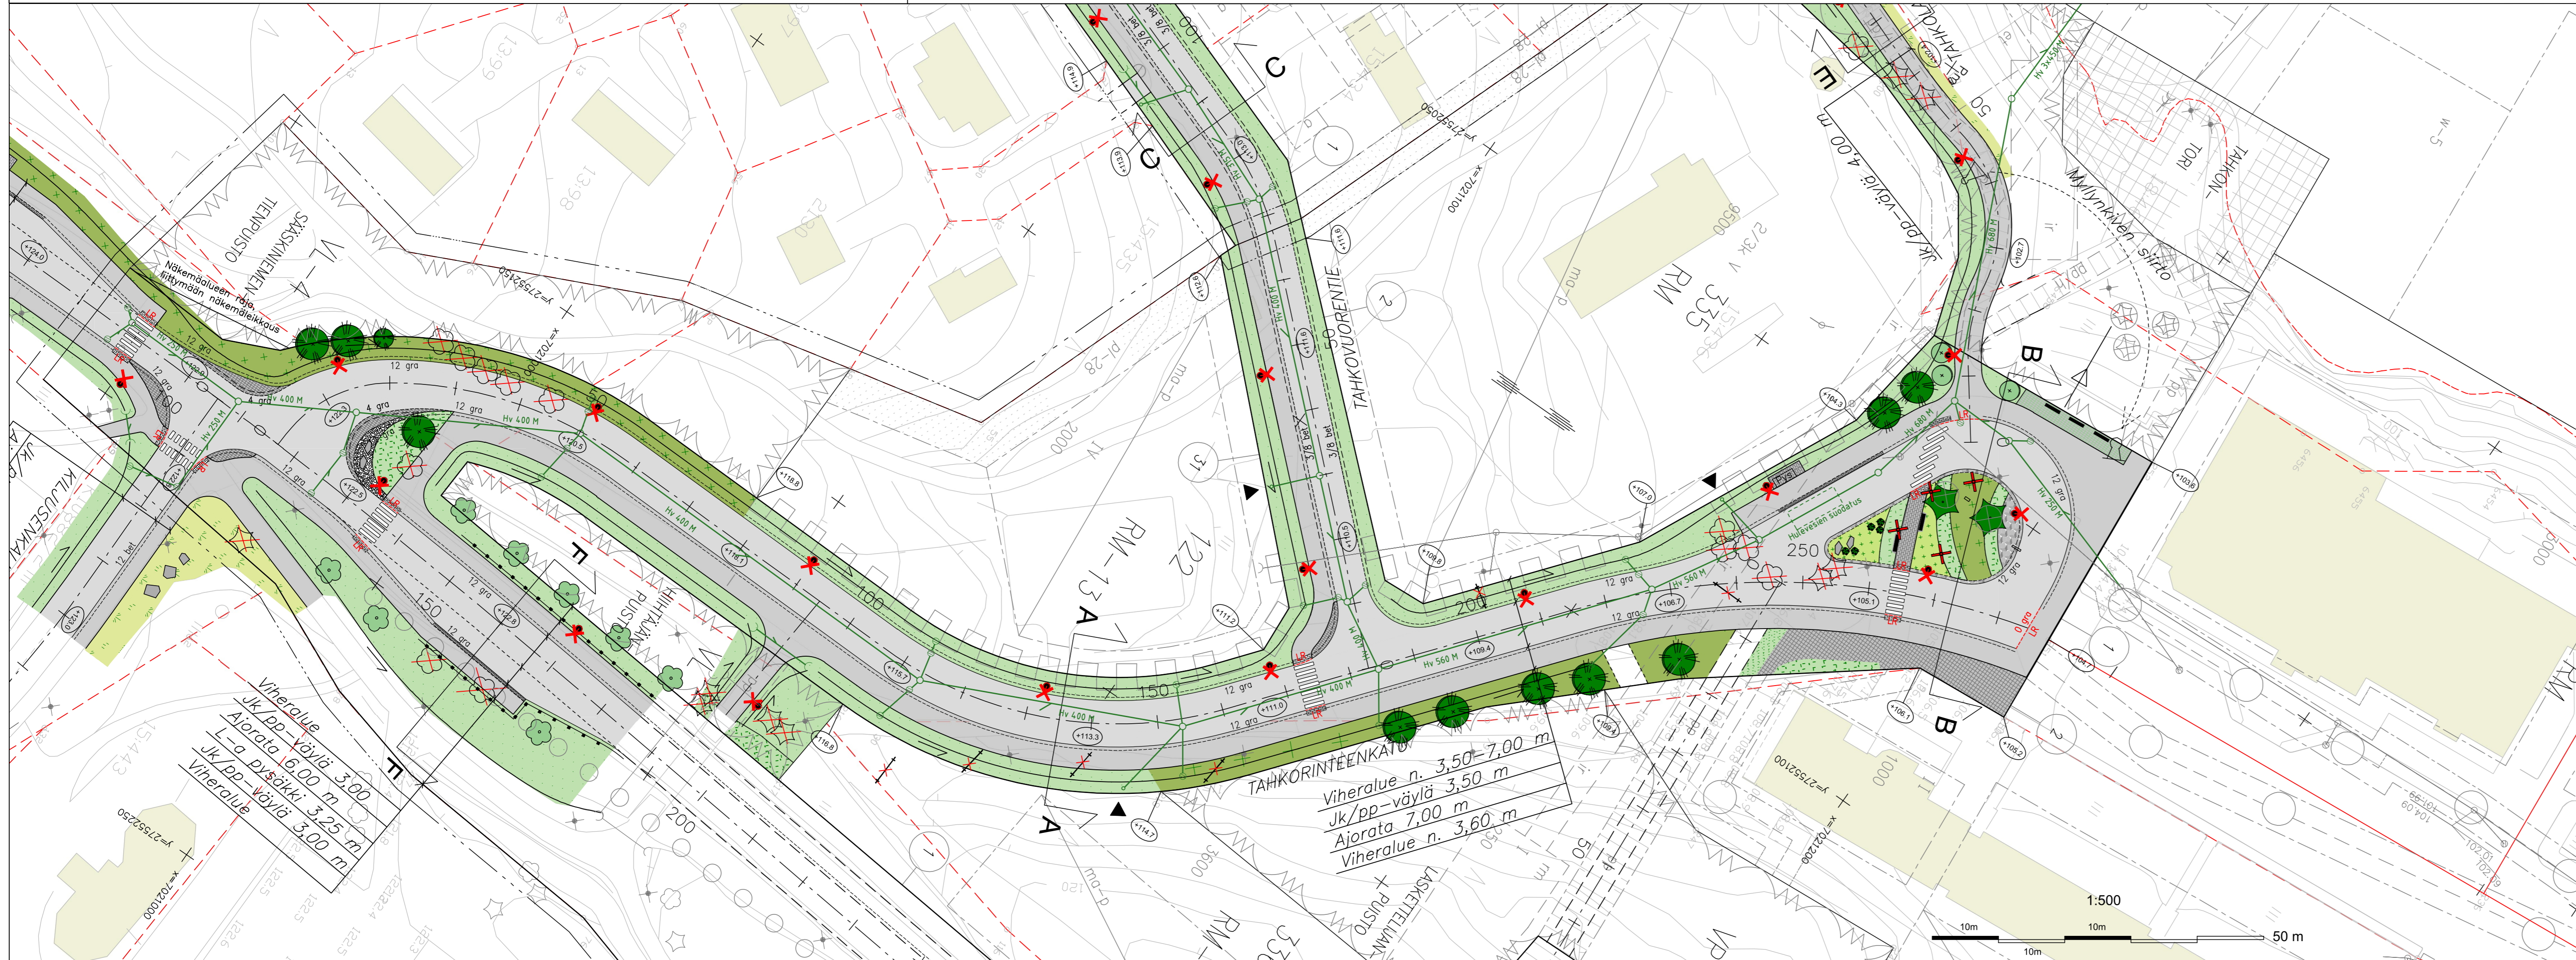

TAHKORINTEENKATU
Tyyppiokileikkaus B-B
katualue
46.22

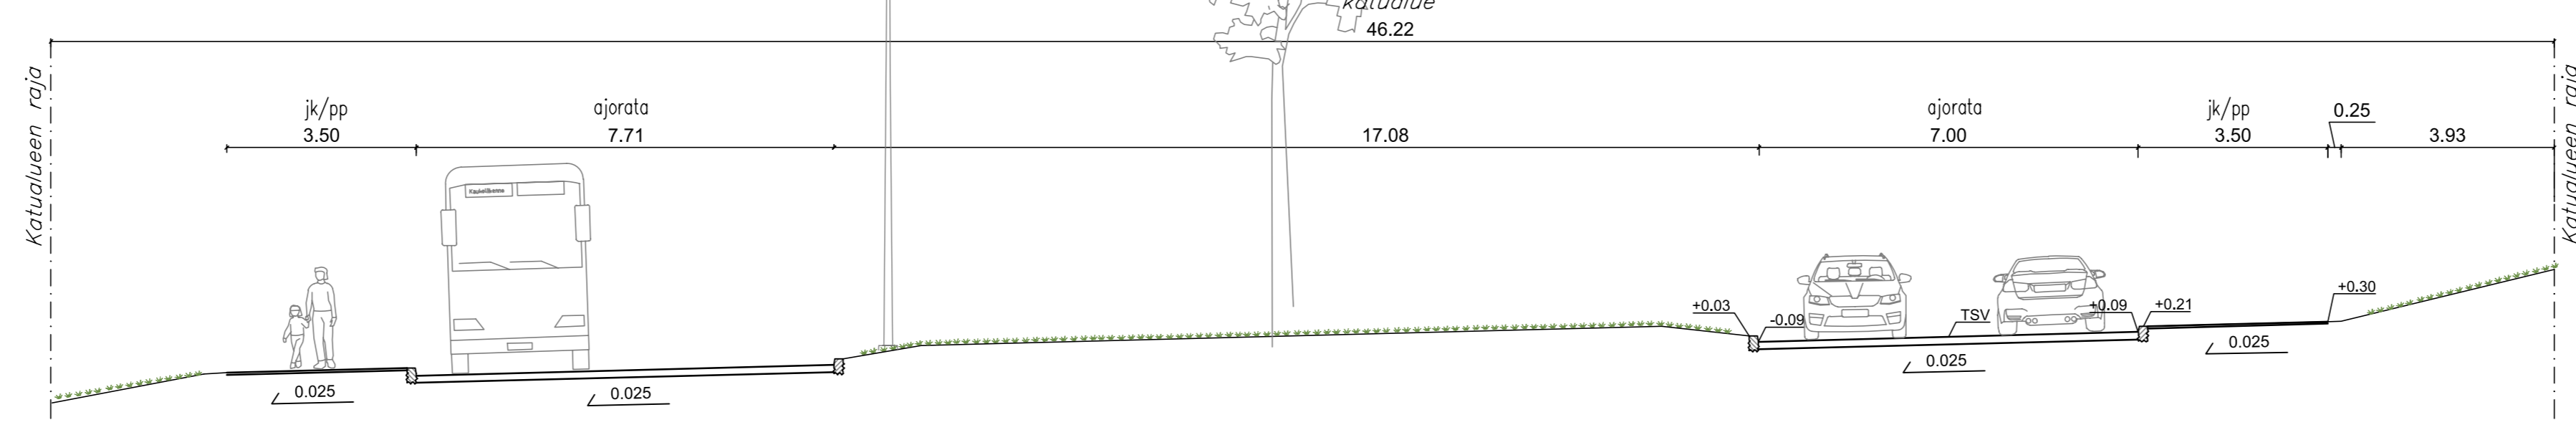

MERKINTÖJEN SELITYKSET

- 50 Mittalinja, paalutus, paalulukema
- (+113.3) Kadun ikim. korkeusasma (suunniteltu)
- 122.5 Maanpinnan korkeus
- (+111.2) Maanpinnan ikim. korkeus tontilla
- A A Tyyppiokileikkaus
- Reunatuki
- Yliajettava reunatuki
- LR Luiskattu reunatuki
- Kaide
- Oja
- Suojatie
- Asfaltti, ajorata
- Asfaltti, jk/pp-väylä
- Huomiokiveys (Betonikiveys)
- 335 Kortteli
- 2 Tontti
- 13:205 Tonttiviiva
- Tilan raja, rajapyykki, tilan numero
- Nykyinen valaisinylväs
- Valaisinylväs
- Pollarivalaisin / puun kohdevalaisin
- Tulvareitti
- Rumpuputki, ohjeellinen sijainti
- Hulevesiviemärin ohjeellinen sijainti, putkikoko- ja materiaali
- Hulevesikaivon ohjeellinen sijainti
- Poistettava mainos- /opastustaulu
- Nykyinen jakokaappi
- Patsas / muistomerkki (myllynkivi)
- Poistettavat havu- ja lehtipuut, kartoitetut
- Nykyiset säilyvät havupuut, kartoitetut
- Istutettavat lehtipuut
- Istutettavat havupuut
- Istutettavat lehtensaajat
- Istutettavat havensaajat
- Kunta / murskattu metsäpohja
- Perennat esim. maksaruohot
- Niitty
- Nurmi A3 (R4)
- Betonikiveys
- Betonilaatoitus
- Nupukivi
- Nupukivi nurmisaamalla
- Kenttäkiveys
- Liuskiveys
- Uudet penkit
- Maakivet, suuret, eri kokoisia



Suunnitelma-aineisto © Kuopion kaupunki 2023

KORKEUSJÄRJESTELMÄ N2000
KOORDINAATTIJÄRJESTELMÄ ETRS-GK27
Liite on allekirjoitettu konesiisellä Kuopion kaupungin asianhallintajärjestelmässä.
Allekirjoituksen oikeellisuuden voi todentaa kirjasta.

C			
B			
A			
Kohde		Piirustuksen sisältö	Mittakaava
TAHKO 51		ASEMAPIIRUSTUS	1:500
TAHKORINTEENKATU		POIKKILEIKKAUKSET	1:100
Muutos/TÄYDENNYS		Päiväys	NIMI
Kohde		Piirustustaj	
TAHKO 51		KATU- JA HULEVESISUUNNITELMA	
Päiväys		Suom. alue	701
9.11.2023		Asano	
Hyr. A. Räsänen		2280/2023	
Asemak. tark. A. Korhonen		Projektinro	
Suom./Tark. K. Toikkanen		Pir. no	
Pirt.		2	
Suunnittelija		Teemu Nieminen	
DESTIA OY		Projektipäällikkö	
Juha Anttila			

KUOPIO
KAUPUNKISUUNNITTELU- JA KUNNALLISTEKNIKNEN SUUNNITTELU
PL 1097 (SUOKATU 42), 70111 KUOPIO
(017)182 111, www.kuopio.fi

DESTIA OY
Inhoonintie 10
40500 JYVÄSKYLÄ
020 444 111 (vaihde)
etunimi.suunn@destia.fi

DESTIA
A COLAS COMPANY