


- MERKINTÖJEN SELITYKSET
- Mittalinja, paalutus, paalulukema
  - Kadun likim. korkeusasema (suunniteltu)
  - Maanpinnan korkeus
  - Maanpinnan likim. korkeus tontilla
  - Tyyppipoikkileikkaus
  - Reunatuki
  - Ylijätettava reunatuki
  - Luiskattu reunatuki
  - Oja
  - Suojatie
  - Asfaltti, ajorata
  - Asfaltti, jk/pp-väylä
  - Huomiokiveys (Betonikiveys)
  - Kortteli
  - Tontti
  - Tonttiviiva
  - Tilan raja, rajapyykki, tilan numero
  - Nykyinen valaisinpylväs
  - Valaisinpylväs
  - Rumpuputki, ohjeellinen sijainti
  - Hulevesiviemärin ohjeellinen sijainti, putkikoko- ja materiaali
  - Hulevesikaivon ohjeellinen sijainti
  - Poistettavat havu- ja lehtipuut, kartoitetut
  - Nurmi A3 (R4)
  - Betonikiveys

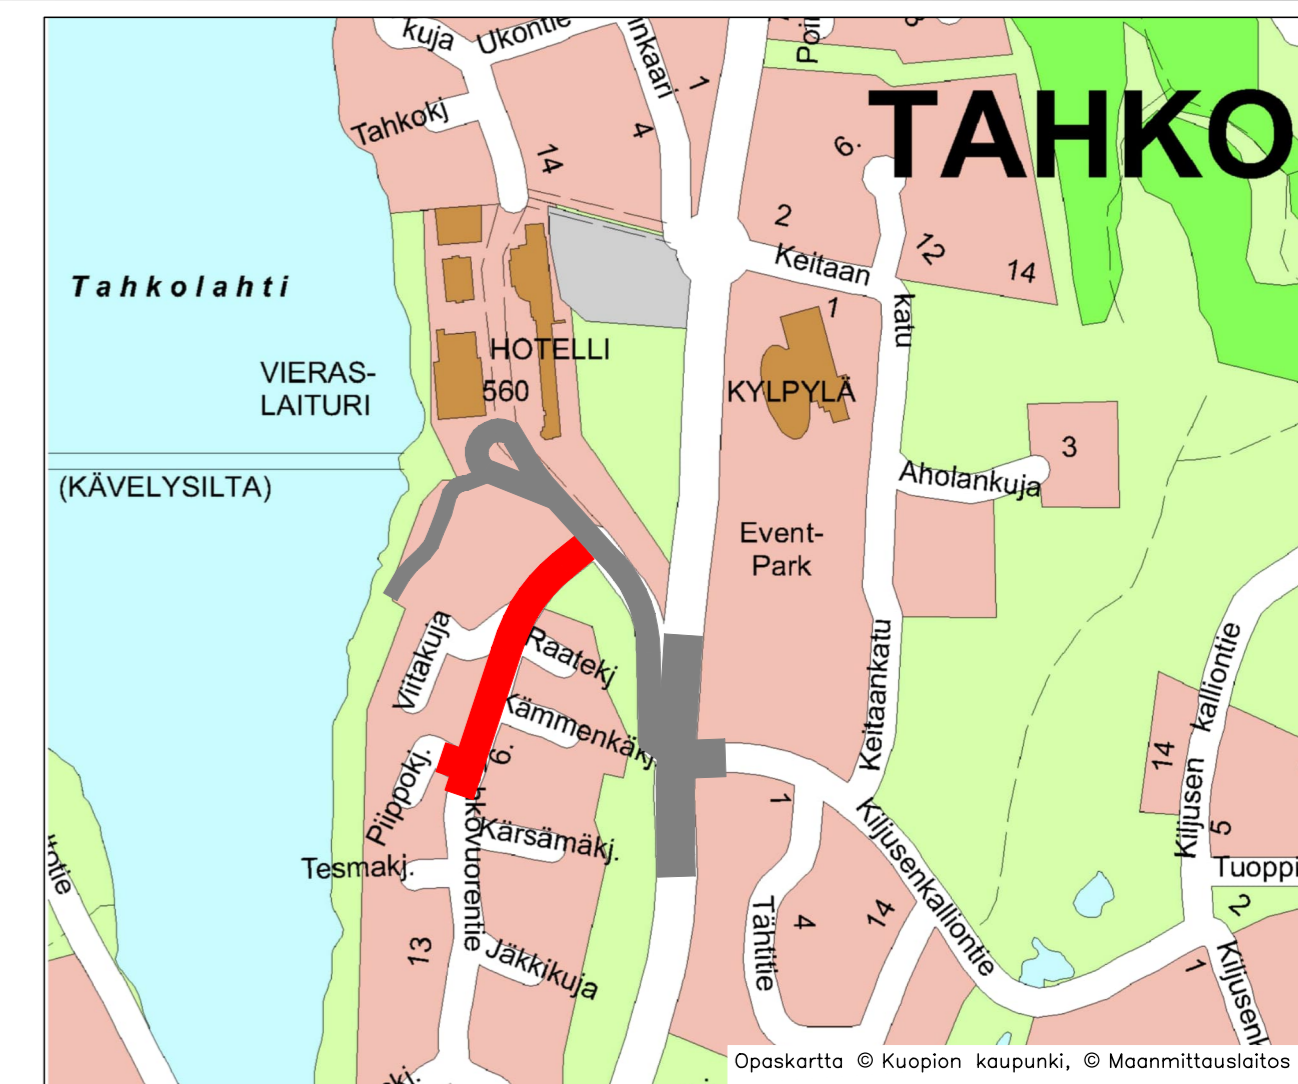

Suunnitelma-aineisto © Kuopion kaupunki 2023

KORKEUSJÄRJESTELMÄ N2000  
 KOORDINAATTIJÄRJESTELMÄ ETRS-GK27  
 Liite on allekirjoitettu koneellisesti Kuopion kaupungin asianhallintajärjestelmässä.  
 Allekirjoituksen oikeellisuuden voi todentaa kirjaamosta.

C		
B		
A		
MUUTOS/TÄYDENNYS	PÄIVÄYS	NIMI
Kohde <b>TAHKO 51</b>	Piirustuksen sisältö <b>ASEMPIIRUSTUS POIKKILEIKKAUKSET</b>	Mittakaava 1:500 1:100
<b>TAHKOVUORENTIE PIIPPOKUJA</b>	Piirustuslaji <b>KATU- JA HULEVESISUUNNITELMA</b>	
Päiväys <b>9.11.2023</b>	Suunn. alue <b>701</b>	
Hyv. <b>A. Räsänen</b>	As.nro <b>2280/2023</b>	
Asemak. tark. <b>A. Korhonen</b>	Projektinro <b>0168</b>	
Suunn./Tark. <b>K. Toikkanen</b>	Piir. nro <b>3</b>	
Piirt.		
Suunnittelija <b>Teemu Nieminen</b>		
Projektipäällikkö <b>Juha Antila</b>		
<b>DESTIA</b> A COLAS COMPANY	DESTIA OY, Infraosuus Ohjelmakanta 10 40500 JYVÄSKYLÄ 020 444 111 (vainho) etunimi.sukunimi@destia.fi	