

Rakeisuuskartta 1 : 2000

NiKu - Tasavallankatu 19
 Tasavallankatu 19
 70620 KUOPIO

EHDOTUS X1.1

ON Arkkitehtitoimisto ON Oy
 Kirikkokatu 1, 70100 KUOPIO
 Puhelin 050 595 0419
 www.arkisto.fi

OLLI NIEMINEN, arkkitehti SAFA

22.05.2023



Tasavallankatu 19
EHDOTUS X1.1
22.05.2023





Tasavallankatu 19
EHDOTUS X1.1
22.05.2023






Tasavallankatu 19
EHDOTUS X1.1
22.05.2023





Tasavallankatu 19
EHDOTUS X1.1
22.05.2023



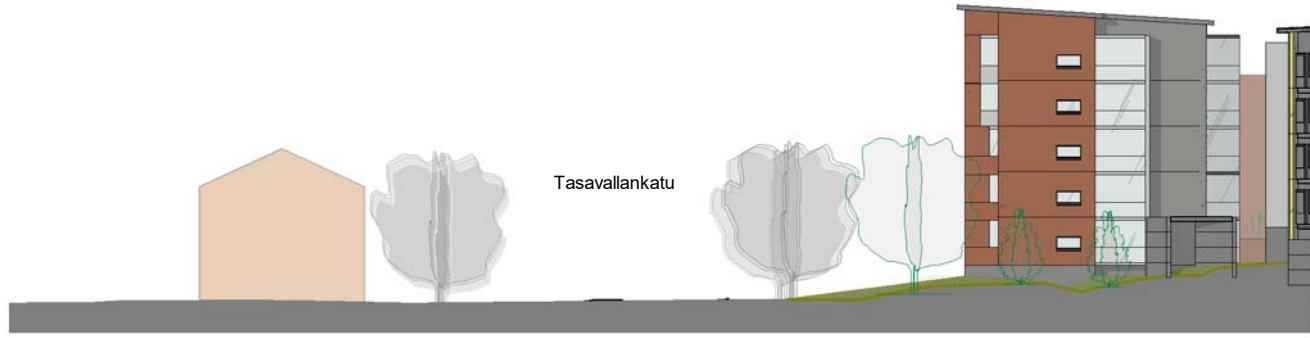

X1-1A Itä 1 : 500



X1-1 A Etelä - Tasavallankadulle 1 : 500



X1-1 A Länsi 1 : 500

NiKu - Tasavallankatu 19

Tasavallankatu 19
70620 KUOPIO

VE X1-1 JULKISIVUT TALO A

1:500

 Arkkitehtitoimisto ON Oy
Kirkkokatu 1, 70100 KUOPIO
Puhelin 050 595 0419
www.arktsto.fi

OLLI NIEMINEN, arkkitehti SAFA

15.05.2023




X1-1 B Koillinen - Kaarto- Jynkänkadulle 1 : 500



X1-1 B Kaakko - Tasavallankadulle 1 : 500



X1-1 B Lounas 1 : 500

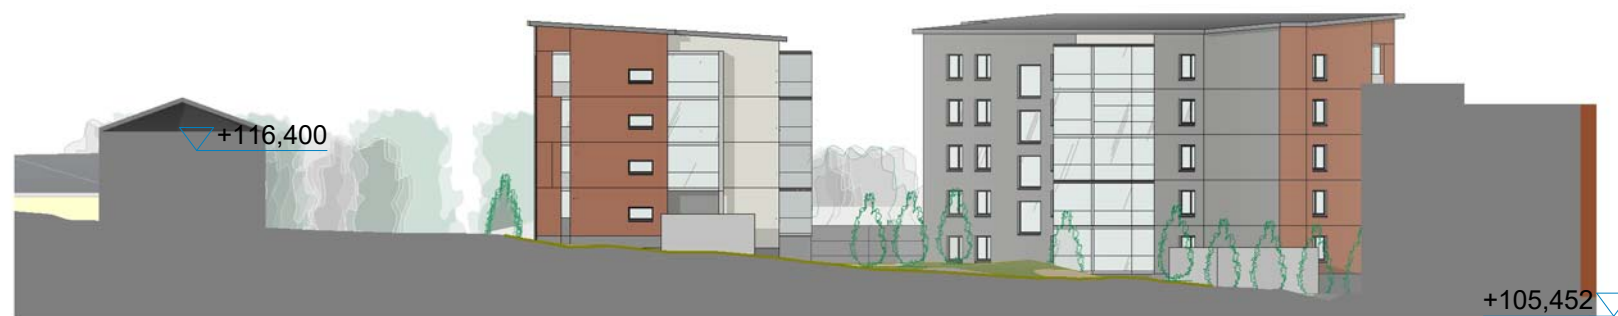

X1-1 B Luode 1 : 500

NiKu - Tasavallankatu 19

Tasavallankatu 19
70620 KUOPIO

ON Arkkitehtitoimisto ON Oy
Kirkkokatu 1, 70100 KUOPIO
Puhelin 050 595 0419
www.arktsto.fi

VE X1.1 JULKISIVUT TALO B

1:500

OLLI NIEMINEN, arkkitehti SAFA

15.05.2023