



**NiKu - Tasavallankatu 19**

Tasavallankatu 19  
70620 KUOPIO

EHDOTUS X2.1

**ON** Arkkitehtitoimisto ON Oy  
Kirikkokatu 1, 70100 KUOPIO  
Puhelin 050 595 0419  
www.arkisto.fi

OLLI NIEMINEN, arkkitehti SAFA

22.05.2023



Tasavallankatu 19  
EHDOTUS X2.1  
22.05.2023





Tasavallankatu 19  
EHDOTUS X2.1  
22.05.2023






Tasavallankatu 19  
EHDOTUS X2.1  
22.05.2023





Tasavallankatu 19  
EHDOTUS X2.1  
22.05.2023



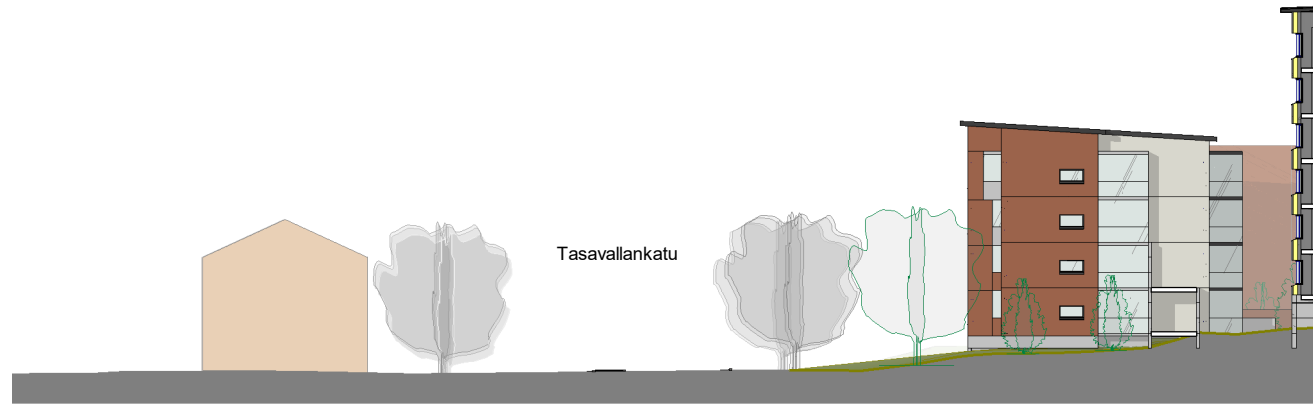

X2.1 talo A Itä 1 : 500



X2.1 talo A Pohjoinen 1 : 500



X2.1 talo A Etelä - Tasavallankadulle 1 : 500




X2.1 talo A Länsi 1 : 500

### NiKu - Tasavallankatu 19

Tasavallankatu 19  
70620 KUOPIO

VE X2.1 JULKISIVUT TALO A


1:500

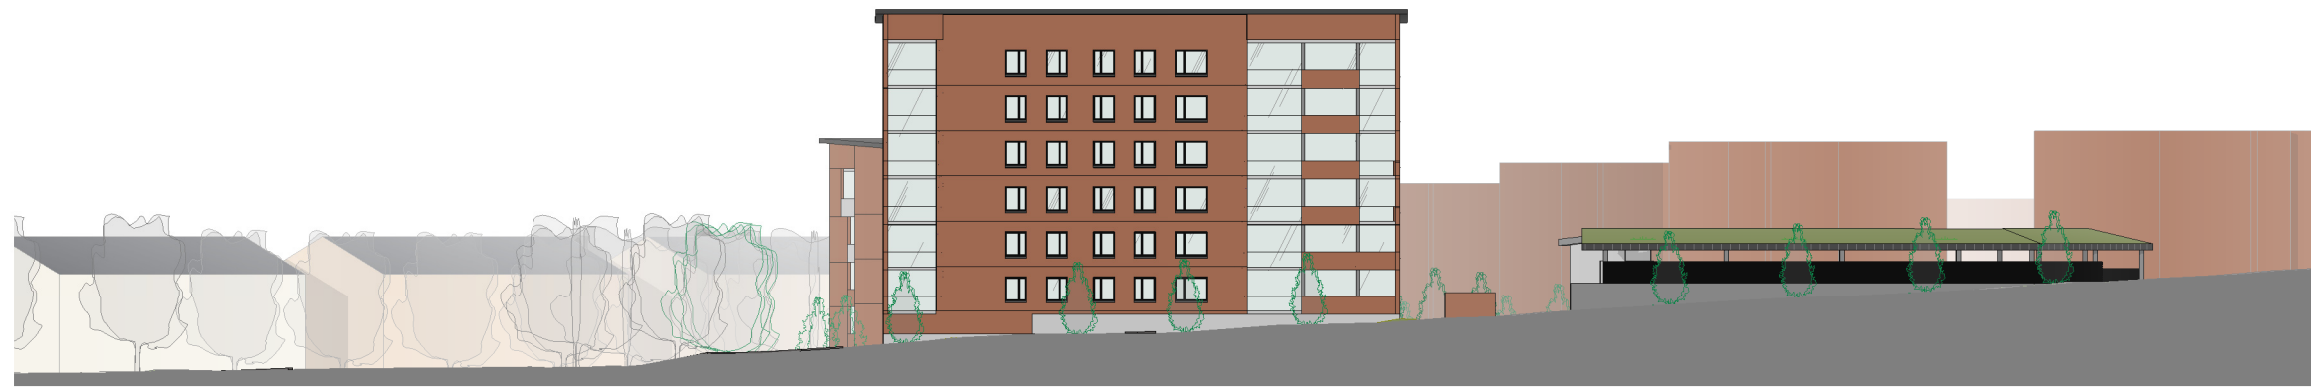

X2.1 talo B Koillinen - Jynkänkadulle 1 : 500



X2.1 talo B Kaakko - Tasavallankadulle 1 : 500

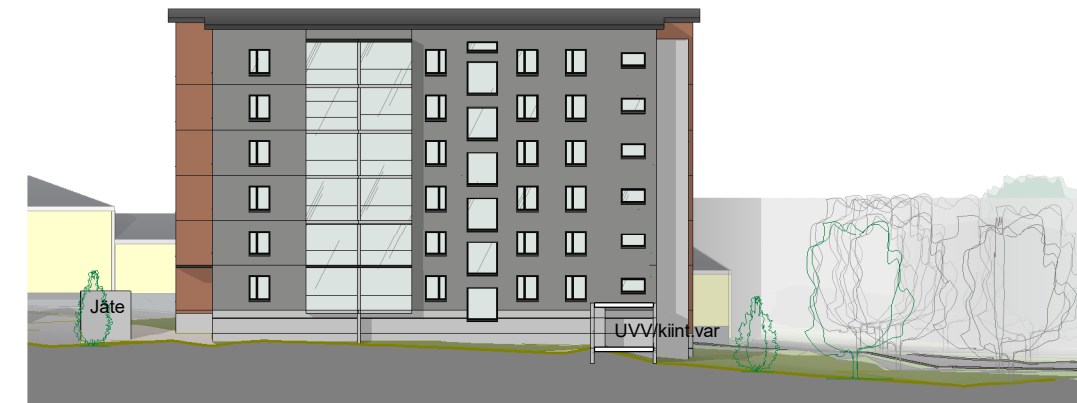

X2.1 talo B Lounas 1 : 500



X2.1 talo B Luode 1 : 500

### NiKu - Tasavallankatu 19

Tasavallankatu 19  
70620 KUOPIO

 Arkkitehtitoimisto ON Oy  
Kirkkokatu 1, 70100 KUOPIO  
Puhelin 050 595 0419  
www.arktsto.fi

VE X2.1 JULKISIVUT TALO B

1:500

OLLI NIEMINEN, arkkitehti SAFA

15.05.2023