


Suunnitelma-aineisto © Kuopion kaupunki 2023

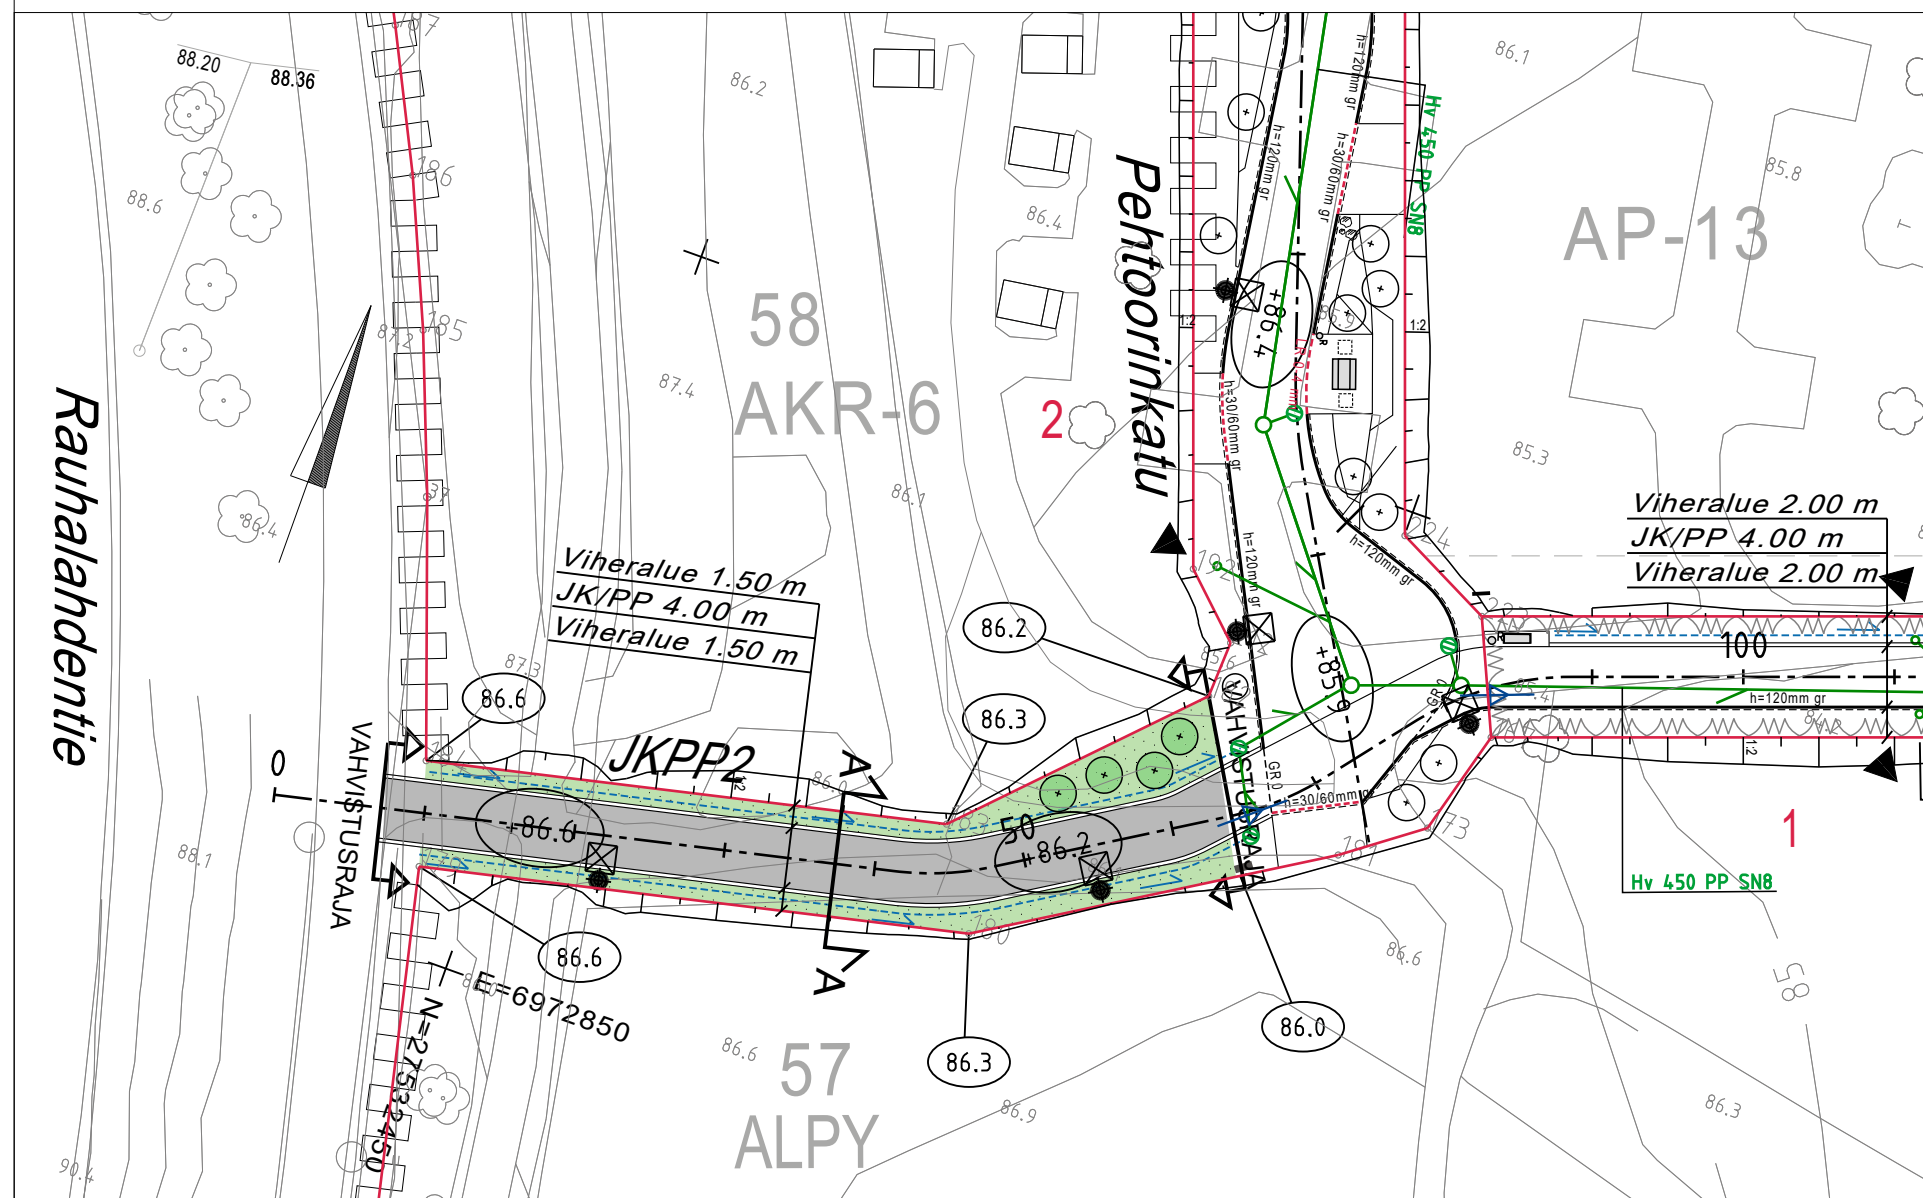

MERKINTÖJEN SELITYKSET

- 50 Mittalinja, paalutus ja paalulukema
- +110.2 Kadun likim. korkeusasema (TSV)
- 105.6 Tontin likim. nurkkakorko
- Vahvistusraja
- Tyypipoikkileikkaus
- 22 Kortteli
- 1 Tontti
- Tonttiviiva
- yhdistetty jalankulku- ja pyöräilyväylä, asfalttipäällyste
- Nurmi
- Valaisinpylväs
- Tulvareitti
- Suunniteltu painanne ja avo-oja
- Istutettava lehtipuu

KORKEUSJÄRJESTELMÄ N2000
KOORDINAATTIJÄRJESTELMÄ ETRS-GK27
Liite on allekirjoitettu koneellisesti Kuopion kaupungin asianhallintajärjestelmässä.
Allekirjoituksen oikeellisuuden voi todentaa kirjaamosta.

Kohde LEVÄNEN 24 JKPP 2 VÄLILLÄ RAUHALAHDENTIE-PEHTOORINKATU	Piirustuksen sisältö	Mittakaava
	ASEMAPIIRUSTUS POIKKILEIKKAUKSET	1:500 1:100
KUOPIO KAUPUNKISUUNNITTELUPALVELUT, KUNNALLISTEKNINEN SUUNNITTELU PL 1097 (SUOKATU 42), 70111 KUOPIO (017)182 111, www.kuopio.fi	Piirustustyyppi	KATU- JA HULEVESISUUNNITELMA
	Päiväys	23.10.2023
Ramboll Finland Oy Puutarhakatu 9 70300 Kuopio puh. 020 755 611	Hyv.	Ari Räsänen
	Tark.	Jirli Korhonen
suunnittelija Tuomas Turunen	Suunn.	Piir. nro
	piirt.	SKuk
piirt. SKuk	Työnro	1510078533
	hyy.	
tark. Teemu Matilainen	Piirustusnro	5
	Muutos	
		pv
		23.10.2023