


MERKINTÖJEN SELITYKSET

- 50 Mittalinja, paalutus ja paalulukema
- +110.2 Kadun likim. korkeusasema (TSV)
- 105.6 Tontin likim. nurkkakorko
- Vahvistusraja
- Tyypipoikkileikkaus
- 22 Kortteli
- 1 Tontti
- Tonttiviiva
- Ajorata, asfalttipäällyste yhdistetty jalankuiku- ja pyöräilyväylä, asfalttipäällyste
- Betonikivi
- Huomiokivi
- Nurmi
- Graniittinen reunakivi, näkömä 12 cm
- Luiskattu reunakivi
- Upotettu reunakivi
- Istutettava lehtipuu
- Istutettava havupuu
- Poistettava lehti-/havupuu
- Suunniteltu painanne ja avo-oja
- Pysäkkikatot ja roska-astia
- Pyöräkatot
- Valaisinpylväs
- Ohjeellinen hulevesijärjestelmä
- Rumpu

Ajoneuvoliittymien sijainnit eivät vahvistu katusuunnitelmassa.

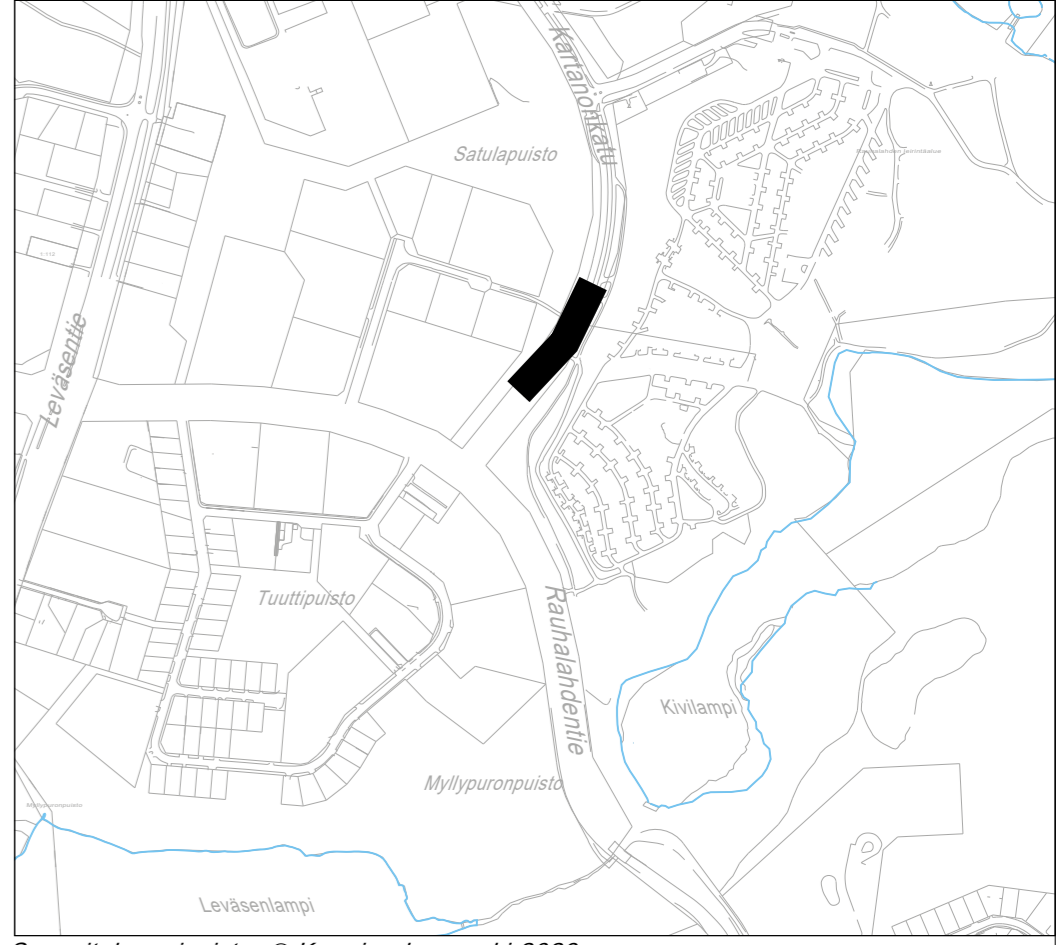

Suunnitelma-aineisto © Kuopion kaupunki 2023

KORKEUSJÄRJESTELMÄ N2000
 KOORDINAATTIJÄRJESTELMÄ ETRS-GK27
 Liite on allekirjoitettu koneellisesti Kuopion kaupungin asianhallintajärjestelmässä.
 Allekirjoituksen oikeellisuuden voi todentaa kirjaamosta.

Kohde LEVÄNEN 24 KARTANONKATU PEHTOORINKADUN RISTEYS	Piirustuksen sisältö ASEMAPIIRUSTUS POIKKILEIKKAUKSET	Mittakaava 1:500 1:100
KUOPIO KAUPUNKISUUNNITTELUPALVELUT, KUNNALLISTEKNINEN SUUNNITTELU PL 1097 (SUOKATU 42), 70111 KUOPIO (017)182 111, www.kuopio.fi		
Päiväys Hyv. Tark. Suunn. Piirt.	13.11.2023 Ari Räsänen Jiri Korhonen	Suunn. alue As.no Projektinro Piir. nro 1
Suunn.ala Työnro Hyv.	TKA 1510070997	Piirustusnro 1 Muutos • pv 23.10.2023
suunnittelija Tuomas Turunen	piirt. SKuk	tark. Teemu Matilainen