
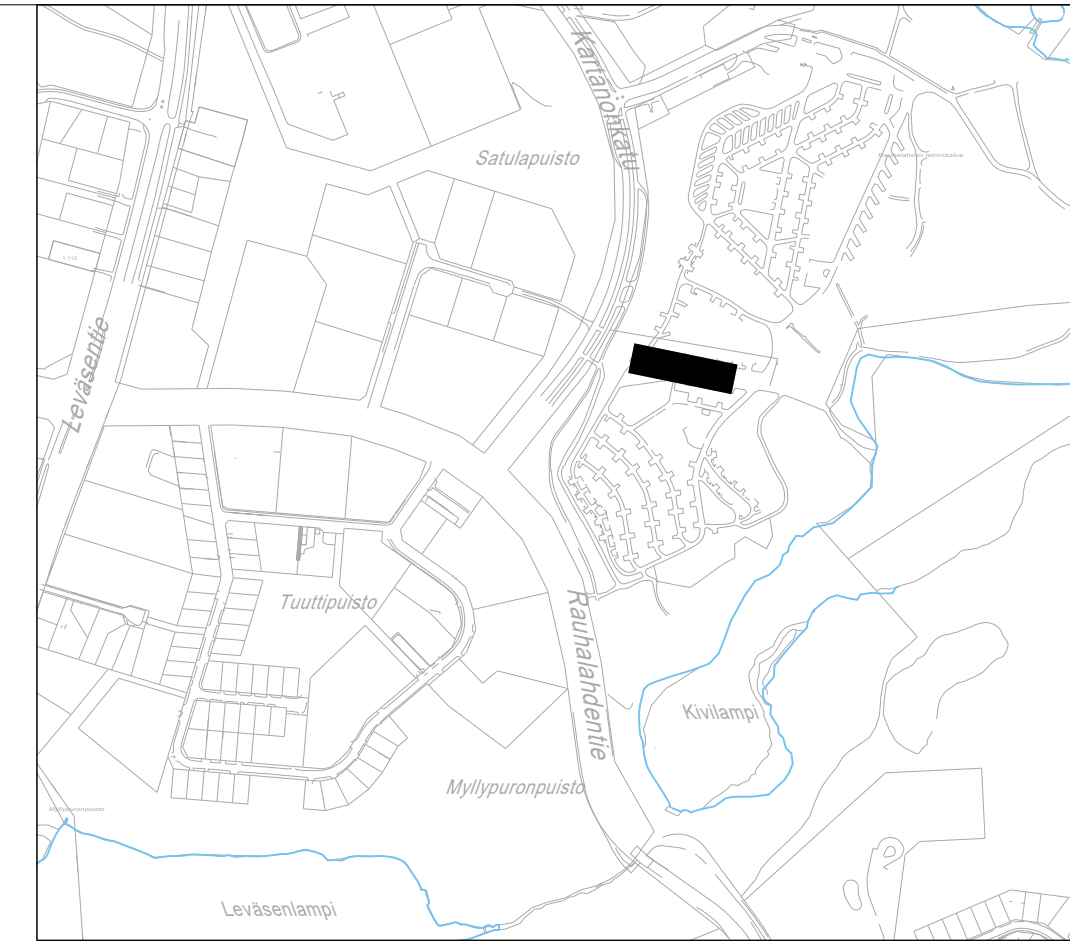


MERKINTÖJEN SELITYKSET

- 50 Mittalinja, paalutus ja paalulukema
- +110.2 Kadun likim. korkeusasema (TSV)
- 105.6 Tontin likim. nurkkakorko
- Vahvistusraja
- Tyypipoikkileikkaus
- Kortteli
- Tontti
- Tonttiviiva
- Ajorata, asfalttipäällyste
- yhdistetty jalankulku- ja pyöräilyväylä, asfalttipäällyste
- Graaniittinen reunakivi, näkömä 12 cm
- Yliajettava reunakivi
- Upotettu reunakivi
- Neljän kiven nupukiviraita
- Valaisinpylväs
- Nykyinen valaisin
- Jakokaappi aluevarauksella
- Nurmi
- Matala lehtipensas
- Istutettava lehtipuu
- Istutettava lehtipensas
- Kivi
- Suunniteltu painanne ja avo-oja
- Ohjeellinen hulevesijärjestelmä
- Hulevesikaivo
- Huleveden tarkastuskaivo
- Hulevesiviemäriputki
- Huleveden tonttiliittymä
- Tulvareitti

Ajoneuvoliittymien sijainnit eivät vahvistu katusuunnitelmassa.

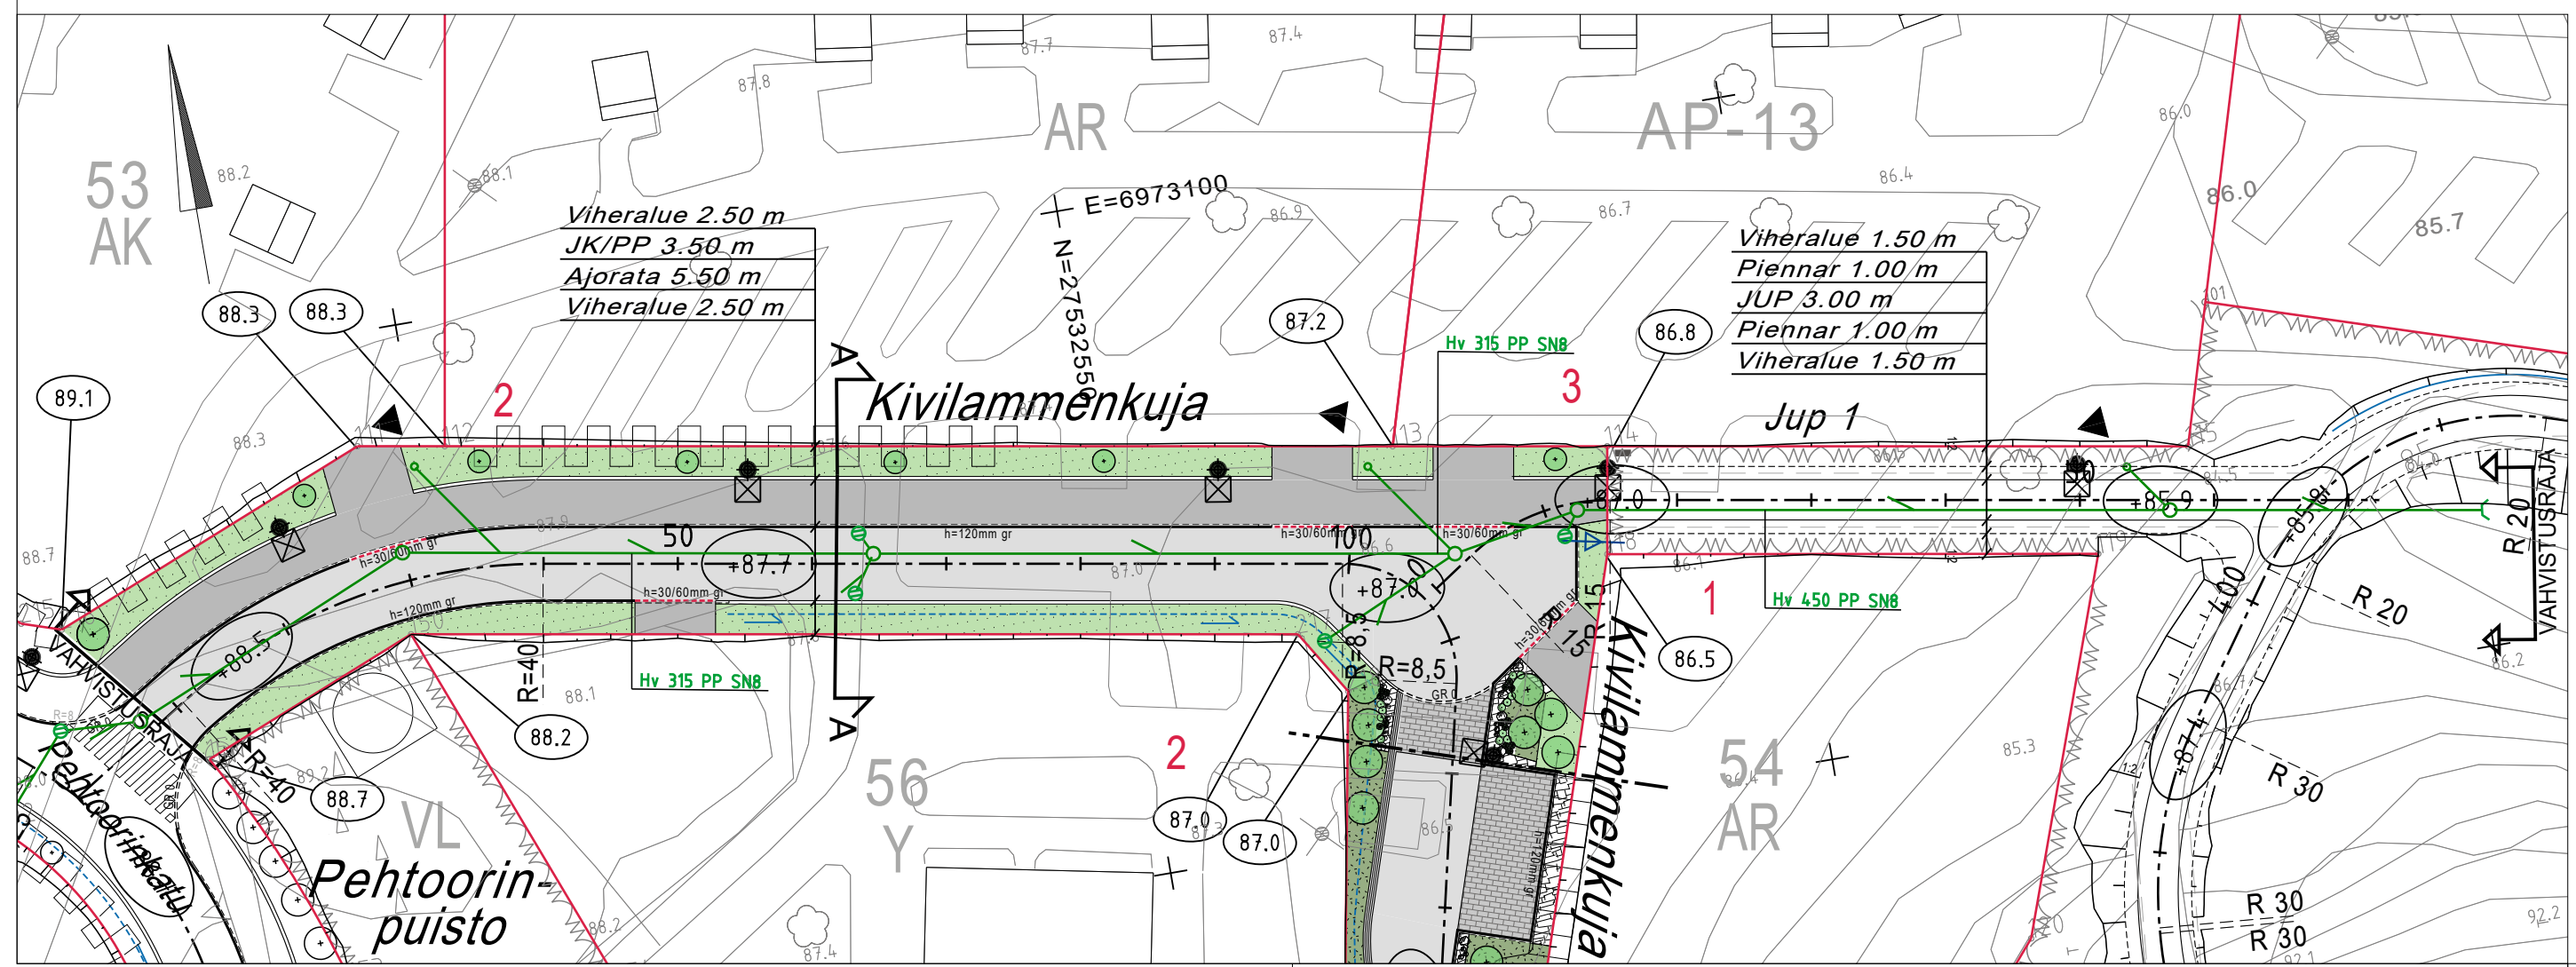

Suunnitelma-aineisto © Kuopion kaupunki 2023

KORKEUSJÄRJESTELMÄ N2000
 KOORDINAATTIJÄRJESTELMÄ ETRS-GK27
 Liite on allekirjoitettu koneellisesti Kuopion kaupungin asianhallintajärjestelmässä.
 Allekirjoituksen oikeellisuuden voi todentaa kirjaamosta.

Kohde LEVÄNEN 24 KIVILAMMENKUJA VÄLILLÄ PEHTOORINKATU-JUP 1	Piirustuksen sisältö ASEMAPIIRUSTUS POIKKILEIKKAUKSET	Mittakaava 1:500 1:100
	Piirustustyyppi KATU- JA HULEVESISUUNNITELMA	
KUOPIO KAUPUNKISUUNNITTELUPALVELUT, KUNNALLISTEKNINEN SUUNNITTELU PL 1097 (SUOKATU 42), 70111 KUOPIO (017)182 111, www.kuopio.fi	Päiväys 23.10.2023	Suunn. alue 249
	Hyv. Ari Räsänen	As.no 6722/2023
Ramboll Finland Oy Puutarhakatu 9 70300 Kuopio puh. 020 755 611	Suunn.ala TKA	Työnro 1510078533
	Suunnittelija Tuomas Turunen	Piir. tark. SKuk Teemu Matilainen
Suunnittelija Tuomas Turunen	Piir. tark. SKuk Teemu Matilainen	pv 23.10.2023