




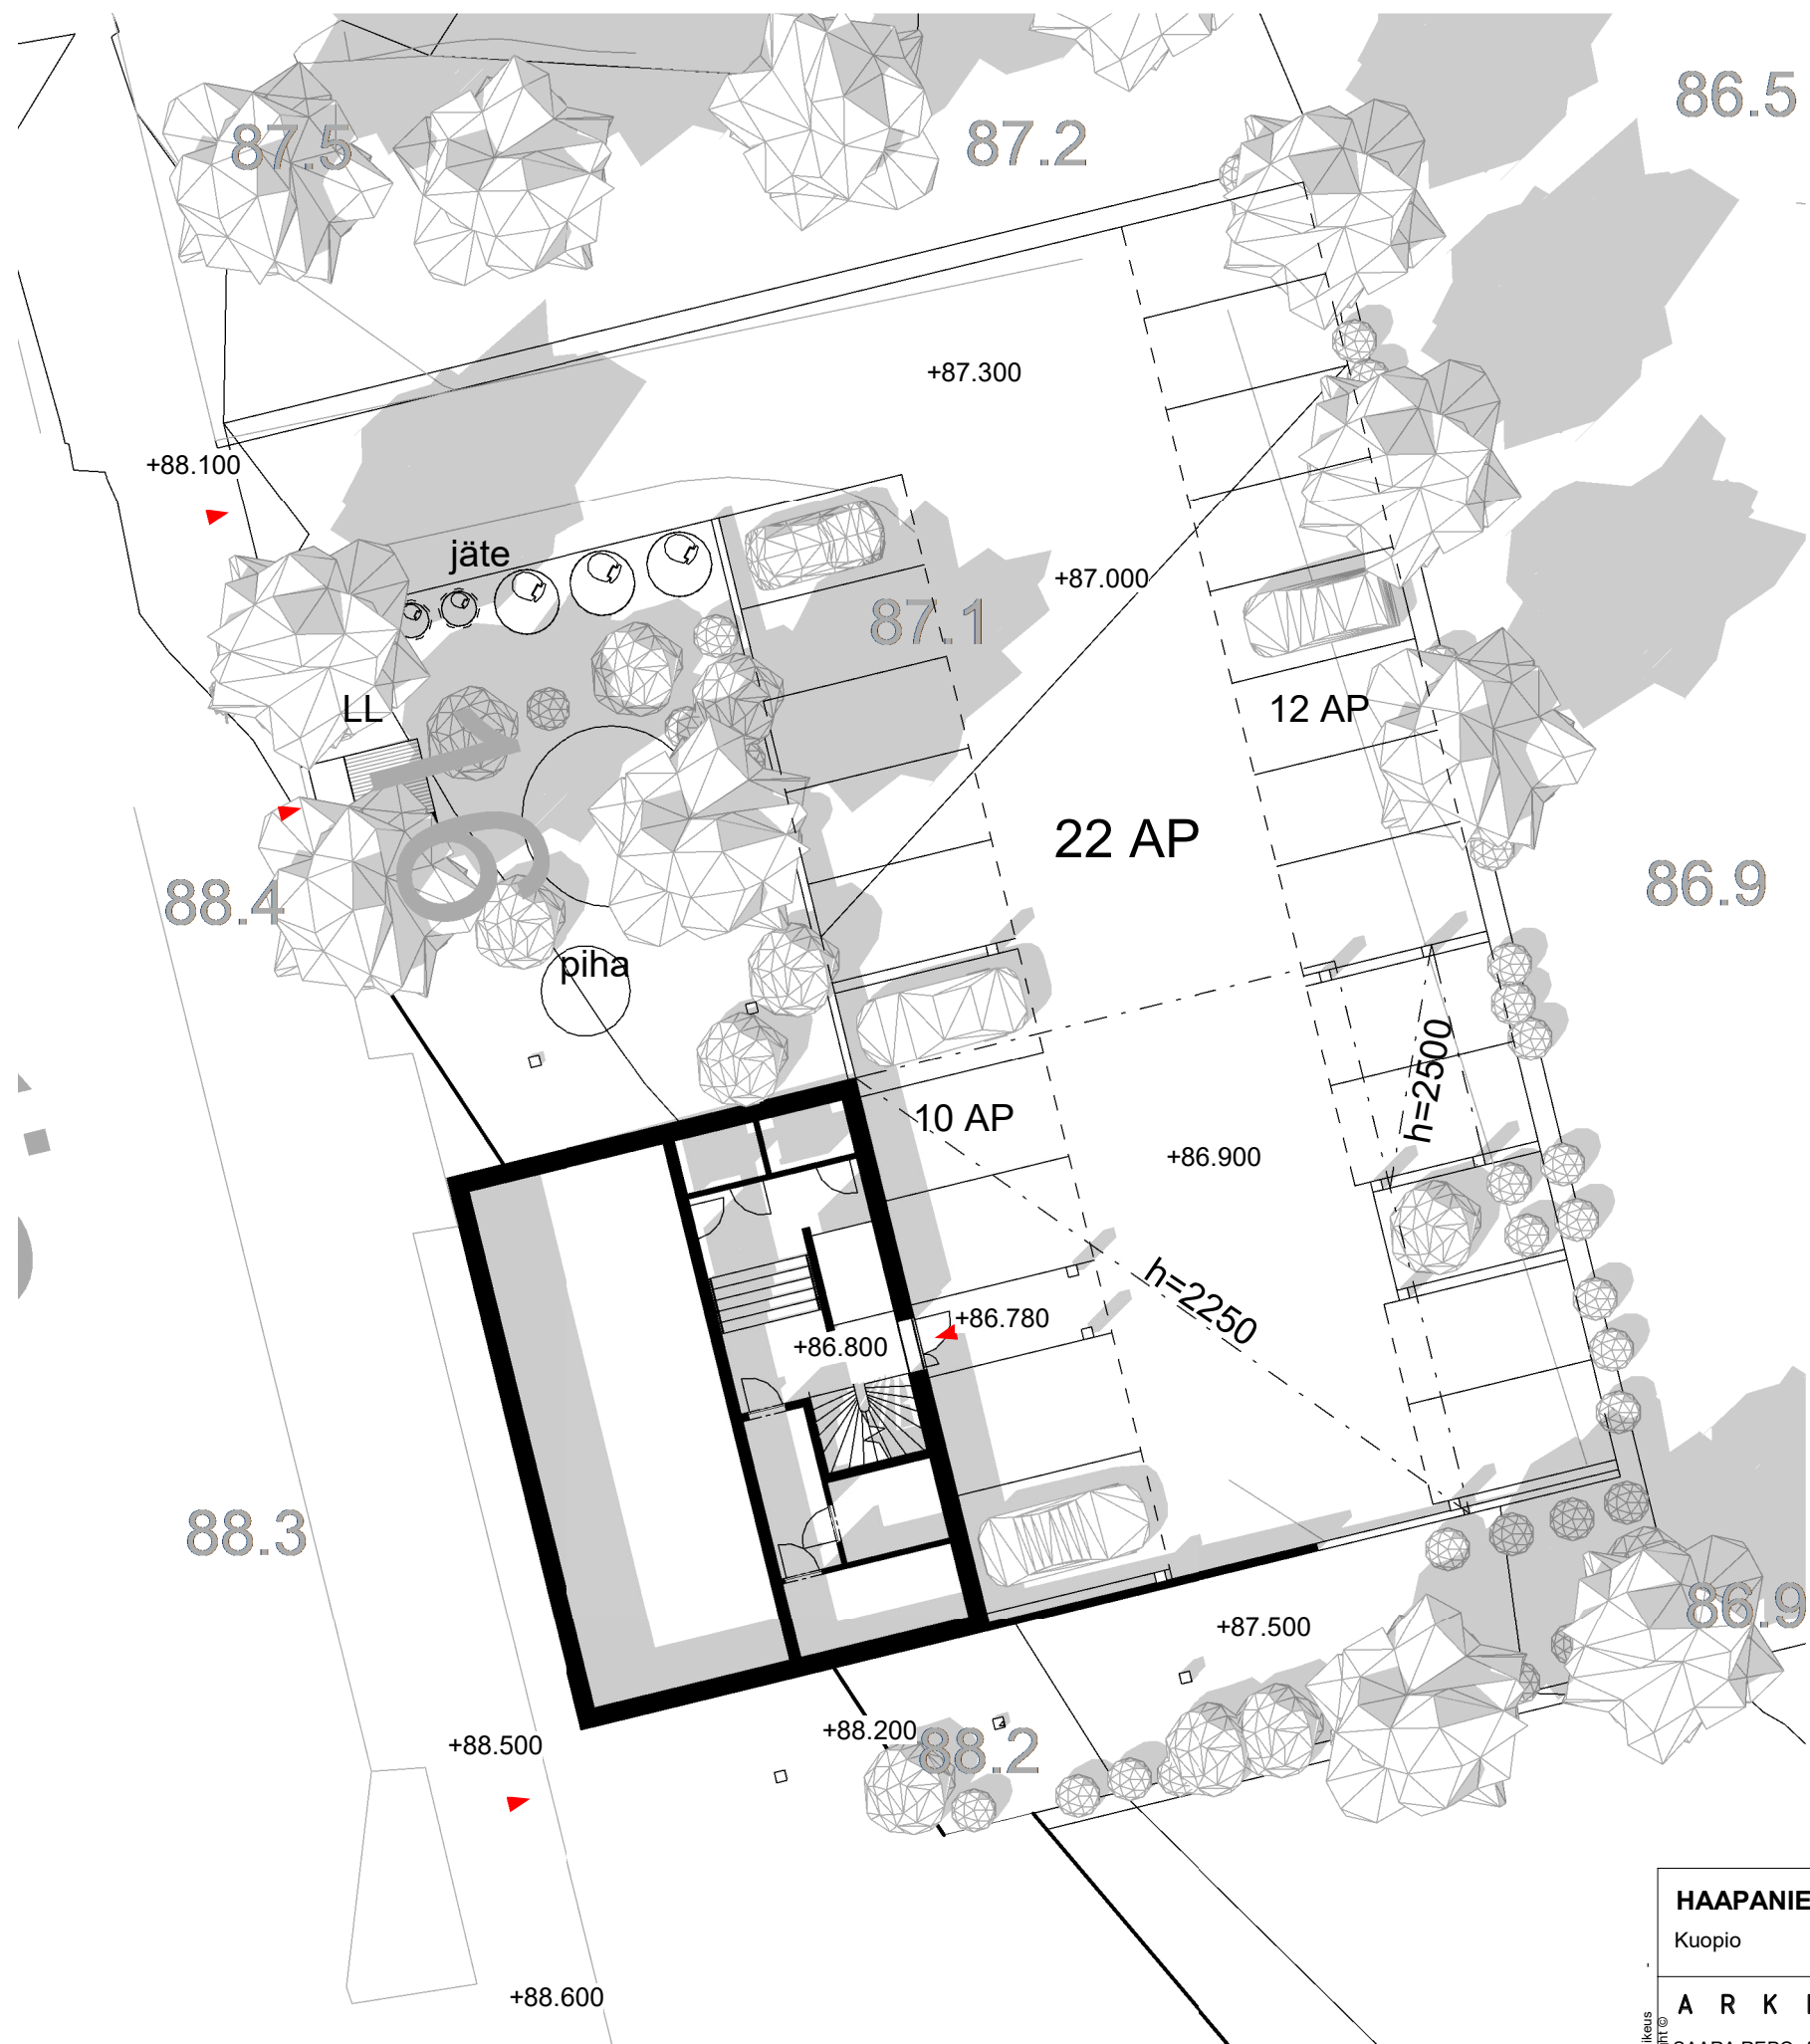
BRUTTOALA: 2285,5 brm²
 KERROSALA: 2116,5 kem²
 RAKENNUSOIKEUDELLINEN KERROSTALA: 2008,0 kem²

HUONEISTOALA: 1613,5 hum²

ASUNTOJA: 34 kpl
 AUTOPAIKKOJA: 22 kpl

HAAPANIEMENTIE 16 Kuopio	ASEMAPIIRROS 1 : 1250
ARKKITYYPIT SAARA REPO, Arkkitehti SAFA Kivikkokatu 4A, 70100 Kuopio / 044-7506860 / arkkityypit@arkkityypit.fi / www.arkkityypit.fi	 ARK 552-VE1 12.05.2023 Tiedosto


Tekijänoikeus
Copyright ©




HAAPANIEMENTIE 16 Kuopio	POHJAKERROS - AUTOPAIKAT 1 : 200
ARKKITYYPIT SAARA REPO, Arkkitehti SAFA Kirkkokatu 4A, 70100 Kuopio / 044-7506860 / arkkiyypit@arkkiyypit.fi / www.arkkiyypit.fi	 ARK 552-VE1 12.05.2023 Tiedosto

Tekijänoikeus
Copyright ©


KAAKKOON

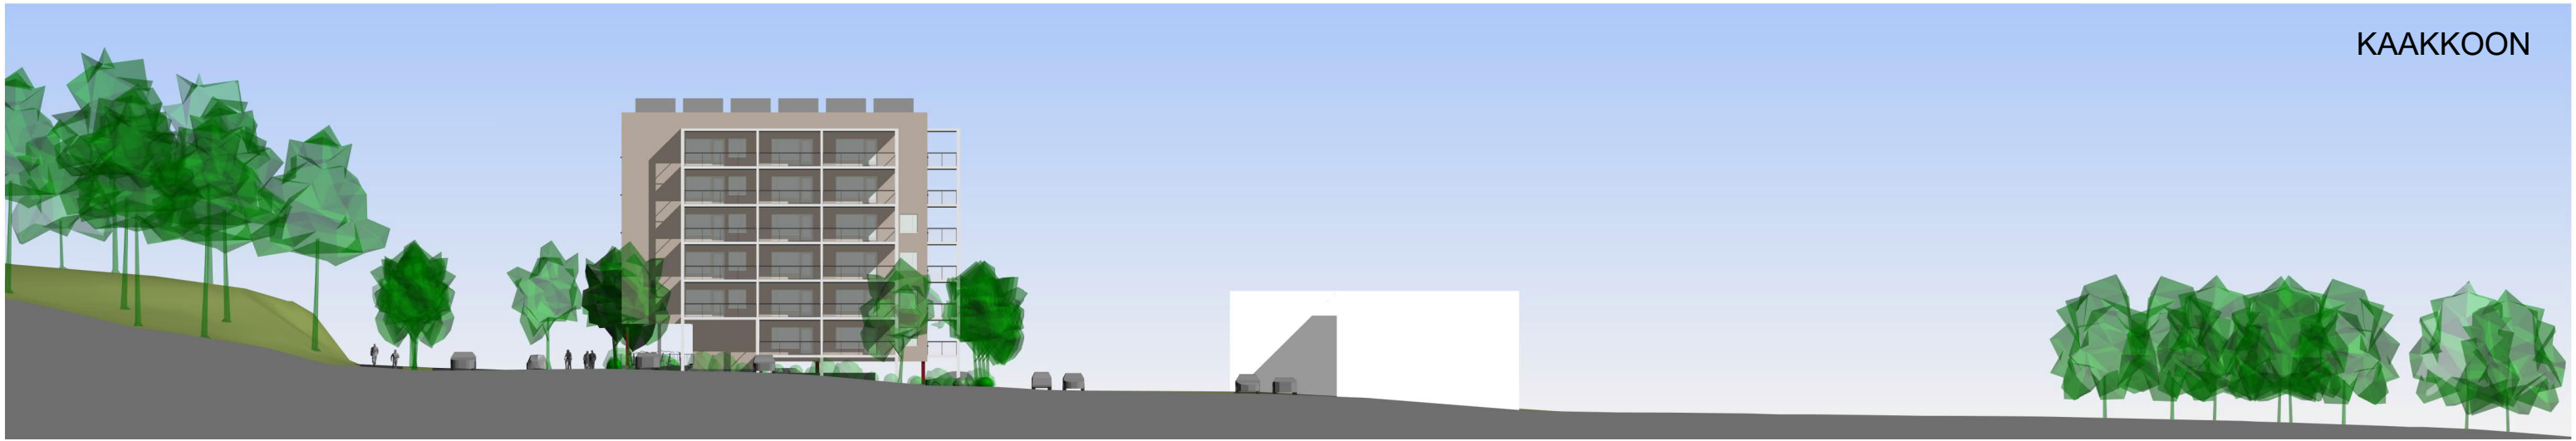

KOILLISEEN

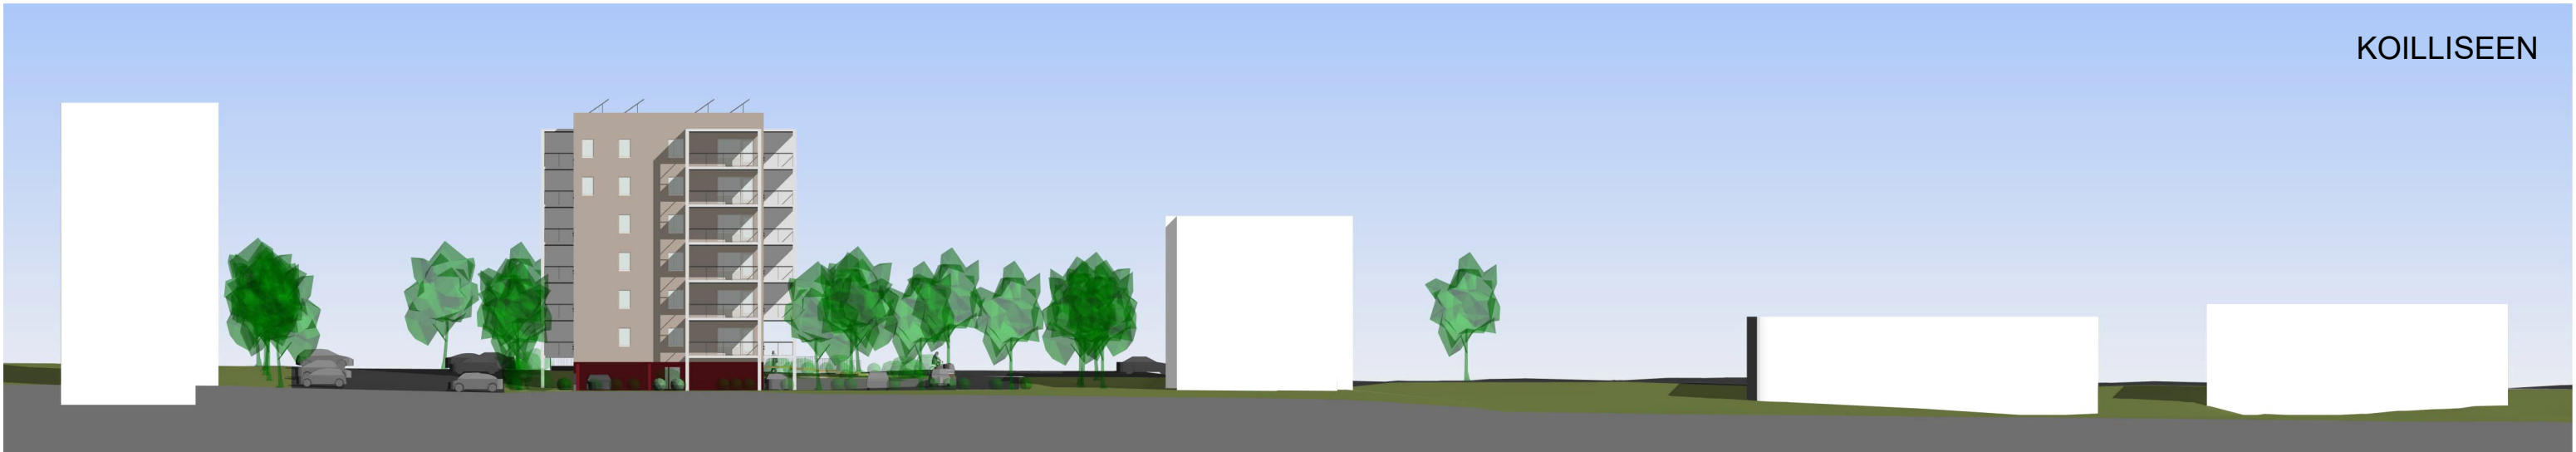

LOUNAASEEN

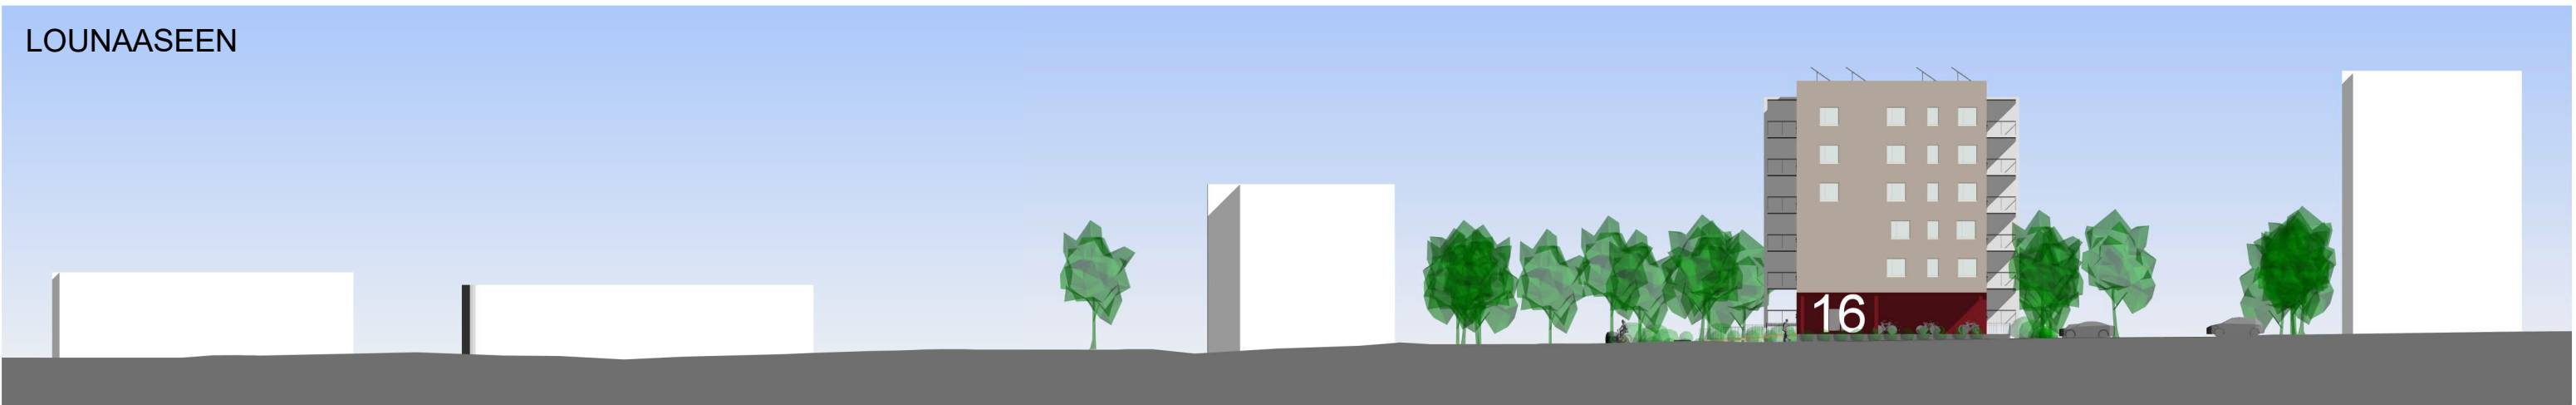

LUOTEeseen



HAAPANIEMENTIE 16

Kuopio

JULKISIVUT

1 : 500

A R K K I T Y Y P I T



SAARA REPO, Arkkitehti SAFA

JANNE REPO, Arkkitehti SAFA

Kirkkokatu 4A, 70100 Kuopio / 044-7506860 / arkkityypit@arkkityypit.fi / www.arkkityypit.fi

ARK


552-VE1

12.05.2023


Tiedosto

Tekijänoikeus
Copyright ©

SILUETTI JÄRVELTÄ

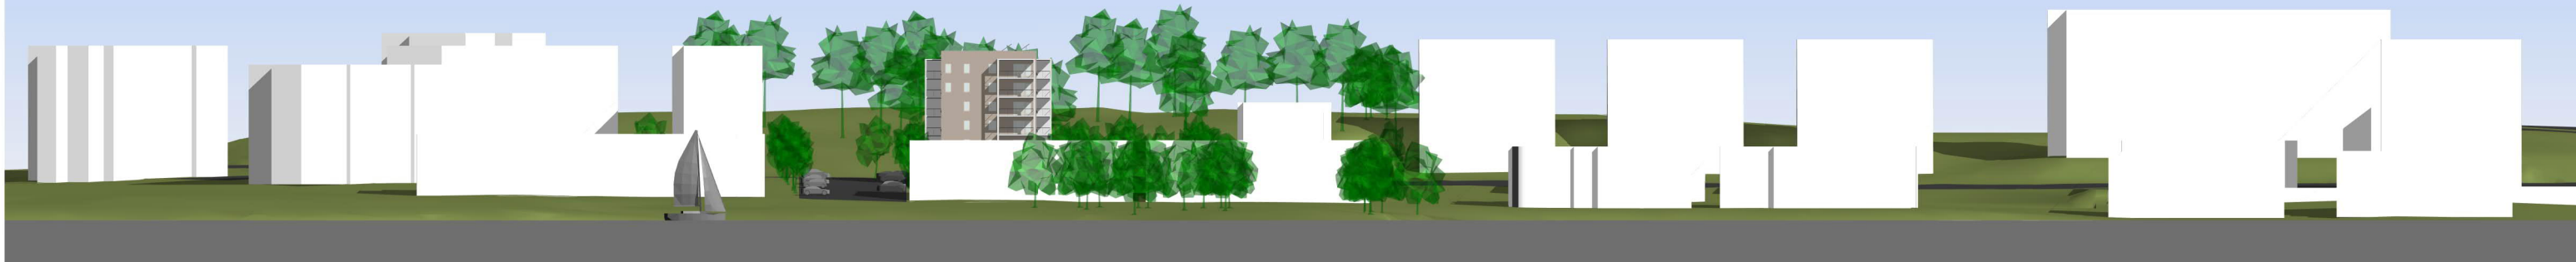

SILUETTI KADULTA

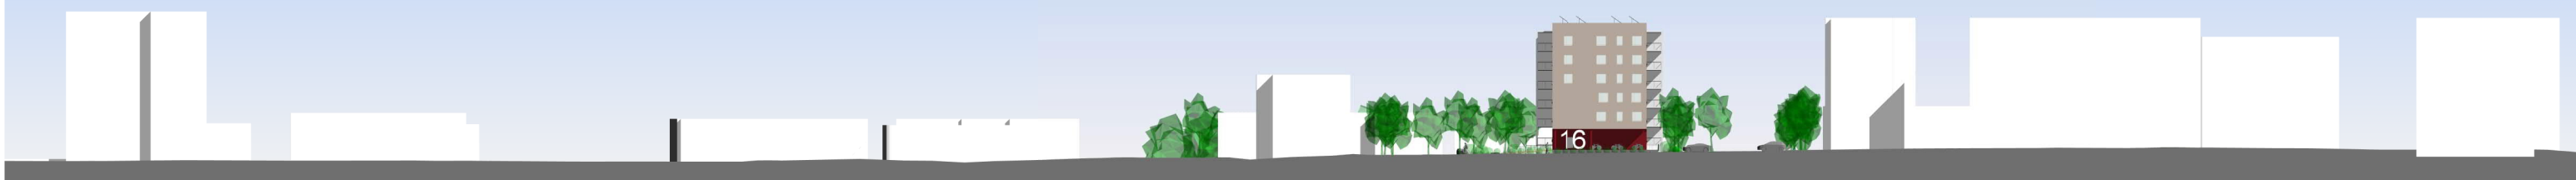

<p>HAAPANIEMENTIE 16 Kuopio</p>	<p>SILUETIT 1 : 1000</p>
<p>A R K K I T Y Y P I T  <small>SAARA REPO, Arkkitehti SAFA JANNE REPO, Arkkitehti SAFA</small> <small>Kirkkokatu 4A, 70100 Kuopio / 044-7506860 / arkkityypit@arkkiitypit.fi / www.arkkiitypit.fi</small></p>	<p>ARK 552-VE1 12.05.2023 <small>Tiedosto</small></p>

Tekijänoikeus
Copyright ©



HAAPANIEMENTIE 16

Kuopio

NÄKYMÄ ETELÄSTÄ

A R K K I T Y Y P I T



SAARA REPO, Arkkitehti SAFA

JANNE REPO, Arkkitehti SAFA

Kirkkokatu 4A, 70100 Kuopio / 044-7506860 / arkkityypit@arkkityypit.fi / www.arkkityypit.fi

ARK

552-VE1

12.05.2023

Tiedosto

Tekijänoikeus
Copyright ©



HAAPANIEMENTIE 16

Kuopio

NÄKYMÄ POHJOISESTA

A R K K I T Y Y P I T



SAARA REPO, Arkkitehti SAFA

JANNE REPO, Arkkitehti SAFA

Kirkkokatu 4A, 70100 Kuopio / 044-7506860 / arkkityypit@arkkityypit.fi / www.arkkityypit.fi


ARK

552-VE1

12.05.2023

Tiedosto

Tekijänoikeus
Copyright ©

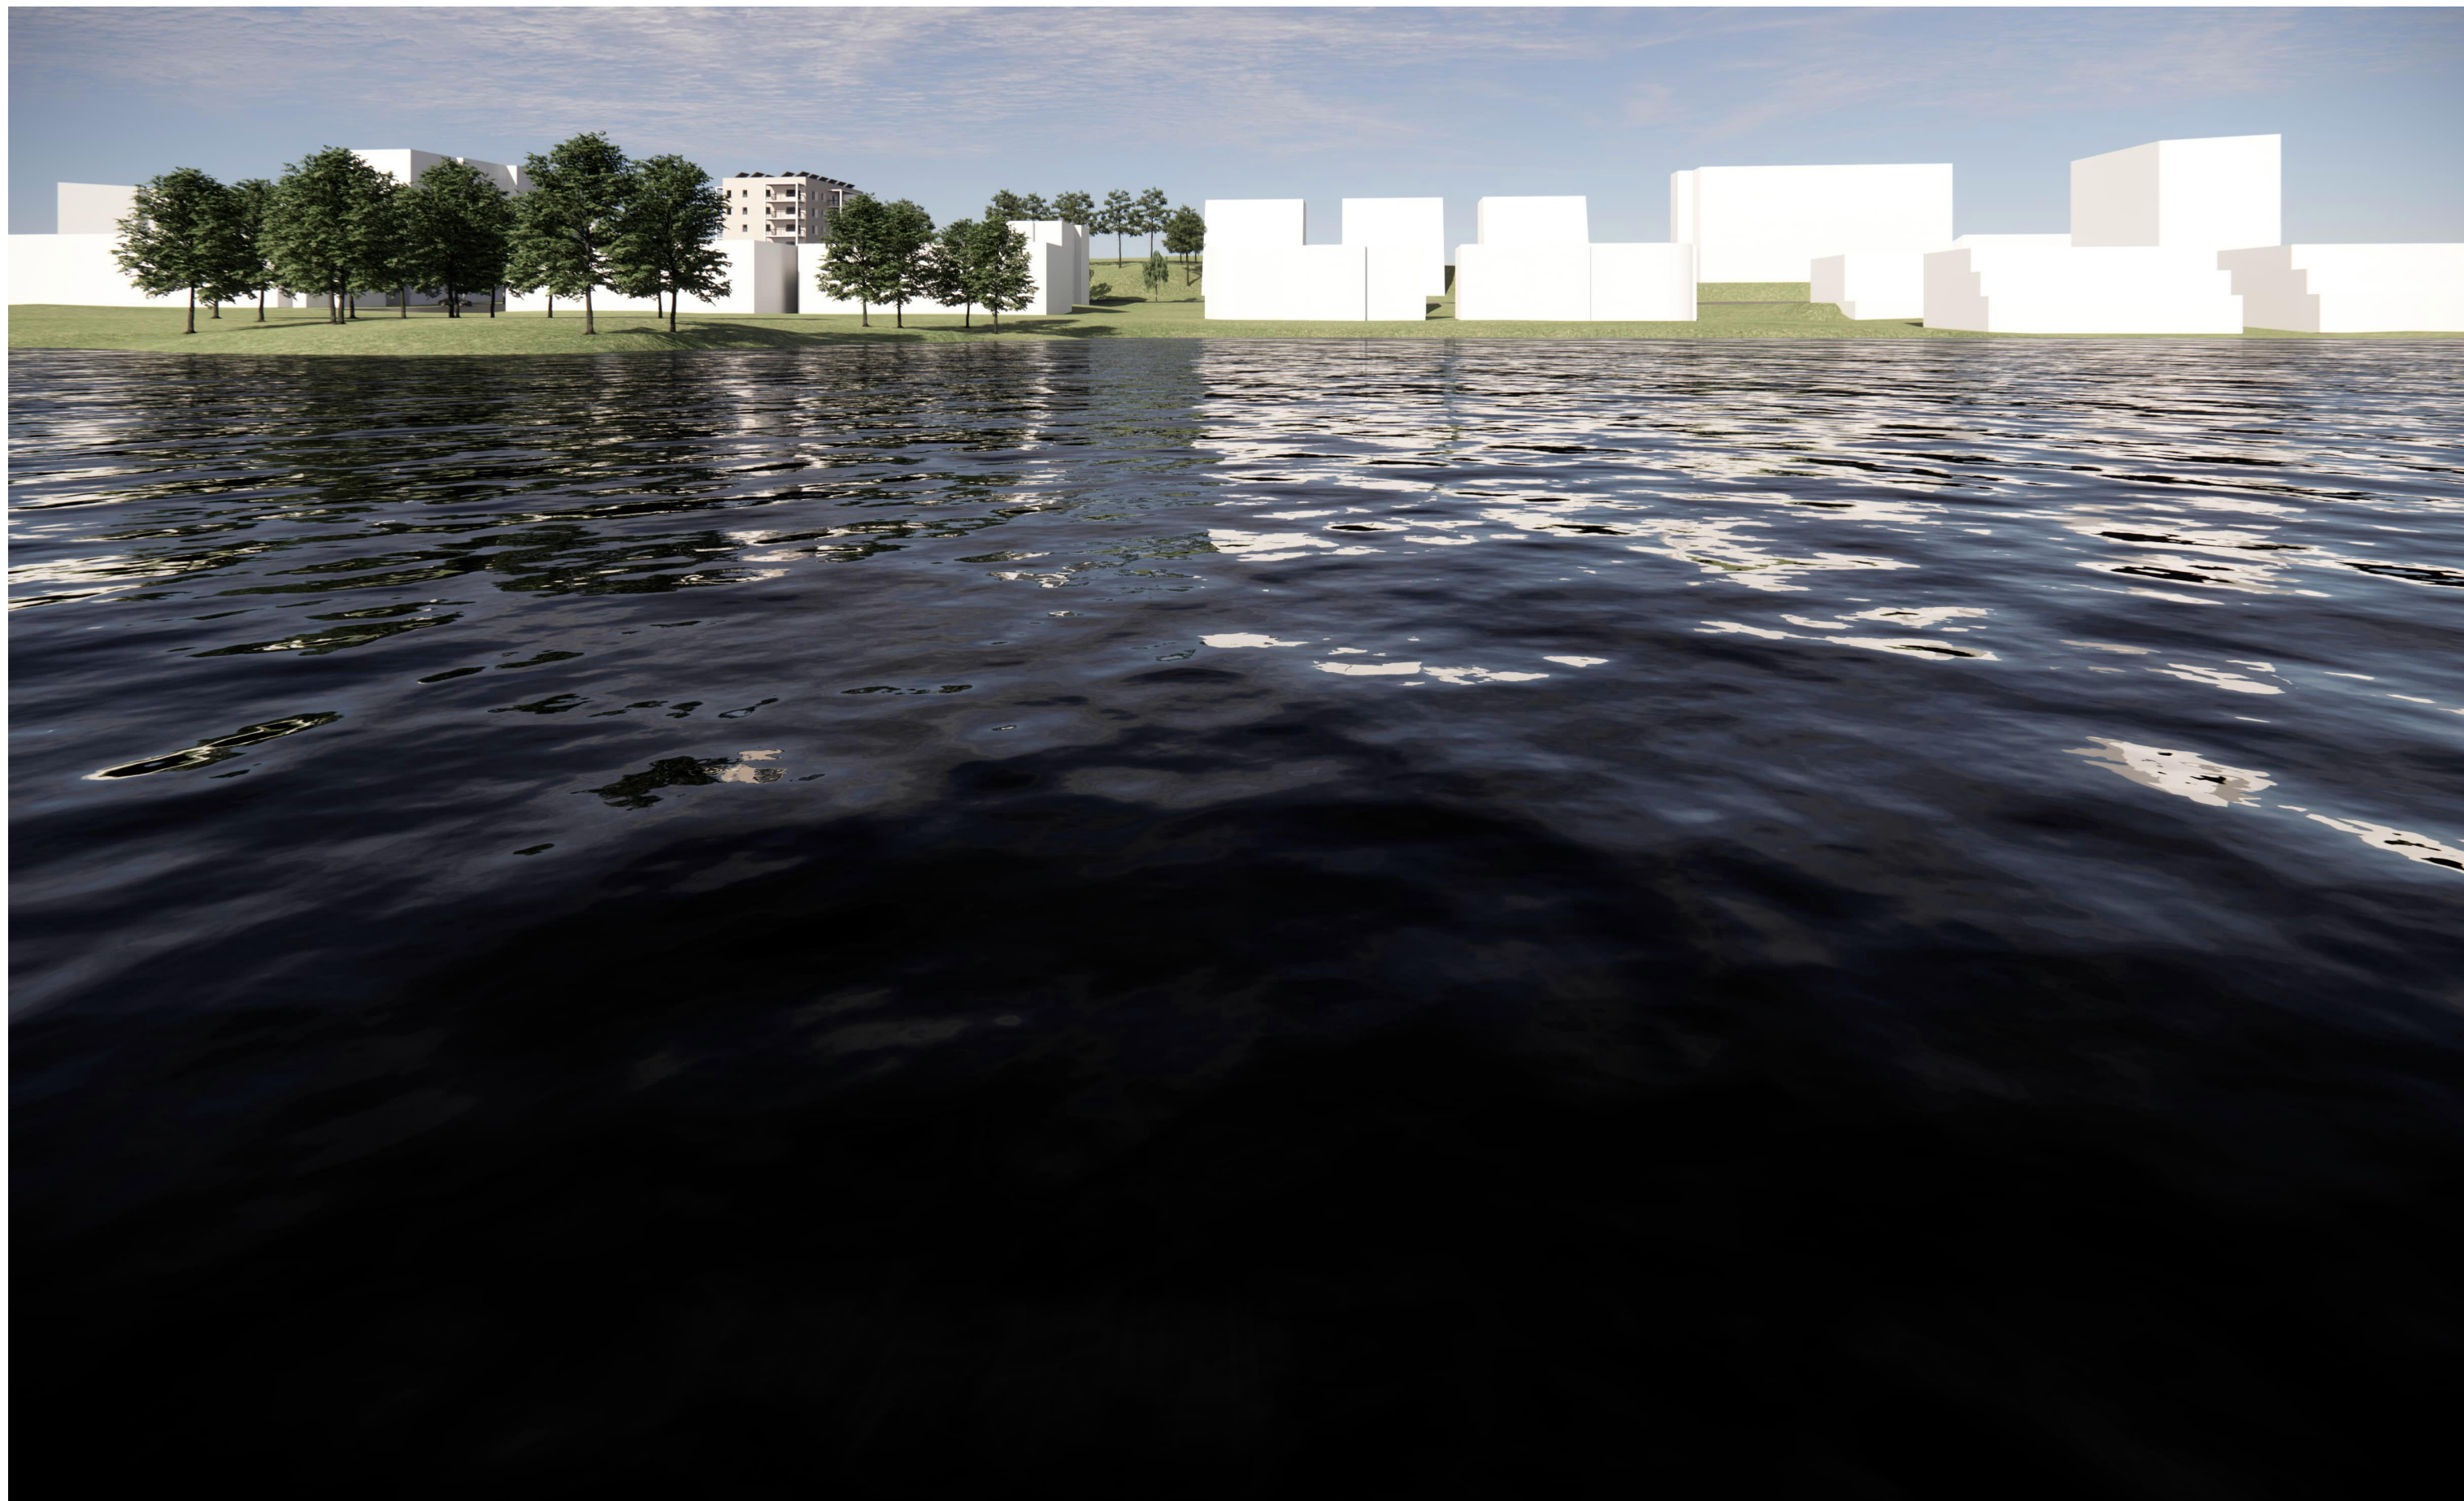

HAAPANIEMENTIE 16

Kuopio

NÄKYMÄ IDÄSTÄ

A R K K I T Y Y P I T



SAARA REPO, Arkkitehti SAFA

JANNE REPO, Arkkitehti SAFA

Kirkkokatu 4A, 70100 Kuopio / 044-7506860 / arkkiyypit@arkkiyypit.fi / www.arkkiyypit.fi


ARK

552-VE1

12.05.2023

Tiedosto

Tekijänoikeus
Copyright ©

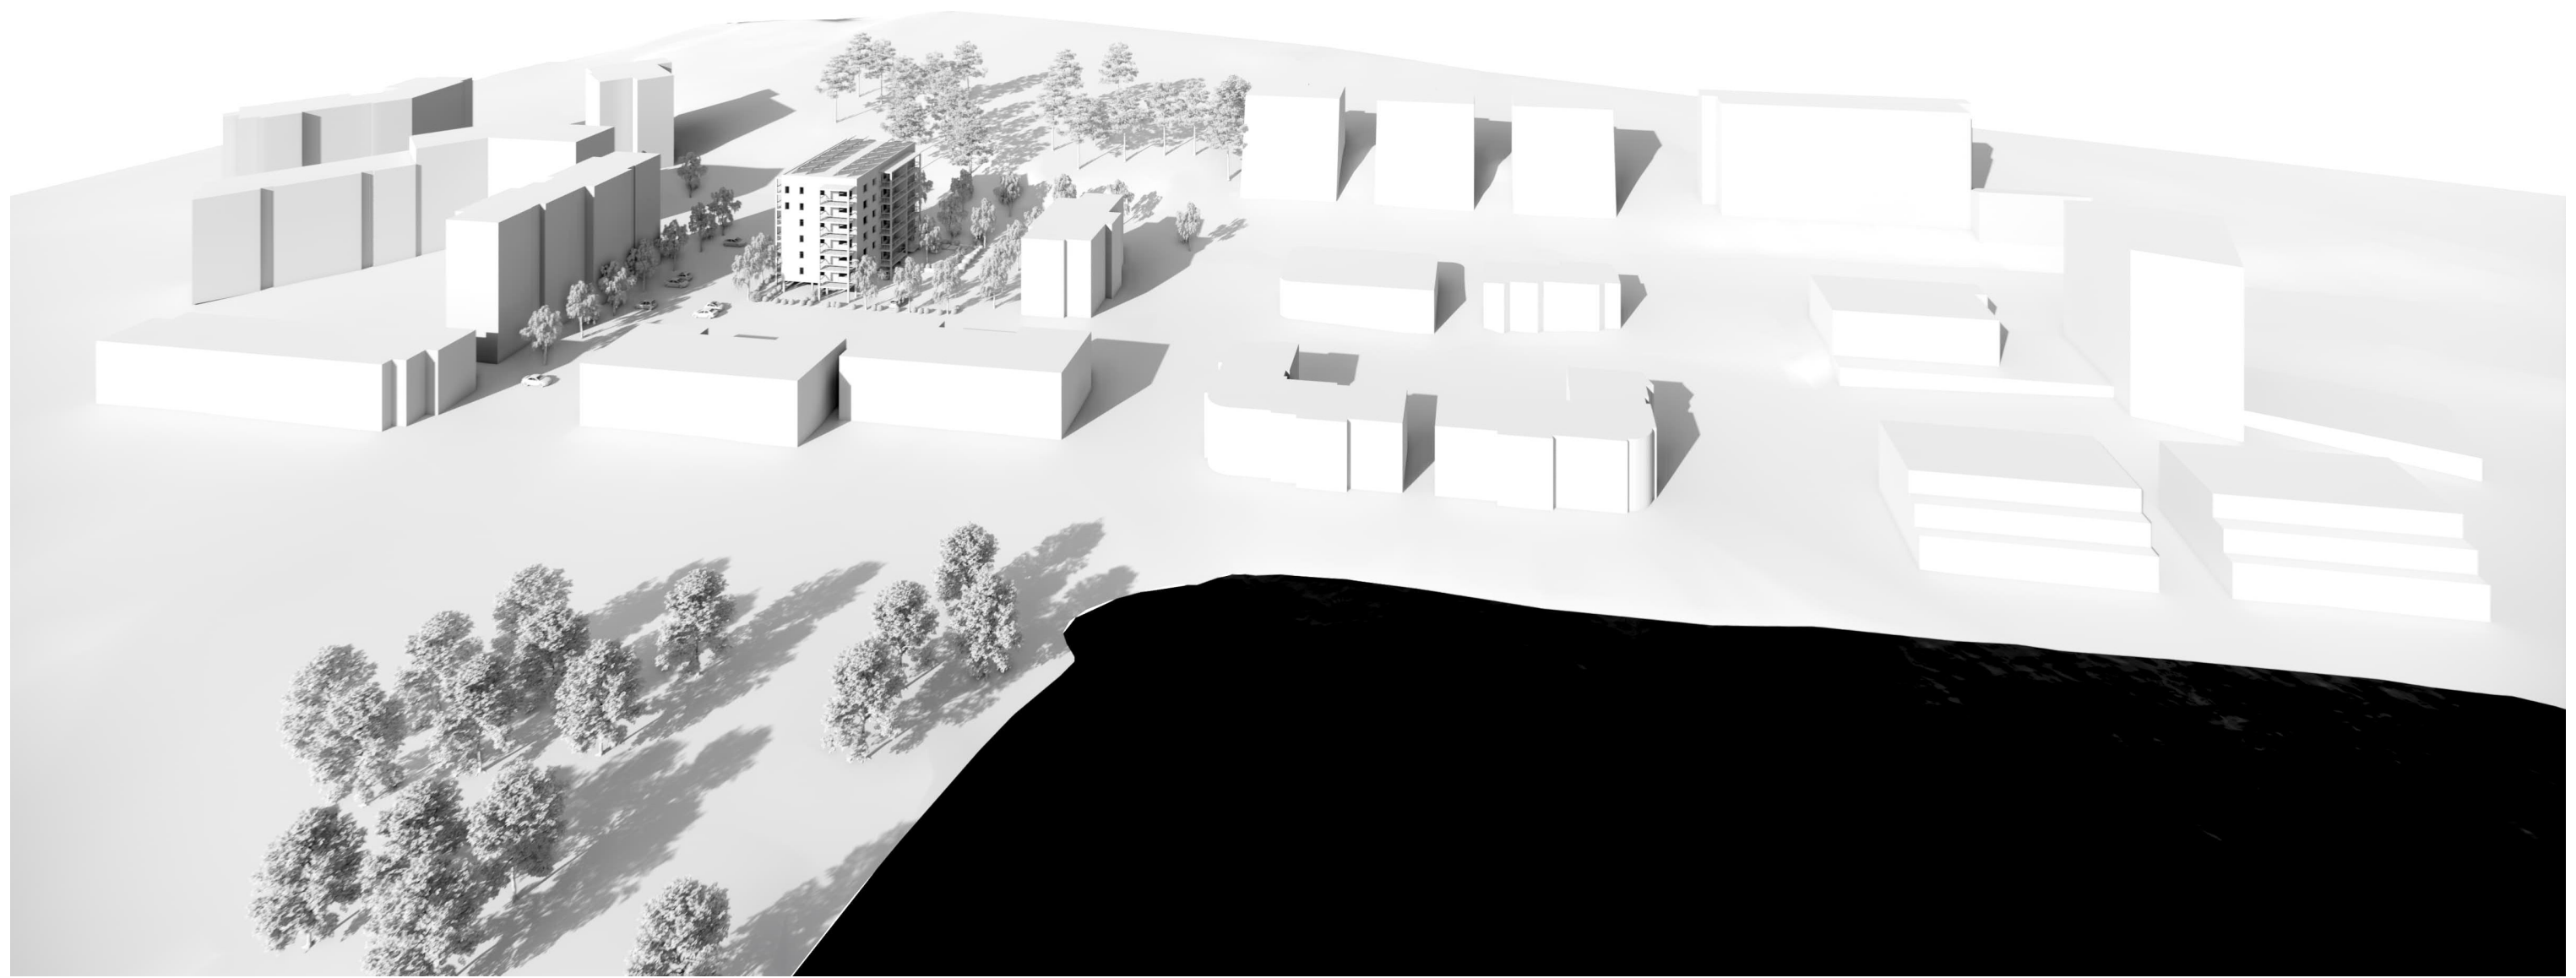

HAAPANIEMENTIE 16

Kuopio

ALUENÄKYMÄ

A R K K I T Y Y P I T



SAARA REPO, Arkkitehti SAFA

JANNE REPO, Arkkitehti SAFA

Kirkkokatu 4A, 70100 Kuopio / 044-7506860 / arkkityypit@arkkityypit.fi / www.arkkityypit.fi

ARK

552-VE1

12.05.2023

Tiedosto

Tekijänoikeus
Copyright ©



HAAPANIEMENTIE 16

Kuopio

P-ALUE AKSONOMETRIA

A R K K I T Y Y P I T



SAARA REPO, Arkkitehti SAFA

JANNE REPO, Arkkitehti SAFA

Kirkkokatu 4A, 70100 Kuopio / 044-7506860 / arkkityypit@arkkityypit.fi / www.arkkityypit.fi

ARK

552-VE1

12.05.2023

Tiedosto

Tekijänoikeus
Copyright ©



HAAPANIEMENTIE 16

Kuopio

P-ALUENÄKYMÄ POHJOISESTA

A R K K I T Y Y P I T



SAARA REPO, Arkkitehti SAFA

JANNE REPO, Arkkitehti SAFA

Kirkkokatu 4A, 70100 Kuopio / 044-7506860 / arkkityypit@arkkityypit.fi / www.arkkityypit.fi

ARK

552-VE1

12.05.2023

Tiedosto

Tekijänoikeus
Copyright ©




BRUTTOALA: 2040,5 brm²
 KERROSALA: 1858,5 kem²
 RAKENNUSOIKEUDELLINEN KERROSTALA: 1764,0 kem²

HUONEISTOALA: 1427,5 hum²

ASUNTOJA: 28 kpl
 AUTOPAIKKOJA: 18 kpl

HAAPANIEMENTIE 16 Kuopio	ASEMAPIIRROS 1 : 1250
ARKKITYYPIT SAARA REPO, Arkkitehti SAFA Kivikkokatu 1, 70100 Kuopio / 044-7506860 / arkkityyppit@arkkityyppit.fi / www.arkkityyppit.fi	 ARK 552-VE2 19.05.2023 Tiedosto


Tekijänoikeus
Copyright ©

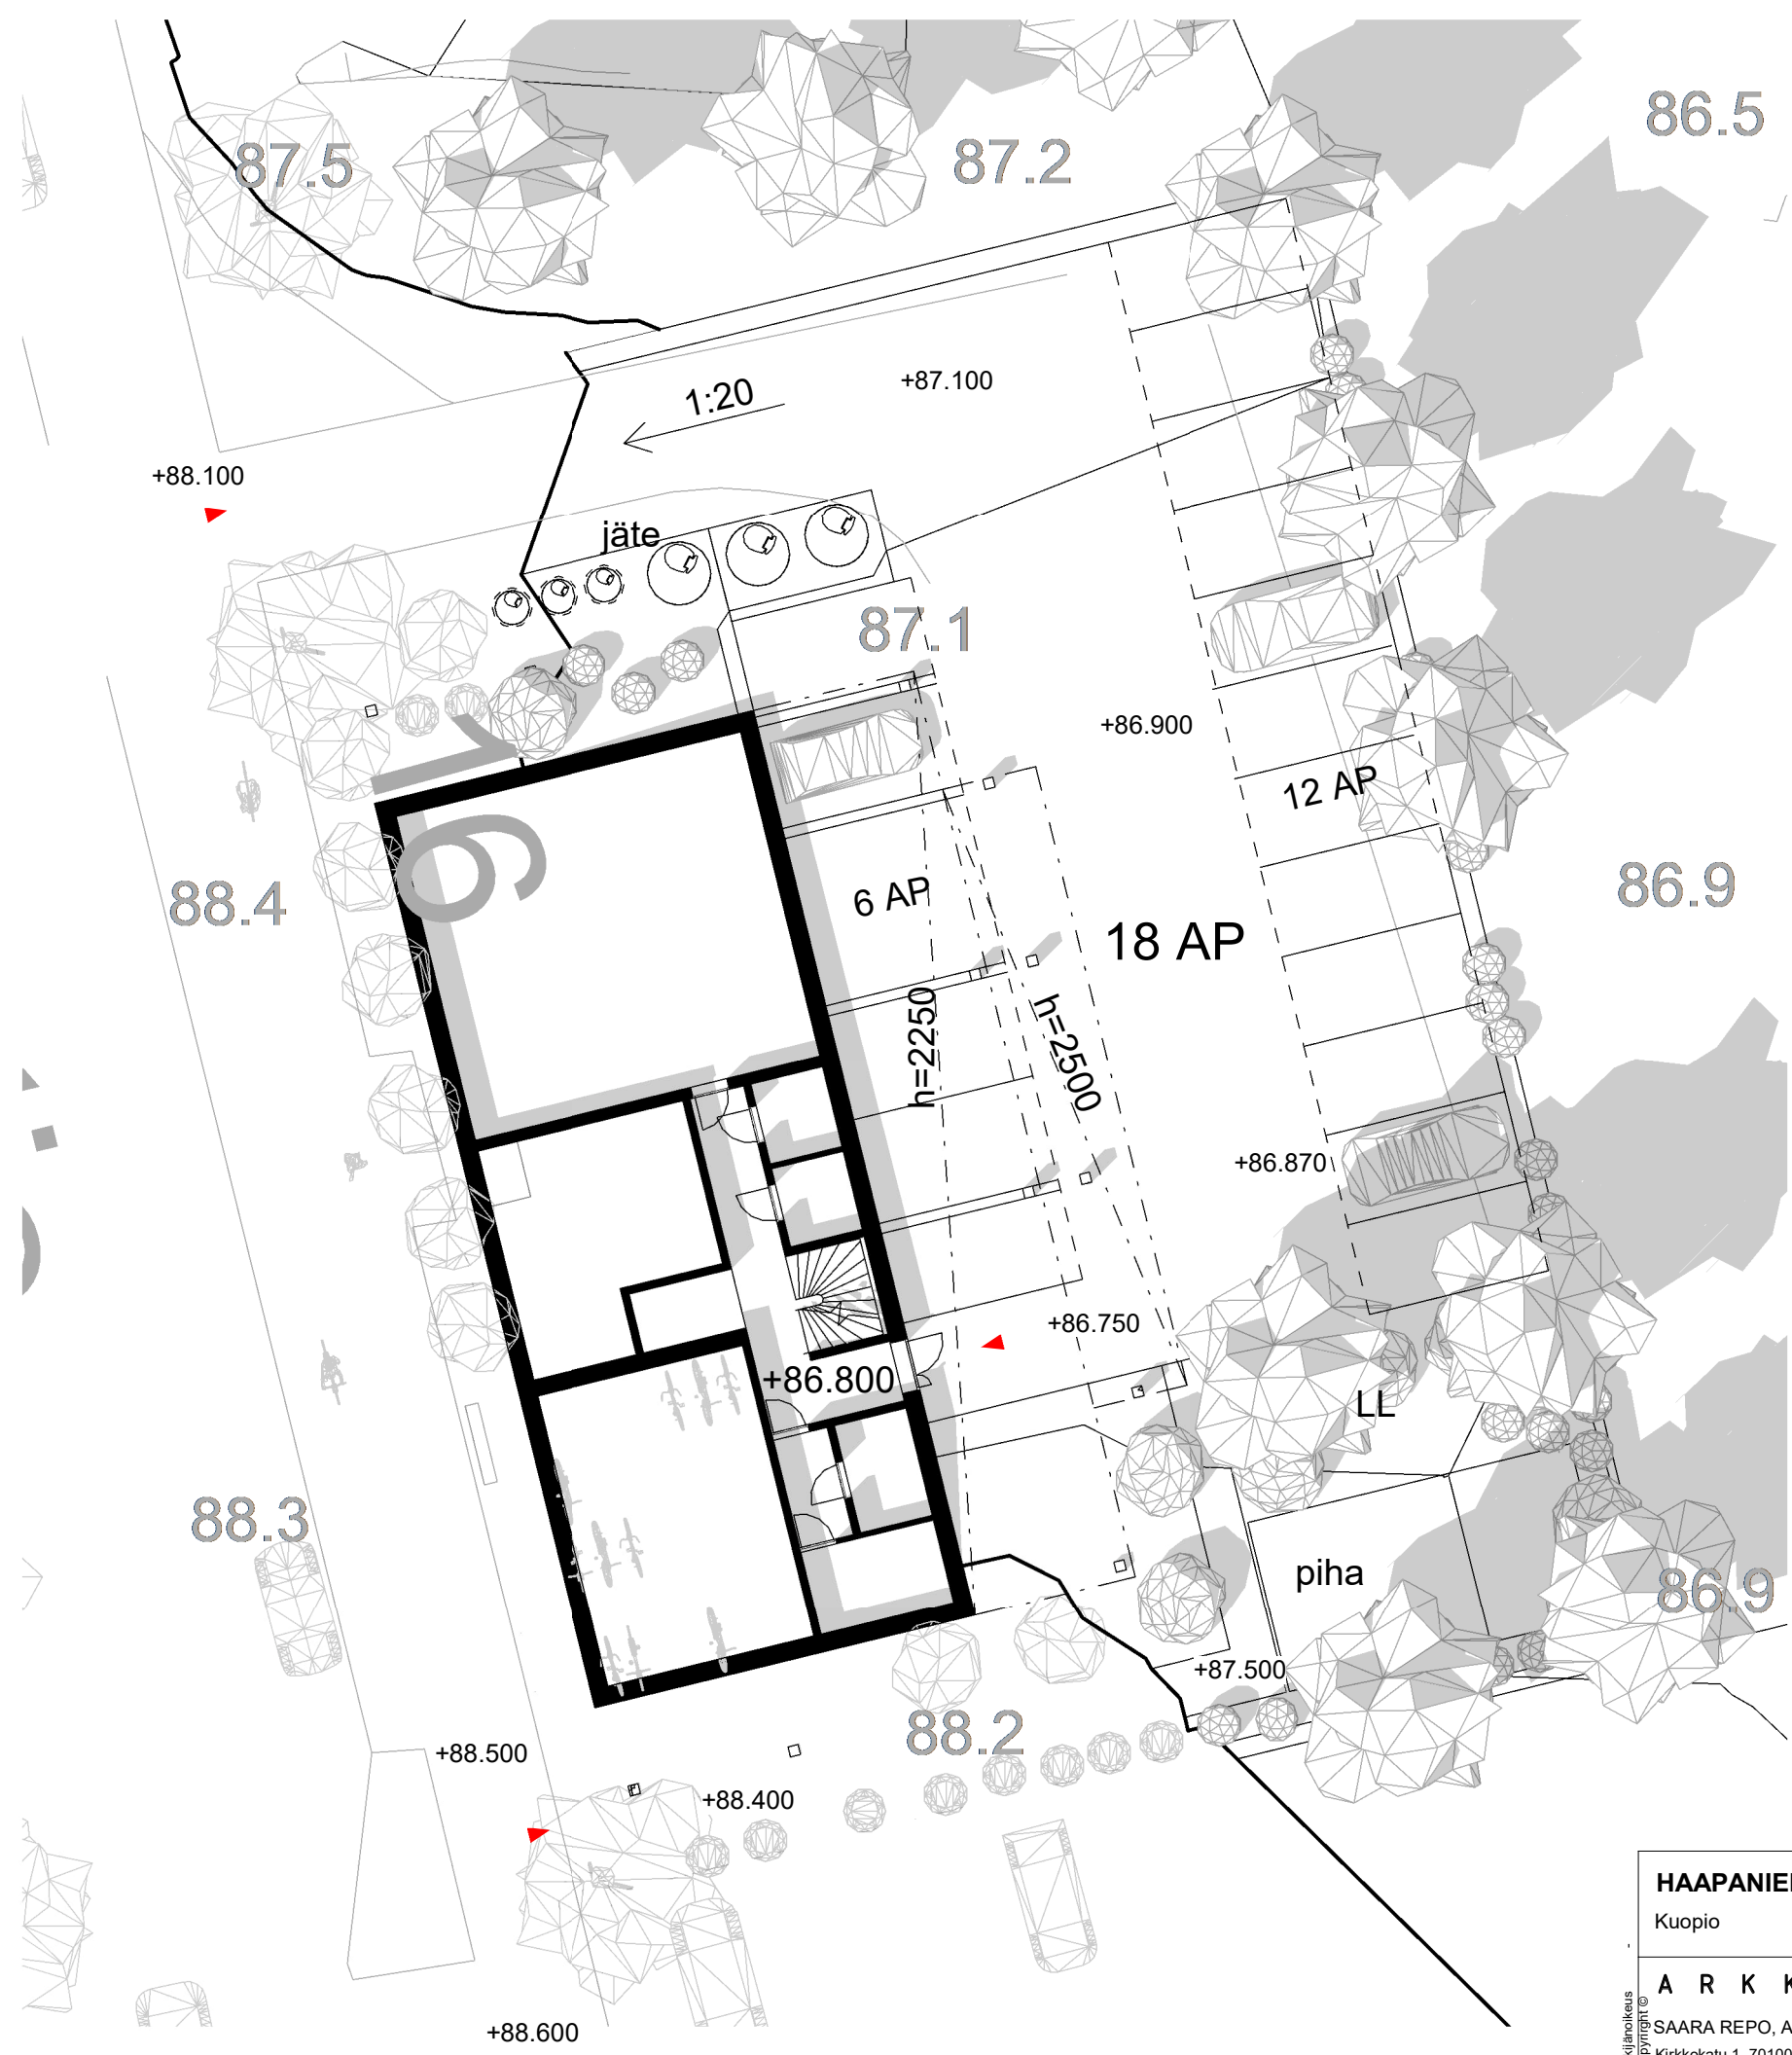


HAAPANIEMENTIE 16 Kuopio	POHJAKERROS - AUTOPAIKAT 1 : 200
ARKKITYYPIT SAARA REPO, Arkkitehti SAFA Kirkkokatu 1, 70100 Kuopio / 044-7506860 / arkkiyypit@arkkiyypit.fi / www.arkkiyypit.fi	 ARK 552-VE2 19.05.2023 Tiedosto

Tekijänoikeus
Copyright ©


KAAKKOON

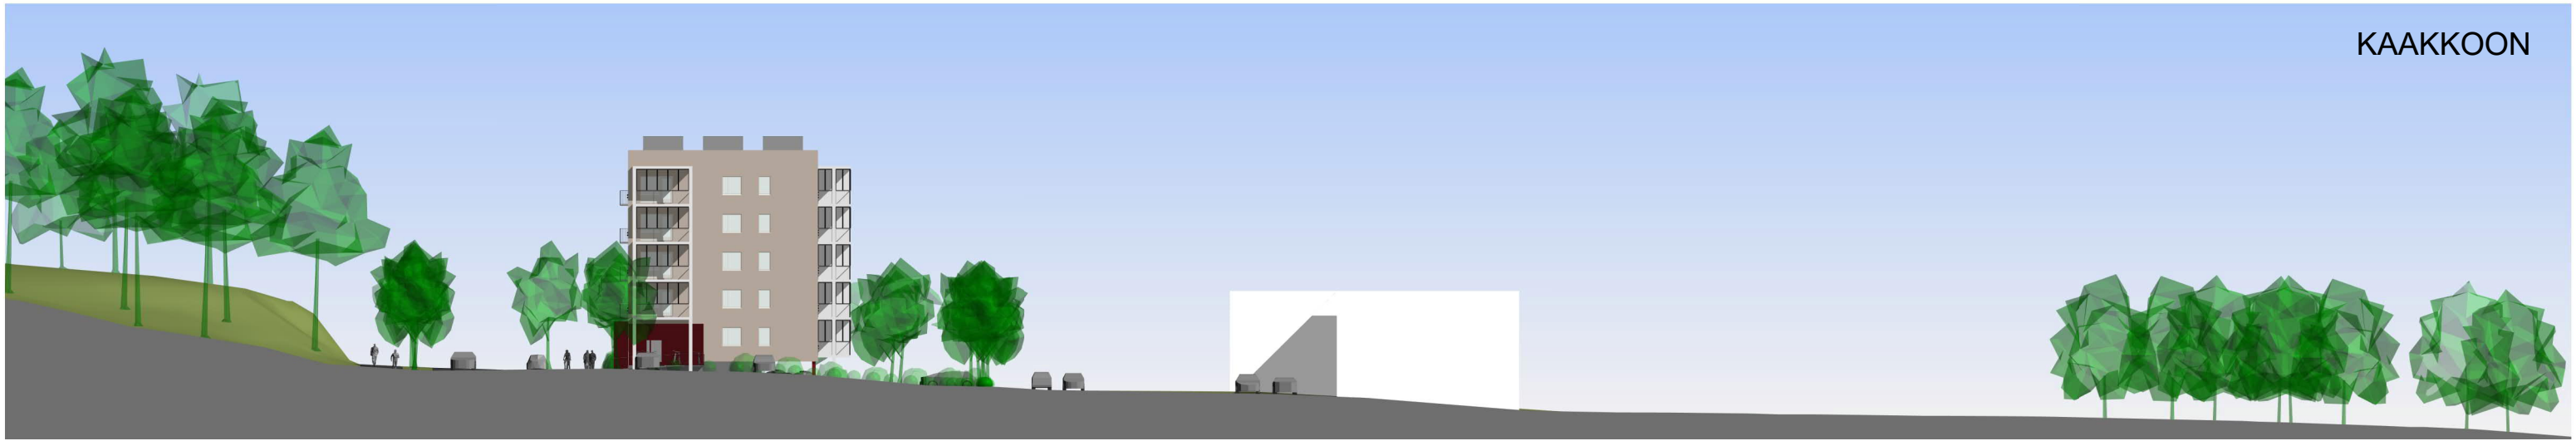

KOILLISEEN

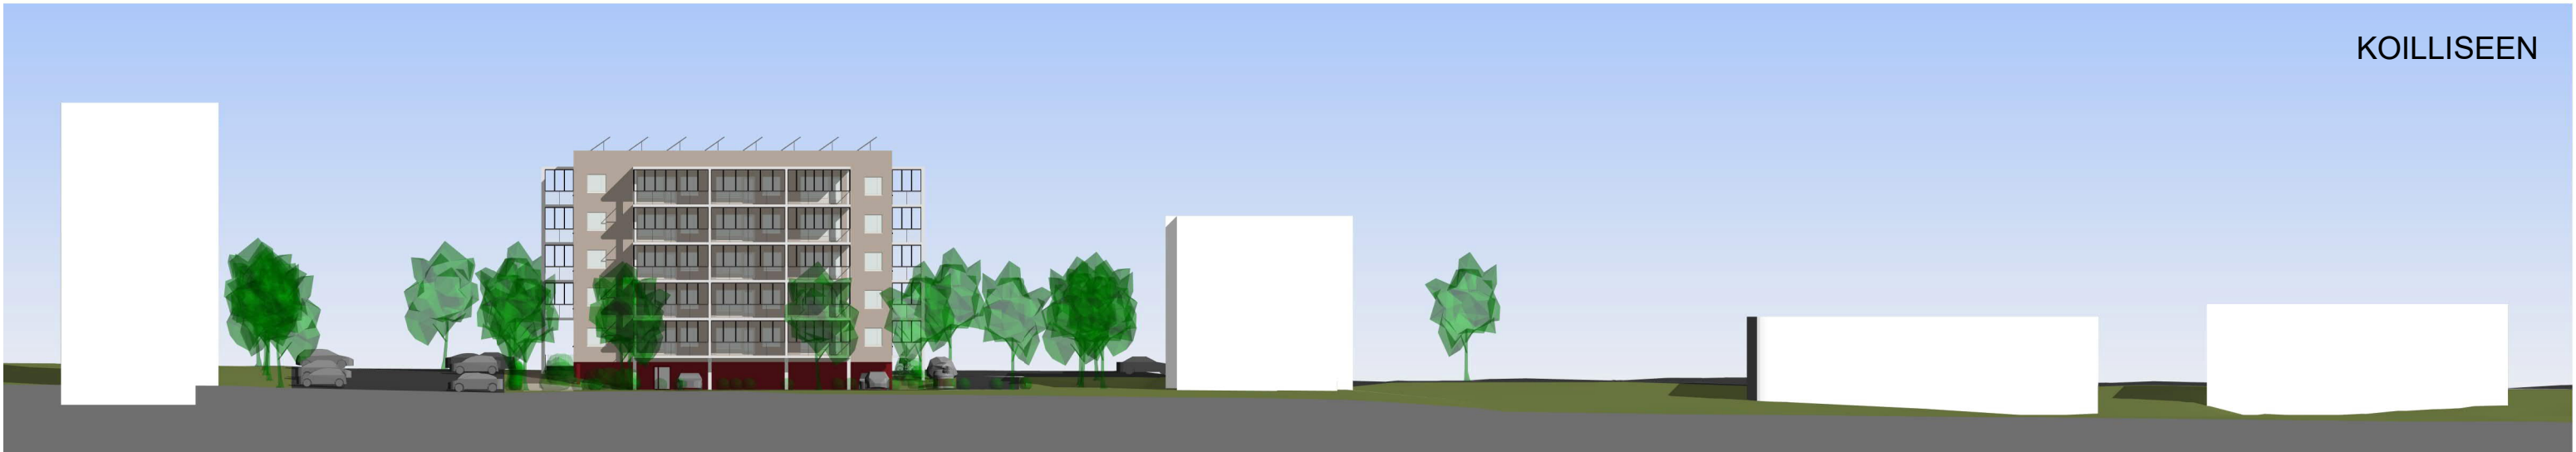

LOUNAASEEN

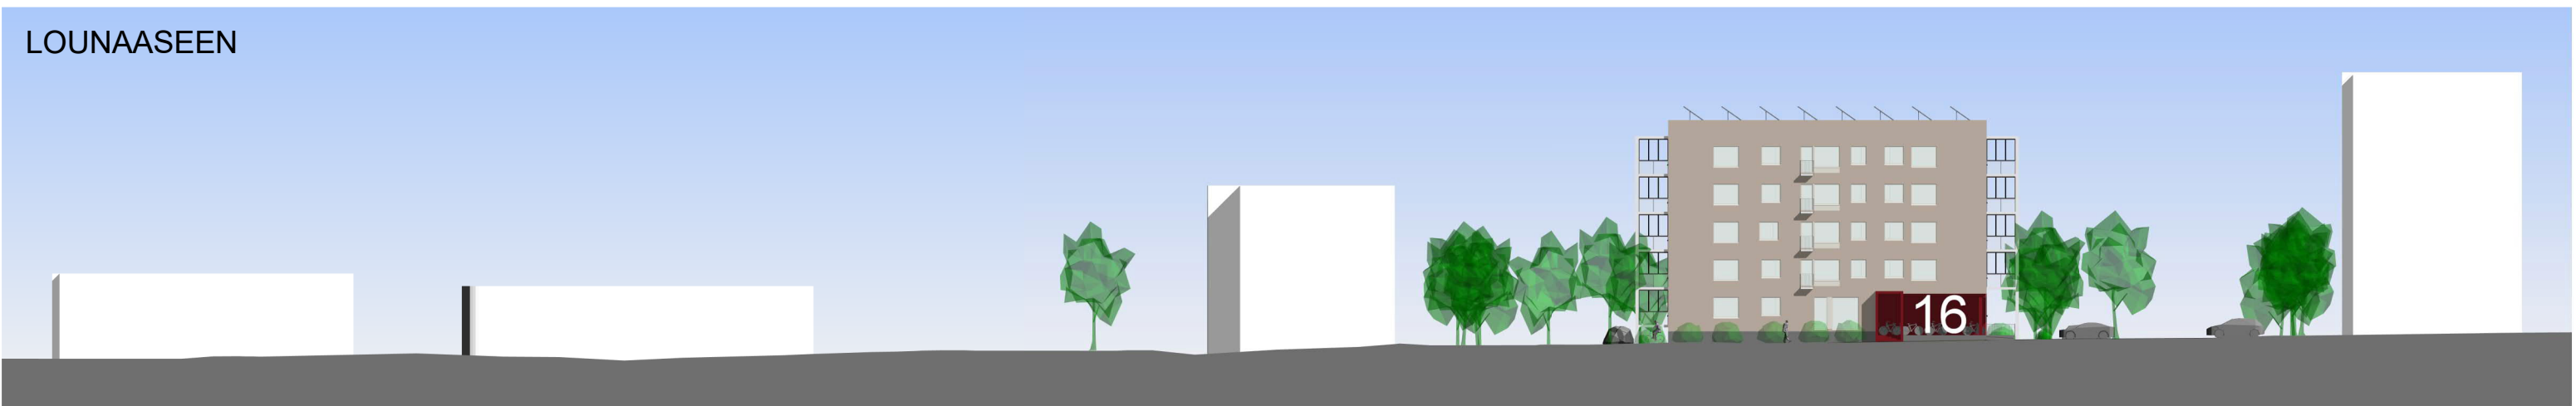

LUOTEeseen



HAAPANIEMENTIE 16

Kuopio

JULKISIVUT

1 : 500

A R K K I T Y Y P I T



SAARA REPO, Arkkitehti SAFA

JANNE REPO, Arkkitehti SAFA

Kirkkokatu 1, 70100 Kuopio / 044-7506860 / arkkityypit@arkkityypit.fi / www.arkkityypit.fi

ARK

552-VE2

19.05.2023

Tiedosto

Tekijänoikeus
Copyright ©

SILUETTI JÄRVELTÄ



SILUETTI KADULTA



HAAPANIEMENTIE 16

Kuopio

SILUETIT

1 : 1000

A R K K I T Y Y P I T



SAARA REPO, Arkkitehti SAFA

JANNE REPO, Arkkitehti SAFA

Kirkkokatu 1, 70100 Kuopio / 044-7506860 / arkkityypit@arkkityypit.fi / www.arkkityypit.fi

ARK

552-VE2

19.05.2023

Tiedosto

Tekijänoikeus
Copyright ©



HAAPANIEMENTIE 16

Kuopio

NÄKYMÄ ETELÄSTÄ

A R K K I T Y Y P I T



SAARA REPO, Arkkitehti SAFA

JANNE REPO, Arkkitehti SAFA

Kirkkokatu 1, 70100 Kuopio / 044-7506860 / arkkityypit@arkkityypit.fi / www.arkkityypit.fi

ARK

552-VE2

19.05.2023

Tiedosto

Tekijänoikeus
Copyright ©



HAAPANIEMENTIE 16

Kuopio

NÄKYMÄ POHJOISESTA

A R K K I T Y Y P I T



SAARA REPO, Arkkitehti SAFA

JANNE REPO, Arkkitehti SAFA

Kirkkokatu 1, 70100 Kuopio / 044-7506860 / arkkityypit@arkkityypit.fi / www.arkkityypit.fi

ARK

552-VE2

19.05.2023

Tiedosto

Tekijänoikeus
Copyright ©



HAAPANIEMENTIE 16

Kuopio

NÄKYMÄ IDÄSTÄ

A R K K I T Y Y P I T



SAARA REPO, Arkkitehti SAFA

JANNE REPO, Arkkitehti SAFA

Kirkkokatu 1, 70100 Kuopio / 044-7506860 / arkkityypit@arkkityypit.fi / www.arkkityypit.fi


ARK

552-VE2

19.05.2023

Tiedosto

Tekijänoikeus
Copyright ©

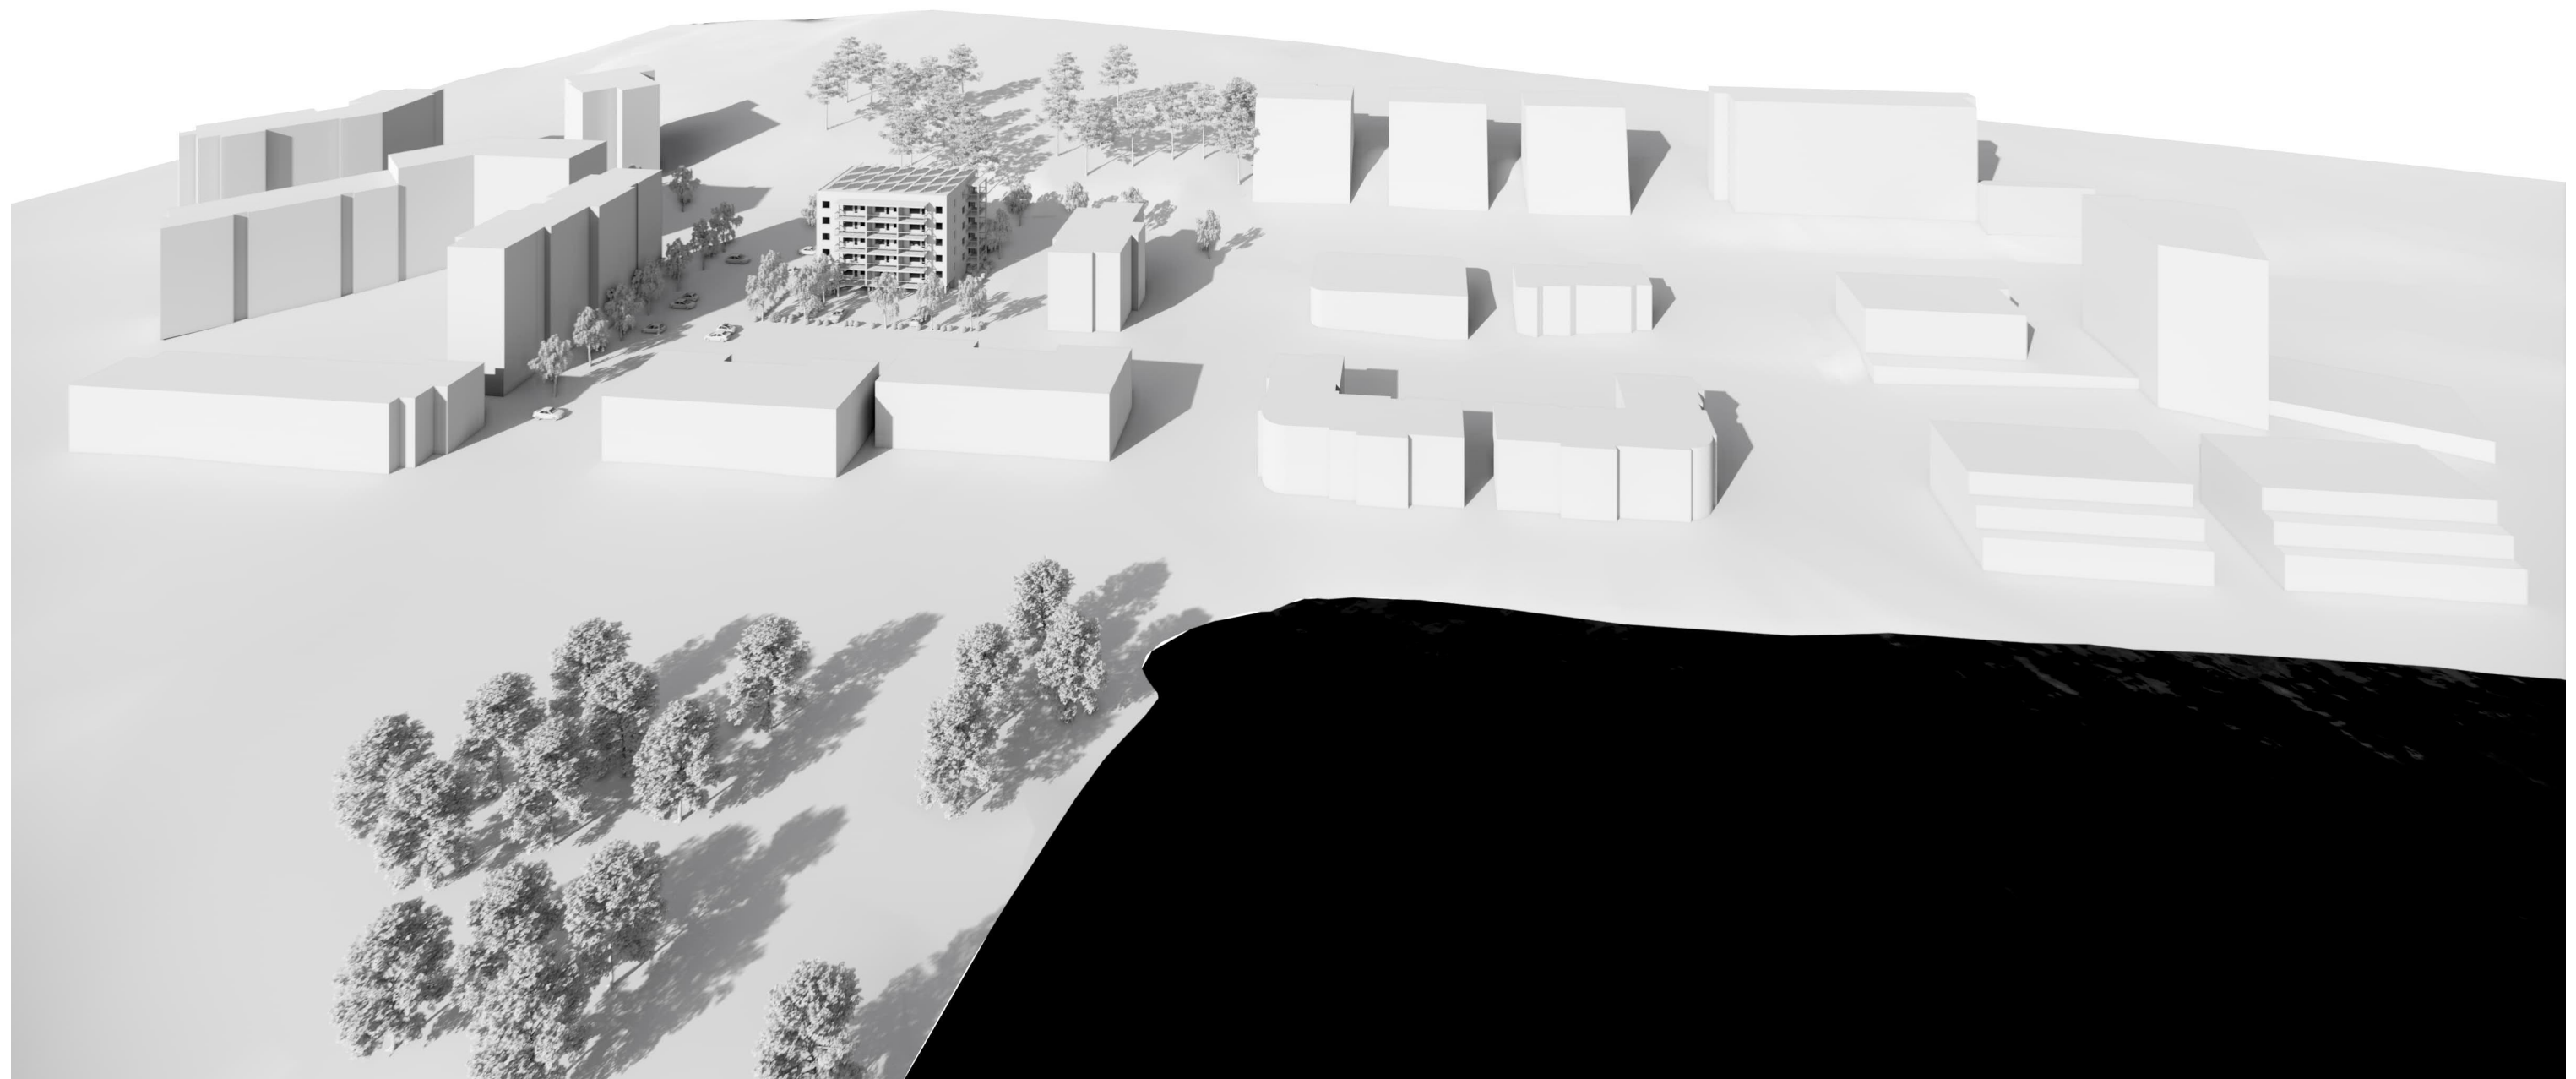

<p>HAAPANIEMENTIE 16 Kuopio</p>	<p>ALUENÄKYMÄ</p>
<p>A R K K I T Y Y P I T</p> <p>SAARA REPO, Arkkitehti SAFA JANNE REPO, Arkkitehti SAFA</p> <p>Kirkkokatu 1, 70100 Kuopio / 044-7506860 / arkkityypit@arkkityypit.fi / www.arkkityypit.fi</p>	<p>ARK 552-VE2 19.05.2023</p> <p>Tiedosto</p>

Tekijänoikeus
Copyright ©



HAAPANIEMENTIE 16

Kuopio

P-ALUE AKSONOMETRIA

A R K K I T Y Y P I T

SAARA REPO, Arkkitehti SAFA

JANNE REPO, Arkkitehti SAFA

Kirkkokatu 1, 70100 Kuopio / 044-7506860 / arkkityypit@arkkityypit.fi / www.arkkityypit.fi



ARK

552-VE2

19.05.2023

Tiedosto

Tekijänoikeus
Copyright ©



HAAPANIEMENTIE 16

Kuopio

P-ALUENÄKYMÄ POHJOISESTA

A R K K I T Y Y P I T



SAARA REPO, Arkkitehti SAFA

JANNE REPO, Arkkitehti SAFA

Kirkkokatu 1, 70100 Kuopio / 044-7506860 / arkkityypit@arkkityypit.fi / www.arkkityypit.fi

ARK

552-VE2

19.05.2023

Tiedosto

Tekijänoikeus
Copyright ©