


Tyypipoikkileikkaus (Tehdaskatu)

A-A


katualue 24.90

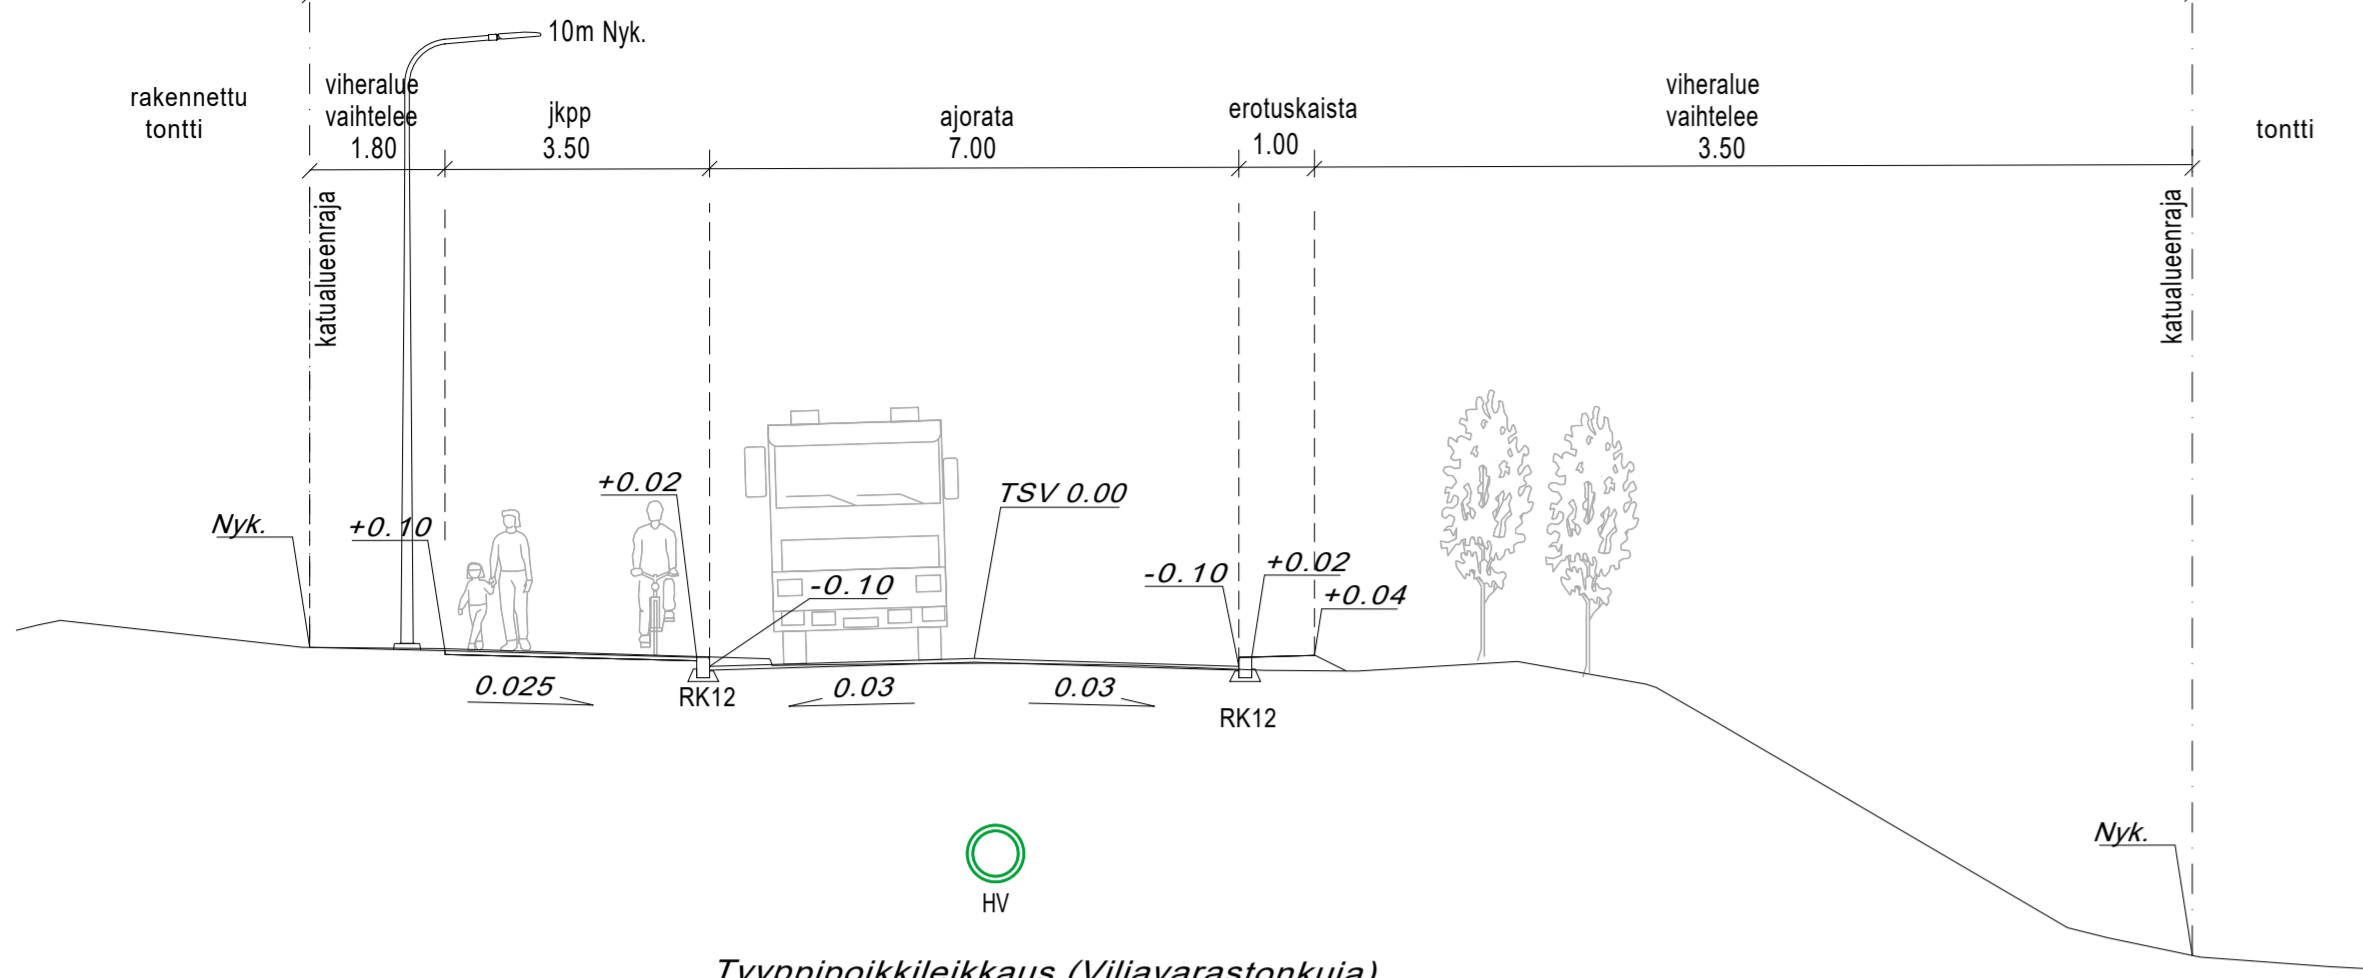

Tyypipoikkileikkaus (Tehdaskatu)

B-B


katualue

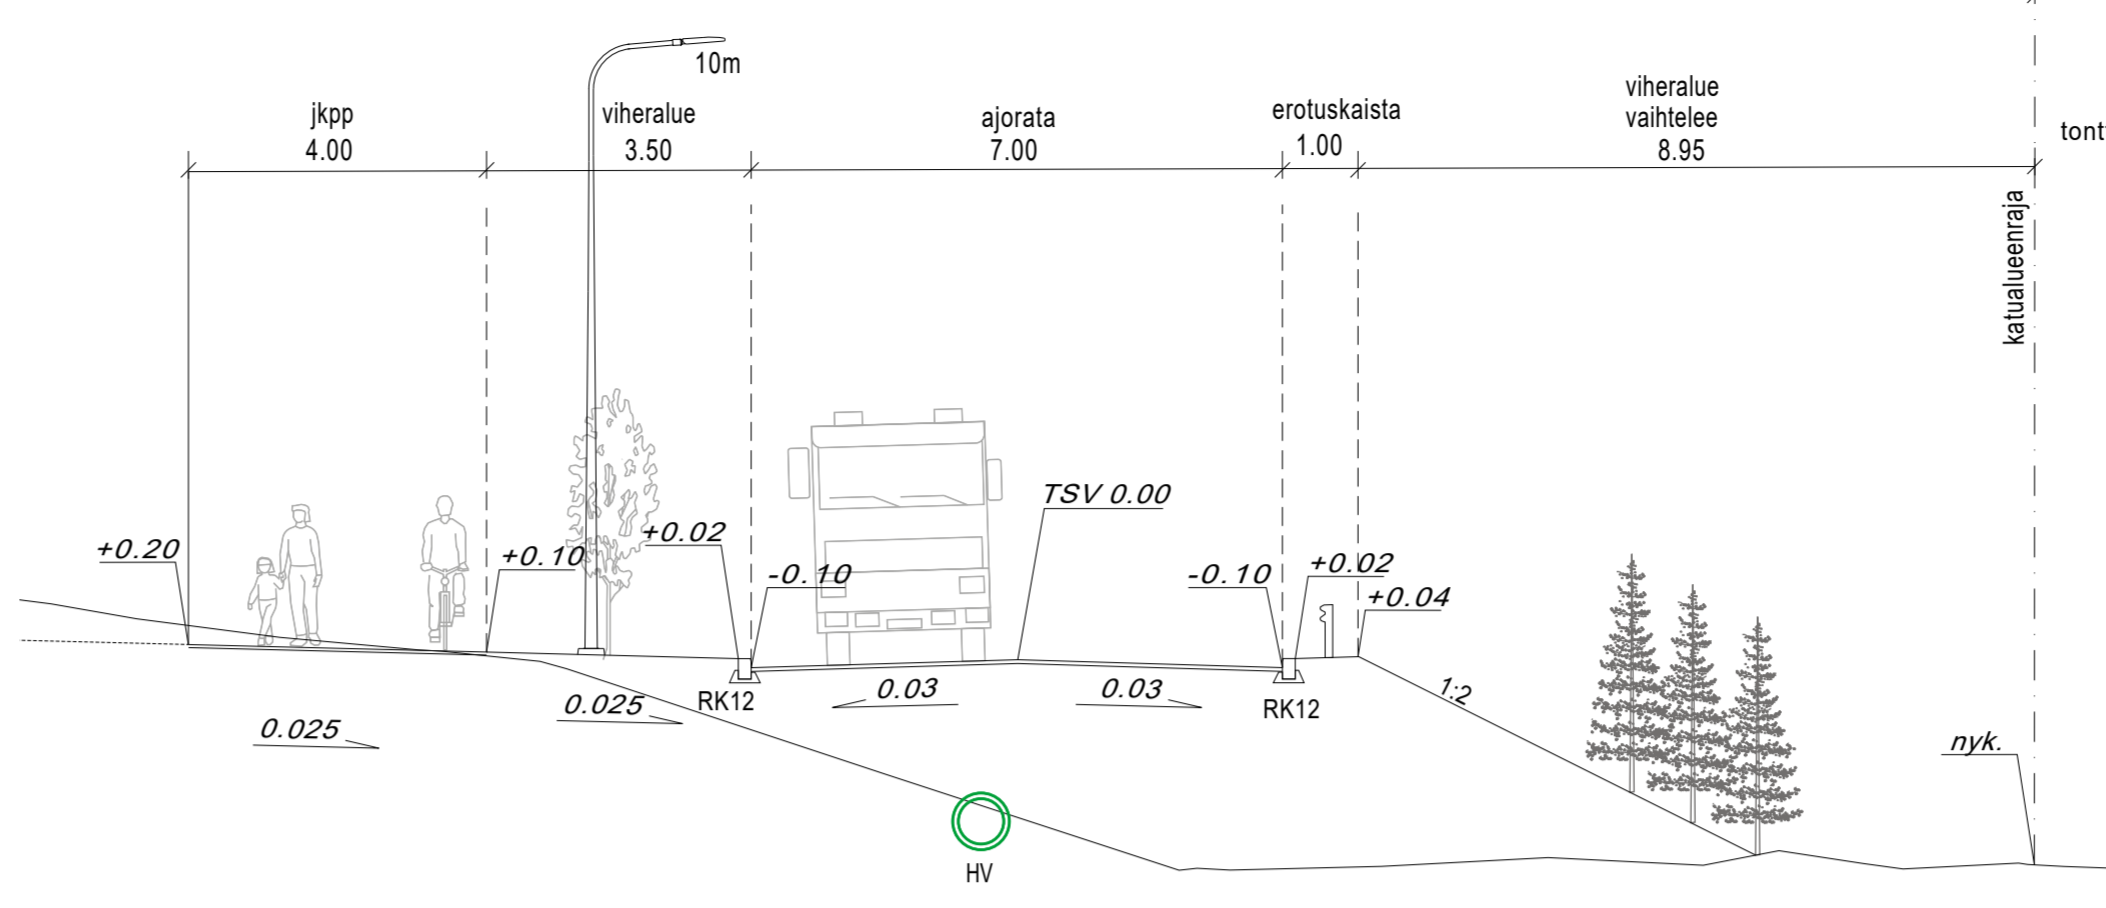

Tyypipoikkileikkaus (Viljavarastonkuja)



A2-A2

katualue 15.00

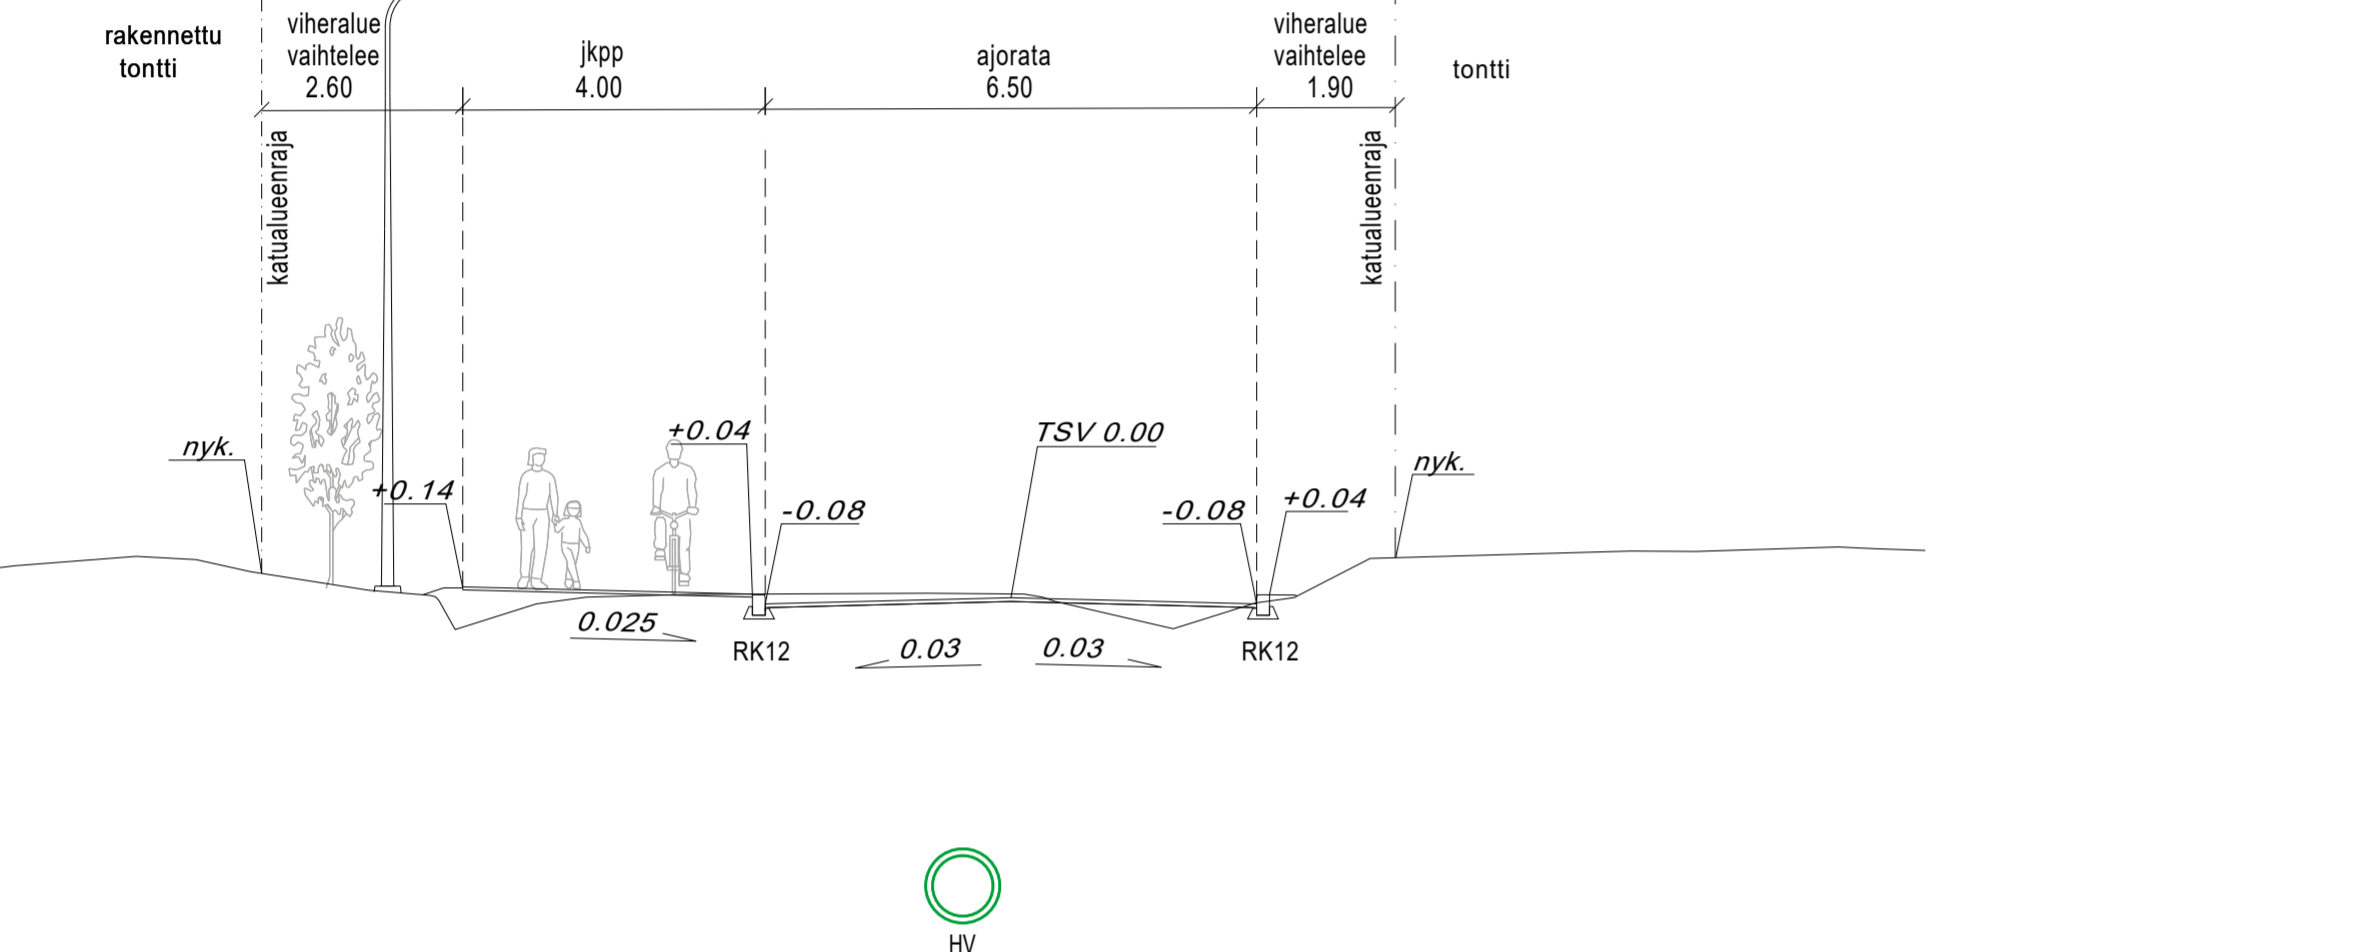

MERKINTÖJEN SELITYKSET

- 50 Mittalinja, paalutus ja paalulukema
- (+110.2) Kadun likim. korkeusasema (TSV)
- (105.6) Tontin likim. nurkkakorko
- Vahvistusraja
- 22 Tyypipoikkileikkaus
- 1 Kortteli
- Tontti
- Tonttiviiva
- Ajorata, asfalttipäällyste
- yhdistetty jalankulku- ja pyöräilyväylä, asfalttipäällyste
- Betonikivi
- Huomiokivi
- Nurmi
- Matala lehtipensas
- Metsitys
- +120mm gr Graniittinen reunakivi, näkömä 12 cm
- 180.4--- Luiskattu reunakivi, näkömä 0-4 cm
- Upotettu reunakivi
- Graniittinen madallettu reunakivi
- Istutettava lehtipuu
- Istutettava havupuu
- Poistettava lehti-/havupuu
- Penkki ja roska-astia
- Valaisinpylväs
- Nykyinen valaisin
- Poistettava valaisin
- Tiekaide
- Ohjeellinen hulevesijärjestelmä
- Hulevesikaivo
- Huleveden tarkastuskaivo
- Kitakaivo
- Hulevesiviemäriputki
- Huleveden tontti liittymä
- Nykyinen hulevesikaivo ja -viemäri

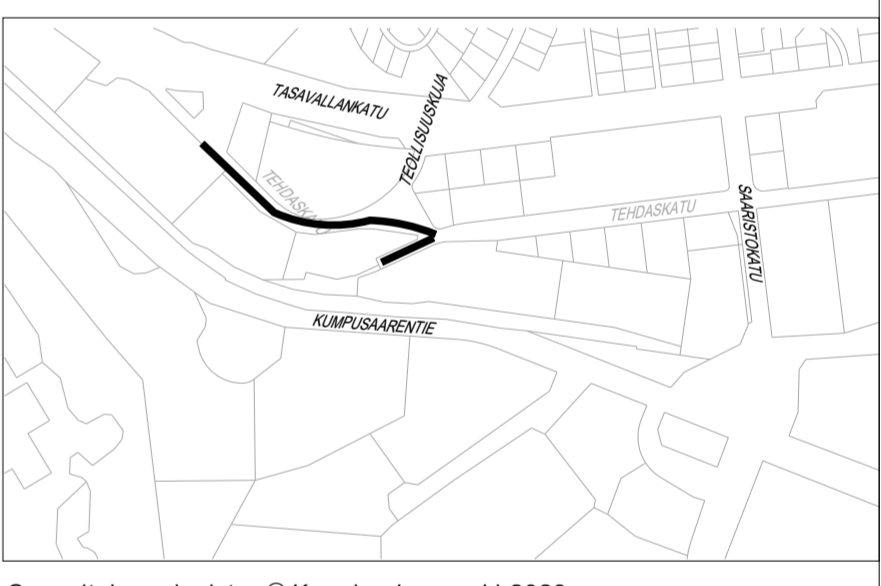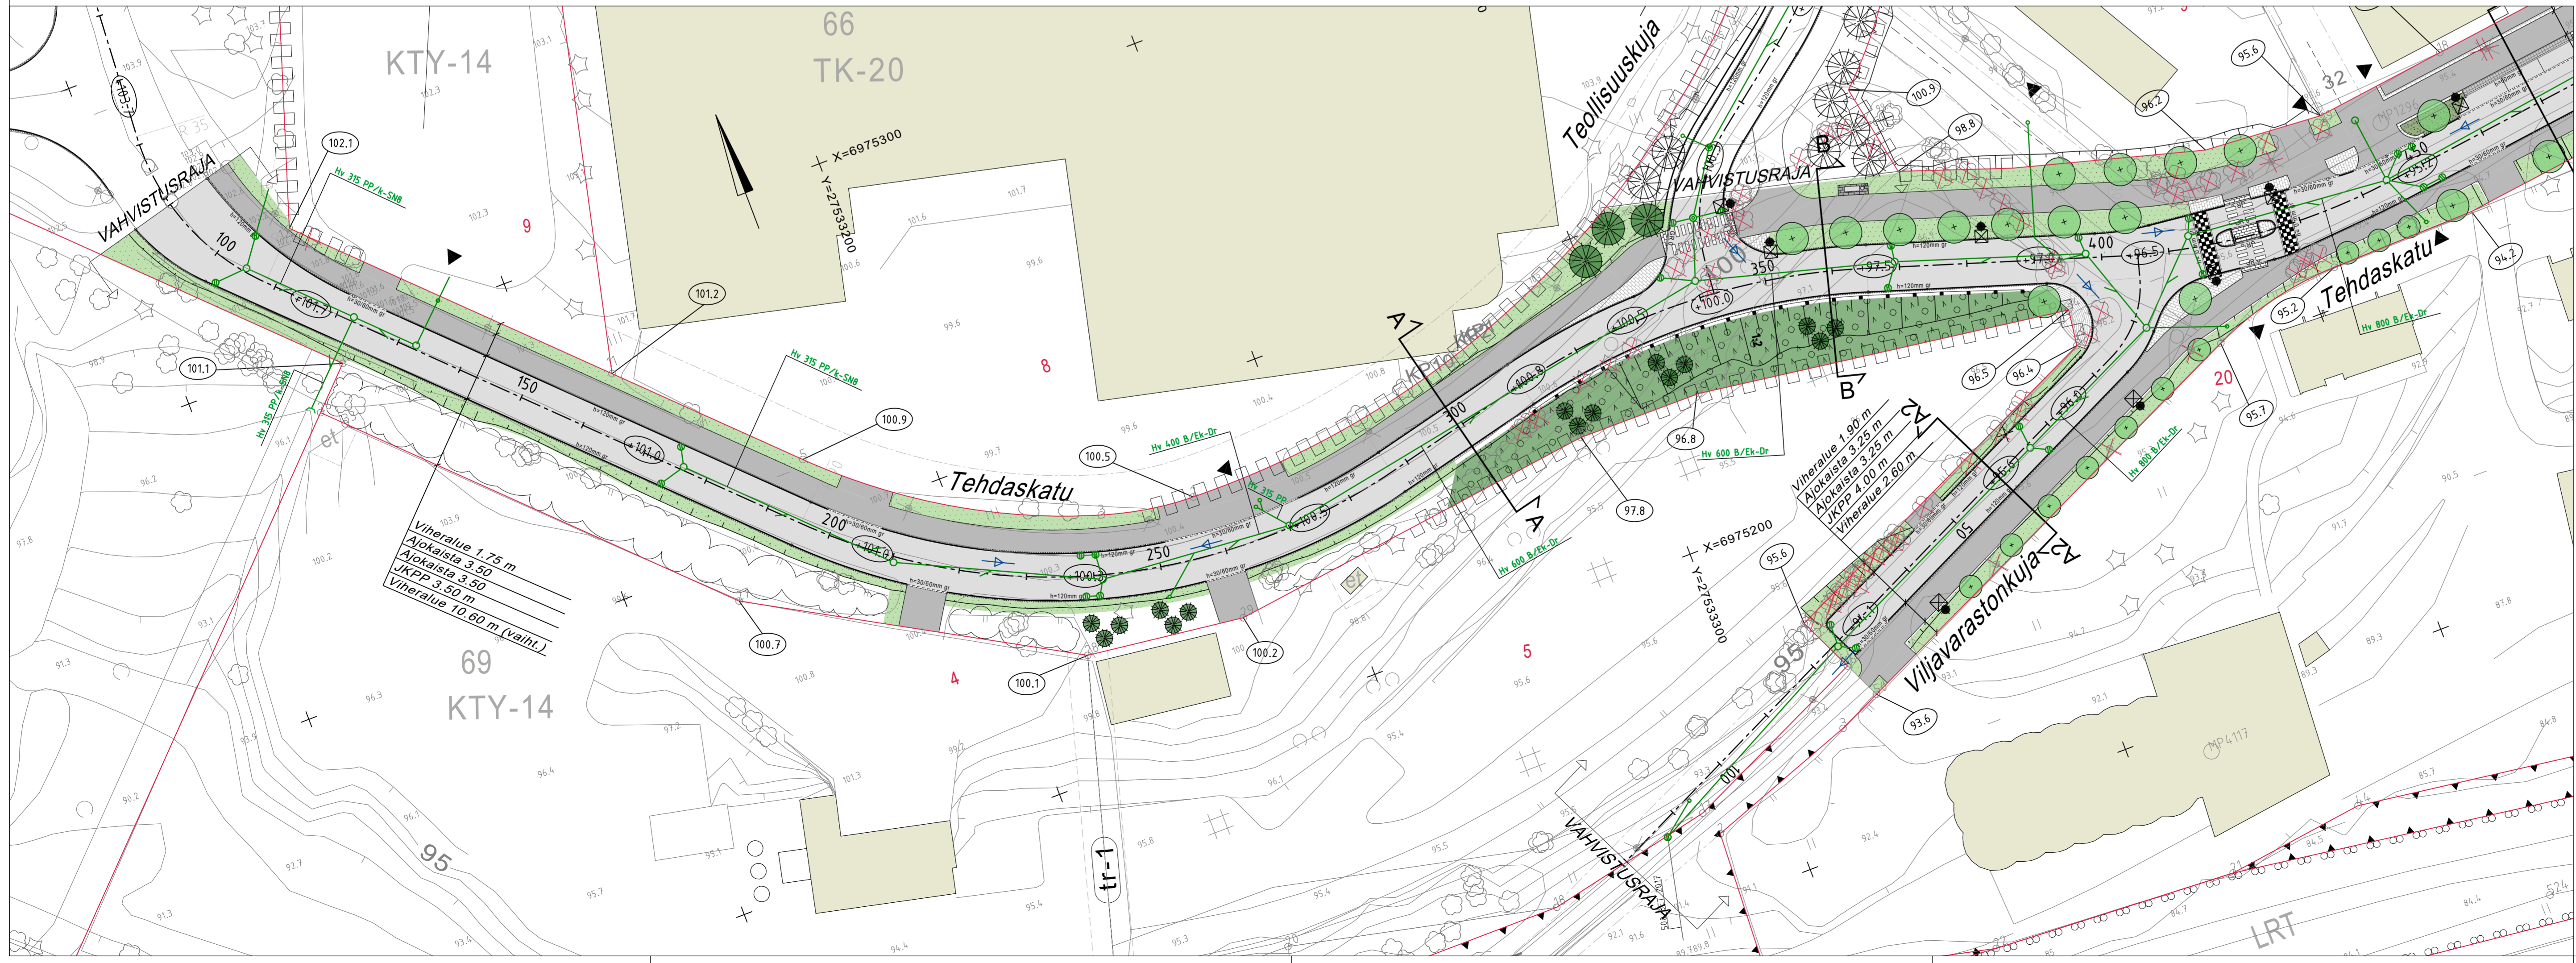

KORKEUSJÄRJESTELMÄ N2000
 KOORDINAATTIJÄRJESTELMÄ ETRS-GK27
 Liite on allekirjoitettu koneellisesti Kuopion kaupungin asianhallintajärjestelmässä.
 Allekirjoituksen oikeellisuuden voi todentaa kirjasta.

Kohde	HAAPANIEMI 8	Piirustuksen sisältö	Mittakaava
	TEHDASKATU	ASEMAPIIRUSTUS	1:500
	VÄLILLÄ TEOLLISUUSKATU-VILJAVARASTONKUJA	POIKKILEIKKAUKSET	1:100
	VILJAVARASTONKUJA		
Piirustustila	KATU- JA HULEVESISUUNNITELMA		
Päiväys	28.12.2023	Suunn. alue	105
Hyv.	Ari Räsänen	As.no	7302/2023
Tark.	Mikko Niakanen	Projektinno	0186
Suunn.		Piir. no	
Piir.			2
Suunn.ala	TKA	Työnro	Piirustuksenno
	1510079675		2
		Muutos	
Suunnittelija	piir.	tark.	pvm
Tuomas Turunen	SKuk	Teemu Matilainen	28.12.2023