
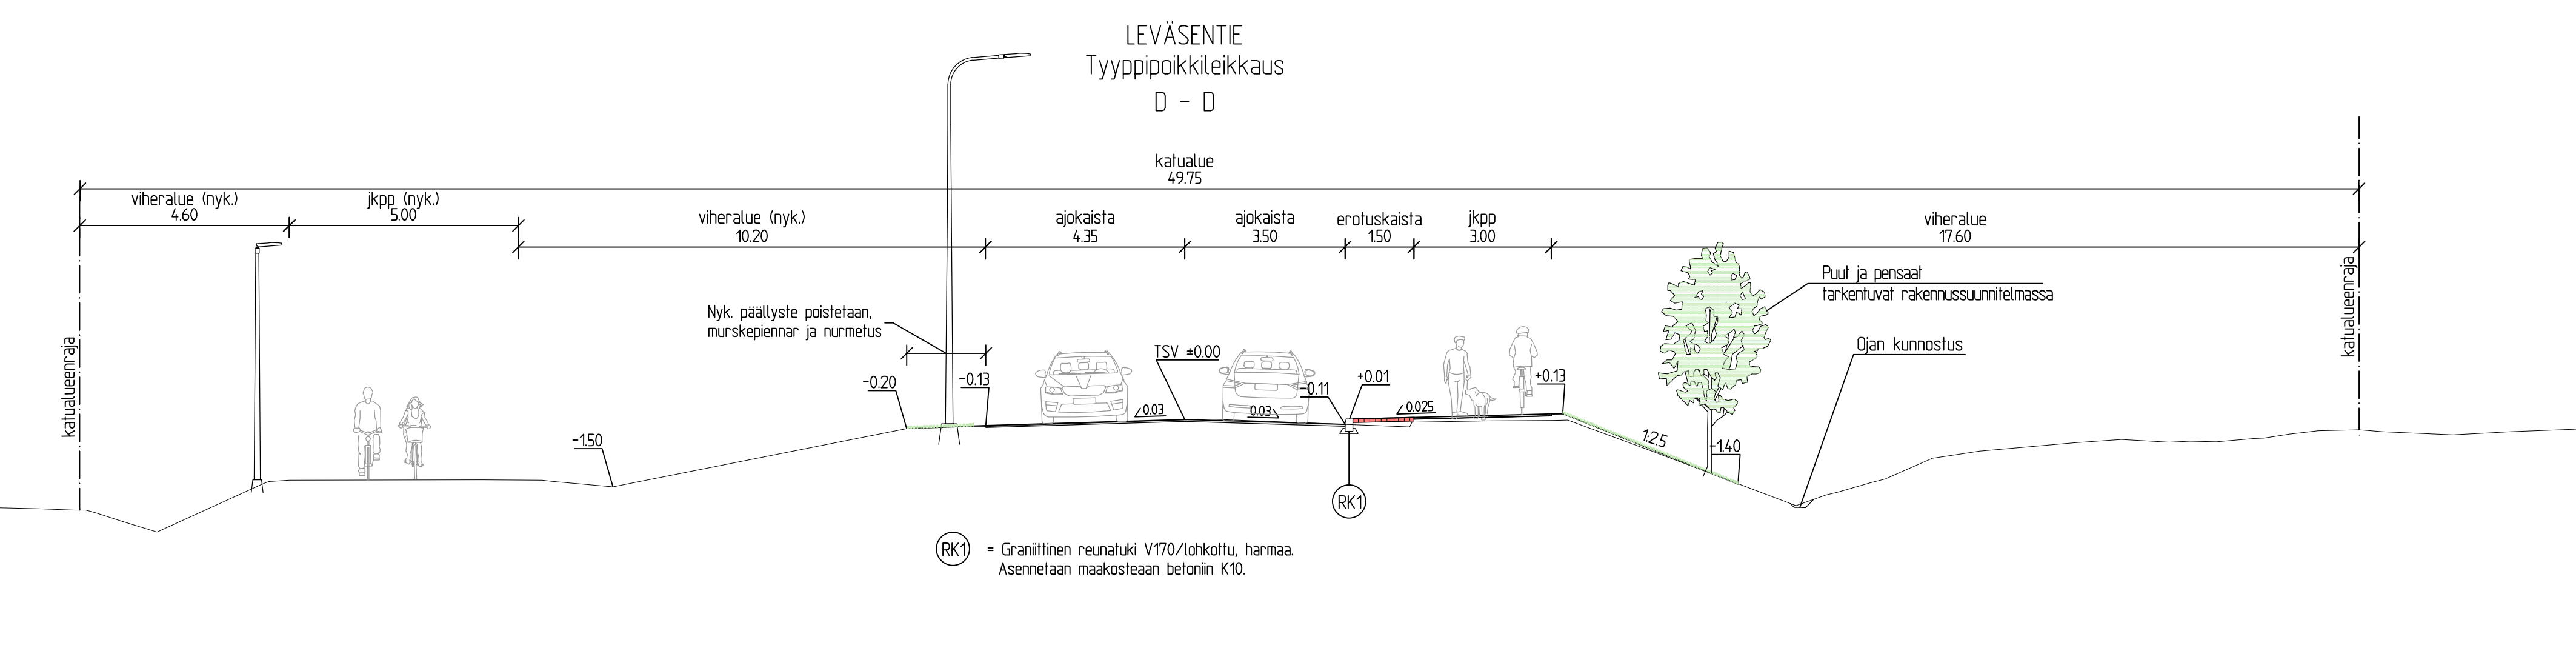
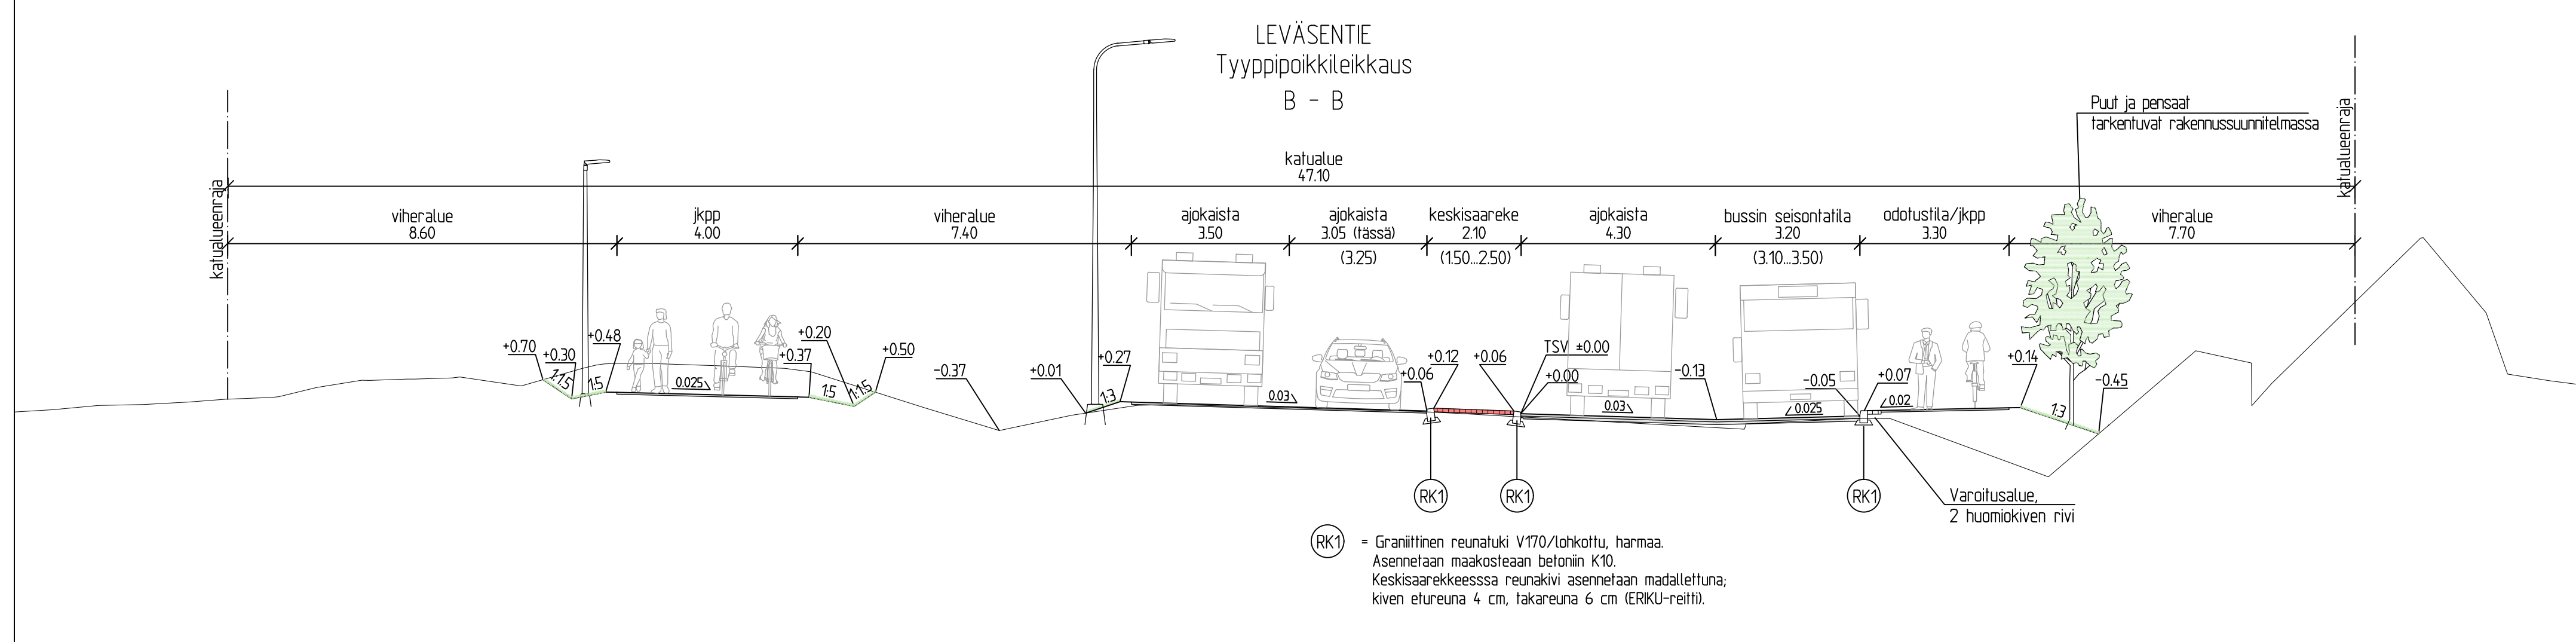
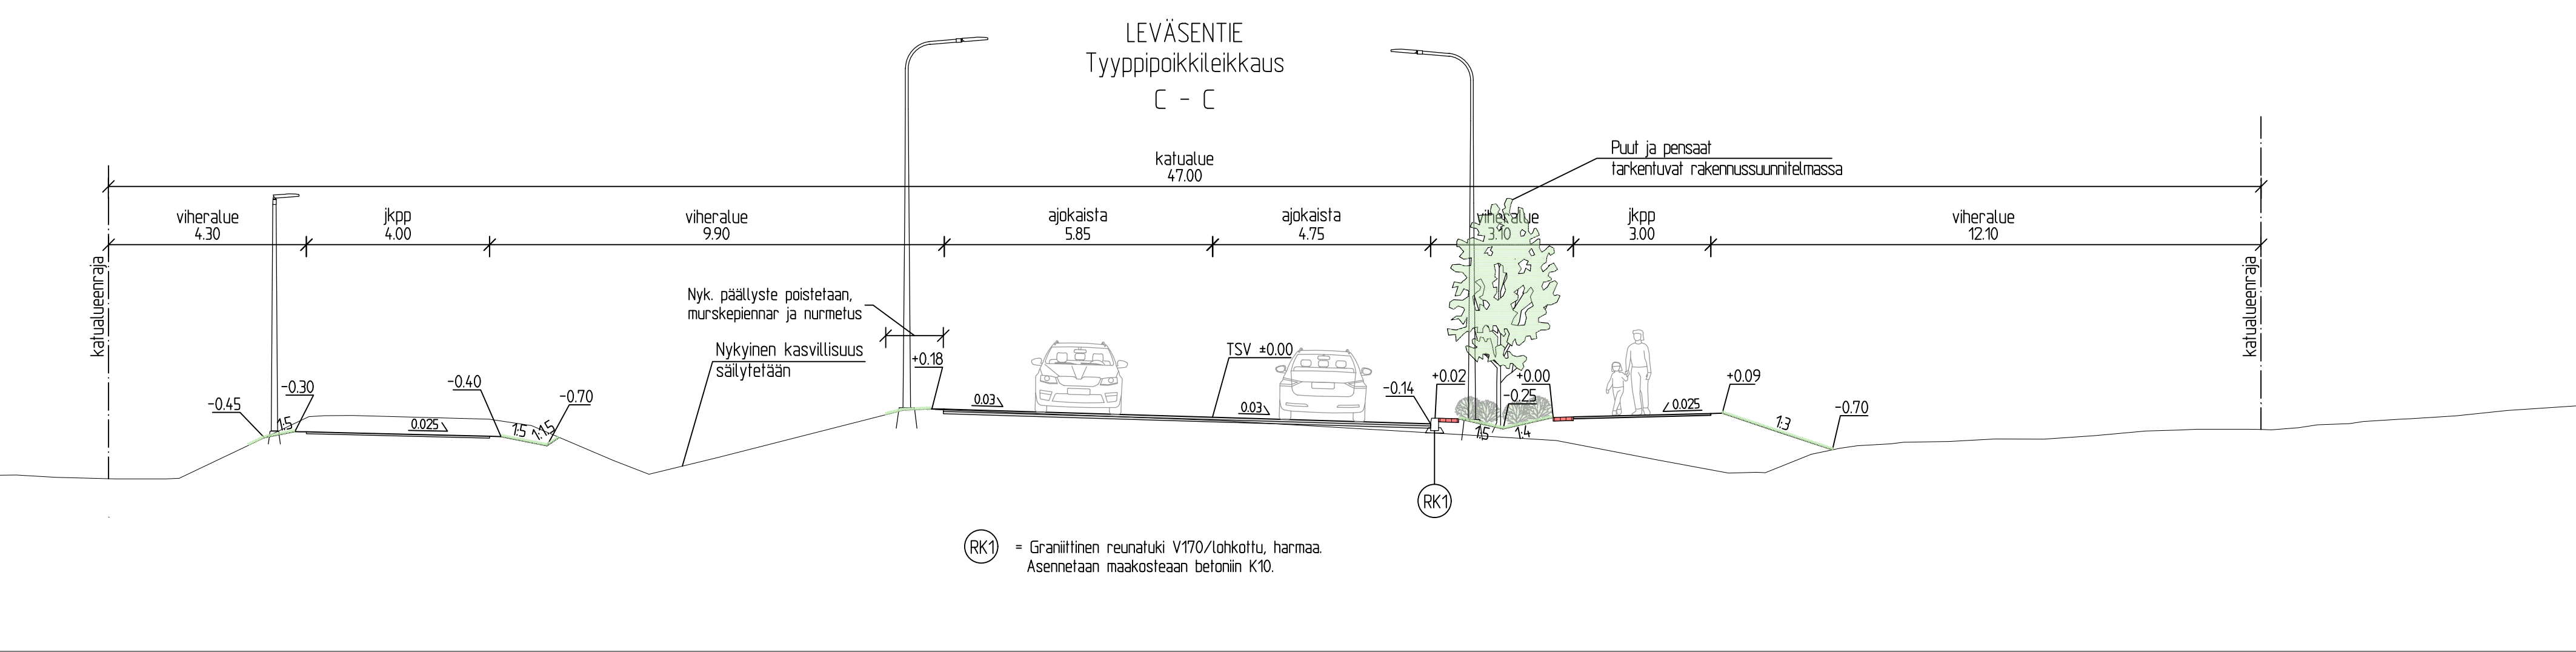


**MERKINTÖJEN SELITYKSET**

	Katualueen raja		Korttien numero
	Rakennus, nykyinen		Tontin numero
	Suunniteltu kadun (kinnäärin) korko		Maanpinnan tllm. korkeus tontilla
	Paalustuslukema		Leikkaus
	Granitiinen reunakivi (V70). Reunakiven näkyvä 12 cm		
	Granitiinen madallettu reunakivi (V70) Numero osoittaa reunatuen näkyvän letureuna 3 cm, takareuna 6 cm		
	Granitiinen madallettu reunakivi (V70) Numero osoittaa reunatuen näkyvän letureuna 4 cm, takareuna 6 cm		
	Betoniinen reunakivi Numero osoittaa reunatuen näkyvän (12 cm)		
	Betoniinen upotettu reunakivi Numero osoittaa reunatuen näkyvän (3 cm)		
	Granitiinen luskakivi reunakivi (LR70) Numero osoittaa reunatuen näkyvän letureuna 0 cm, takareuna 4 cm		
	Reunakivi asfaltin tasossa		

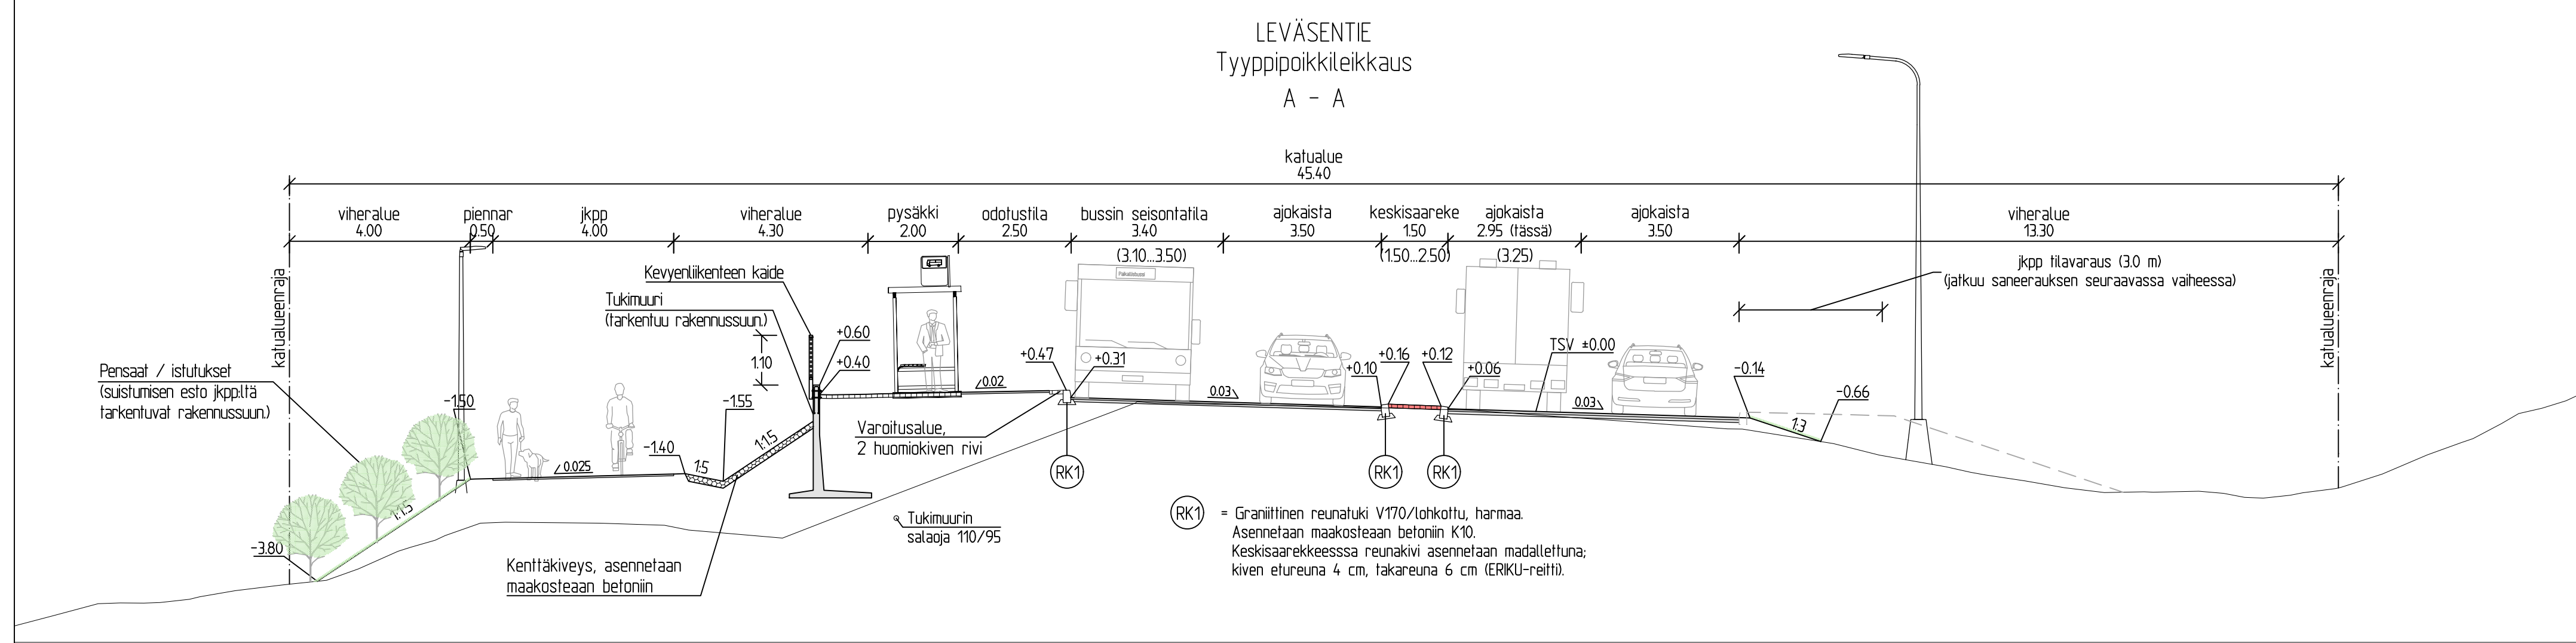

	Ajratusta, asfaltti		Ylietävä nupukevyys
	Yhdistetty jalankulku ja pyöräilyväylä, asfaltti		Eroososuojaus, kenttäkivi
	Betonikivipäällyste, värilinen		Maisemanurmi
	Betonikivipäällyste (huomokiveyys), väkoinen		Istutettava pensasalue
	Kivihukka		Pyöräilyn jatke
	Nurmikivi		Suojate
	Poistettava lehtipuu		Väläyspiiväys, nykyinen. Poistetaan erill. suunnitelmassa
	Alueelta poistetaan puu, aluerajaviiva		Väläyspiiväys, uusi
	Istutettava puu		Tukimuri
	Huleveskavon ohjeellinen sijainti		Hulevesiviemäri ja -kaivot, nykyisiä
	Hulevesitarkastuskavon ohjeellinen sijainti		Nykyinen rumpu
	Huleveskitakavon ohjeellinen sijainti		Penkki ja roskakori
	Huleveden läpivirtauskavon ohjeellinen sijainti		Avo-otja ja otjapainne, nykyinen
	Hulevesiviemäri ohjeellinen sijainti		Avo-otja, suunniteltu
	Huleveden tonttihiilä		

**KORKEUSARJESTELMA N2000**  
KOORDINAATTIJÄRJESTELMÄ ETRS-N2011

Liite on allekirjottu komeellisesti Kuopion kaupungin osastonjohtajajärjestelmässä.  
Allekirjoituksen oikeellisuuden voi todentaa kirjastoista.

K			
B			
MUUTOS/ARJESTELMA	PIIVIKS	NMI	
Kode	Firustuksen sisäisiä	Mittakaava	
LEVÄNEN 14	ASEMAPIIRUSTUS	1:500	
LEVÄSENTIE	POIKKILEIKKAUS	1:100	
LEVÄSENTIE 7h - Leväsentie 26			
Firustaja	KATU- JA HULEVESISUUNNITELMA		
Päivä	11.12.2023	Suun. oik.	H11
Hv.	A. RÄSÄNEN	Arvio	499/2023
Aiempi tek.		Pöytäkirja	0163
Suun./tek.	P. PAKKARINEN	Pö. no	
Pkl.			1
Suunnitteluala, työnnumero ja piirustuksen numero	Muutos		
<b>FCG</b>	<b>KTL</b>		
Miekkola 1, 70210 Kuopio Puh. 010 4950, www.fcg.fi	Tiedosto		
Päiväys 24.11.2023	Suun./Pirt. J. JÄÄSKELÄINEN, INS.		A
Pääsuunn. J. JÄÄSKELÄINEN, INS.	Tarkastaja J. SILVENNÖNEN, INS.		S
Hv. P. VAINOLA, INS.	Yhteyshenkilö J. JÄÄSKELÄINEN, INS.		