

LIITE 3



LÄNSI-PUIJON PÄIVÄKOTI

SUURMÄENTIE 228
70280 KUOPIO

TONTTI: 404 : 1 : 5
PINTA-ALA 12 400 m²

LAAJUUSTIEDOT RAKENNUKSITTAIN:

	KERROSALA
AVOIN PÄIVÄKOTI (HIRSIRAKENNUS)	279 m ²
UUSI PÄIVÄKOTI	~1100 m ²
50-LUVUN LAAJENNUS	757 m ²
YHTEENSÄ	2136 m ²

PURETTAVAT RAKENNUKSET:

	KERROSALA
A TALOUSRAKENNUS	84 m ²
B ESIOPETUSRAKENNUS	300 m ²
YHTEENSÄ	384 m ²

PIHARAKENNUKSET:


PIHAVARASTOT (kylmä) ~67 m²
PYÖRÄKATOS (kylmä) ~53 m²

AUTOPAIKAT TONTILLA:

UUDET AUTOPAIKAT 28 ap

Suunnitelmissa käytetty korkeusjärjestelmä N2000			Suunnitelmissa käytetty tasokoordinaatisto ETRS-GK27		
Kaupunginosa/Kylä 404	Kortteli/Tila 1	Tontti/Rnro 5	Viranomaisen merkintöjä		
Rakennustoimenpide		Hankenumero/Työnnumero	Piirustustaj LUONNOS	Juokseva nro	
Rakennuskohteen nimi ja osoite LÄNSI-PUIJON PÄIVÄKOTI SUURMÄENTIE 228 70280 KUOPIO			Piirustuksen sisältö ASEMAPIIRUSTUS VE1 TONTINKÄYTTÖLUONNOS	Mittakaava 1:500	
Suunnittelija ARK		Piirustuksen nro AD10001	Muutos		
Päiväys 29.09.2023		Pääsuunnittelija	PiirL. HS		
PL 1097 70111 KUOPIO SUOKATU 42 B etunimi.sukunimi@kuopio.fi		Rakennussuunnittelija			



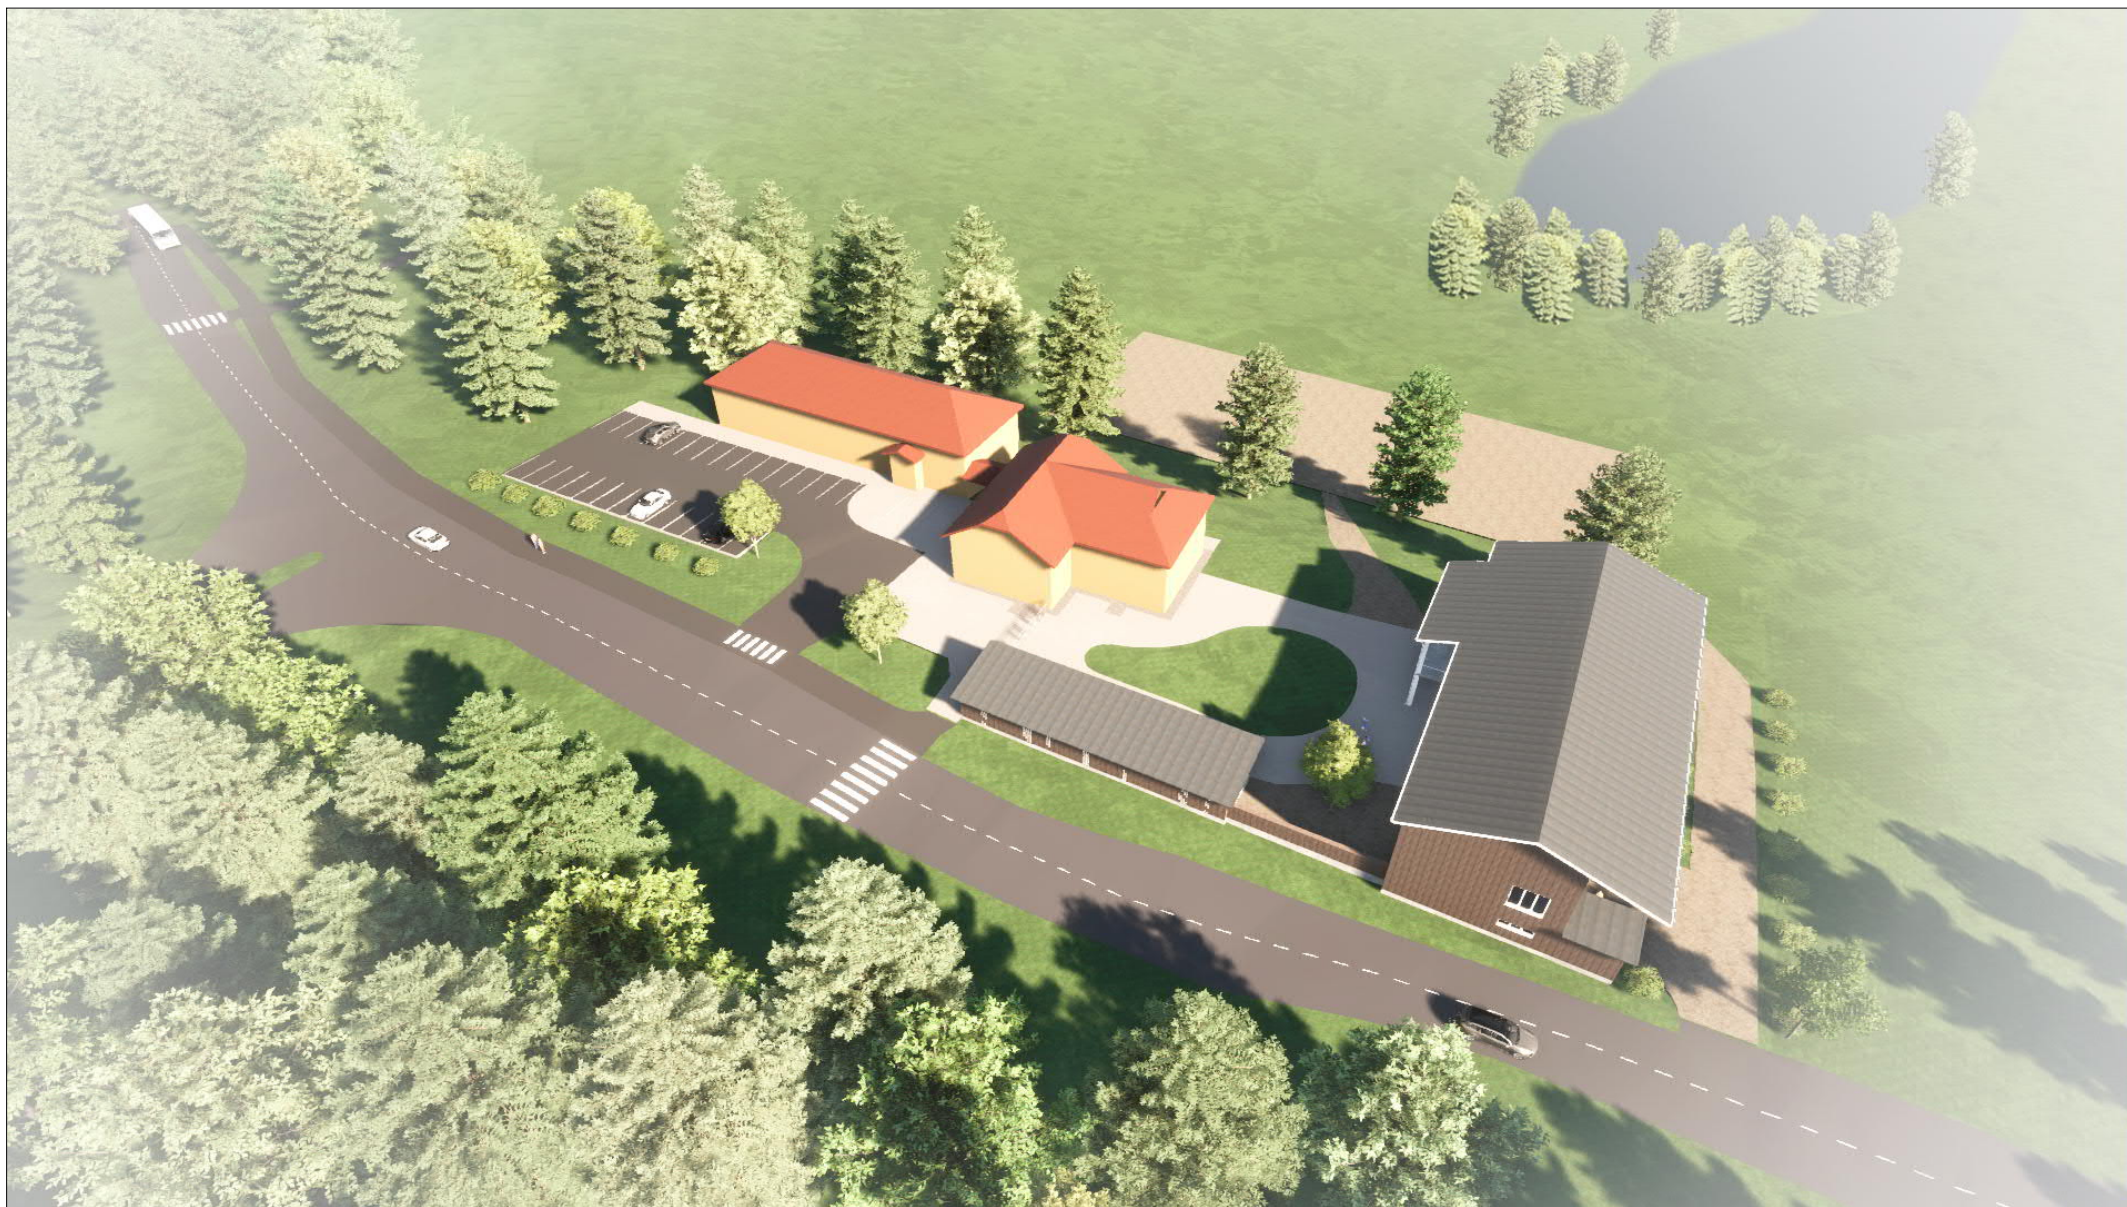






KUOPION
TILAPALVELUT

LÄNSI-PUIJON PÄIVÄKOTI
VE1 HAVAINNEKUVA JULKULAN SUUNNASTA
SUURMÄENTIE 228, 70280 KUOPIO

29.09.2023

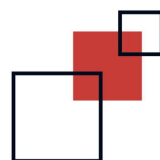

KUOPION
TILAPALVELUT

LÄNSI-PUIJON PÄIVÄKOTI
VE1 HAVAINNEKUVA PELLON SUUNNASTA
SUURMÄENTIE 228, 70280 KUOPIO

29.09.2023



LÄNSI-PUIJON PÄIVÄKOTI

SUURMÄENTIE 228
70280 KUOPIO

TONTTI: 404 : 1 : 5
PINTA-ALA 12 400 m²

LAAJUUSTIEDOT RAKENNUKSITTAIN:

	KERROSALA
AVOIN PÄIVÄKOTI (HIRSIRAKENNUS)	279 m ²
UUSI PÄIVÄKOTI	~1100 m ²
VARAUS LISÄRAKENTAMISELLE	~385 m ²
YHTEENSÄ	1764 m²

PURETTAVAT RAKENNUKSET:

	KERROSALA
A TALOUSRAKENNUS	84 m ²
B ESIOPETUSRAKENNUS	300 m ²
C 50-LUVUN LAAJENNUS	757 m ²
YHTEENSÄ	384 m²


UUDET PIHARAKENNUKSET:

PIHAVARASTOT (kylmä) ~67 m²
PYÖRÄKATOS (kylmä) ~53 m²


AUTOPAIKAT TONTILLA:

UUDET AUTOPAIKAT 24 ap

Suunnitelmasso käytetty korkeusjärjestelmä			Suunnitelmasso käytetty tasokoordinaatisto		
N2000			ETRS-GK27		
Kaupunginosa/Kylä	Korttel/Tila	Tontti/Rnro	Viranomaisen merkintöjä		
404	1	5			
Rakennusostimenpide	Hankenumero/Työnnumero	Piirustustaj	Juokseva nro		
		LUONNOS			
Rakennuskohteen nimi ja osoite			Piirustuksen sisältö		
LÄNSI-PUIJON PÄIVÄKOTI			ASEMAPIIRUSTUS VE2		
SUURMÄENTIE 228			TONTINKÄYTTÖLUONNOS		
70280 KUOPIO			1:500		
Suunnittelija		Piirustuksen nro	Muutos		
ARK		AD10001			
Päiväys	Pääsuunnittelija	PiirL	HS		
29.09.2023	Rakennussuunnittelija				
 KUOPION TILAPALVELUT PL 1097 70111 KUOPIO SUOKATU 42 B etunimi.sukunimi@kuopio.fi					

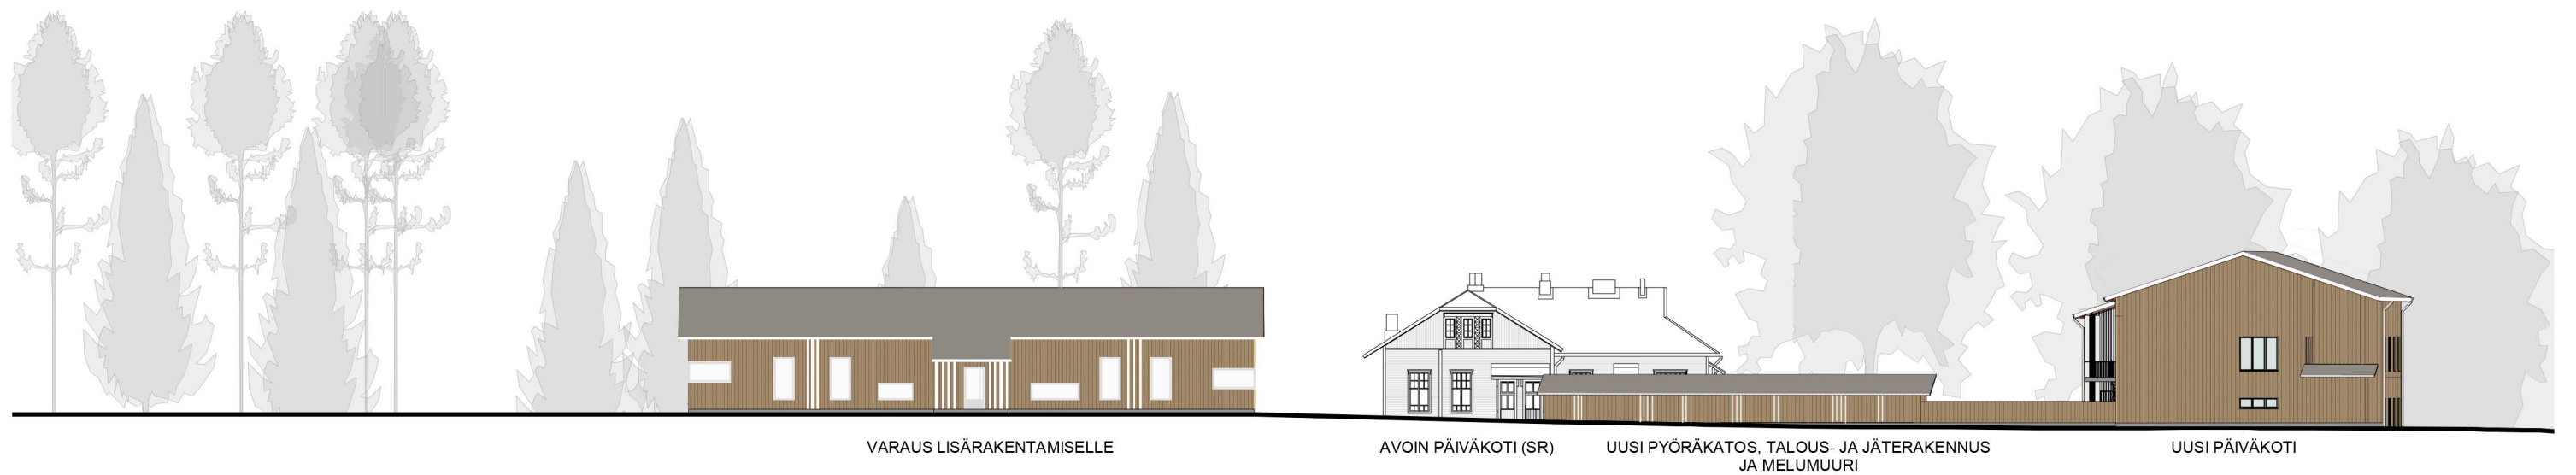



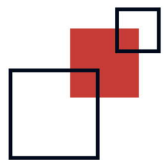

KUOPION
TILAPALVELUT

LÄNSI-PUIJON PÄIVÄKOTI
VE2 HAVAINNEKUVA KESKUSTAN SUUNNASTA
SUURMÄENTIE 228, 70280 KUOPIO

29.09.2023



LÄNSI-PUIJON PÄIVÄKOTI
VE2 HAVAINNEKUVA JULKULAN SUUNNASTA
SUURMÄENTIE 228, 70280 KUOPIO

29.09.2023

