LIITE 2

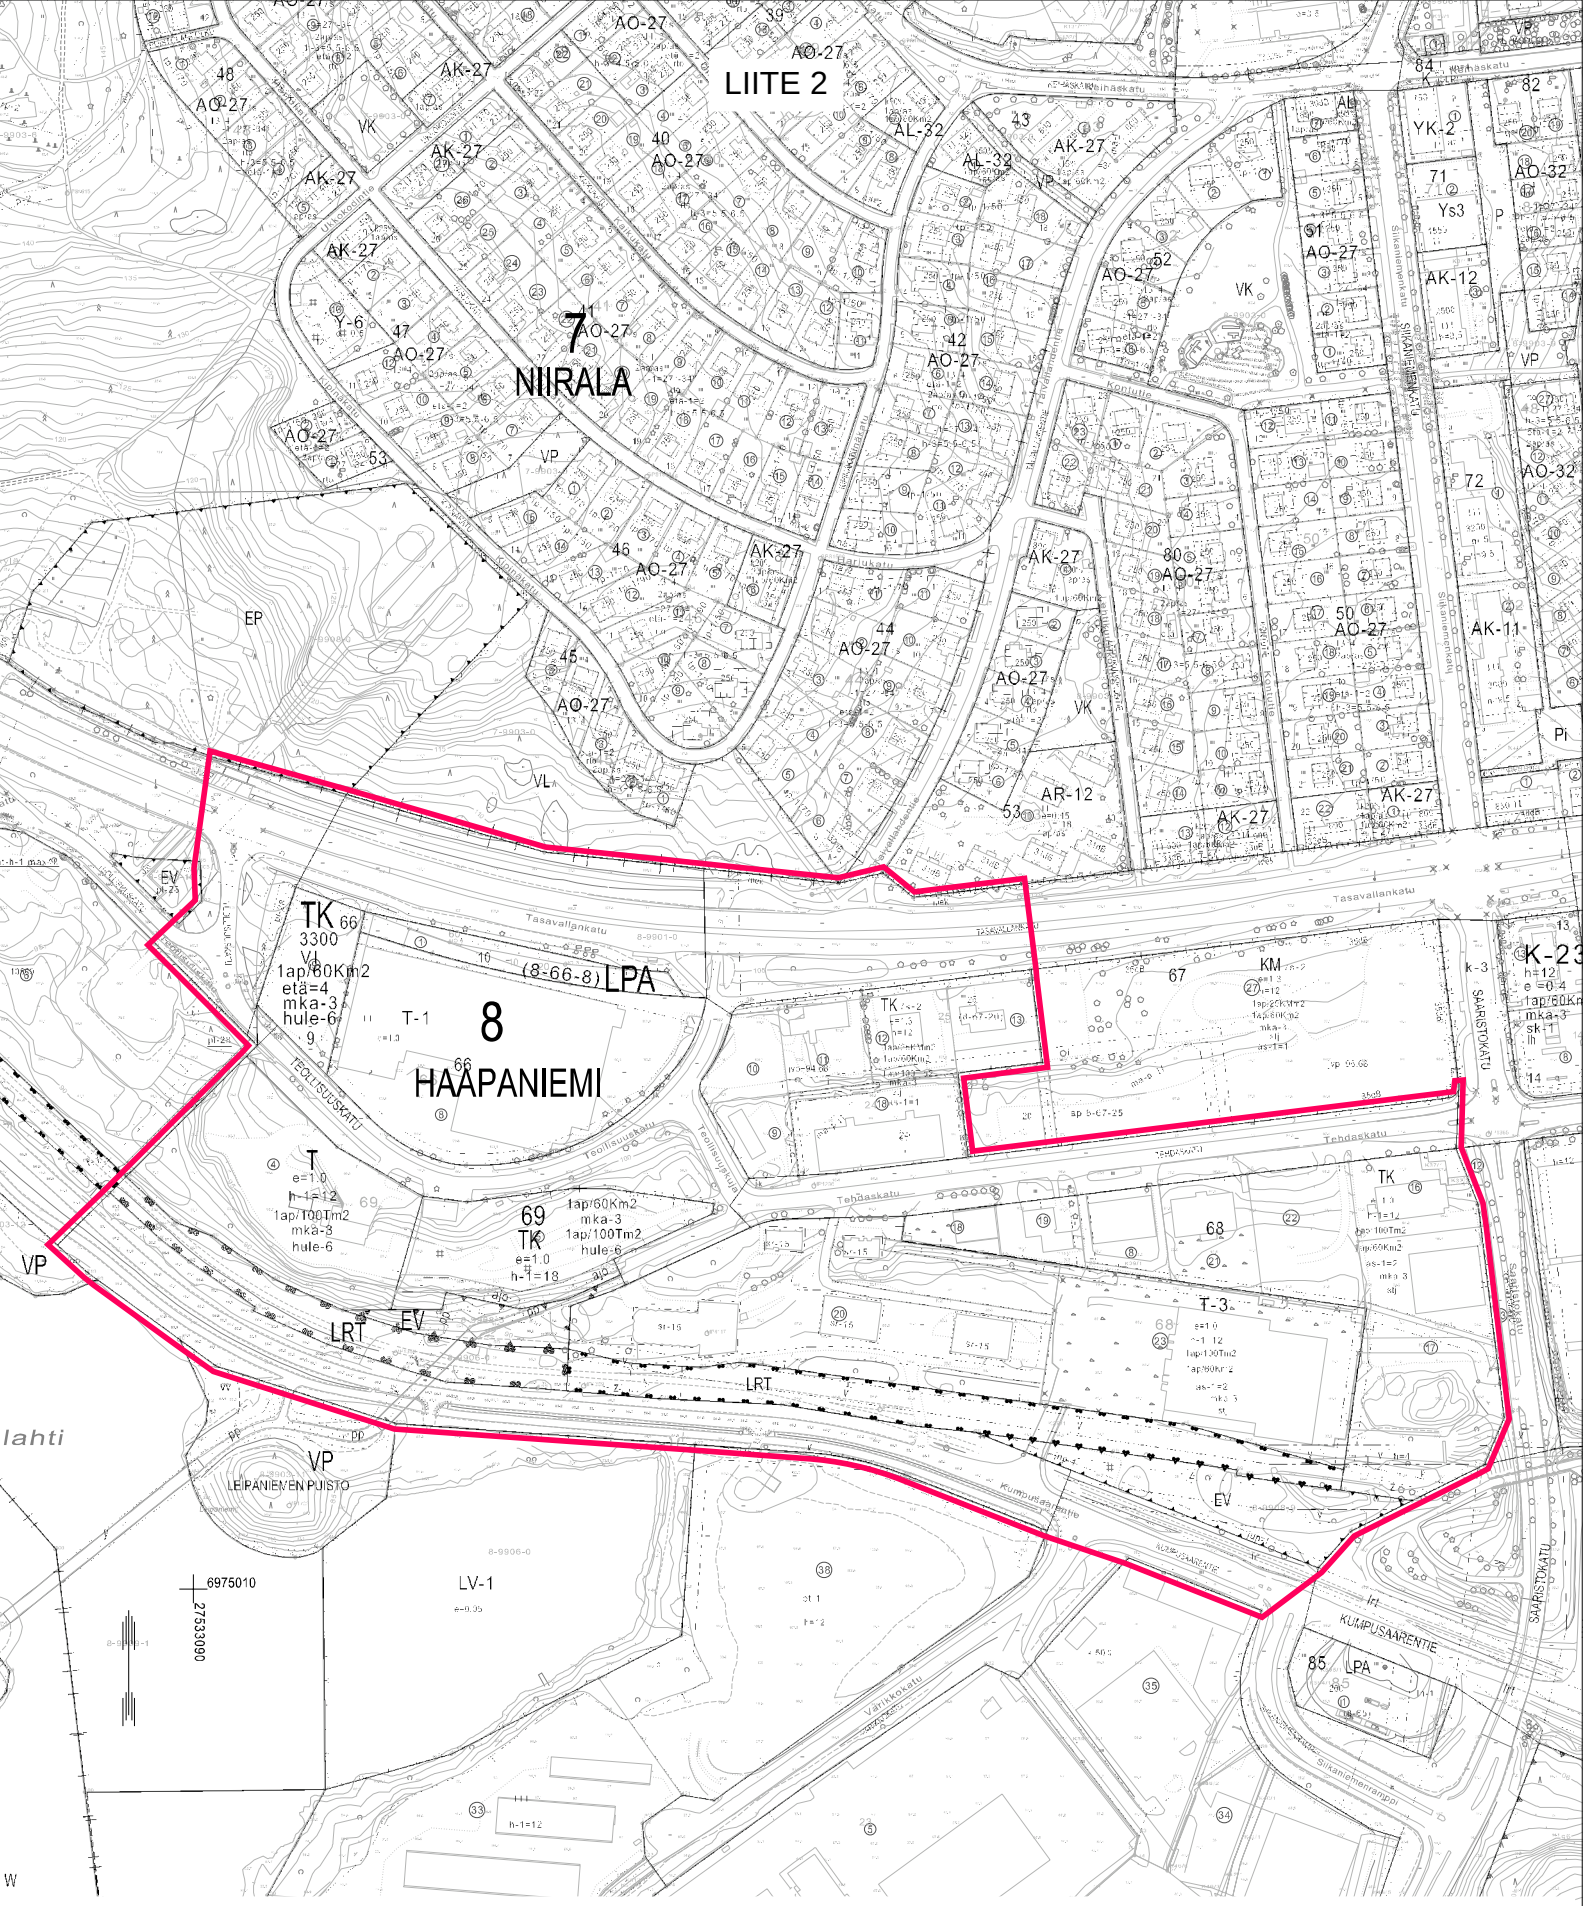

OTE AJANTASA-ASEMAKAAVASTA JA POISTETTAVA ASEMAKAAVA