

KOORDINAATTILUETTELO - ETRS-GK27

N:O	X	Y
1	6975289.011	27533347.308
2	6975234.143	27533234.202
3	6975236.497	27533220.525
5	6975259.922	27533182.109
11	6975281.873	27533160.220
15	6975368.386	27533180.385
16	6975338.076	27533319.062
160	6975296.052	27533351.908
161	6975306.751	27533355.619
162	6975313.866	27533354.204
163	6975323.039	27533355.429

MUODOSTUMINEN



KIINTEISTÖ	P-ALA	OSAPINTA-ALA	KIINTEISTÖ	M-ALA
297-008-0066-0011	18282	505	297-008-0066-0001	
		16076	297-008-0066-0008	
		8	297-008-9901-0000	
		1147	297-407-0002-0000	
		546	297-407-0006-0000	

TONTTIJAKO		1:1000	ASIANRO	351/10.01.00/2024
ASEMAKAAVA		VAHVISTETTU		
nro.	891	pvm.		
TONTTIJAOSSA MUUTTUVAT TONTIT			8, 10	
TONTTIJAON LAATI		17.01.2024	MUODOSTUVAT TONTIT	
			KAUPUNGINOSA	8
LASKI	AP	Asiakirja on allekirjoitettu koneellisesti Kuopion kaupungin asianhallintajärjestelmässä. Allekirjoituksen oikeellisuuden voi todentaa kirjaamosta.	KORTTELI	66
PIIRSI	AP		TONTIT	11
TARK			TJNRO	3963
HYVÄKSYTTY ASEMAKAAVAN YHTEYDESSÄ				
VOIMAANTULOPÄIVÄMÄÄRÄ				

Anu Paananen

KOORDINAATTILUETTELO - ETRS-GK27



N:O	X	Y
16	6975238.449	27533499.771
18	6975229.899	27533430.298
25	6975272.126	27533404.994
27	6975283.115	27533494.317
28	6975288.614	27533538.978
34	6975337.750	27533532.979
164	6975318.624	27533377.566
165	6975324.314	27533423.802
166	6975331.276	27533480.375
167	6975282.138	27533486.375
168	6975275.178	27533429.801
169	6975266.011	27533355.273
170	6975283.842	27533364.562
171	6975297.204	27533369.232
172	6975255.918	27533346.412
173	6975242.034	27533349.009
174	6975236.435	27533365.030
175	6975228.766	27533392.698
176	6975227.455	27533410.448

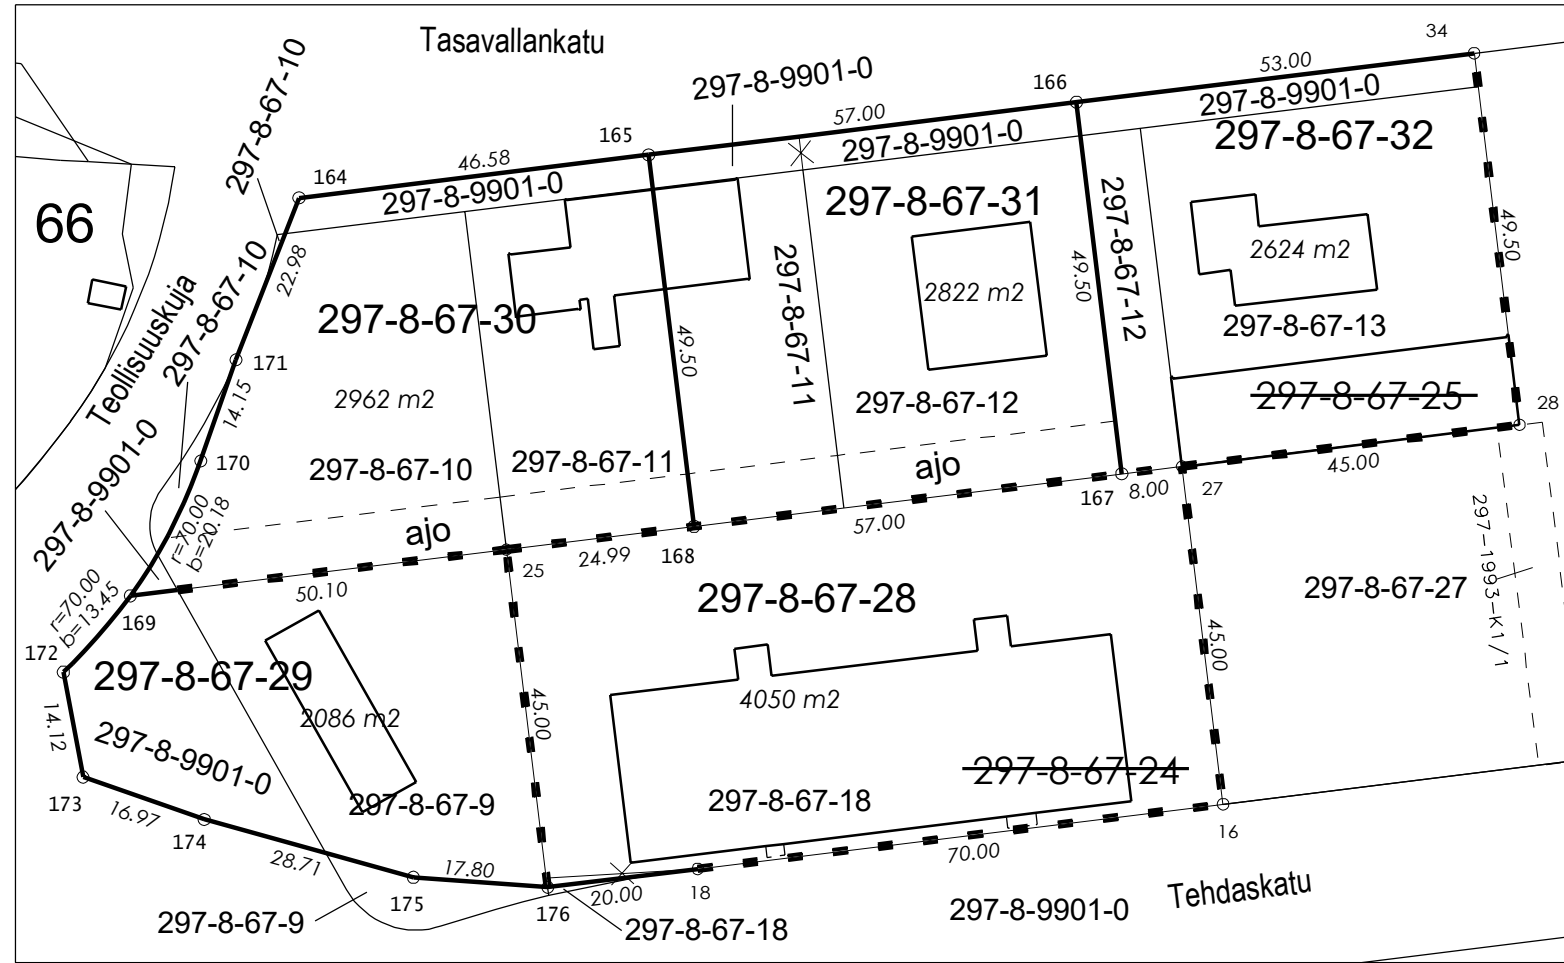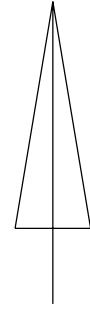

MUODOSTUMINEN

KIINTEISTÖ	P-ALA	OSAPINTA-ALA	KIINTEISTÖ	M-ALA
297-008-0067-0028	4050	4050	297-008-0067-0018	
297-008-0067-0029	2086	1473	297-008-0067-0009	
		613	297-008-9901-0000	
297-008-0067-0030	2962	1606	297-008-0067-0010	
		1125	297-008-0067-0011	
		231	297-008-9901-0000	
297-008-0067-0031	2822	900	297-008-0067-0011	
		1665	297-008-0067-0012	
		257	297-008-9901-0000	
297-008-0067-0032	2624	360	297-008-0067-0012	
		2025	297-008-0067-0013	
		239	297-008-9901-0000	

TONTTIJAKO	1:1000	ASIANRO	351/10.01.00/2024
ASEMAKAAVA	VAHVISTETTU		
nro. 891	pvm.		
TONTTIJAOSSA MUUTTUVAT TONTIT		9 - 13, 18, 24, 25	
TONTTIJAON LAATI	18.01.2024	MUODOSTUVAT TONTIT	
		KAUPUNGINOSA	8
LASKI AP	Asiakirja on allekirjoitettu koneellisesti Kuopion kaupungin asianhallintajärjestelmässä. Allekirjoituksen oikeellisuuden voi todentaa kirjaamosta.	KORTTELI	67
PIIRSI AP		TONTIT	28-32
TARK		TJNRO	3964
HYVÄKSYTTY ASEMAKAAVAN YHTEYDESSÄ			
VOIMAANTULOPÄIVÄMÄÄRÄ			

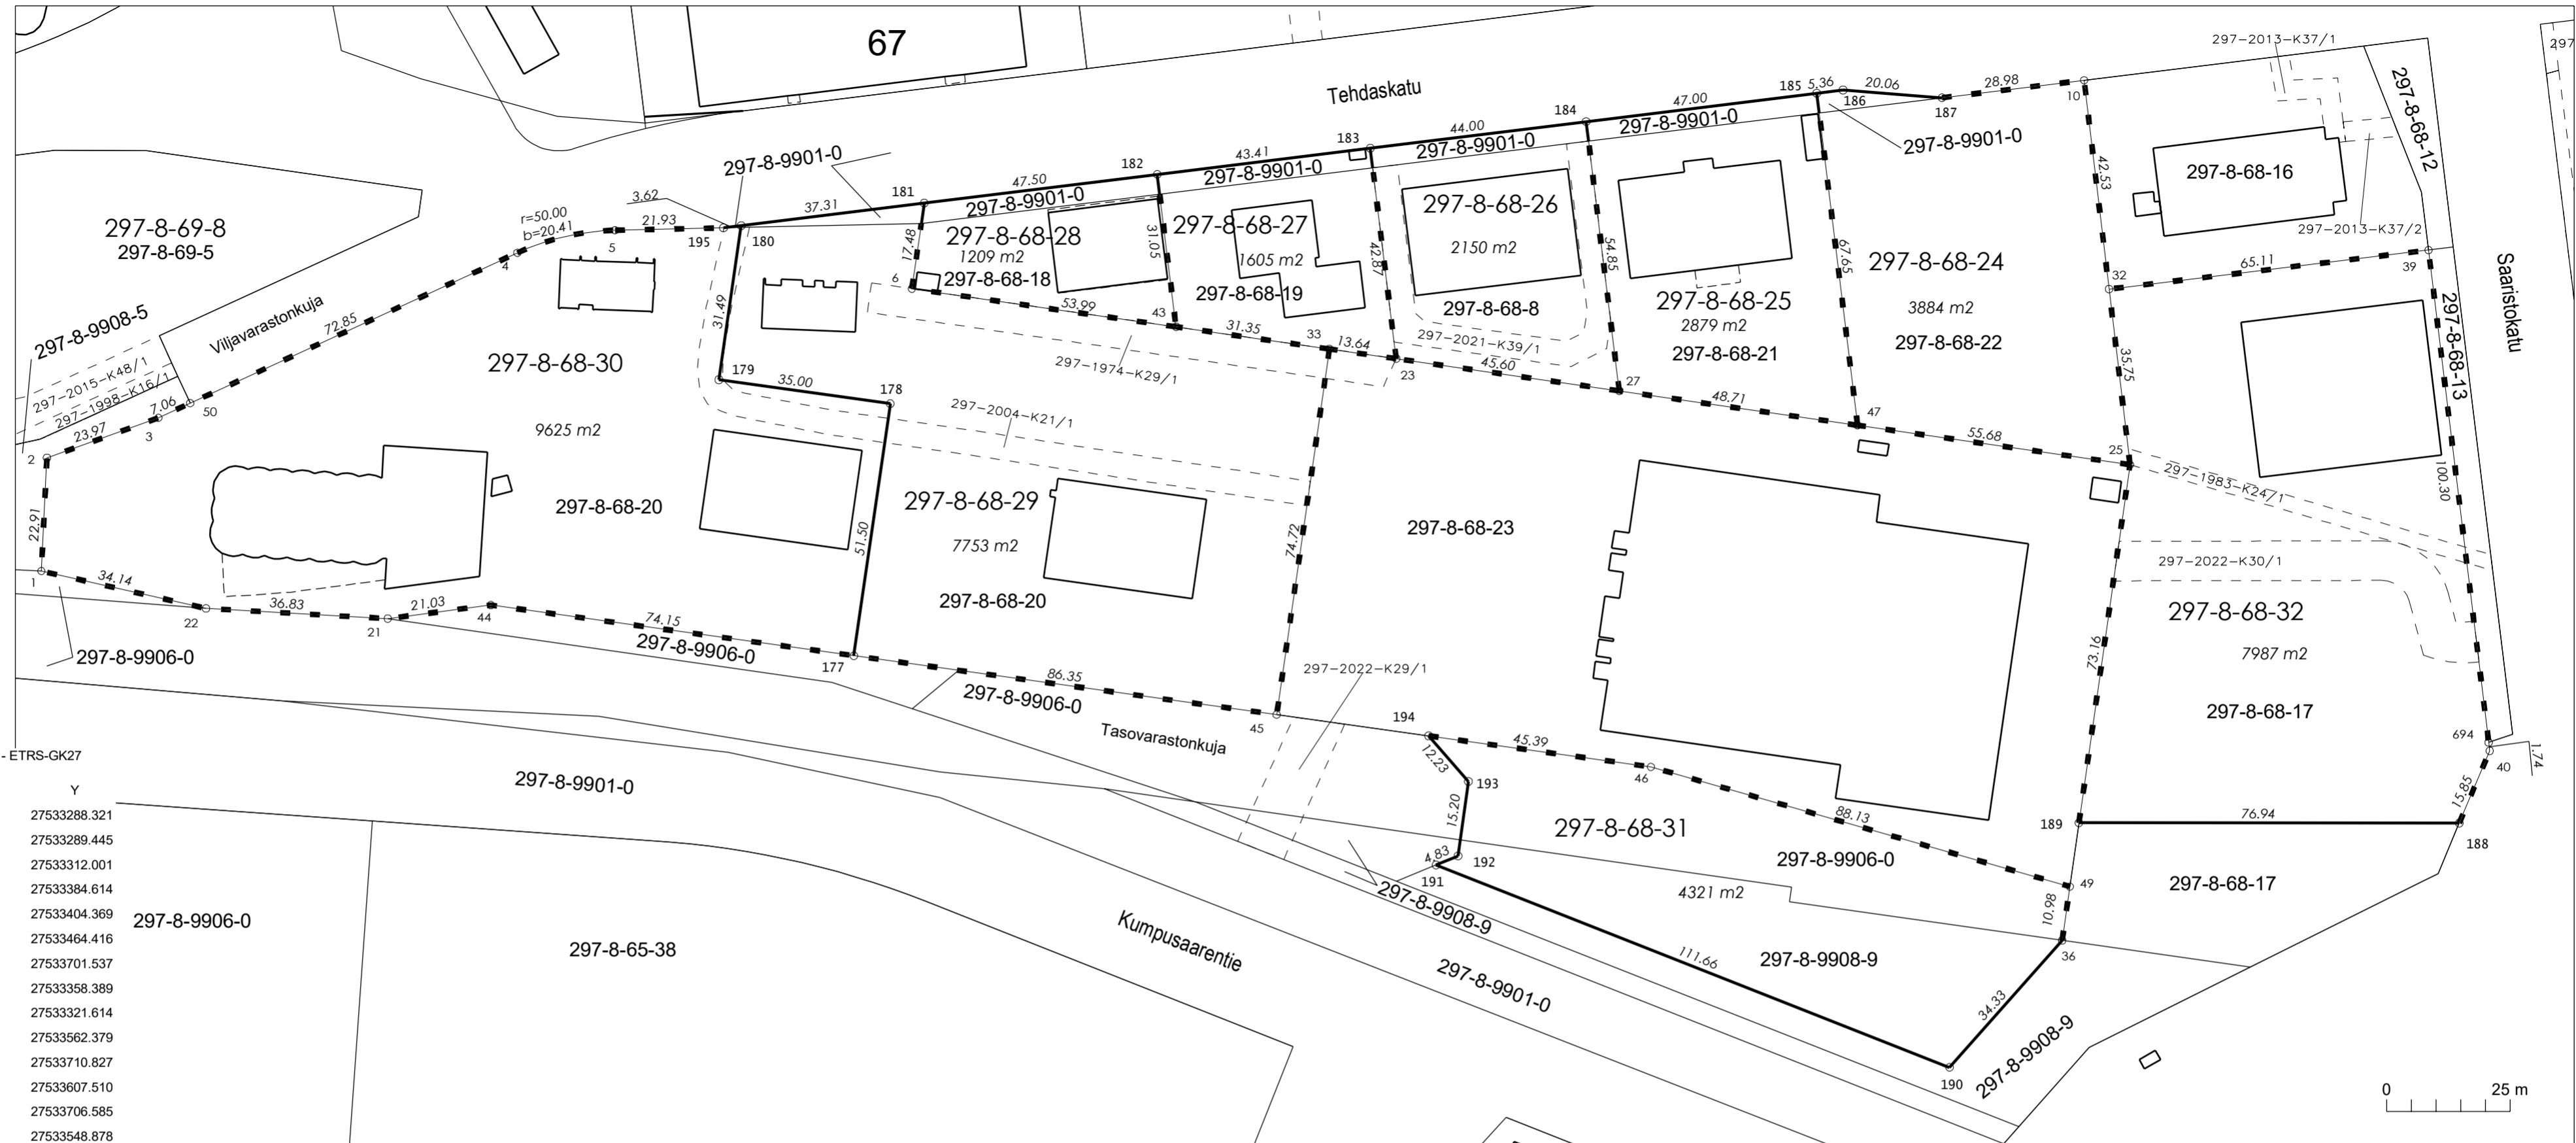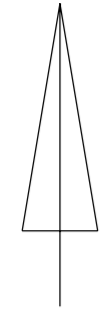


KOORDINAATILUETTELO - ETRS-GK27

N:O	X	Y
1	6975136.837	27533288.321
2	6975159.715	27533289.445
3	6975167.825	27533312.001
4	6975201.186	27533384.614
5	6975205.741	27533404.369
6	6975193.929	27533464.416
10	6975236.075	27533701.537
21	6975127.210	27533358.389
22	6975129.268	27533321.614
23	6975179.782	27533562.379
25	6975158.343	27533710.827
27	6975173.265	27533607.510
32	6975193.843	27533706.585
33	6975181.732	27533548.878
36	6975062.137	27533697.094
39	6975201.734	27533771.215
40	6975100.455	27533783.590
43	6975186.213	27533517.850
44	6975129.942	27533379.236
45	6975107.781	27533538.198
46	6975097.227	27533613.906
47	6975166.303	27533655.715
49	6975073.010	27533698.646
50	6975170.772	27533318.416
177	6975119.704	27533452.677
178	6975170.675	27533460.044
179	6975175.508	27533425.379
180	6975206.674	27533429.884
181	6975211.231	27533466.917
182	6975217.033	27533514.057
183	6975222.335	27533557.141
184	6975227.709	27533600.810
185	6975233.450	27533647.456
186	6975234.105	27533652.778
187	6975232.535	27533672.778
188	6975085.852	27533777.426
189	6975085.916	27533700.488
190	6975036.452	27533674.315
191	6975077.386	27533570.424
192	6975079.220	27533574.887
193	6975094.271	27533576.985
194	6975103.494	27533568.954
195	6975206.232	27533426.291
694	6975102.179	27533783.379

NO	MUODOSTUMINEN	P-ALA	OSAPINTA-ALA	KIINTEISTÖ	M-ALA
179					
180	297-008-0068-0024	3884	3823	297-008-0068-0022	
181			61	297-008-9901-0000	
182	297-008-0068-0025	2879	2691	297-008-0068-0021	
183			188	297-008-9901-0000	
184	297-008-0068-0026	2150	1974	297-008-0068-0008	
185			176	297-008-9901-0000	
186	297-008-0068-0027	1605	1431	297-008-0068-0019	
187			174	297-008-9901-0000	
188	297-008-0068-0028	1209	1017	297-008-0068-0018	
189			192	297-008-9901-0000	
190	297-008-0068-0029	7753	7672	297-008-0068-0020	
191			81	297-008-9901-0000	
192	297-008-0068-0030	9625	9624	297-008-0068-0020	
193			1	297-008-9901-0000	
194	297-008-0068-0031	4321	2148	297-008-9906-0000	
195			2173	297-008-9908-0009	
694	297-008-0068-0032	7987	7987	297-008-0068-0017	



TONTTIJAKO		1:1000	ASIANRO	351/10.01.00/2024
ASEMAKAAVA		VAHVISTETTU		
nro. 891	pvm.			
TONTTIJAOSSA MUUTTUVA TONTIT		8, 17, 18, 19, 20, 21, 22		
TONTTIJAON LAATI		18.01.2024	MUODOSTUVAT TONTIT	
		KAUPUNGINOSA 8		
LASKI	AP	Asiakirja on allekirjoitettu koneellisesti Kuopion kaupungin asianhallintajärjestelmässä. Allekirjoituksen oikeellisuuden voi todentaa kirjaamosta.		KORTTELI 68
PIIRSI	AP			TONTIT 24-32
TARK	Anu Paananen			TJNRO 3965
HYVÄKSYTTY ASEMAKAAVAN YHTEYDESSÄ				
VOIMAANTULOPÄIVÄMÄÄRÄ				

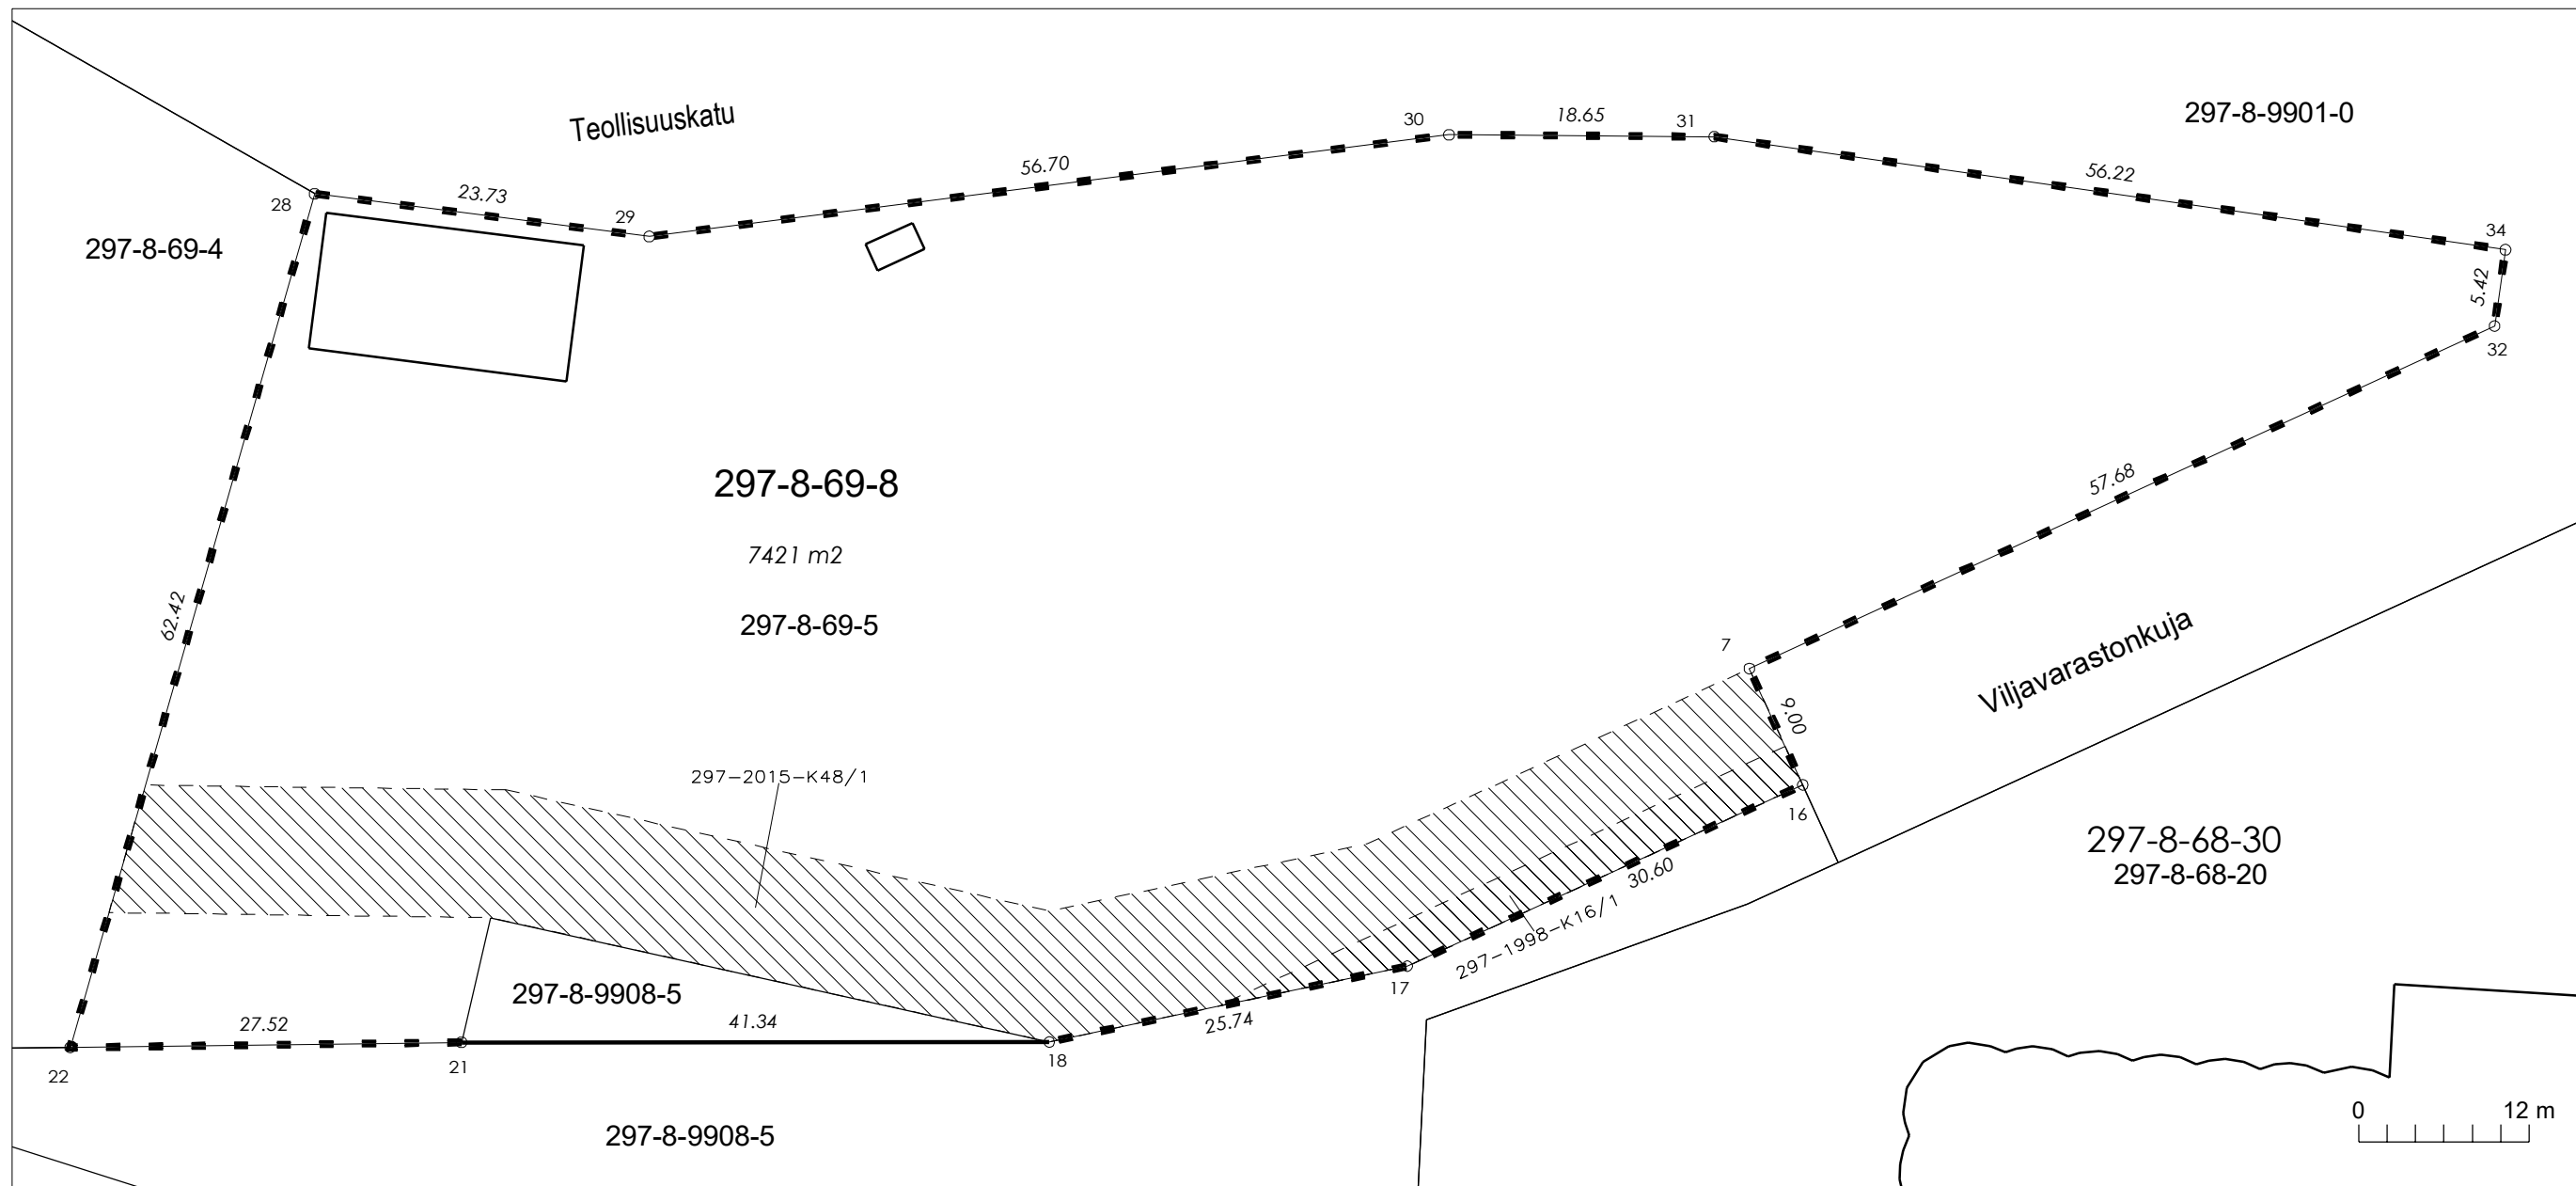

MUODOSTUMINEN

KIINTEISTÖ	P-ALA	OSAPINTA-ALA	KIINTEISTÖ	M-ALA
297-008-0069-0008	7421	7240	297-008-0069-0005	
		181	297-008-9908-0005	

KOORDINAATTILUETTELO - ETRS-GK27

N:O	X	Y
7	6975184.402	27533312.154
16	6975176.225	27533315.911
17	6975163.479	27533288.092
18	6975158.146	27533262.911
21	6975158.123	27533221.575
22	6975157.761	27533194.057
28	6975217.773	27533211.241
29	6975214.775	27533234.777
30	6975221.923	27533291.028
31	6975221.790	27533309.678
32	6975208.482	27533364.564
34	6975213.844	27533365.329

TONTTIJAKO	1:500	ASIANRO	351/10.01.00/2024
ASEMAKAAVA	VAHVISTETTU		
nro. 891	pvm.		
TONTTIJAOSSA MUUTTUVAT TONTIT		5	
TONTTIJAON LAATI	17.01.2024	MUODOSTUVAT TONTIT	
		KAUPUNGINOSA	8
LASKI AP	Asiakirja on allekirjoitettu koneellisesti Kuopion kaupungin asianhallintajärjestelmässä. Allekirjoituksen oikeellisuuden voi todentaa kirjaamosta.	KORTTELI	69
PIIRSI AP		TONTIT	8
TARK		TJNRO	3966
HYVÄKSYTTY ASEMAKAAVAN YHTEYDESSÄ			
VOIMAANTULOPÄIVÄMÄÄRÄ			