


A

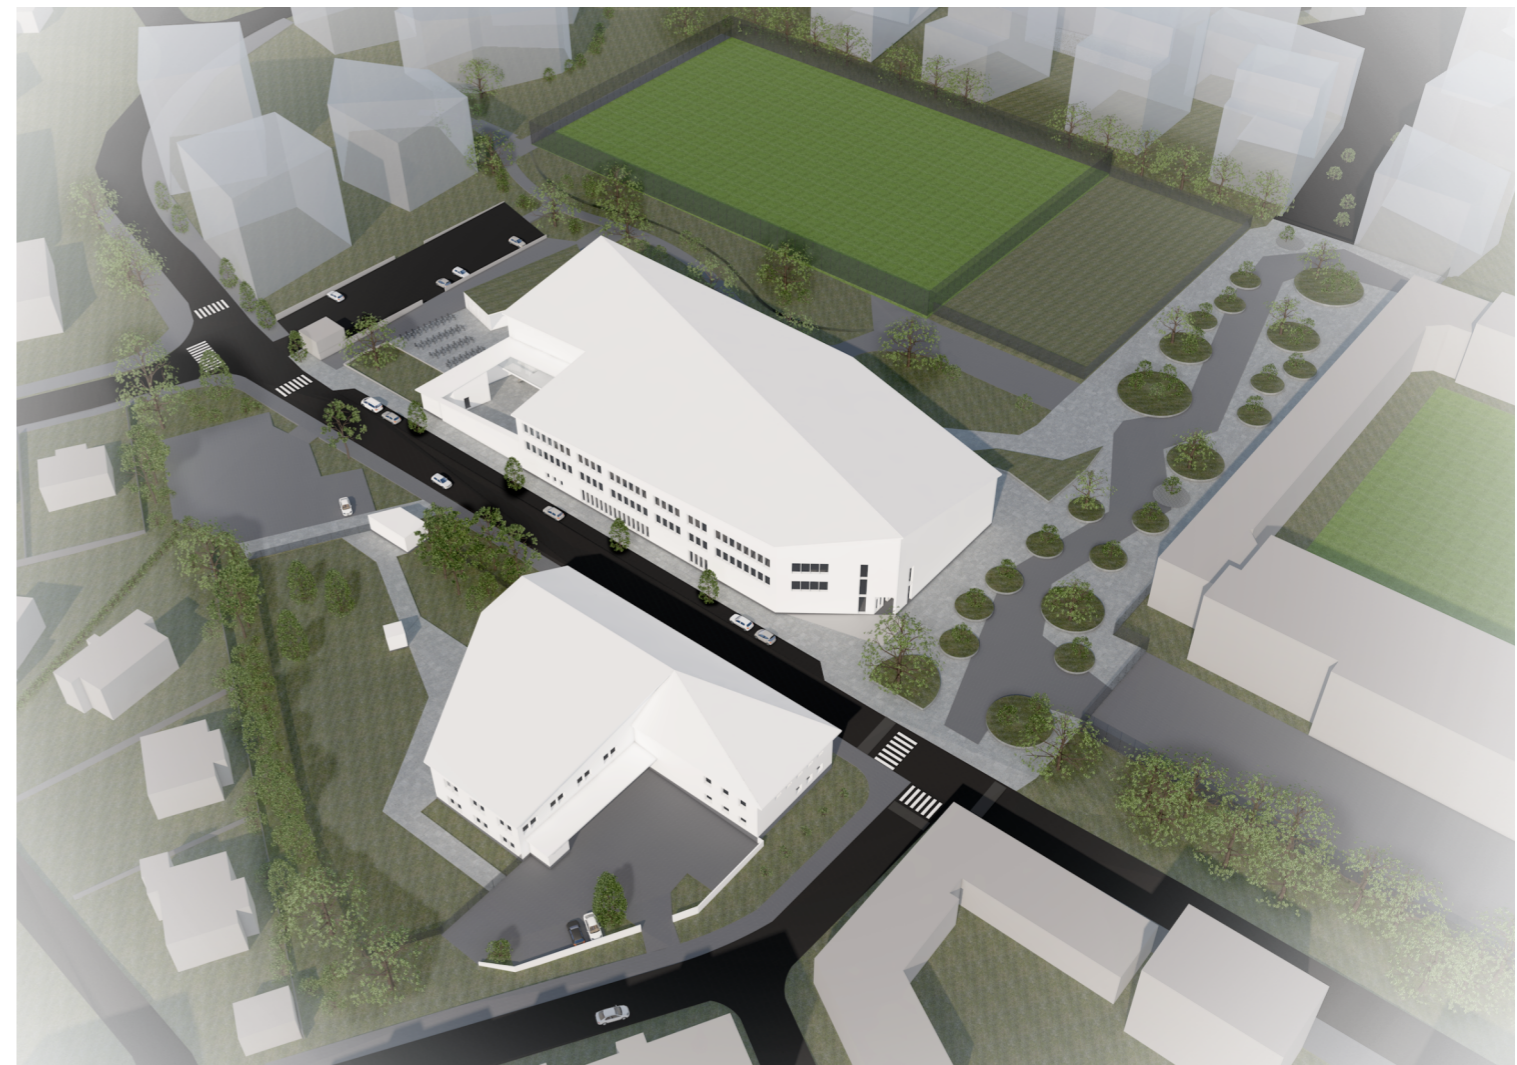


B

LIITE 3 Havainneaineisto

UUDEN MINNA CANTHIN KOULUN YMPÄRISTÖ

Haapaniemi

Asemakaavamuutos, luonnos

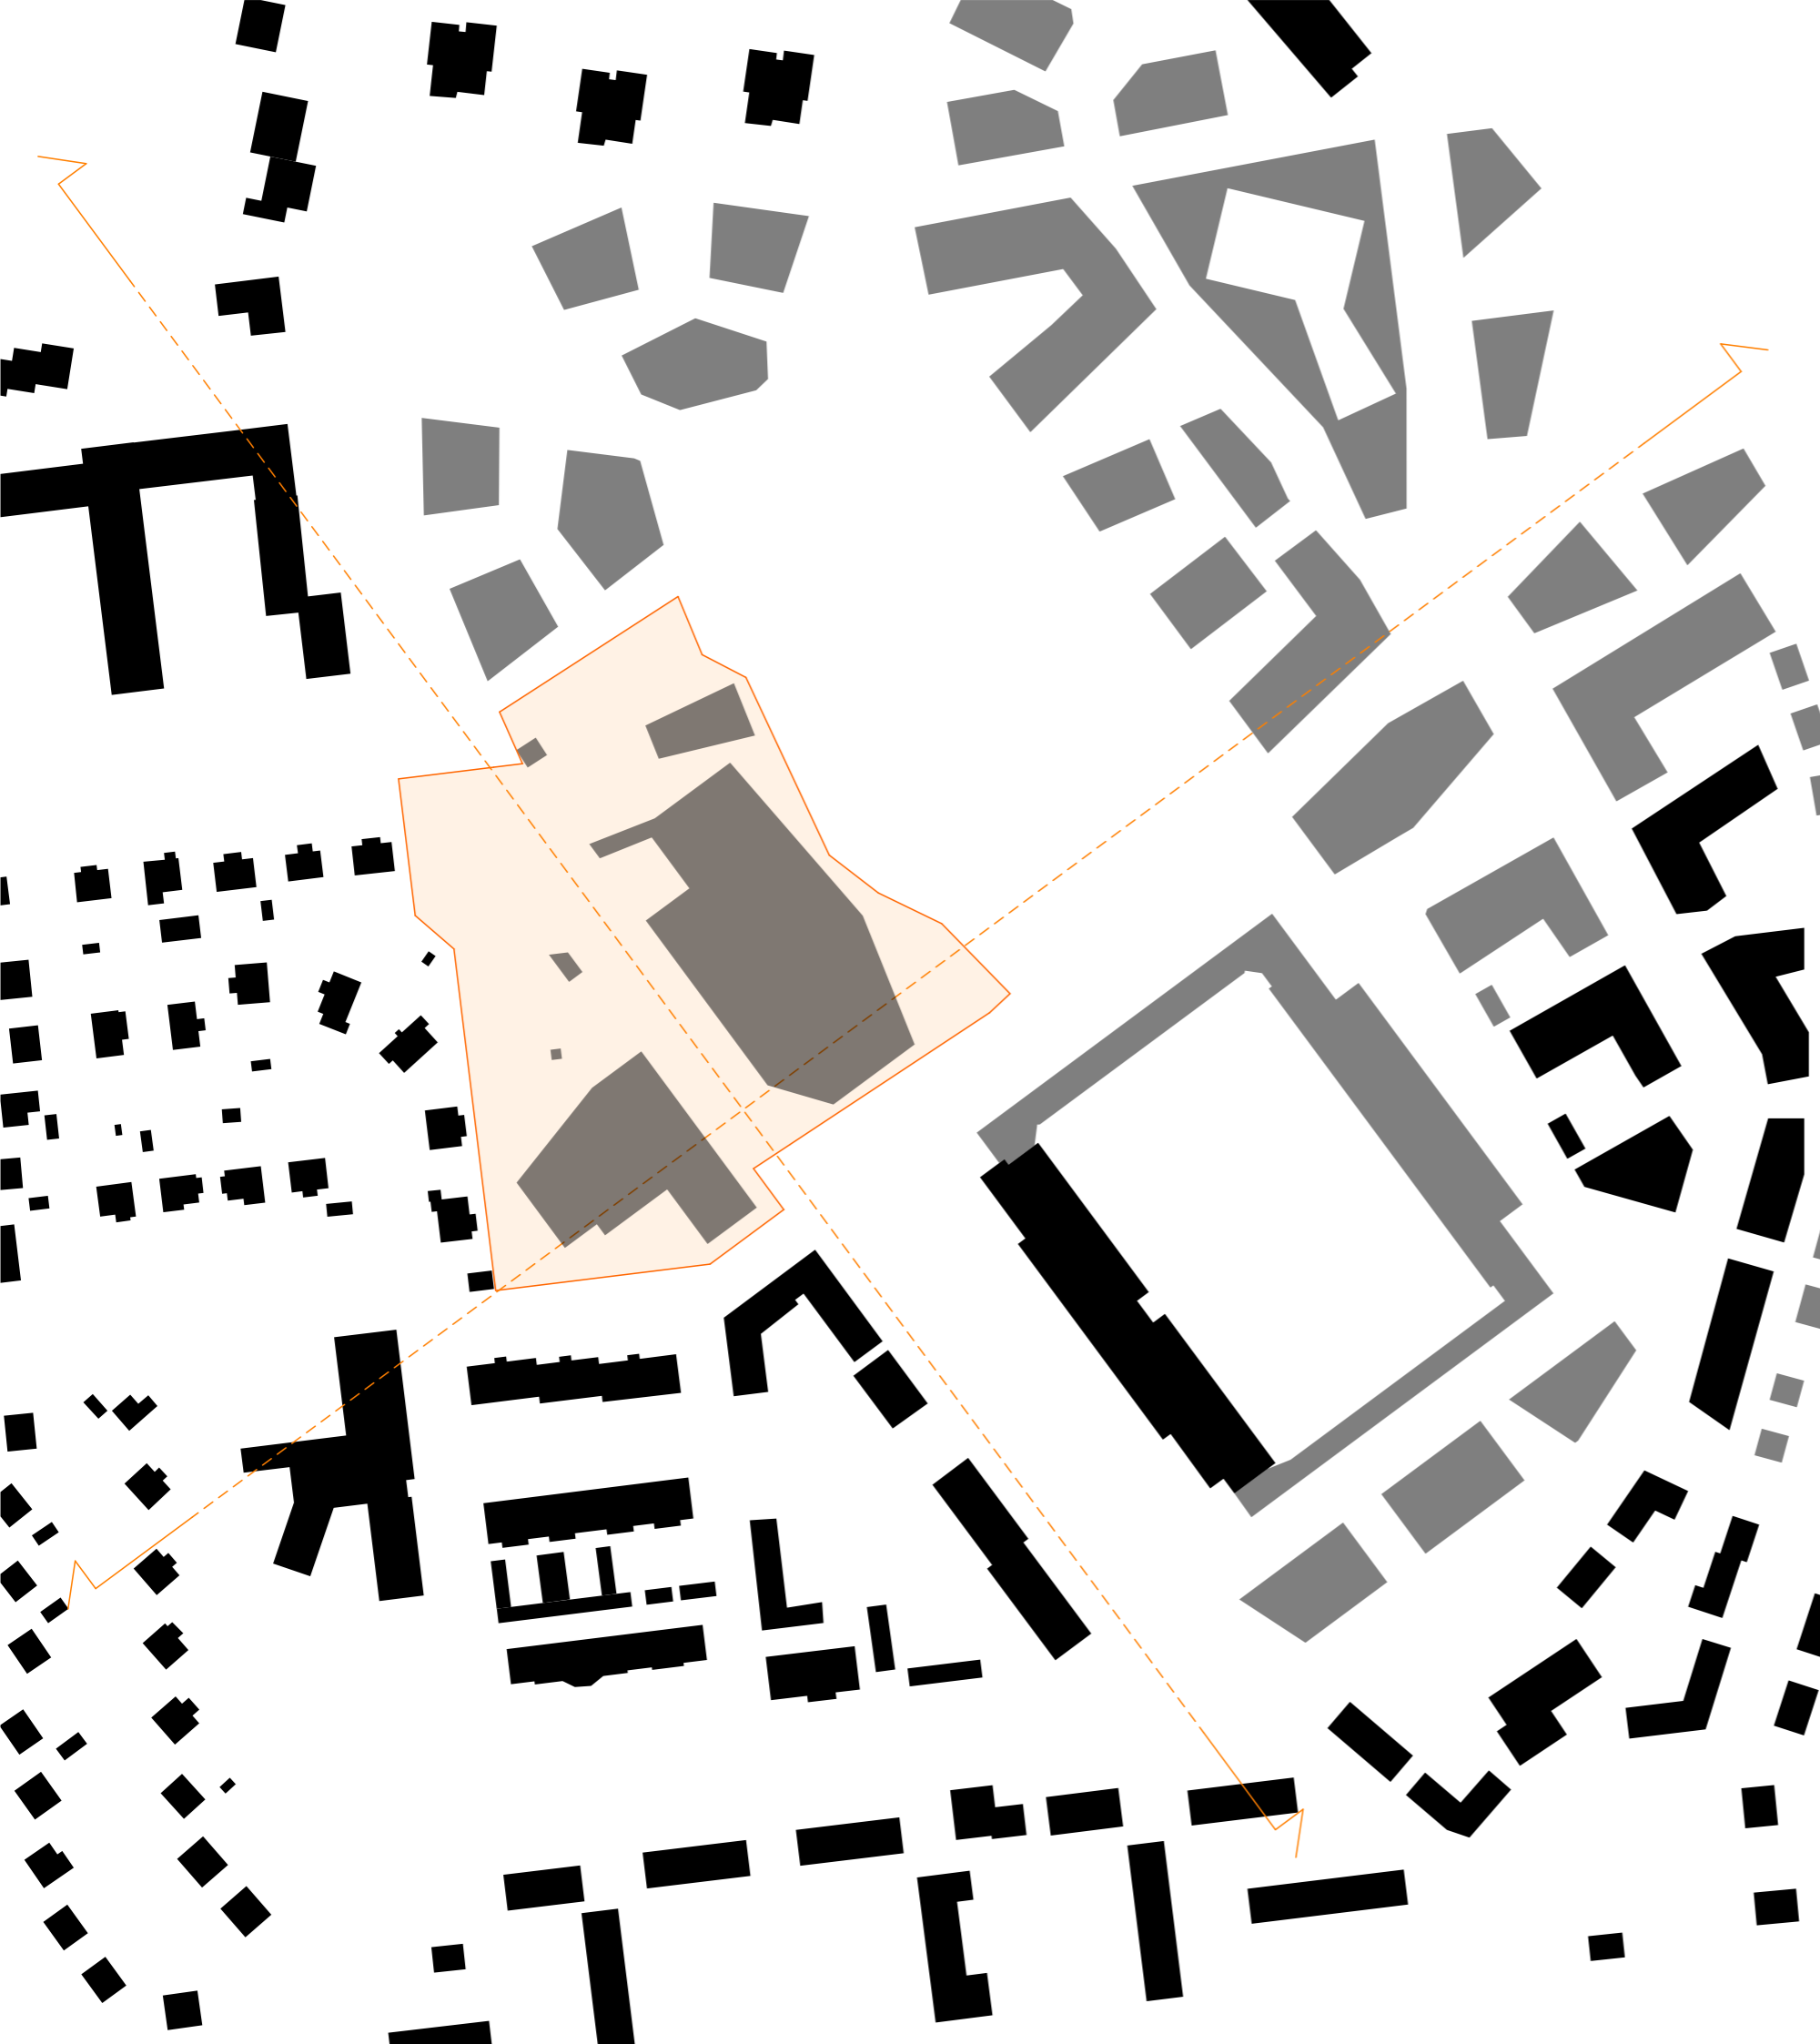


A

UUDEN MINNA CANTHIN KOULUN YMPÄRISTÖ

Asemakaavamuutos, Haapaniemi



Rakeisuuskuva
1:2000
13.2.2024

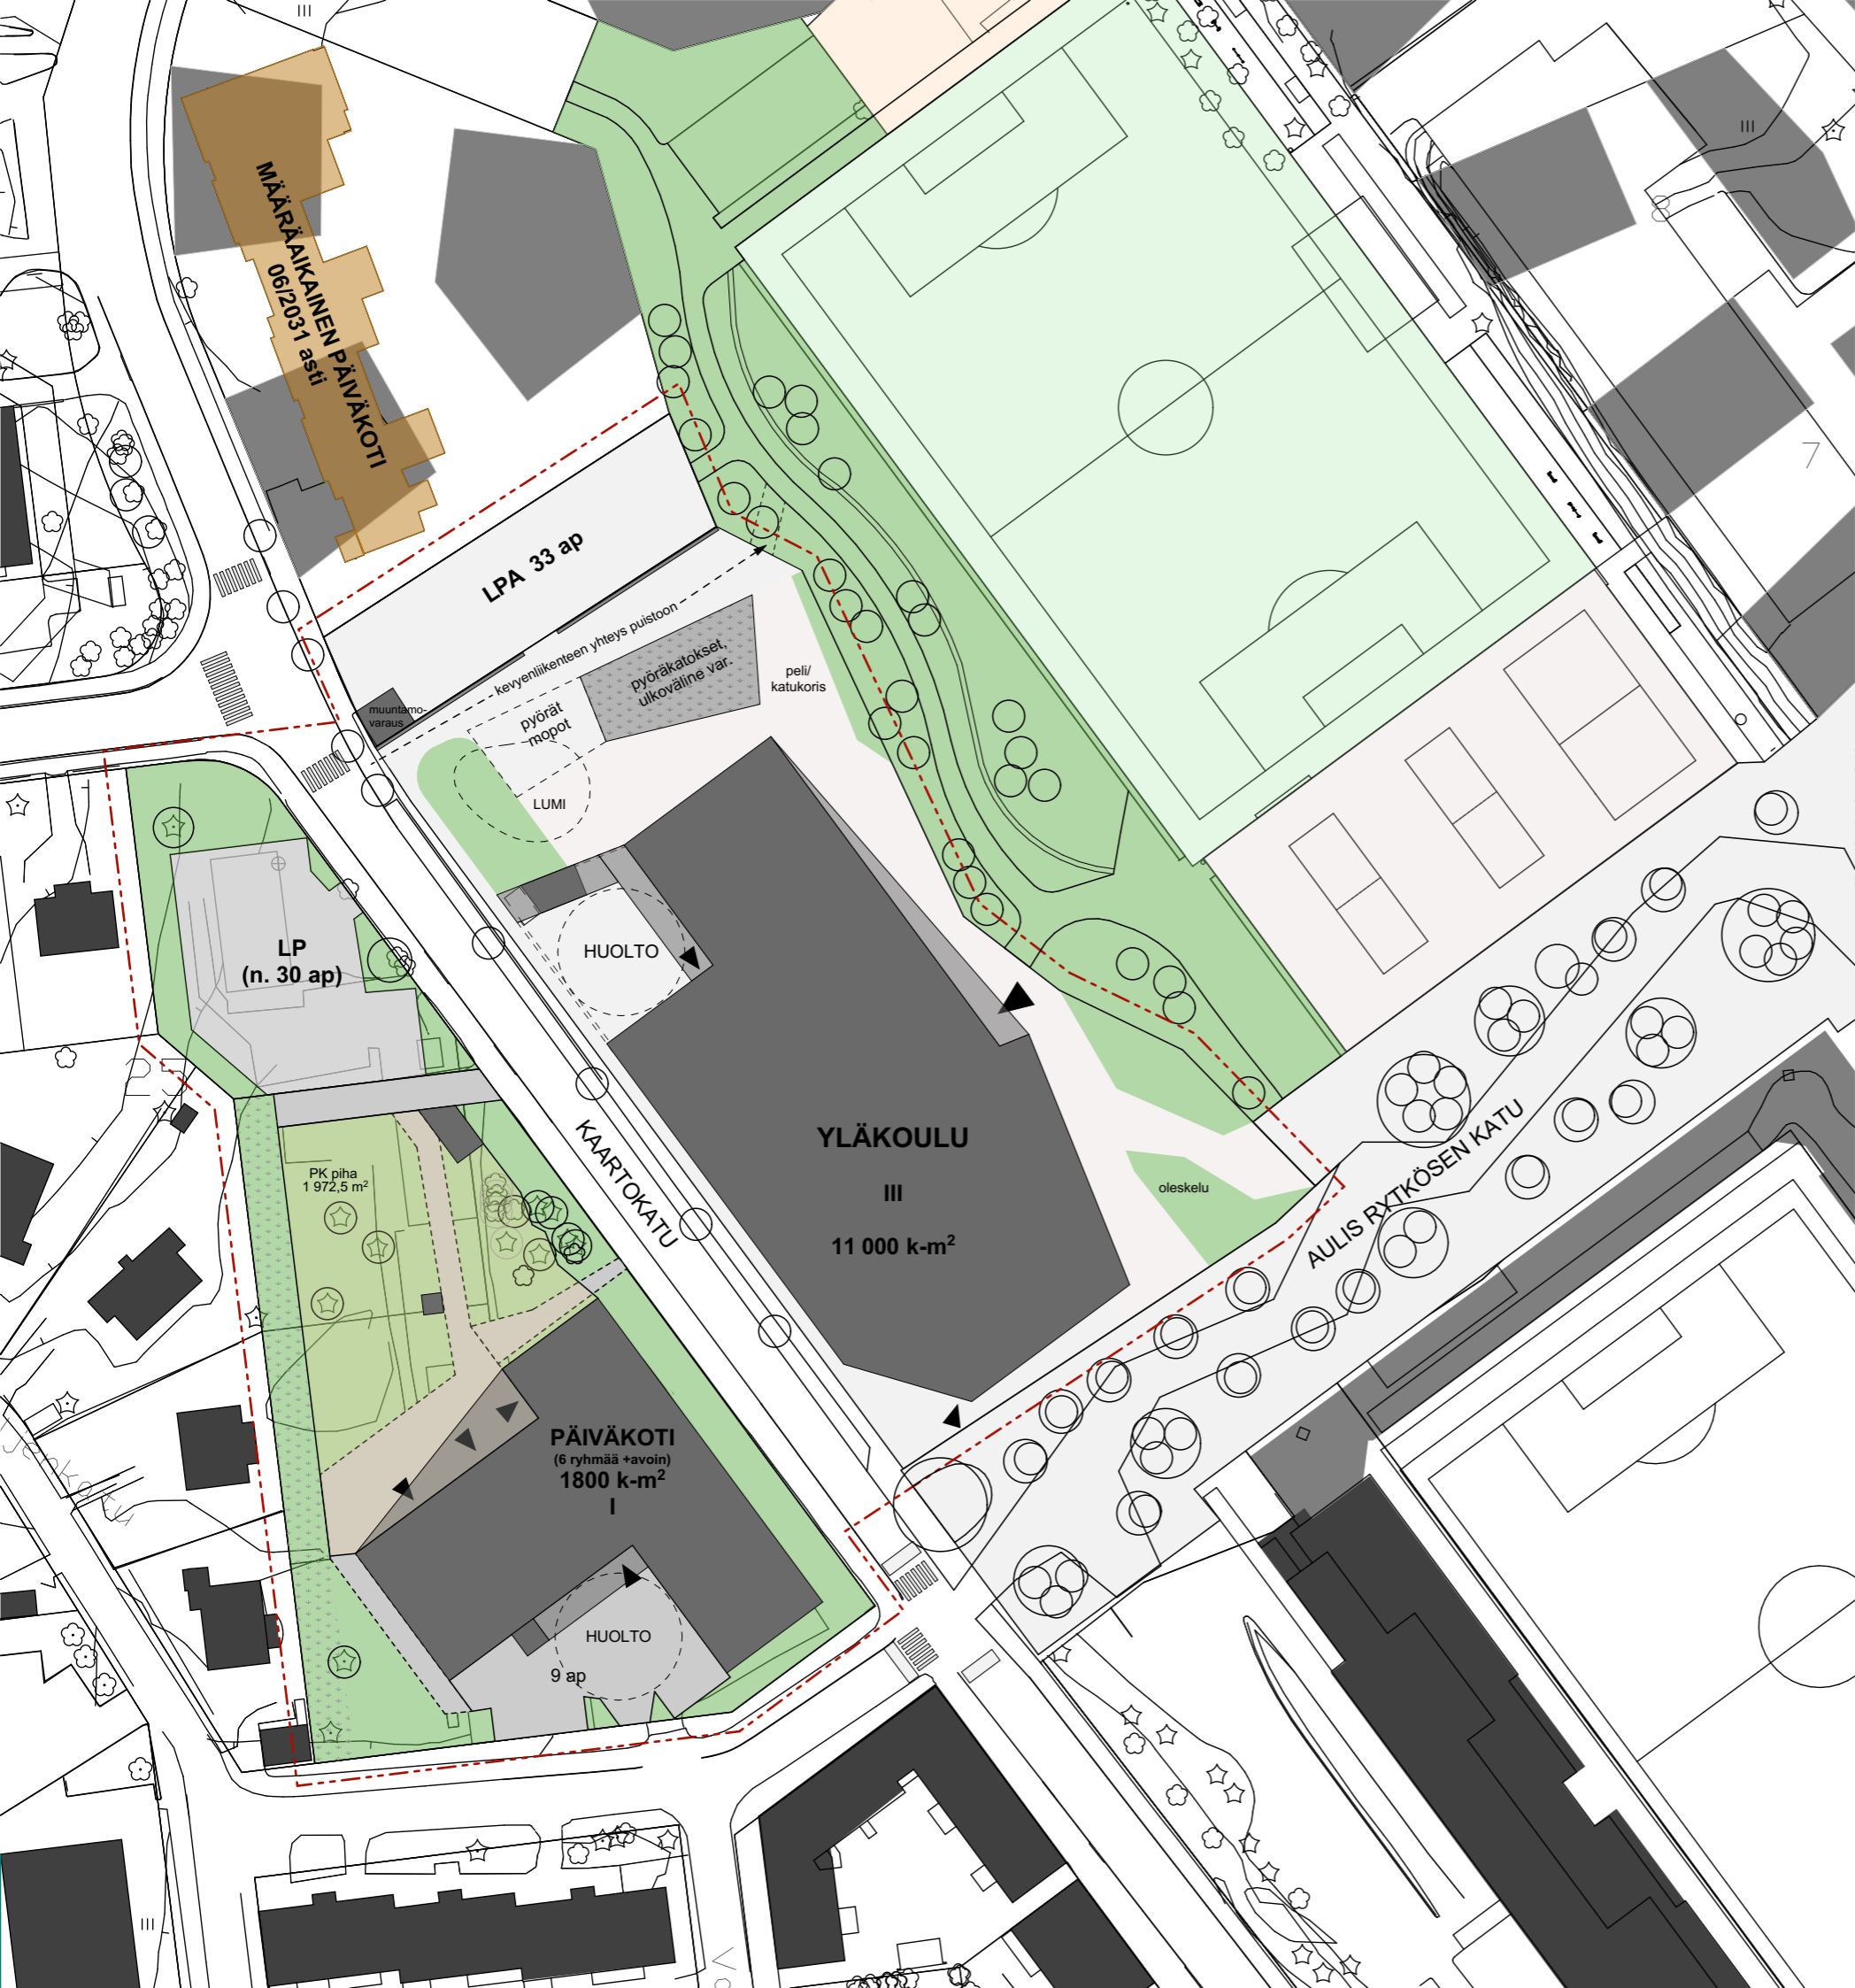


A

UUDEN MINNA CANTHIN KOULUN YMPÄRISTÖ


Asemakaavamuutos, Haapaniemi



Asemapiirustus
1:1000
13.2.2024

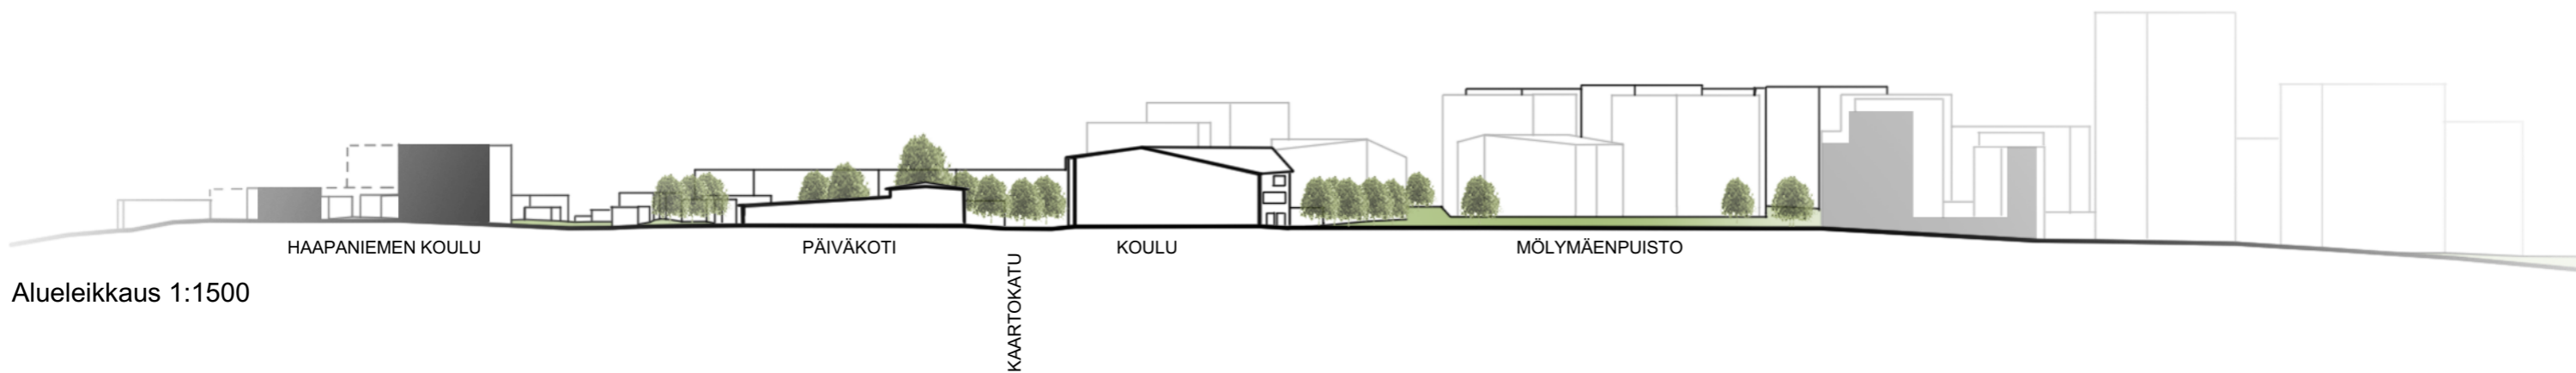

Alueleikkaus 1:1500

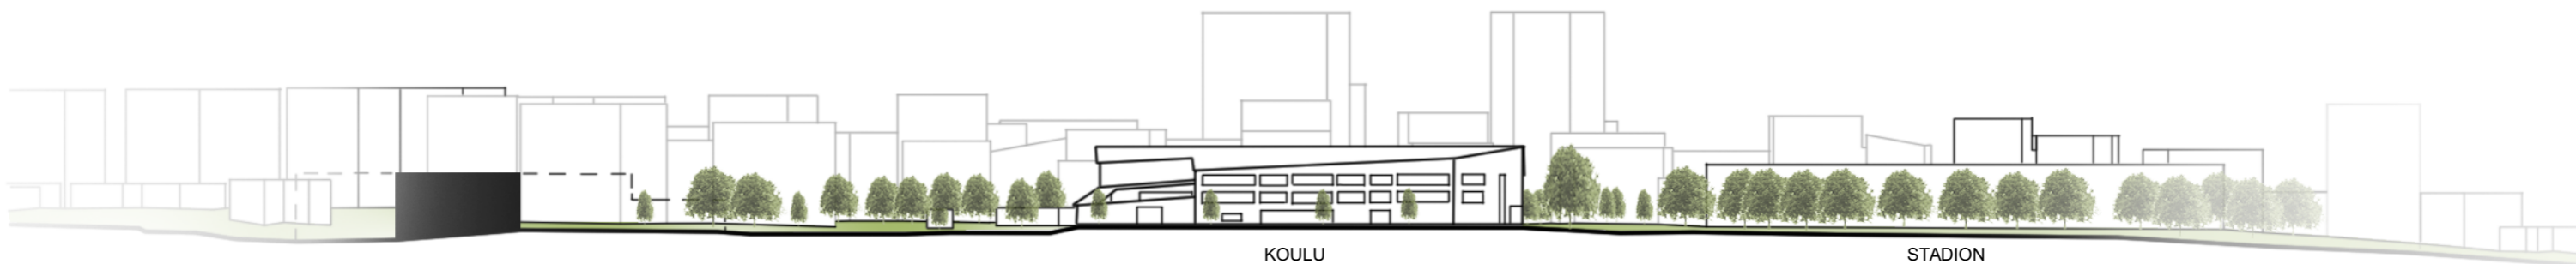

Katujulkisivu, Kaartokatu 1:1500


A

UUDEN MINNA CANTHIN KOULUN YMPÄRISTÖ

Asemakaavamuutos, Haapaniemi



Alueleikkaus ja katujulkisivu
13.2.2024

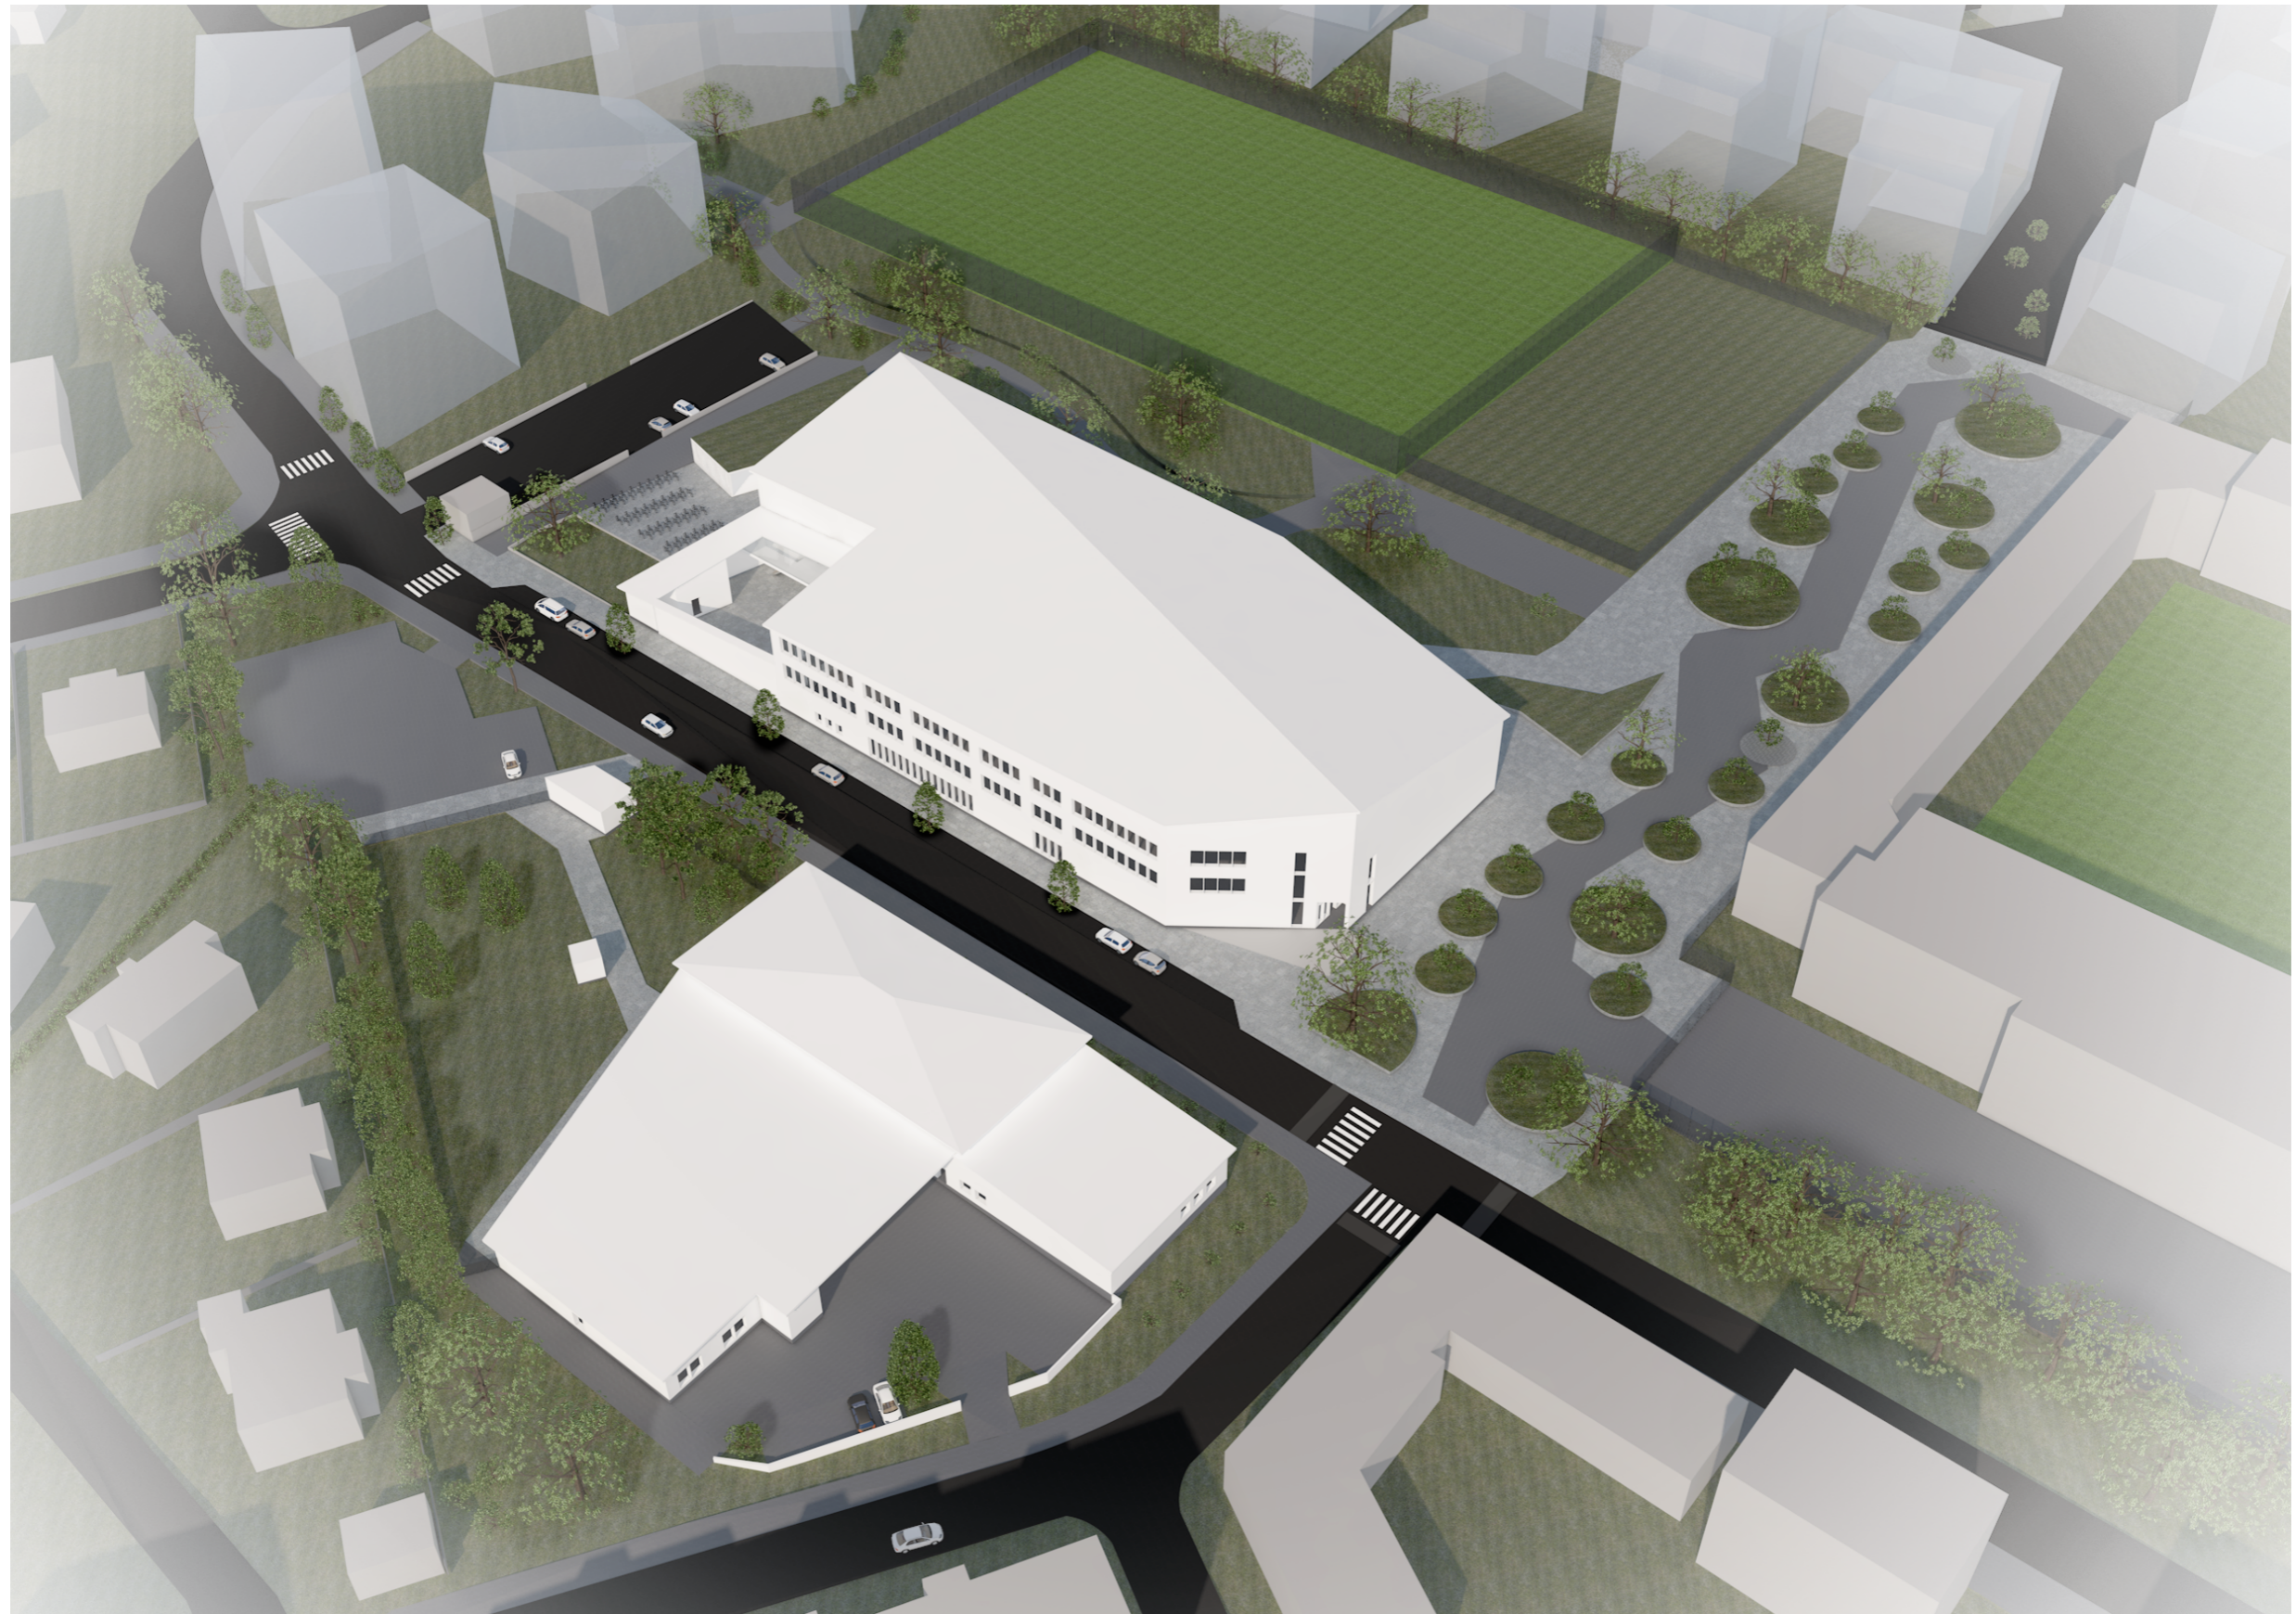

A

UUDEN MINNA CANTHIN KOULUN YMPÄRISTÖ

Asemakaavamuutos, Haapaniemi



Viistoilmakuva
13.2.2024



A

UUDEN MINNA CANTHIN KOULUN YMPÄRISTÖ

Asemakaavamuutos, Haapaniemi



Katunäkymä pohjoisesta
13.2.2024




A

UUDEN MINNA CANTHIN KOULUN YMPÄRISTÖ

Asemakaavamuutos, Haapaniemi



Katunäkymä etelästä
13.2.2024

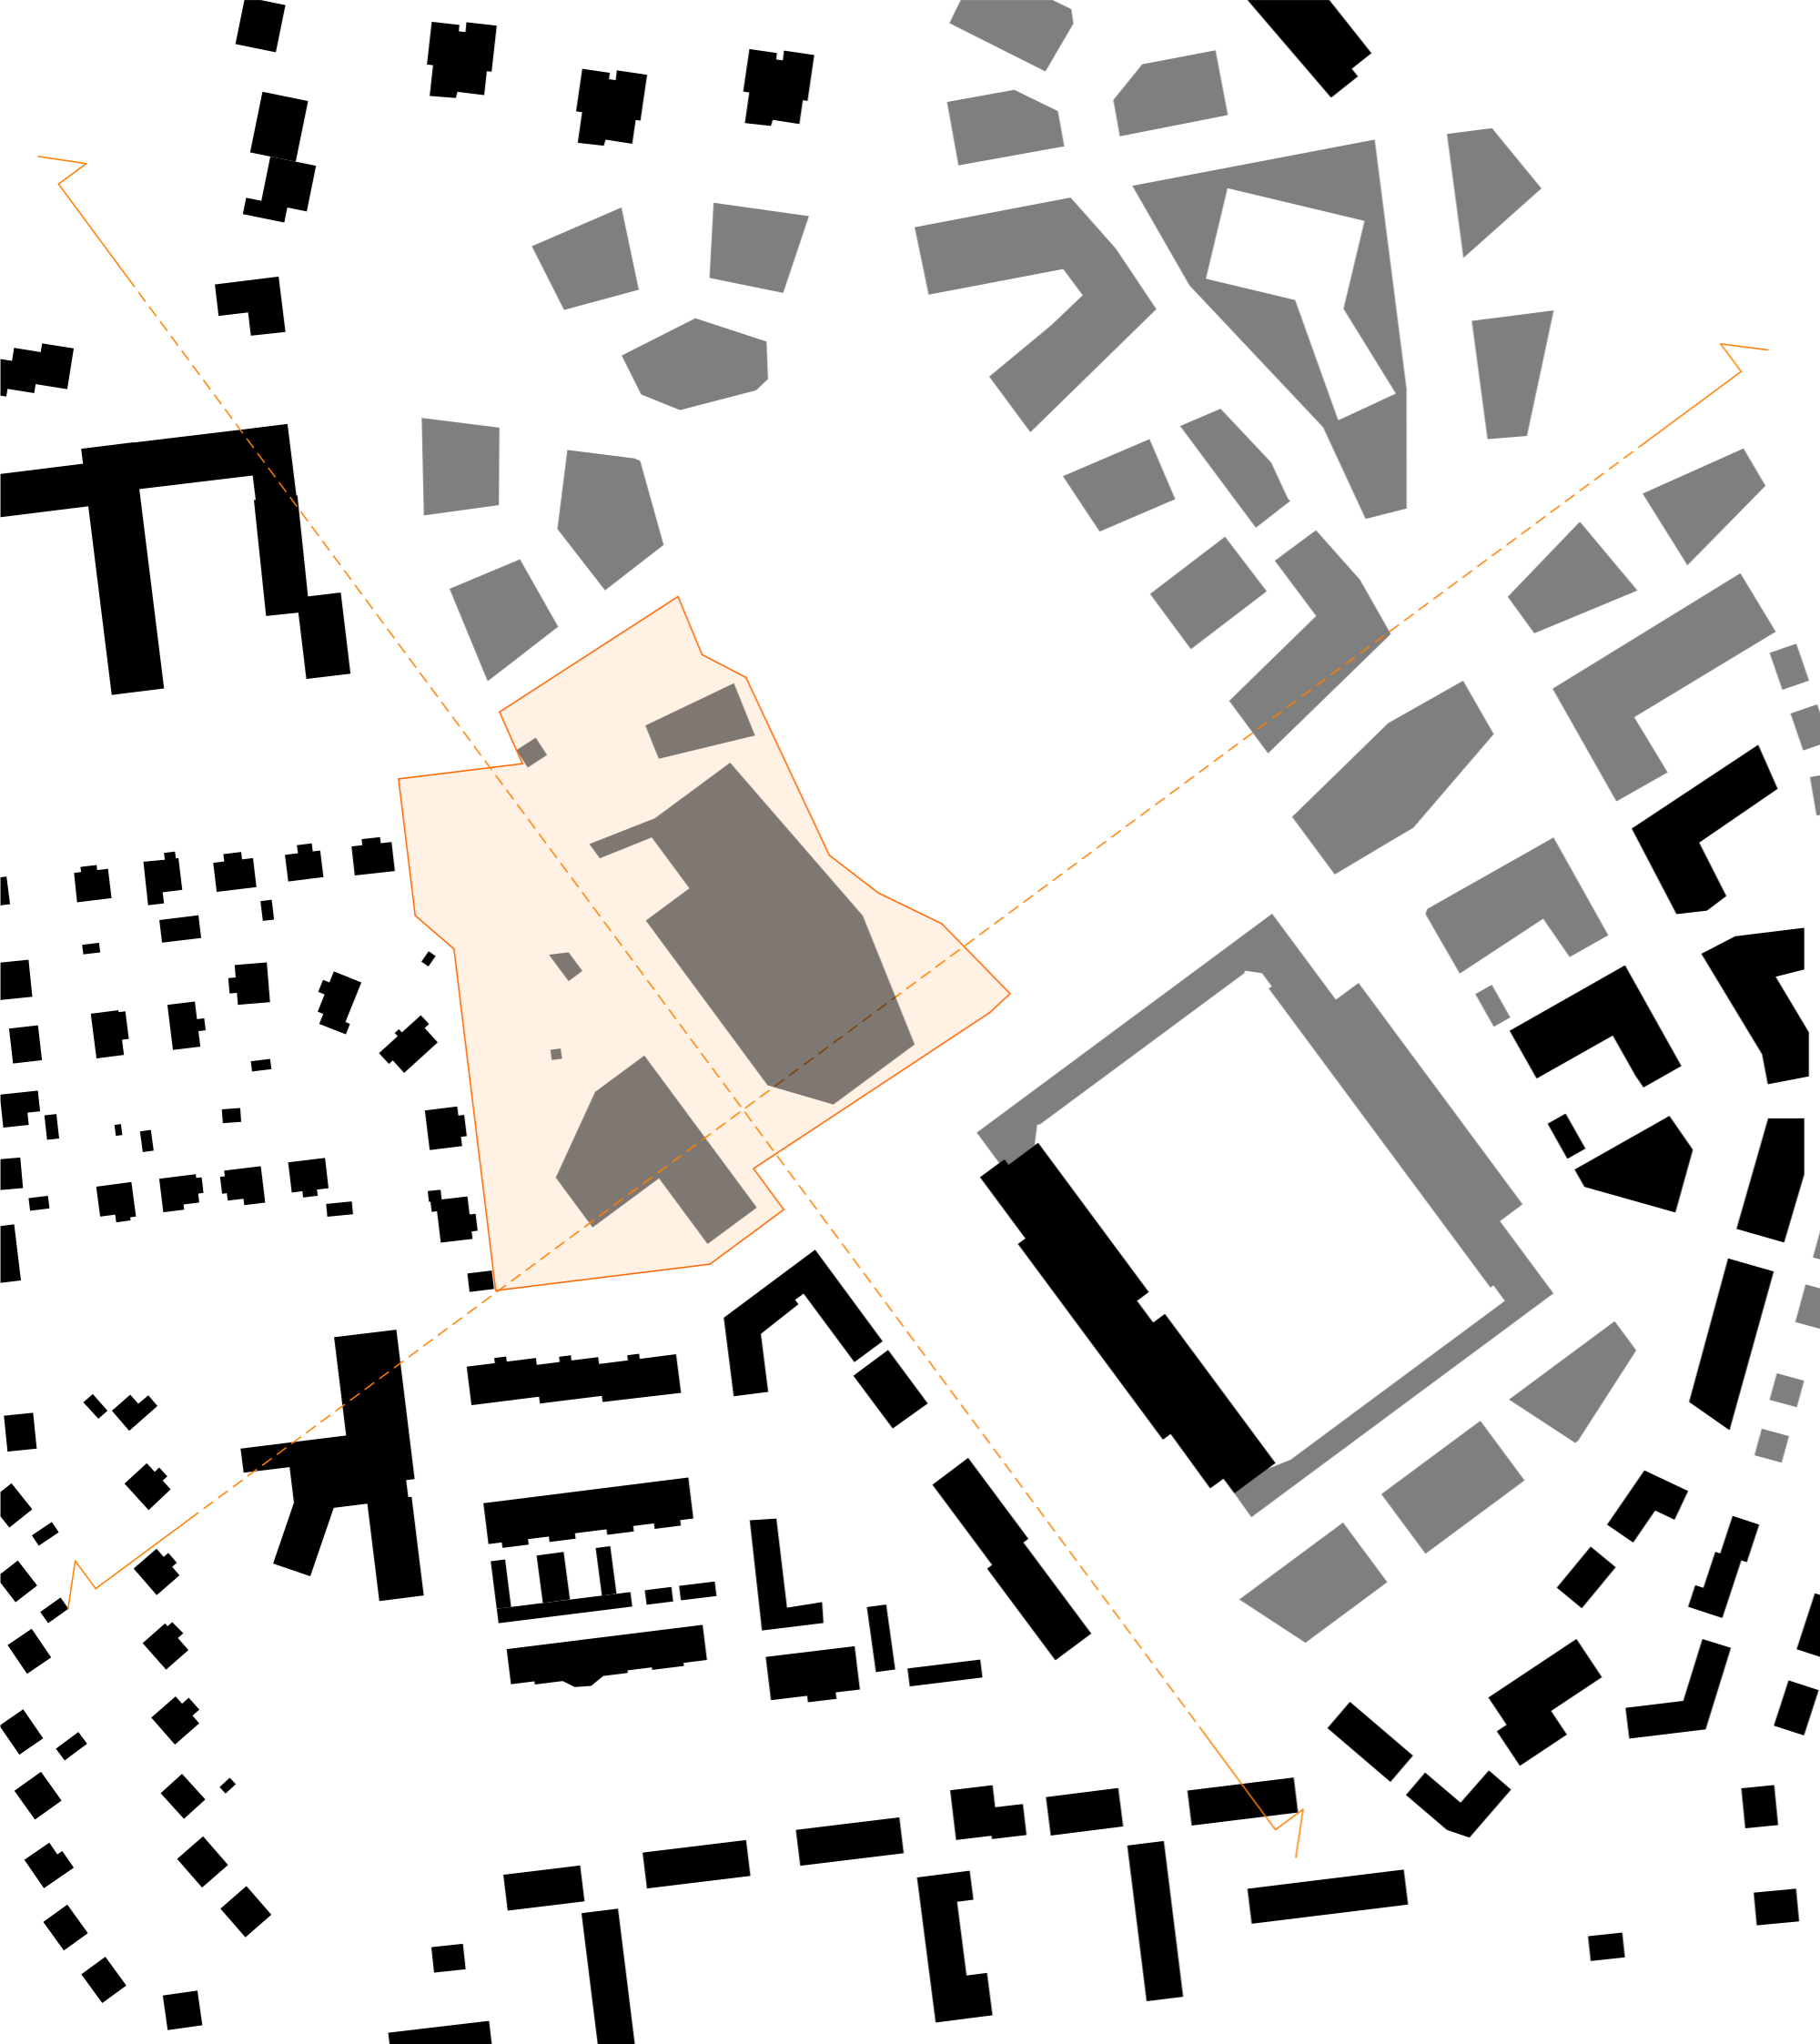


B

UUDEN MINNA CANTHIN KOULUN YMPÄRISTÖ


Asemakaavamuutos, Haapaniemi



Rakeisuuskuva
1:2000
13.2.2024

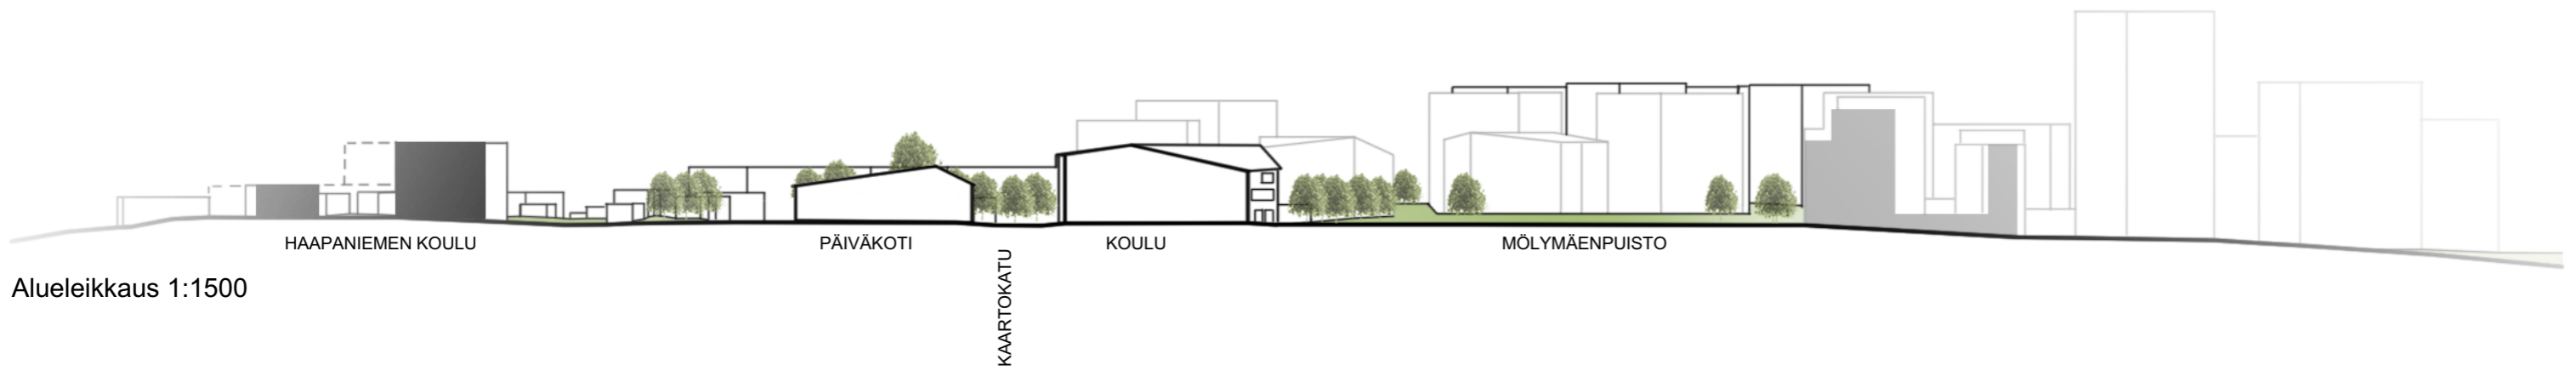

Alueleikkaus 1:1500

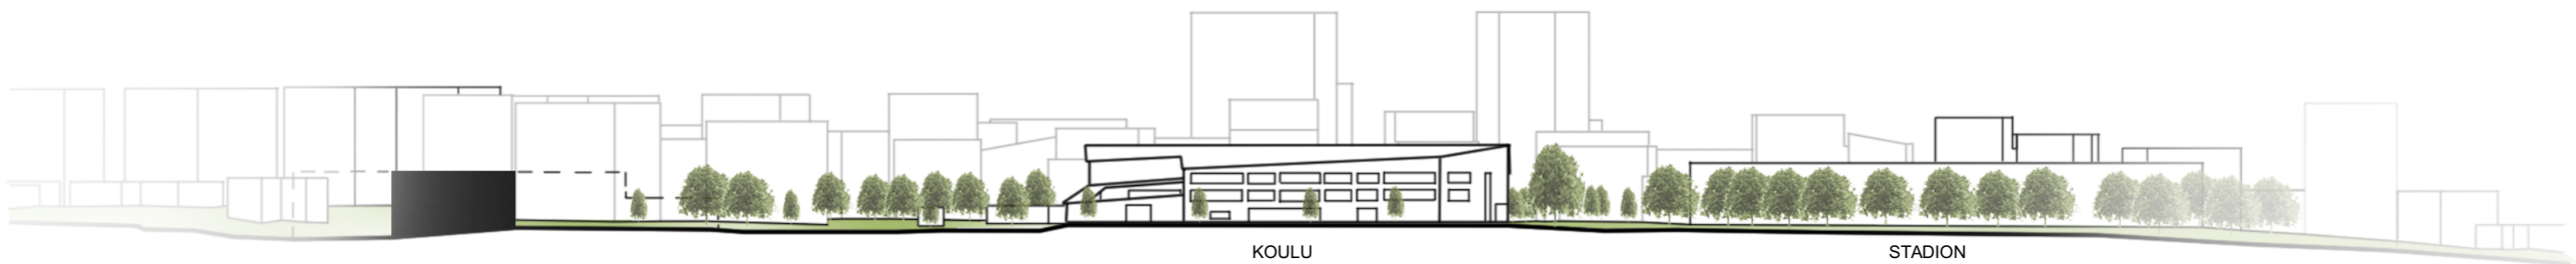


Katujulkisivu, Kaartokatu 1:1500

B

UUDEN MINNA CANTHIN KOULUN YMPÄRISTÖ

Asemakaavamuutos, Haapaniemi

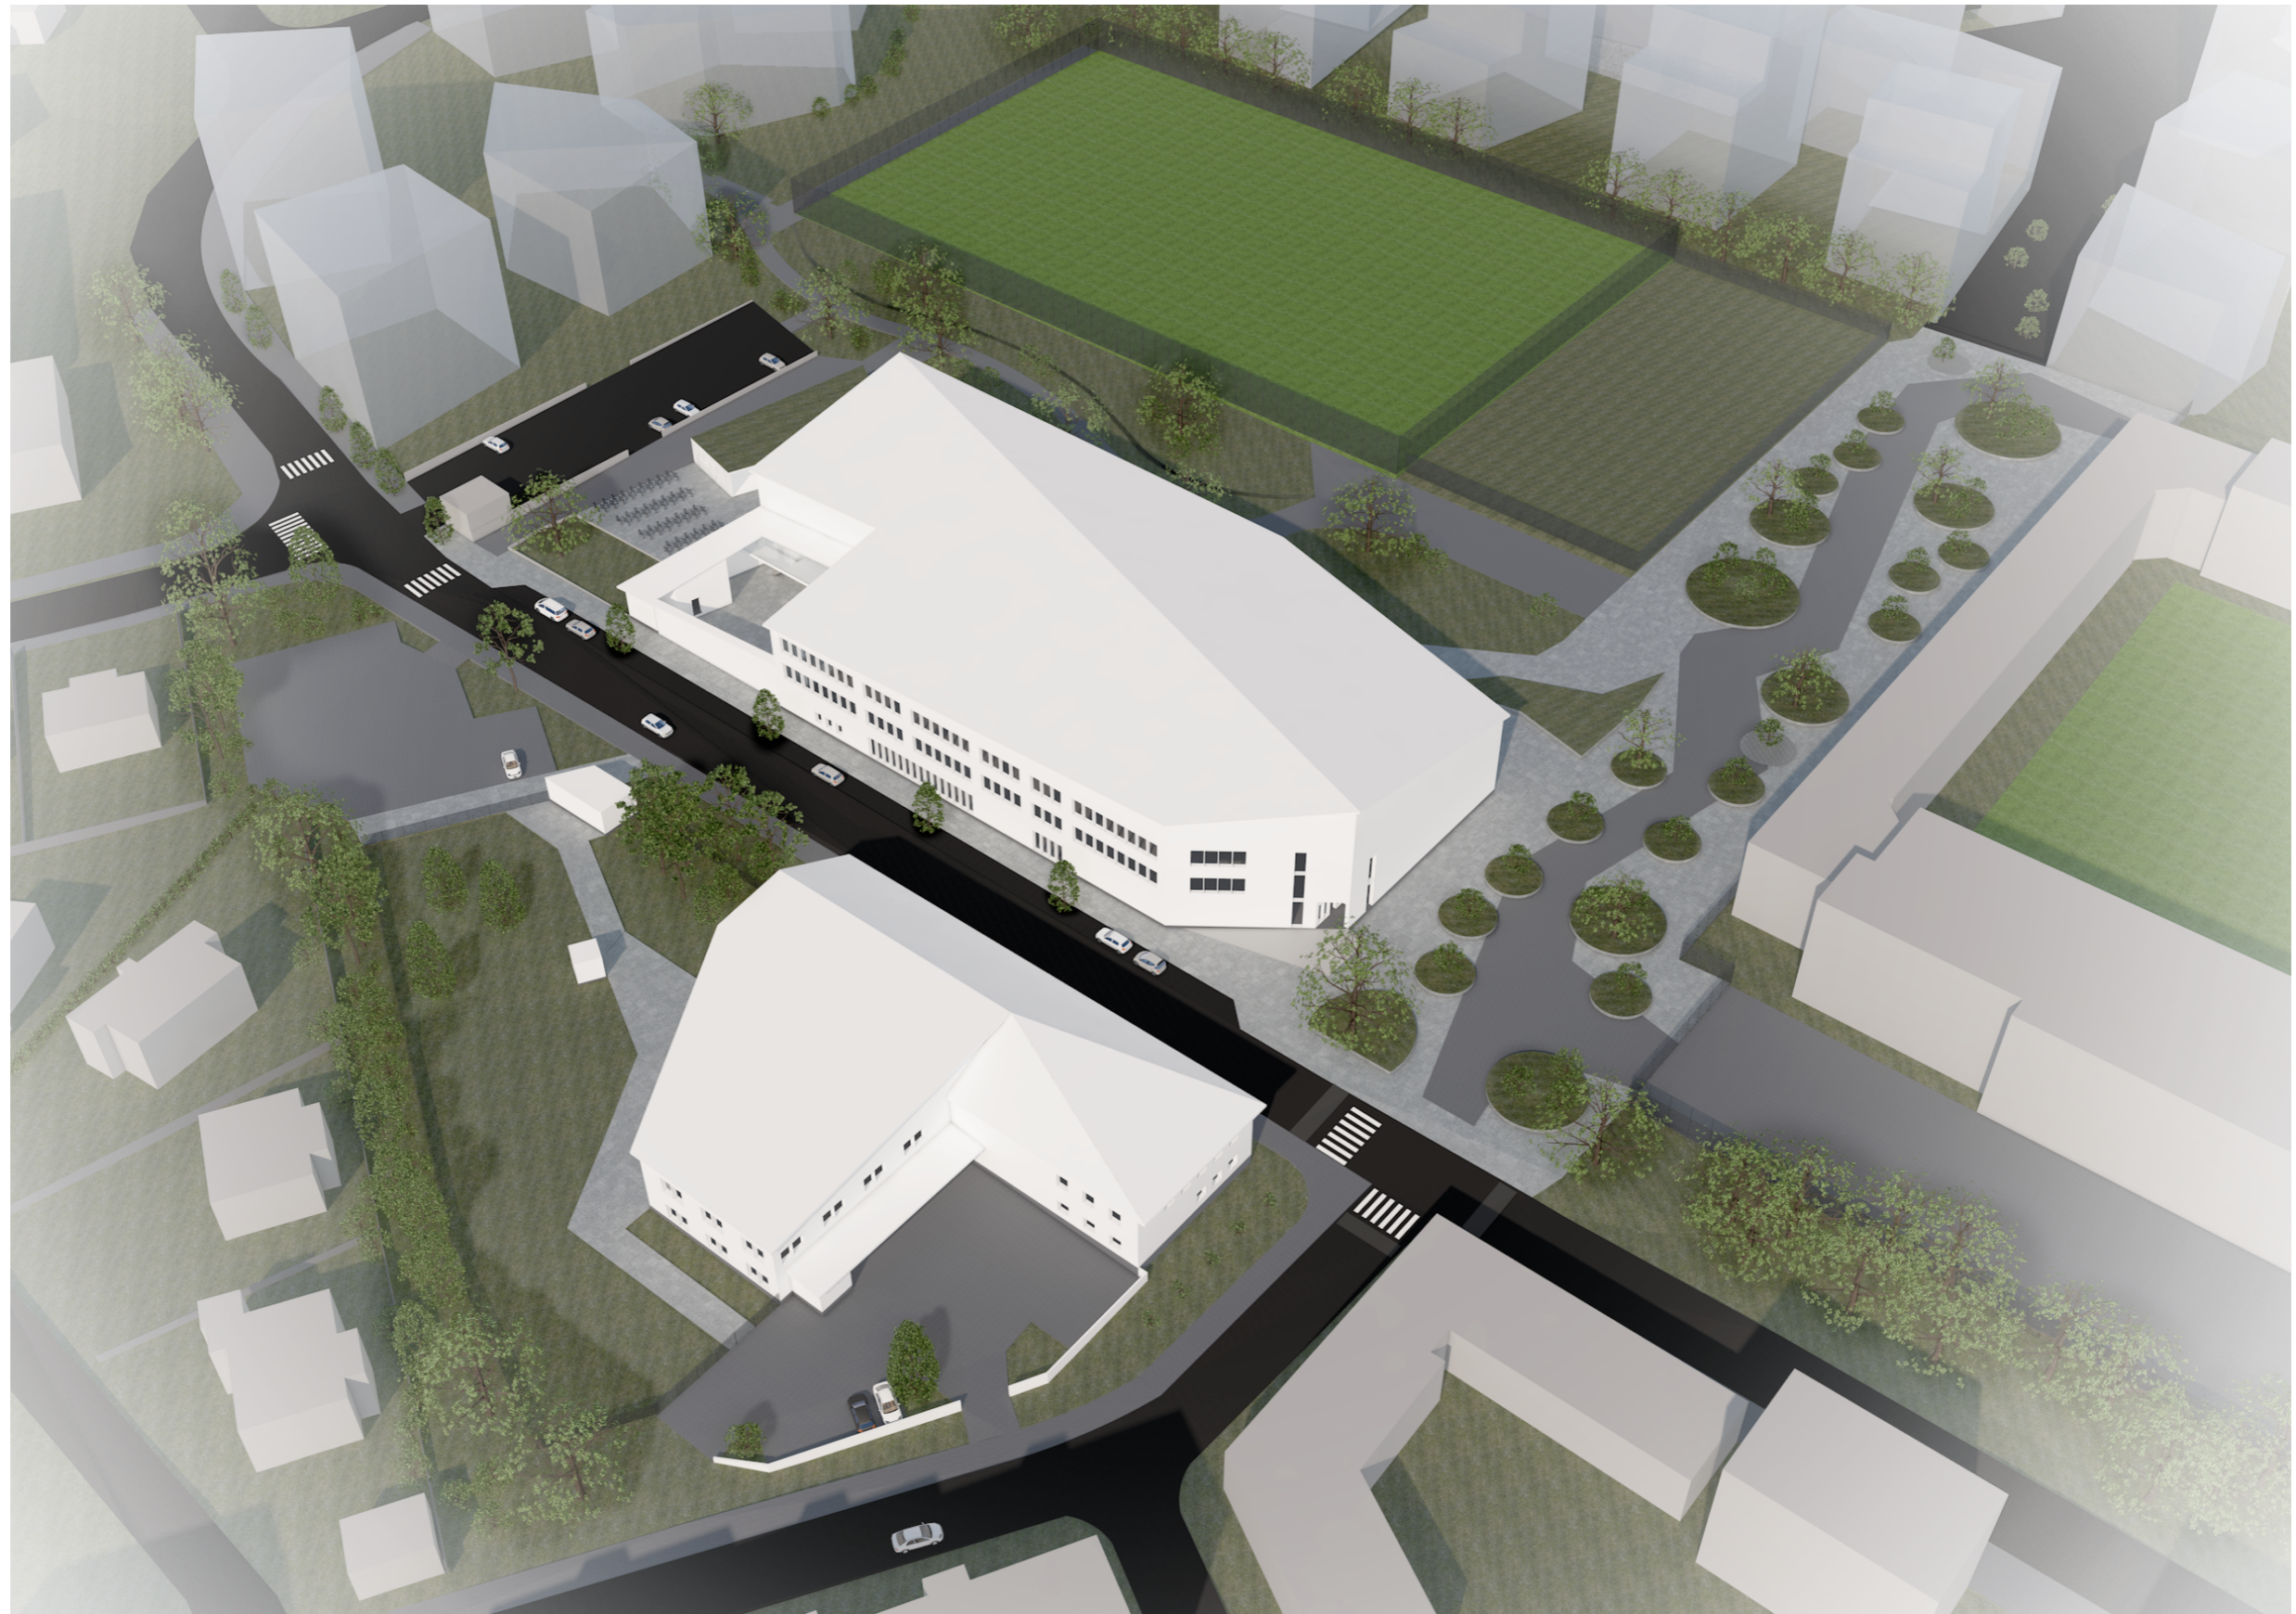

B

UUDEN MINNA CANTHIN KOULUN YMPÄRISTÖ

Asemakaavamuutos, Haapaniemi



Viistoilmakuva
13.2.2024



B

UUDEN MINNA CANTHIN KOULUN YMPÄRISTÖ

Asemakaavamuutos, Haapaniemi



B

UUDEN MINNA CANTHIN KOULUN YMPÄRISTÖ

Asemakaavamuutos, Haapaniemi



Katunäkymä etelästä
13.2.2024