LIITE 2

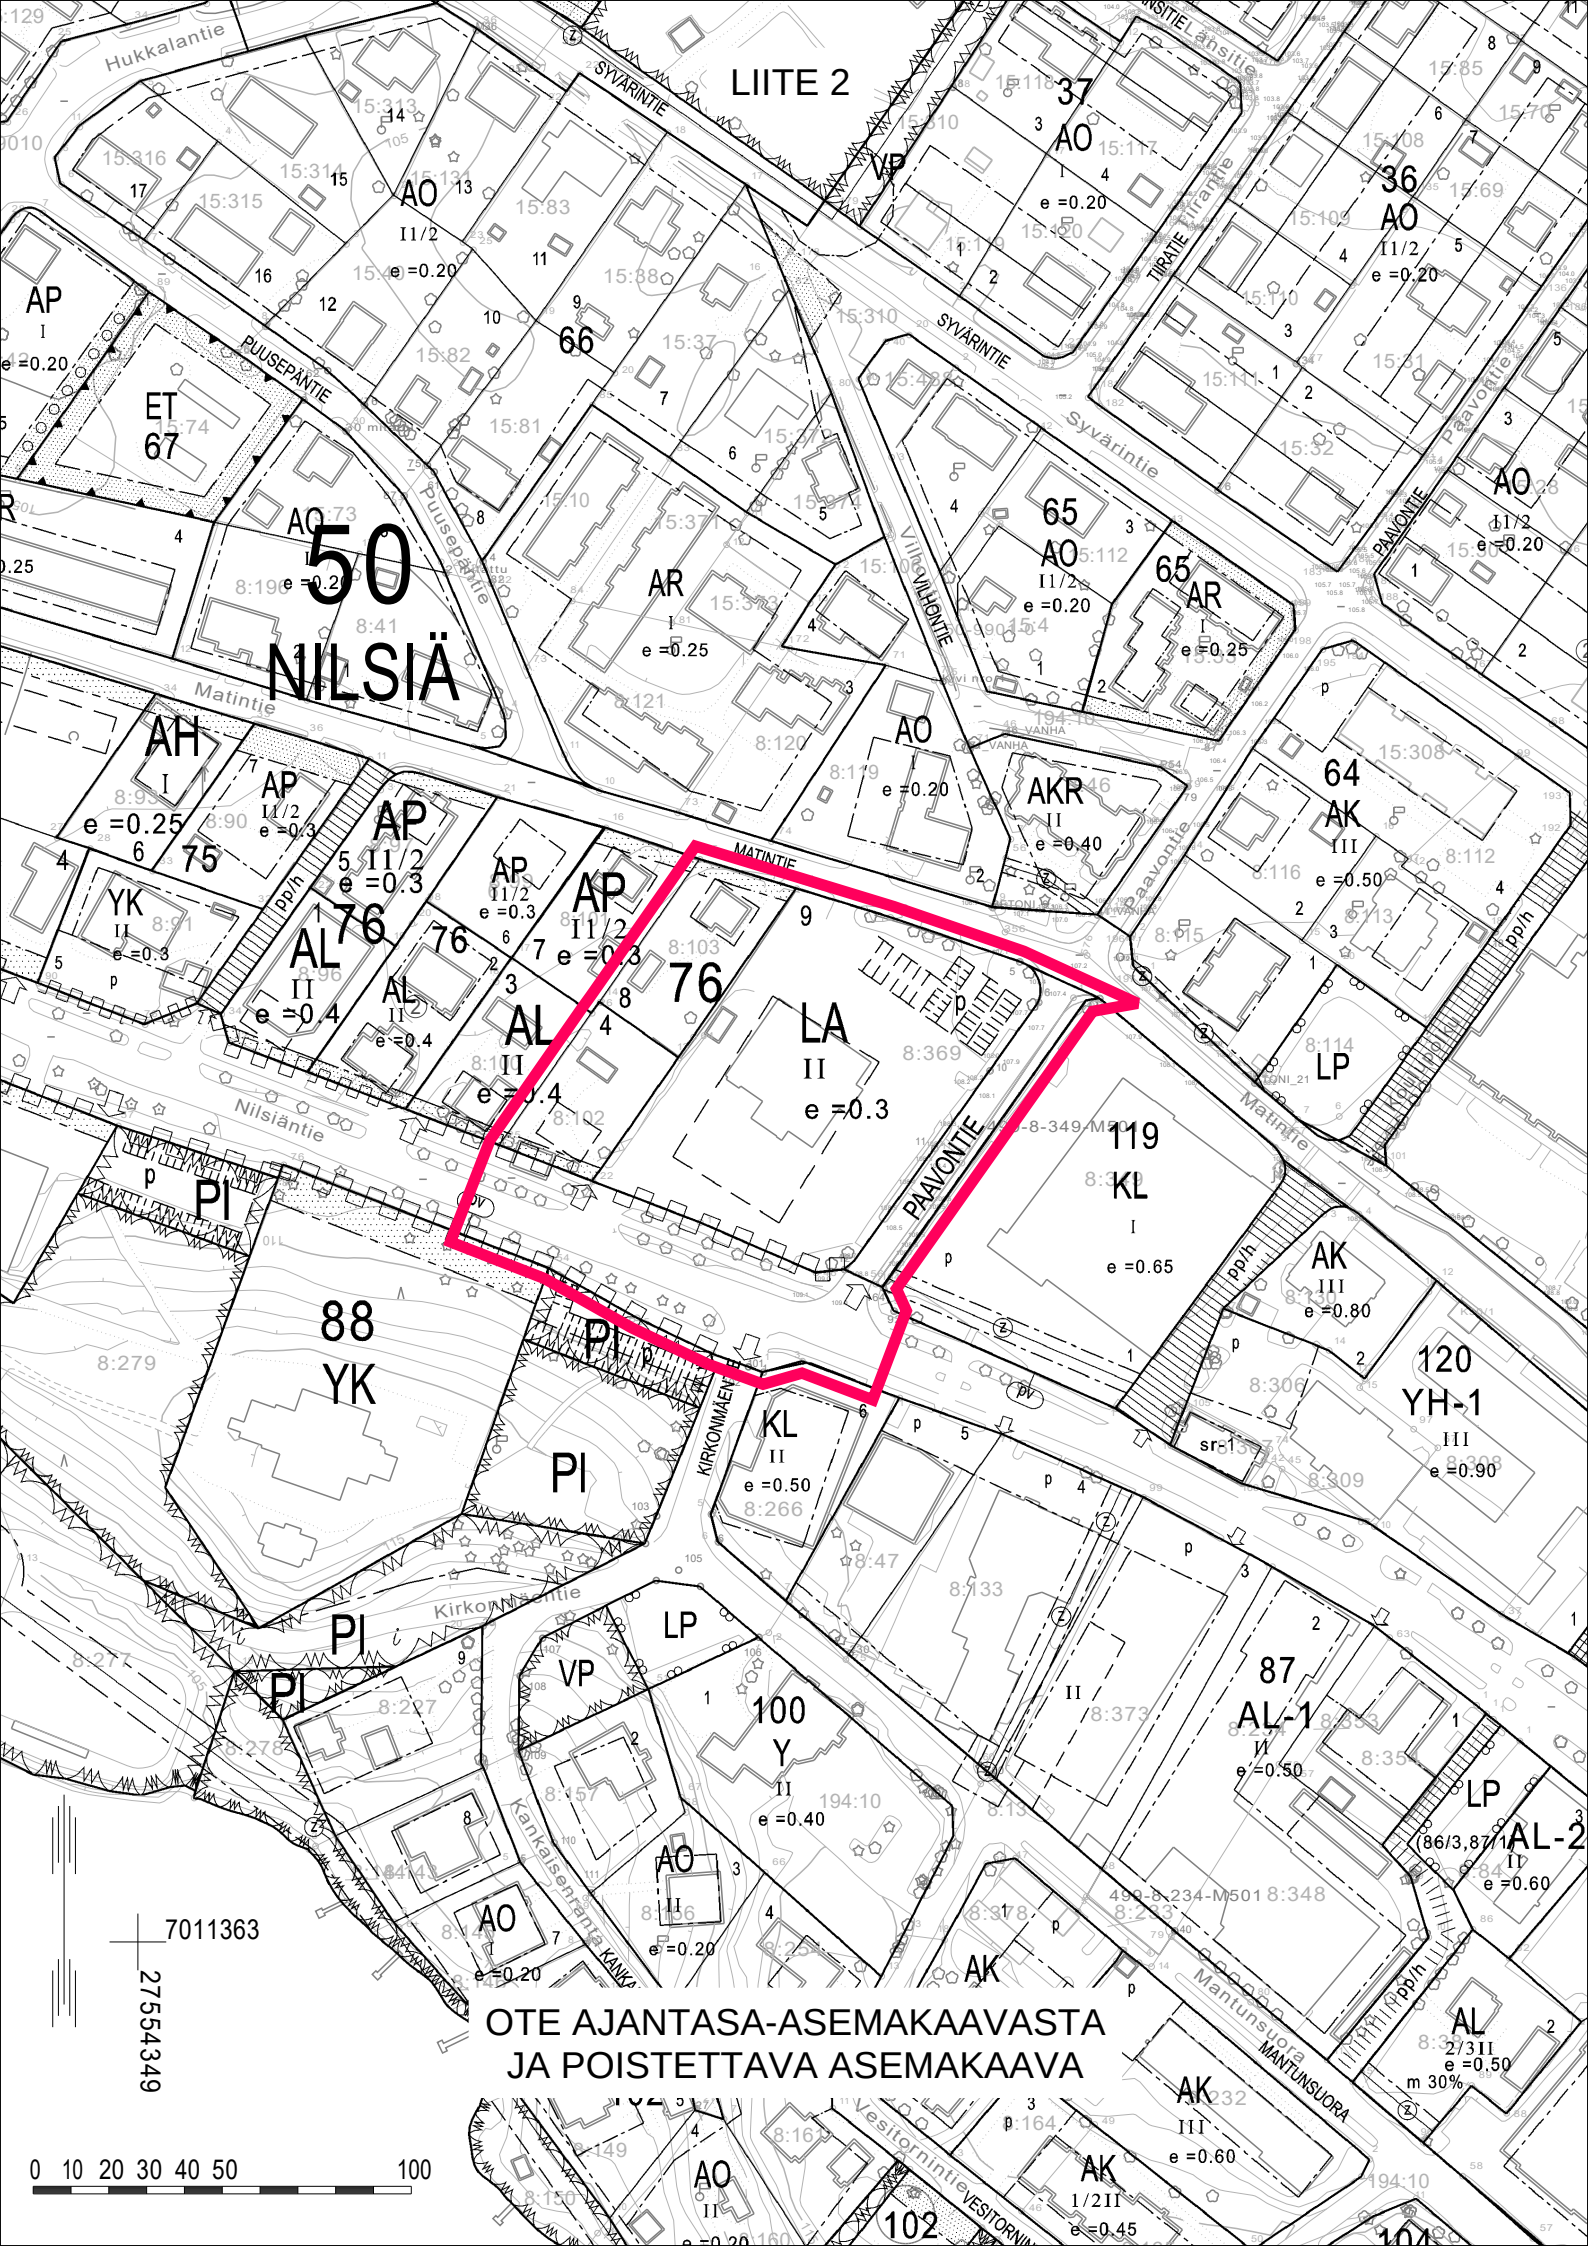

OTE AJANTASA-ASEMAKAAVASTA
JA POISTETTAVA ASEMAKAAVA