


LIITE 3

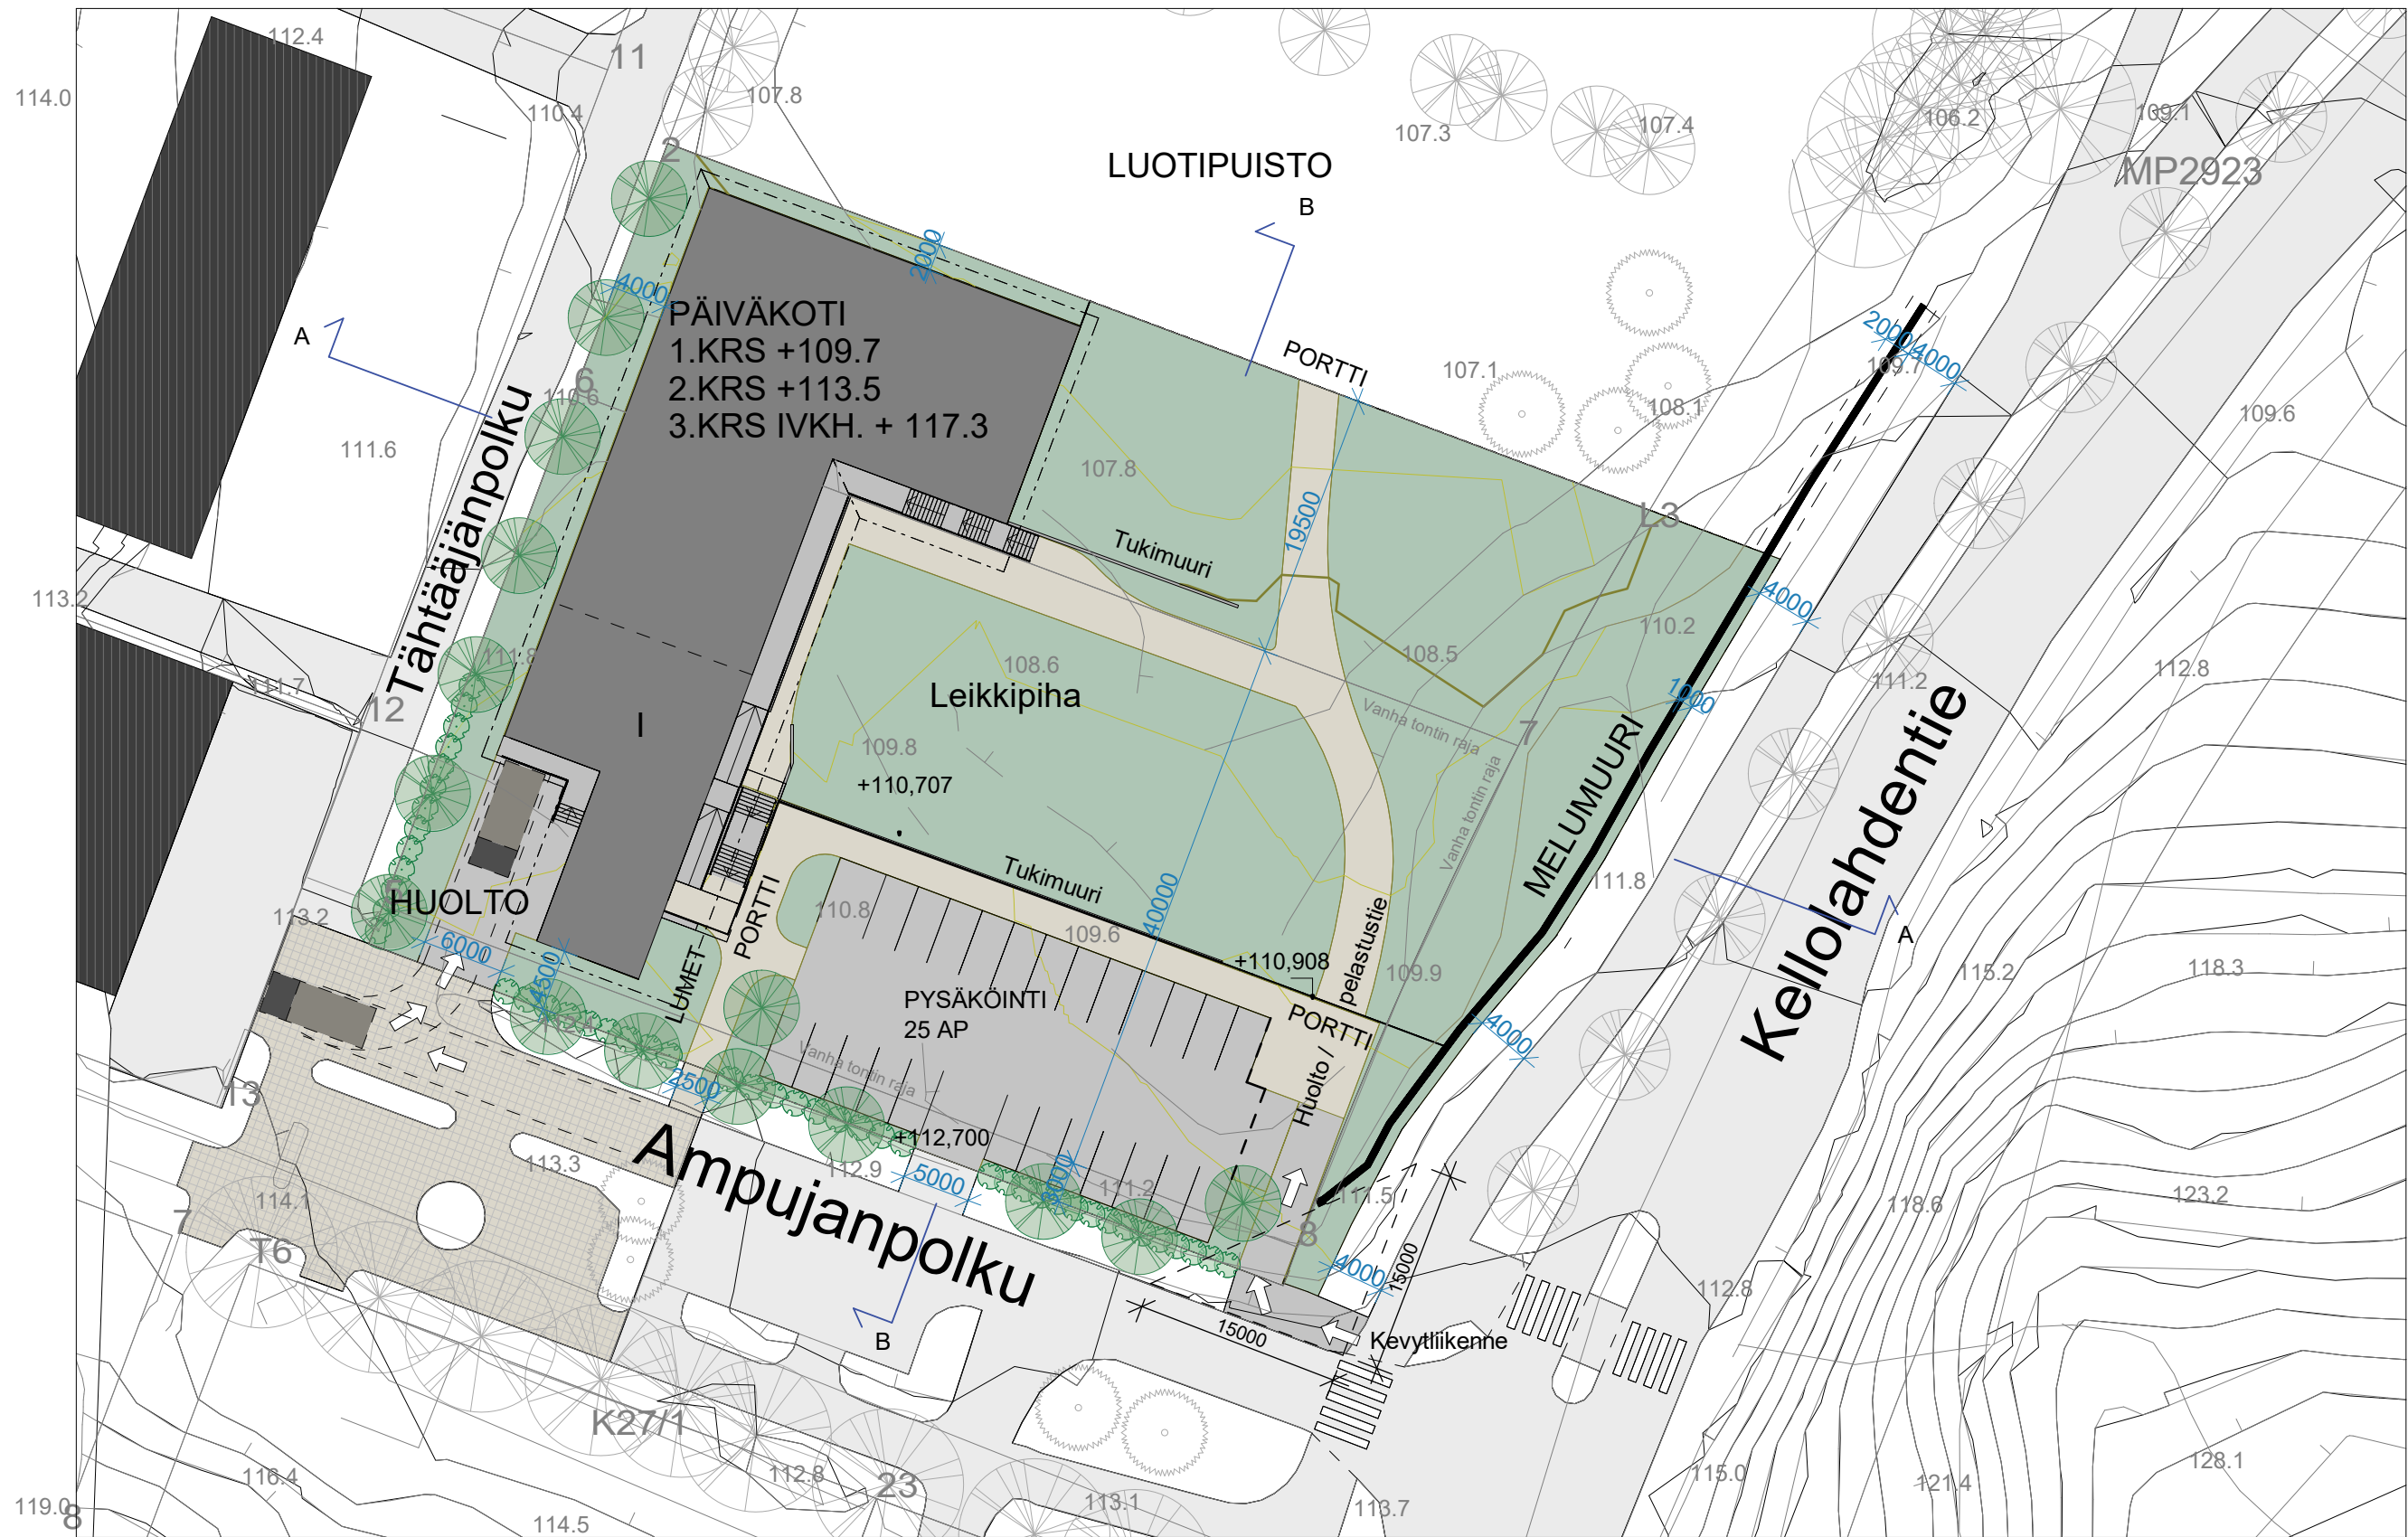

Kerros	Bruttoala
Kerros 1	712,5
Kerros 2	912,5
Kerros 3	76,5
Yhteensä brm <sup>2</sup>	1701,5

SAARIKELLON PÄIVÄKOTI

AMPUJANPOLKU 1  
70460 KUOPIO

ASEMAPIIRUSTUS VE1


1:500

**ON** Arkkitehtitoimisto ON Oy  
Snellmaninkatu 2 A, 70100 KUOPIO  
Puhelin 050 595 0419  
www.arktsto.fi

09.05.2023



A 1 : 300

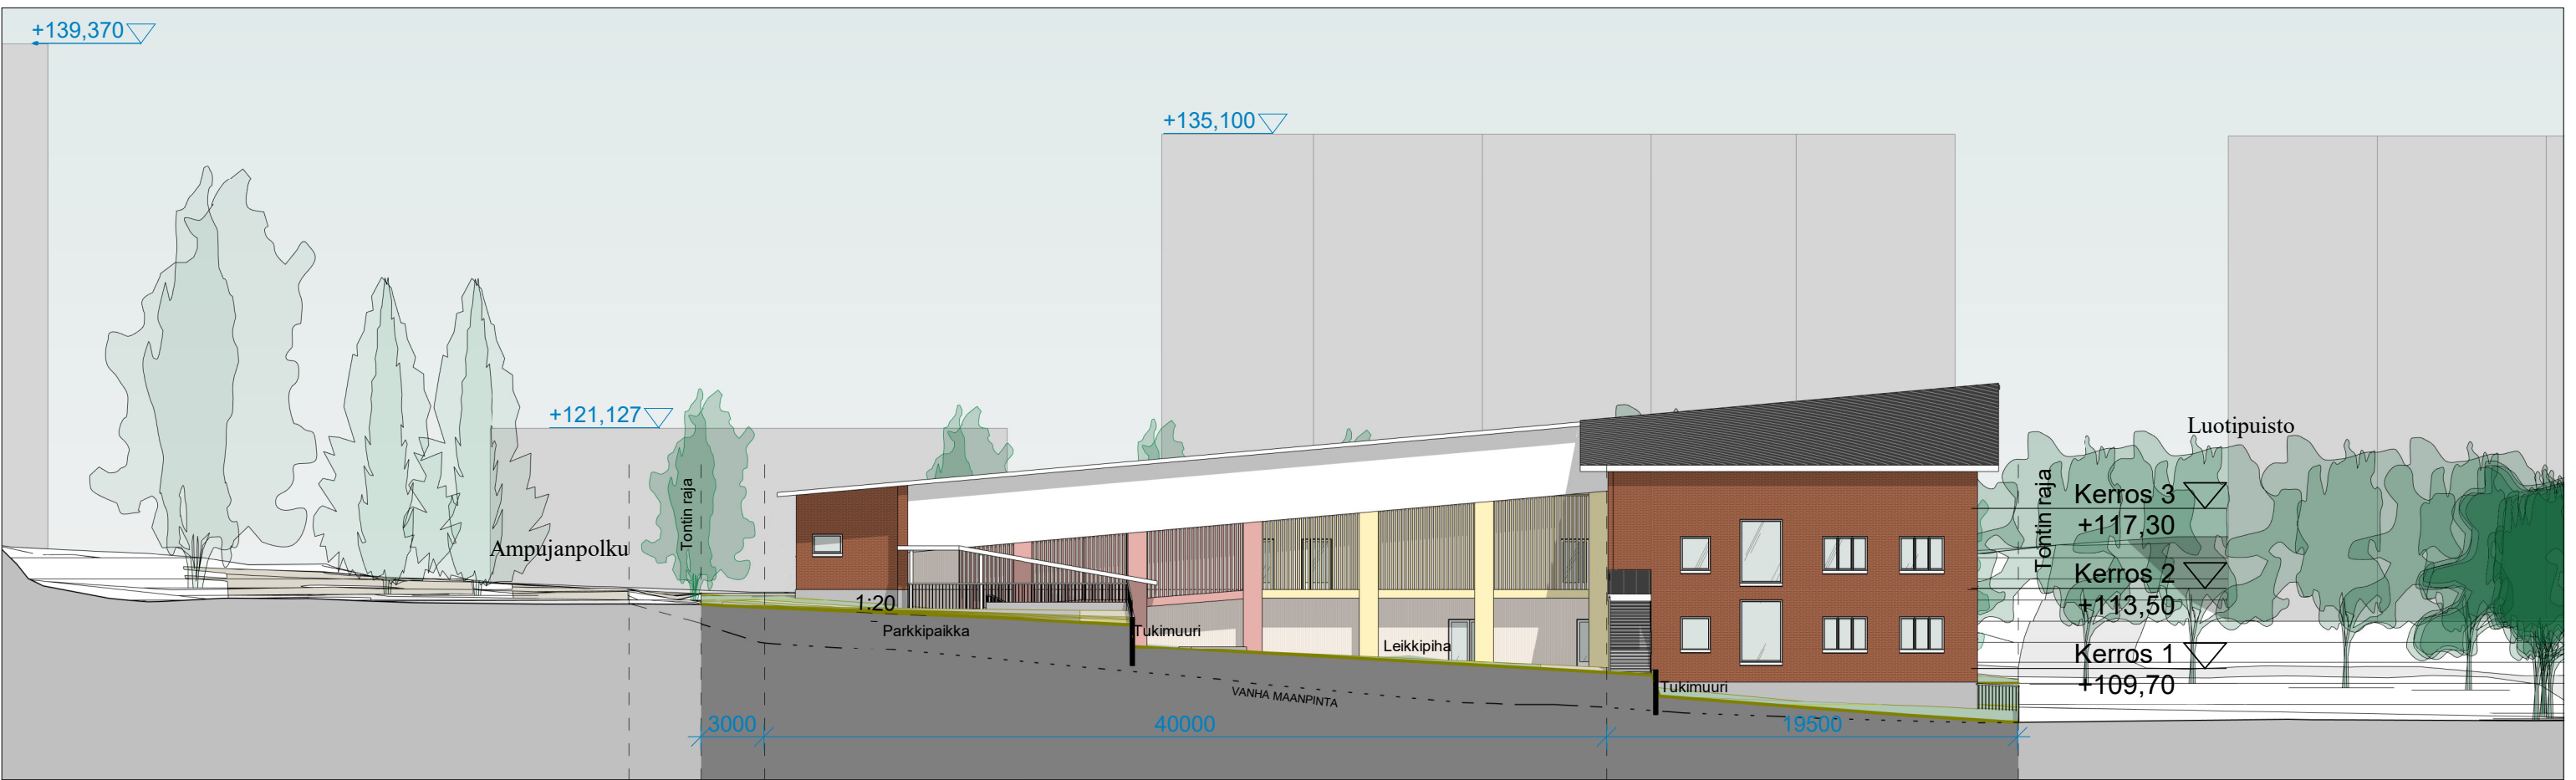

B 1 : 300

# SAARIKELLON PÄIVÄKOTI

AMPUJANPOLKU 1  
70460 KUOPIO

LEIKKAUKSET VE1

1:300

**ON** Arkkitehtitoimisto ON Oy  
 Snellmaninkatu 2 A, 70100 KUOPIO  
 Puhelin 050 595 0419  
 www.arktsto.fi

09.05.2023




Kellolahdentien ja Ampujanpolun risteys

## SAARIKELLON PÄIVÄKOTI

AMPUJANPOLKU 1  
70460 KUOPIO

HAVAINNE VE1

**ON** Arkkitehtitoimisto ON Oy  
Snellmaninkatu 2 A, 70100 KUOPIO  
Puhelin 050 595 0419  
www.arktsto.fi

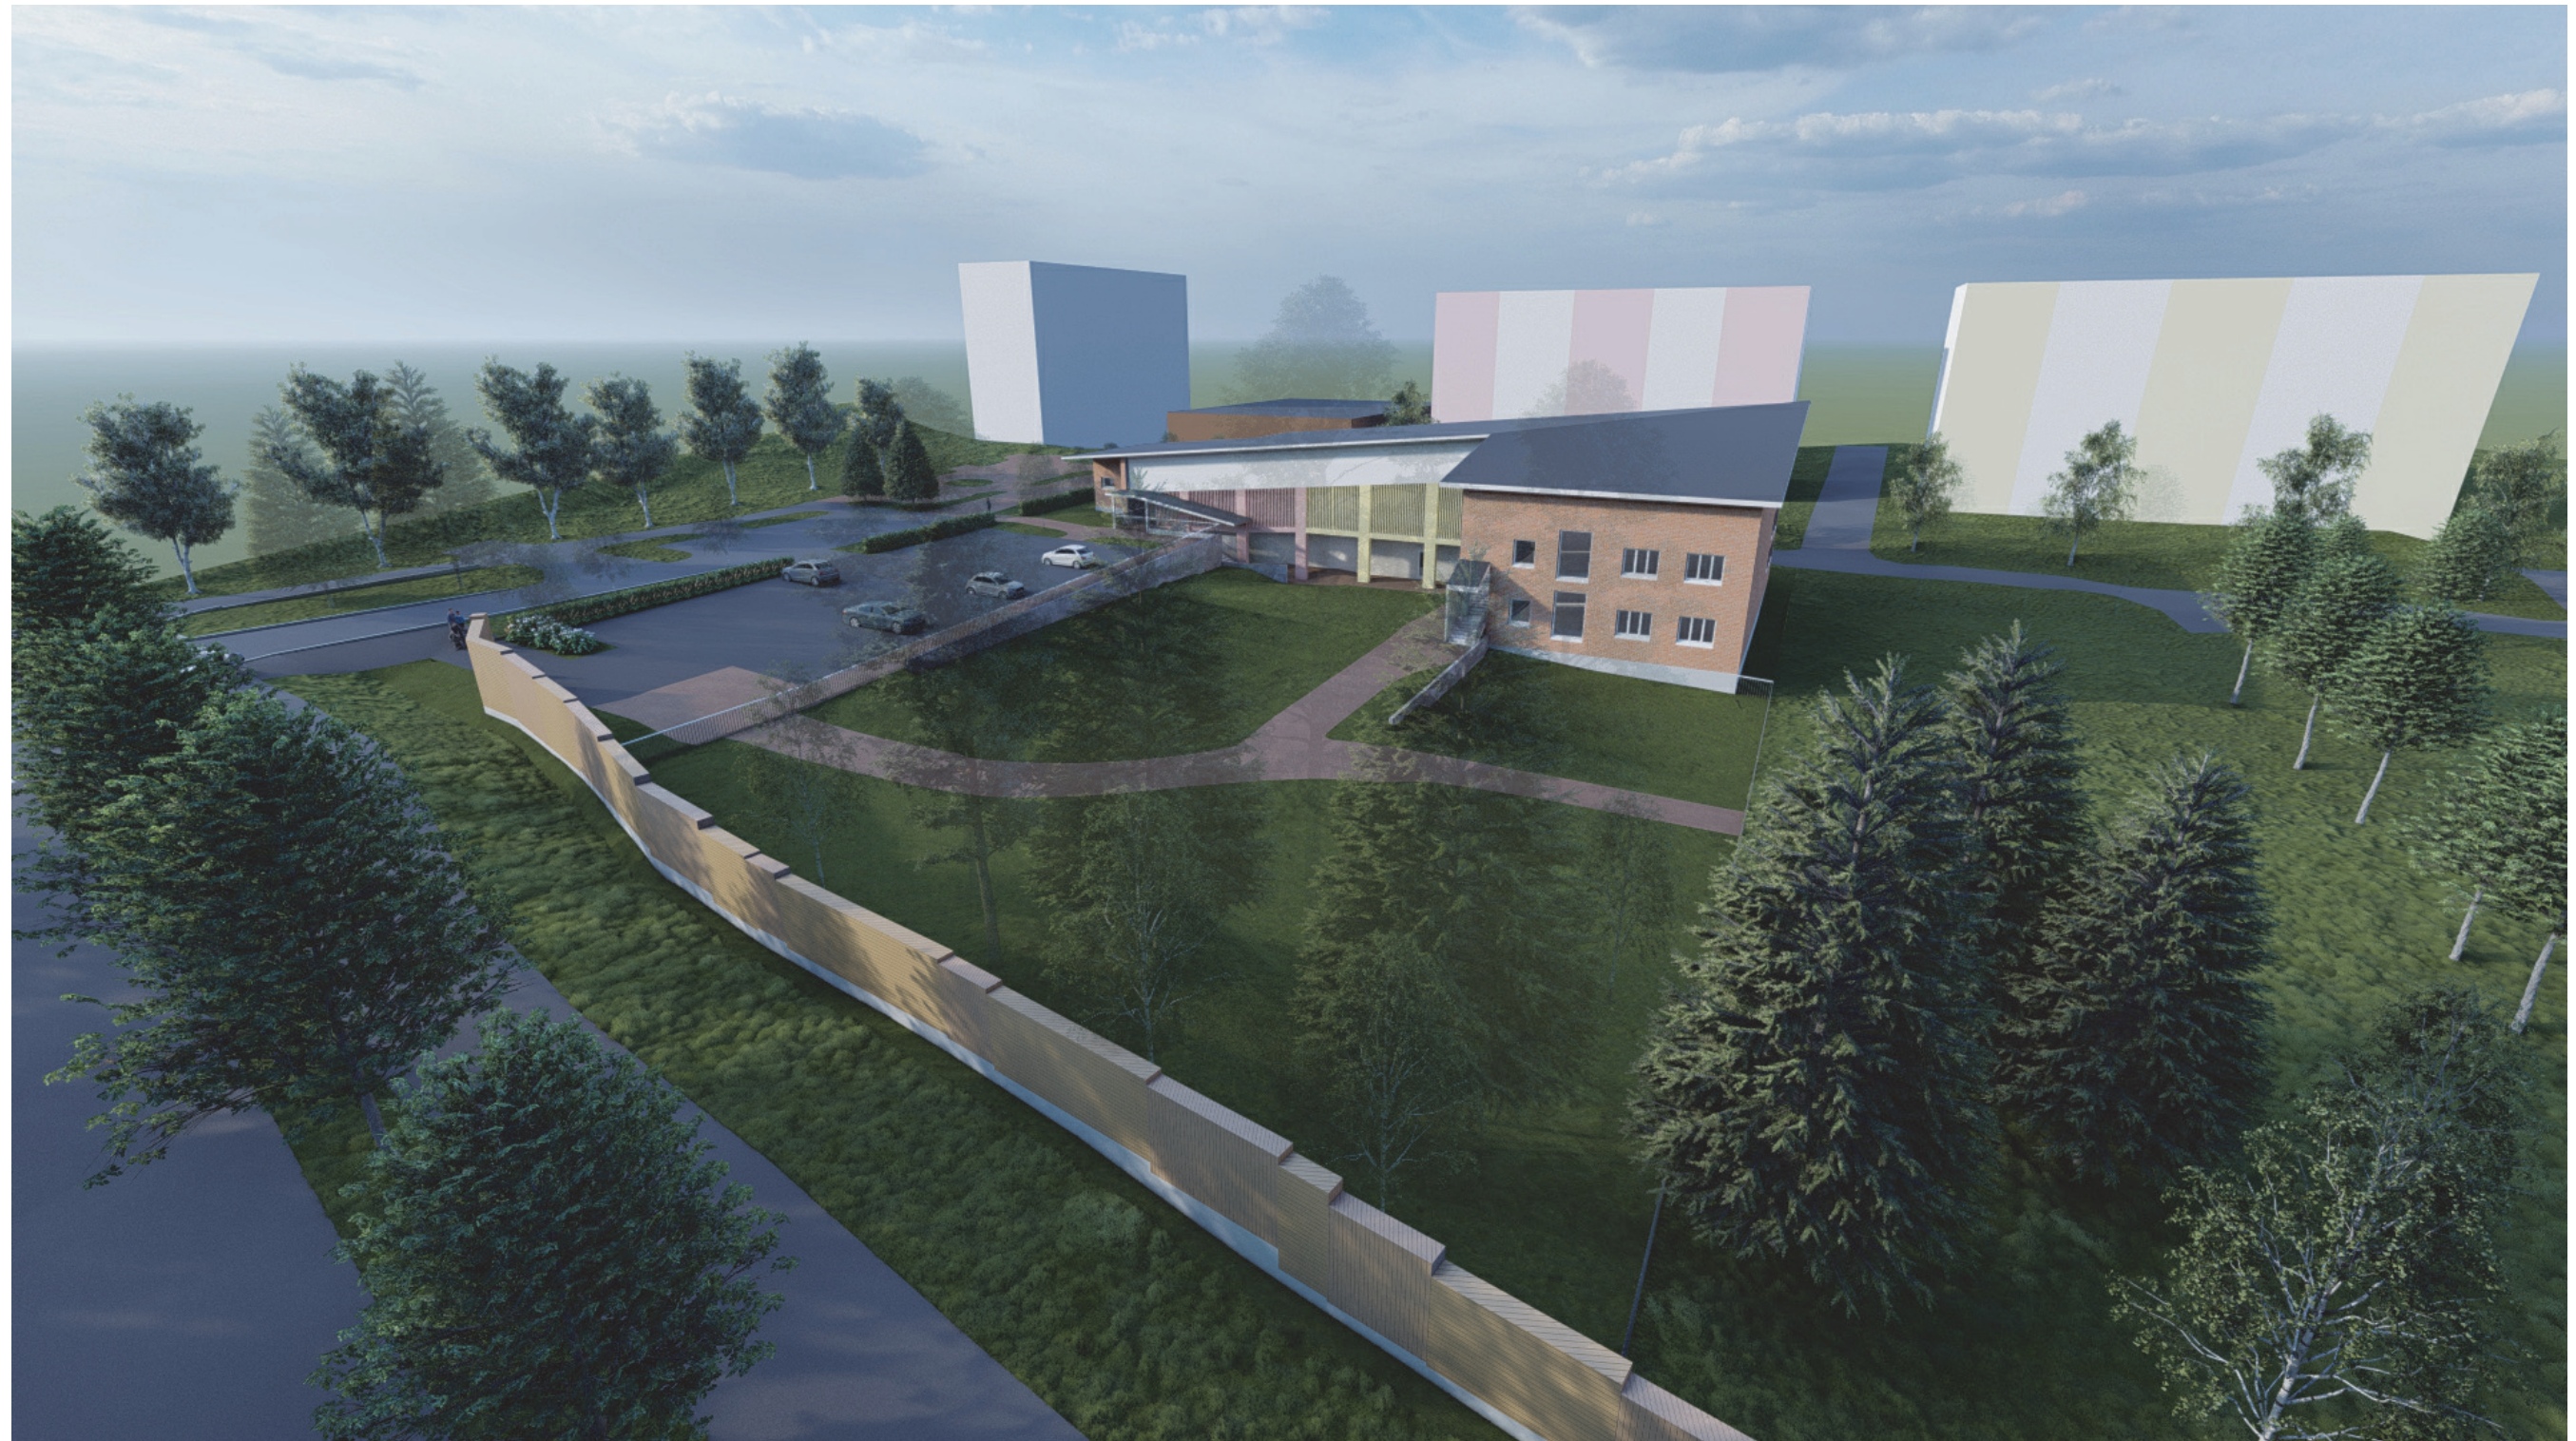

## SAARIKELLON PÄIVÄKOTI

AMPUJANPOLKU 1  
70460 KUOPIO

HAVAINNE VE1

 Arkkitehtitoimisto ON Oy  
Snellmaninkatu 2 A, 70100 KUOPIO  
Puhelin 050 595 0419  
www.arktsto.fi




Ampujanpolun ja Tähtääjänpolun risteys

## SAARIKELLON PÄIVÄKOTI

AMPUJANPOLKU 1  
70460 KUOPIO

HAVAINNE VE1

 Arkkitehtitoimisto ON Oy  
Snellmaninkatu 2 A, 70100 KUOPIO  
Puhelin 050 595 0419  
www.arktsto.fi

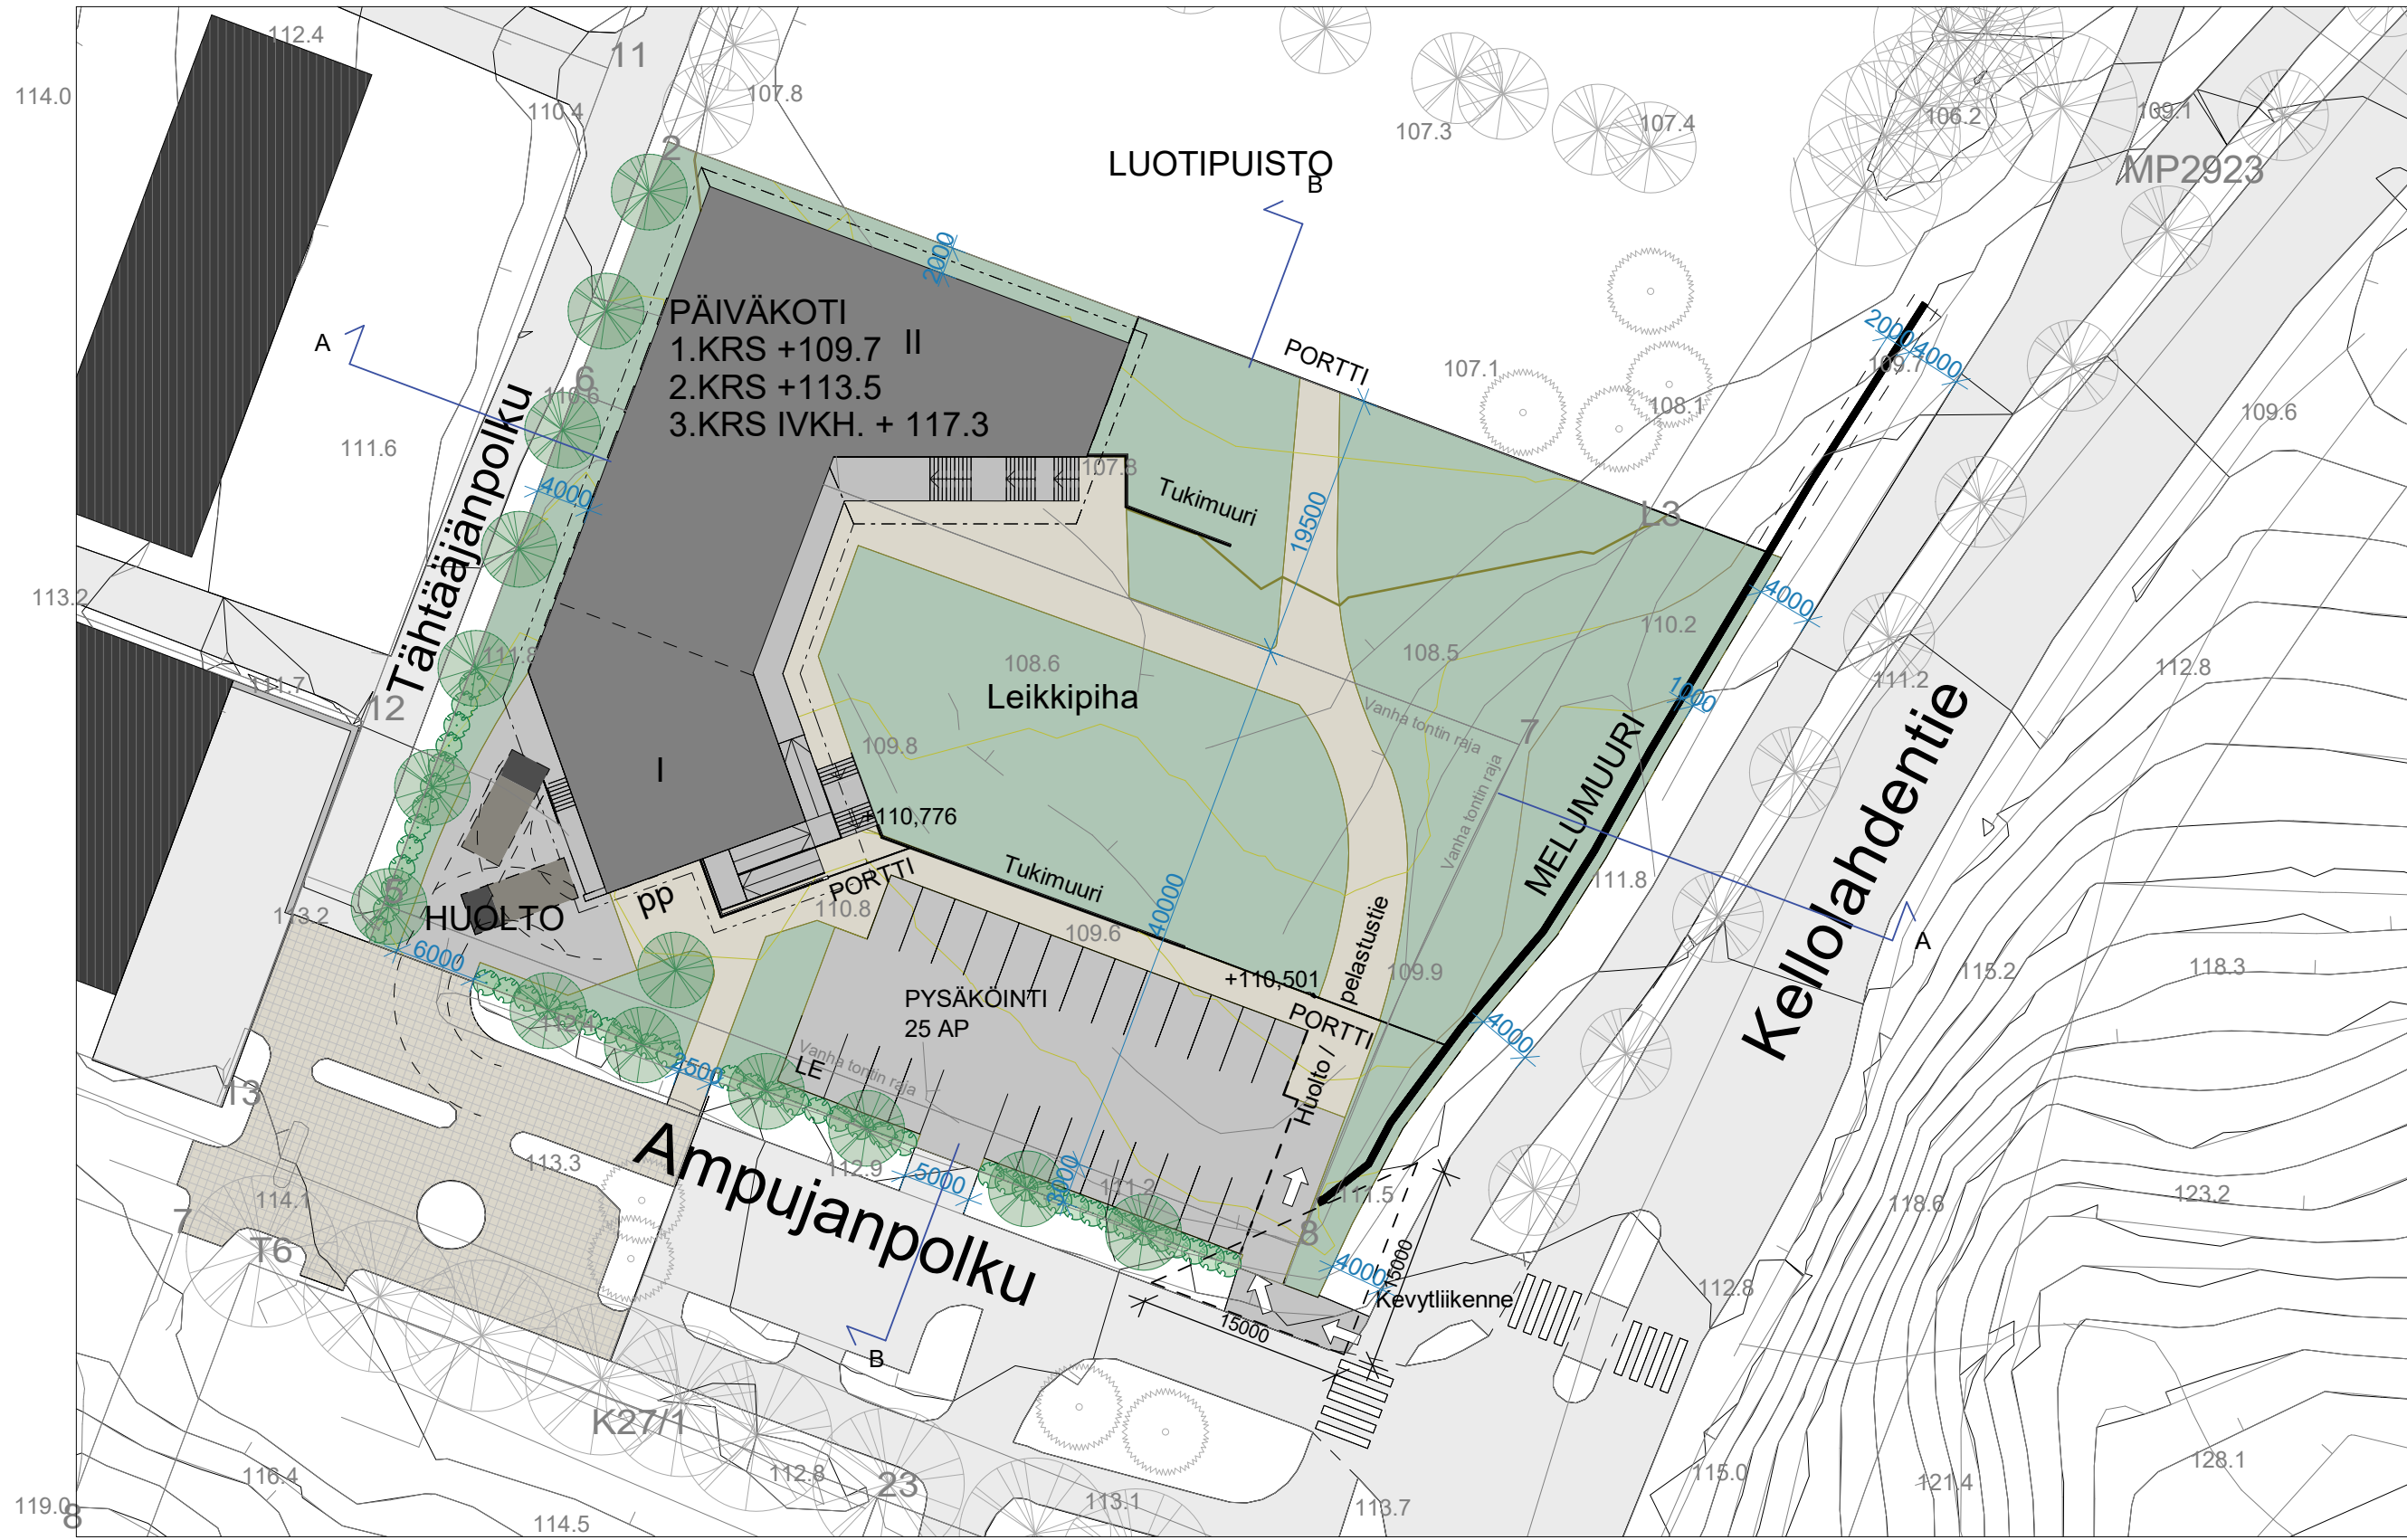

Kerros	Bruttoala
Kerros 1	719,0
Kerros 2	975,0
Kerros 3	72,0
Yhteensä brm <sup>2</sup>	1766,0

## SAARIKELLON PÄIVÄKOTI

AMPUJANPOLKU 1  
70460 KUOPIO

ASEMAPIIRUSTUS VE2

1:500

**ON** Arkkitehtitoimisto ON Oy  
Snellmaninkatu 2 A, 70100 KUOPIO  
Puhelin 050 595 0419  
www.arktsto.fi

09.05.2023



A 1 : 300



B 1 : 300

# SAARIKELLON PÄIVÄKOTI

AMPUJANPOLKU 1  
70460 KUOPIO

LEIKKAUKSET VE2

1:300

**ON** Arkkitehtitoimisto ON Oy  
 Snellmaninkatu 2 A, 70100 KUOPIO  
 Puhelin 050 595 0419  
 www.arktsto.fi

09.05.2023



Kellolahdentien ja Ampujanpolun risteys


## SAARIKELLON PÄIVÄKOTI

AMPUJANPOLKU 1  
70460 KUOPIO

HAVAINNE VE2

**ON** Arkkitehtitoimisto ON Oy  
Snellmaninkatu 2 A, 70100 KUOPIO  
Puhelin 050 595 0419  
www.arktsto.fi



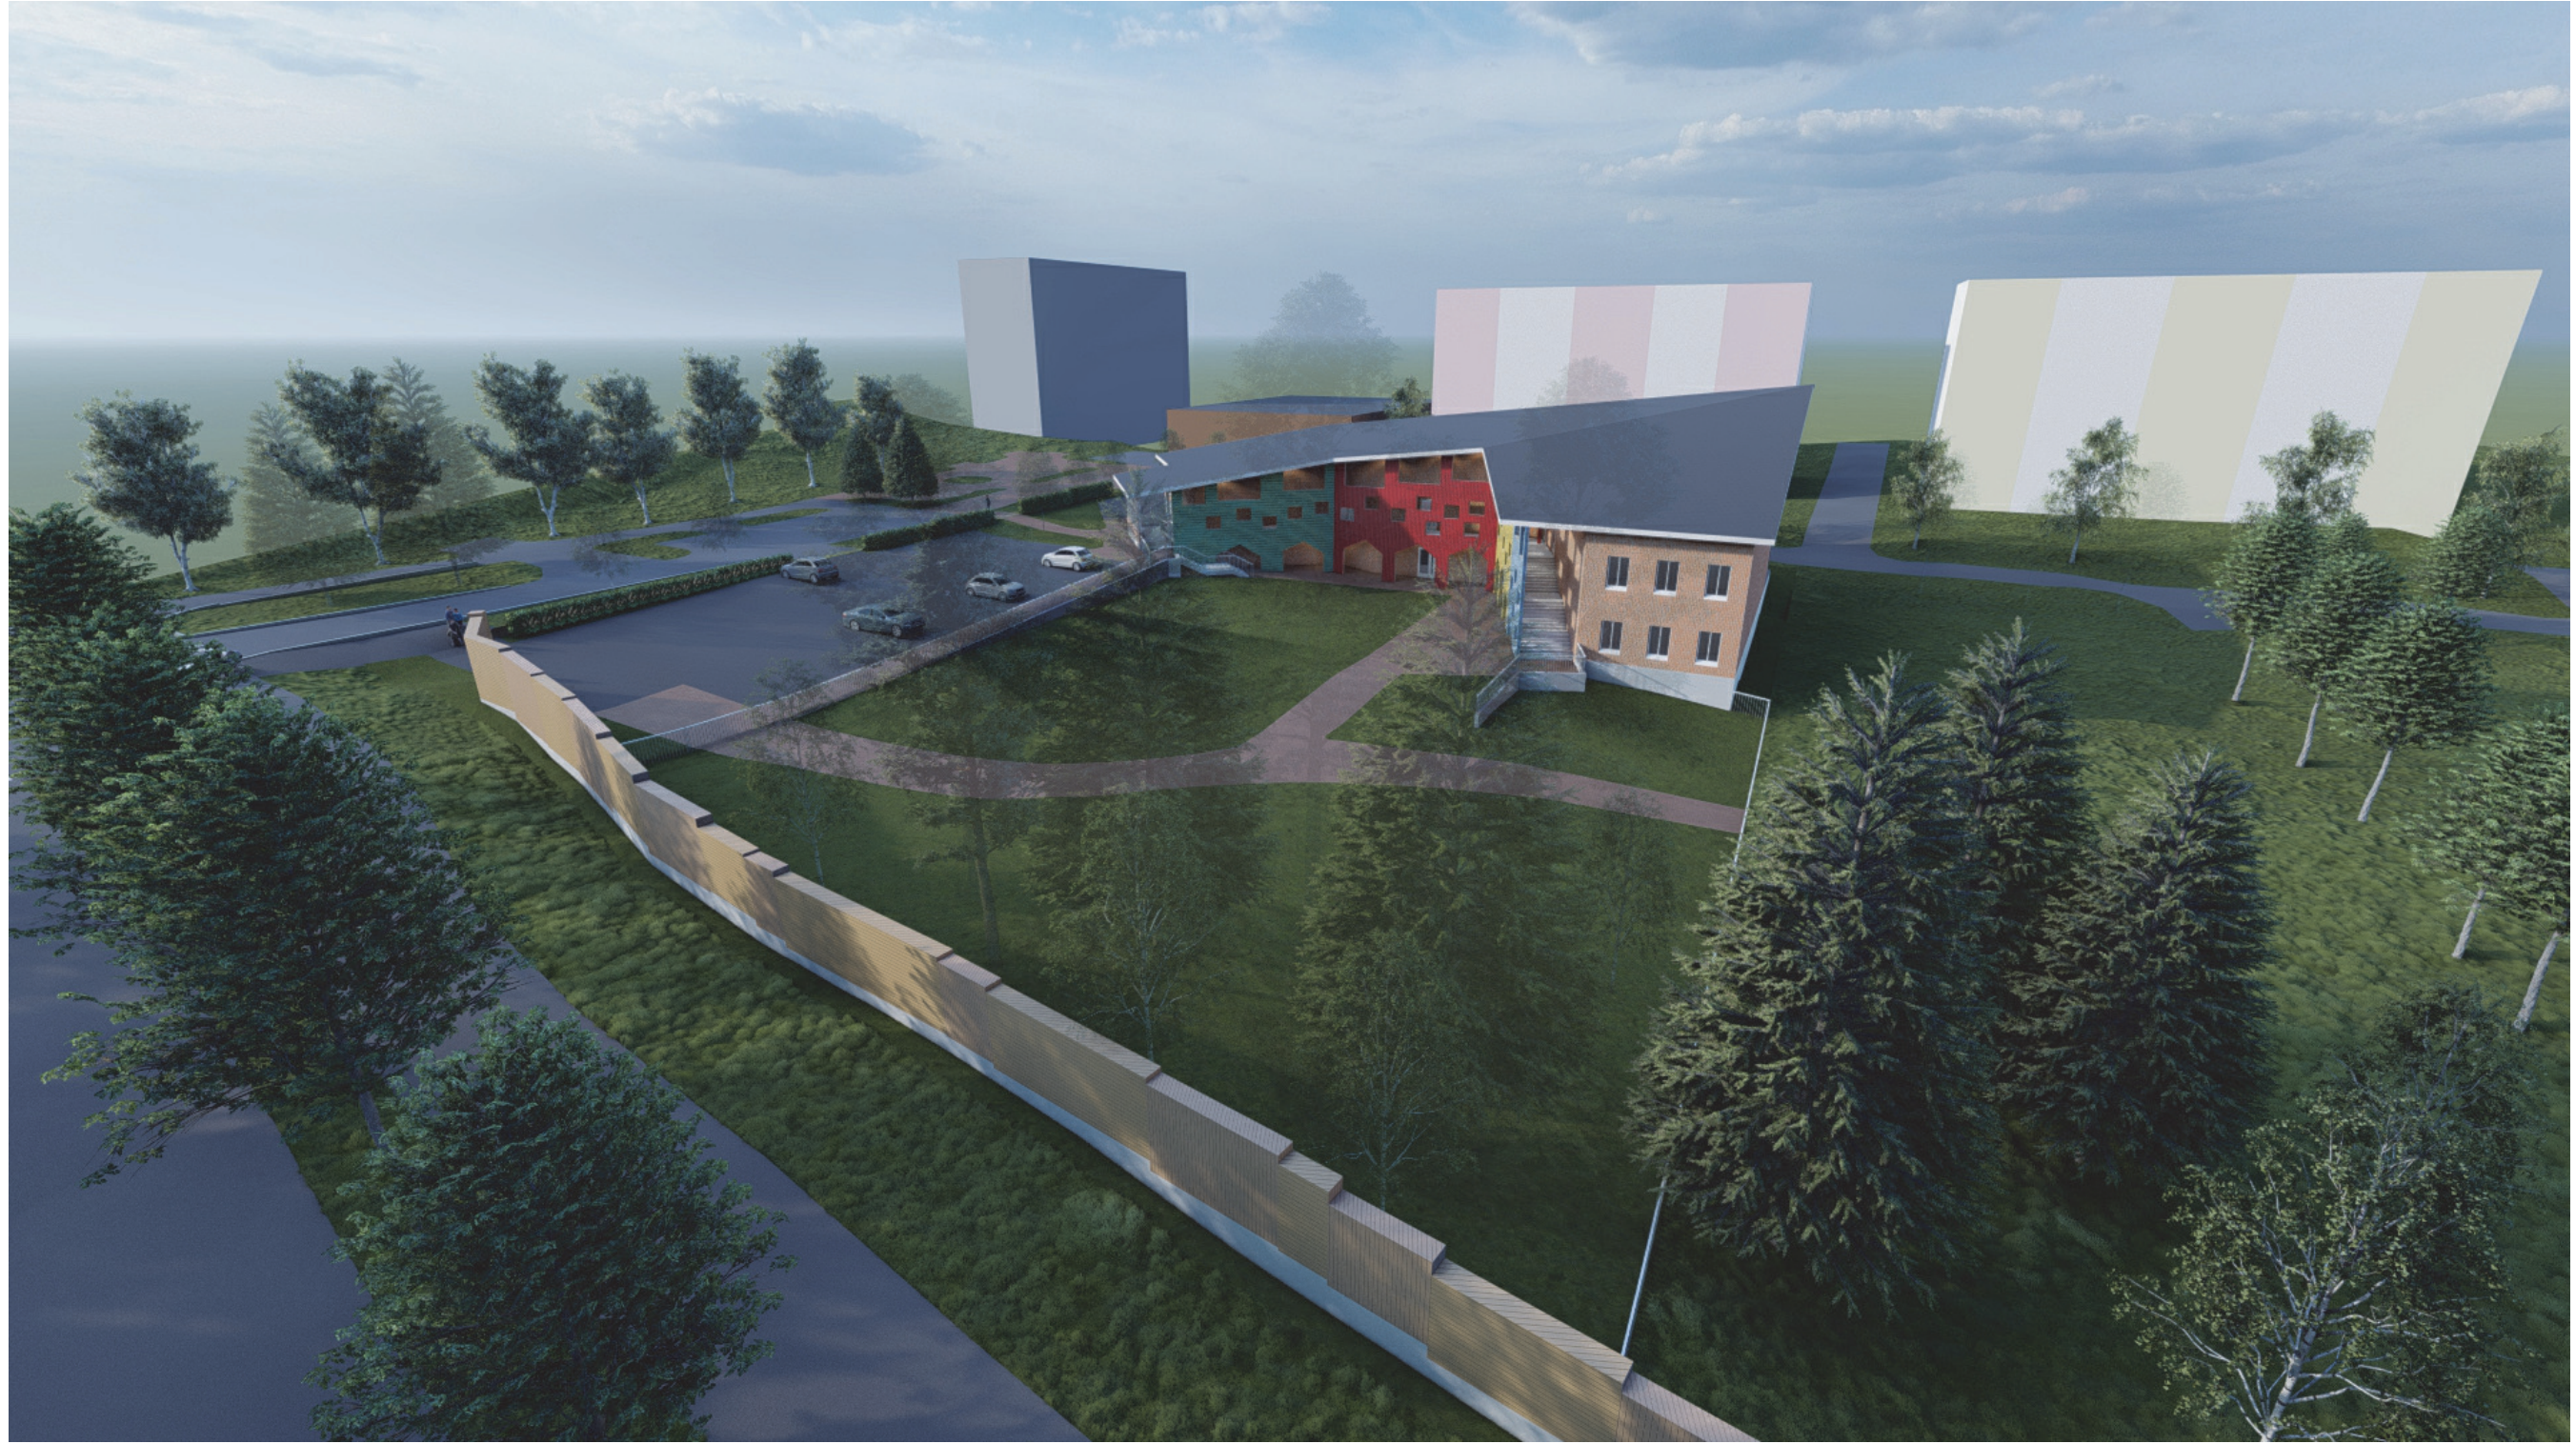

## SAARIKELLON PÄIVÄKOTI

AMPUJANPOLKU 1  
70460 KUOPIO

HAVAINNE VE2

 Arkkitehtitoimisto ON Oy  
Snellmaninkatu 2 A, 70100 KUOPIO  
Puhelin 050 595 0419  
www.arktsto.fi



Ampujanpolun ja Tähtääjänpolun risteys

## SAARIKELLON PÄIVÄKOTI

AMPUJANPOLKU 1  
70460 KUOPIO

HAVAINNE VE2

**ON** Arkkitehtitoimisto ON Oy  
Snellmaninkatu 2 A, 70100 KUOPIO  
Puhelin 050 595 0419  
www.arktsto.fi