
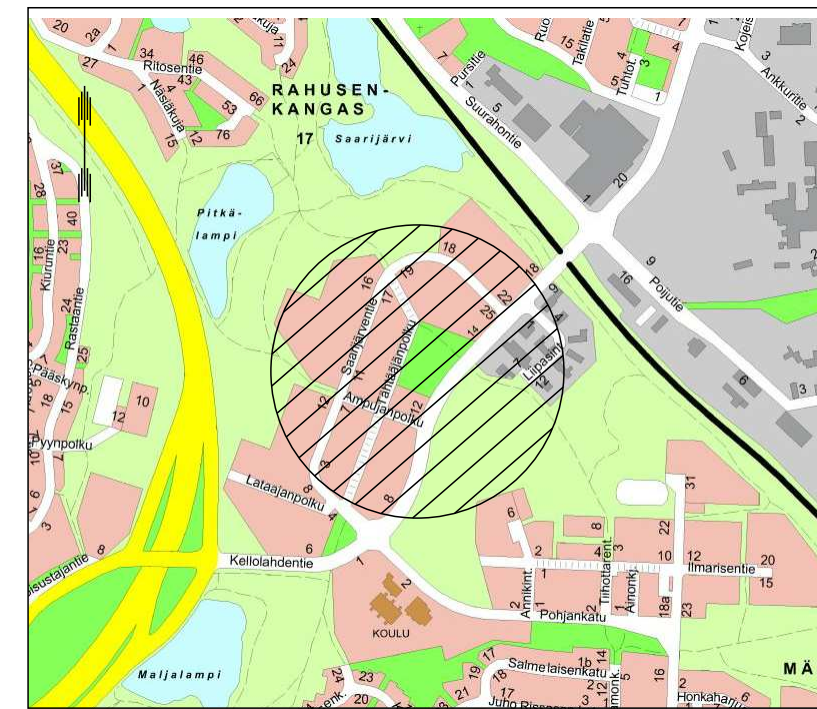


# LIITE 6

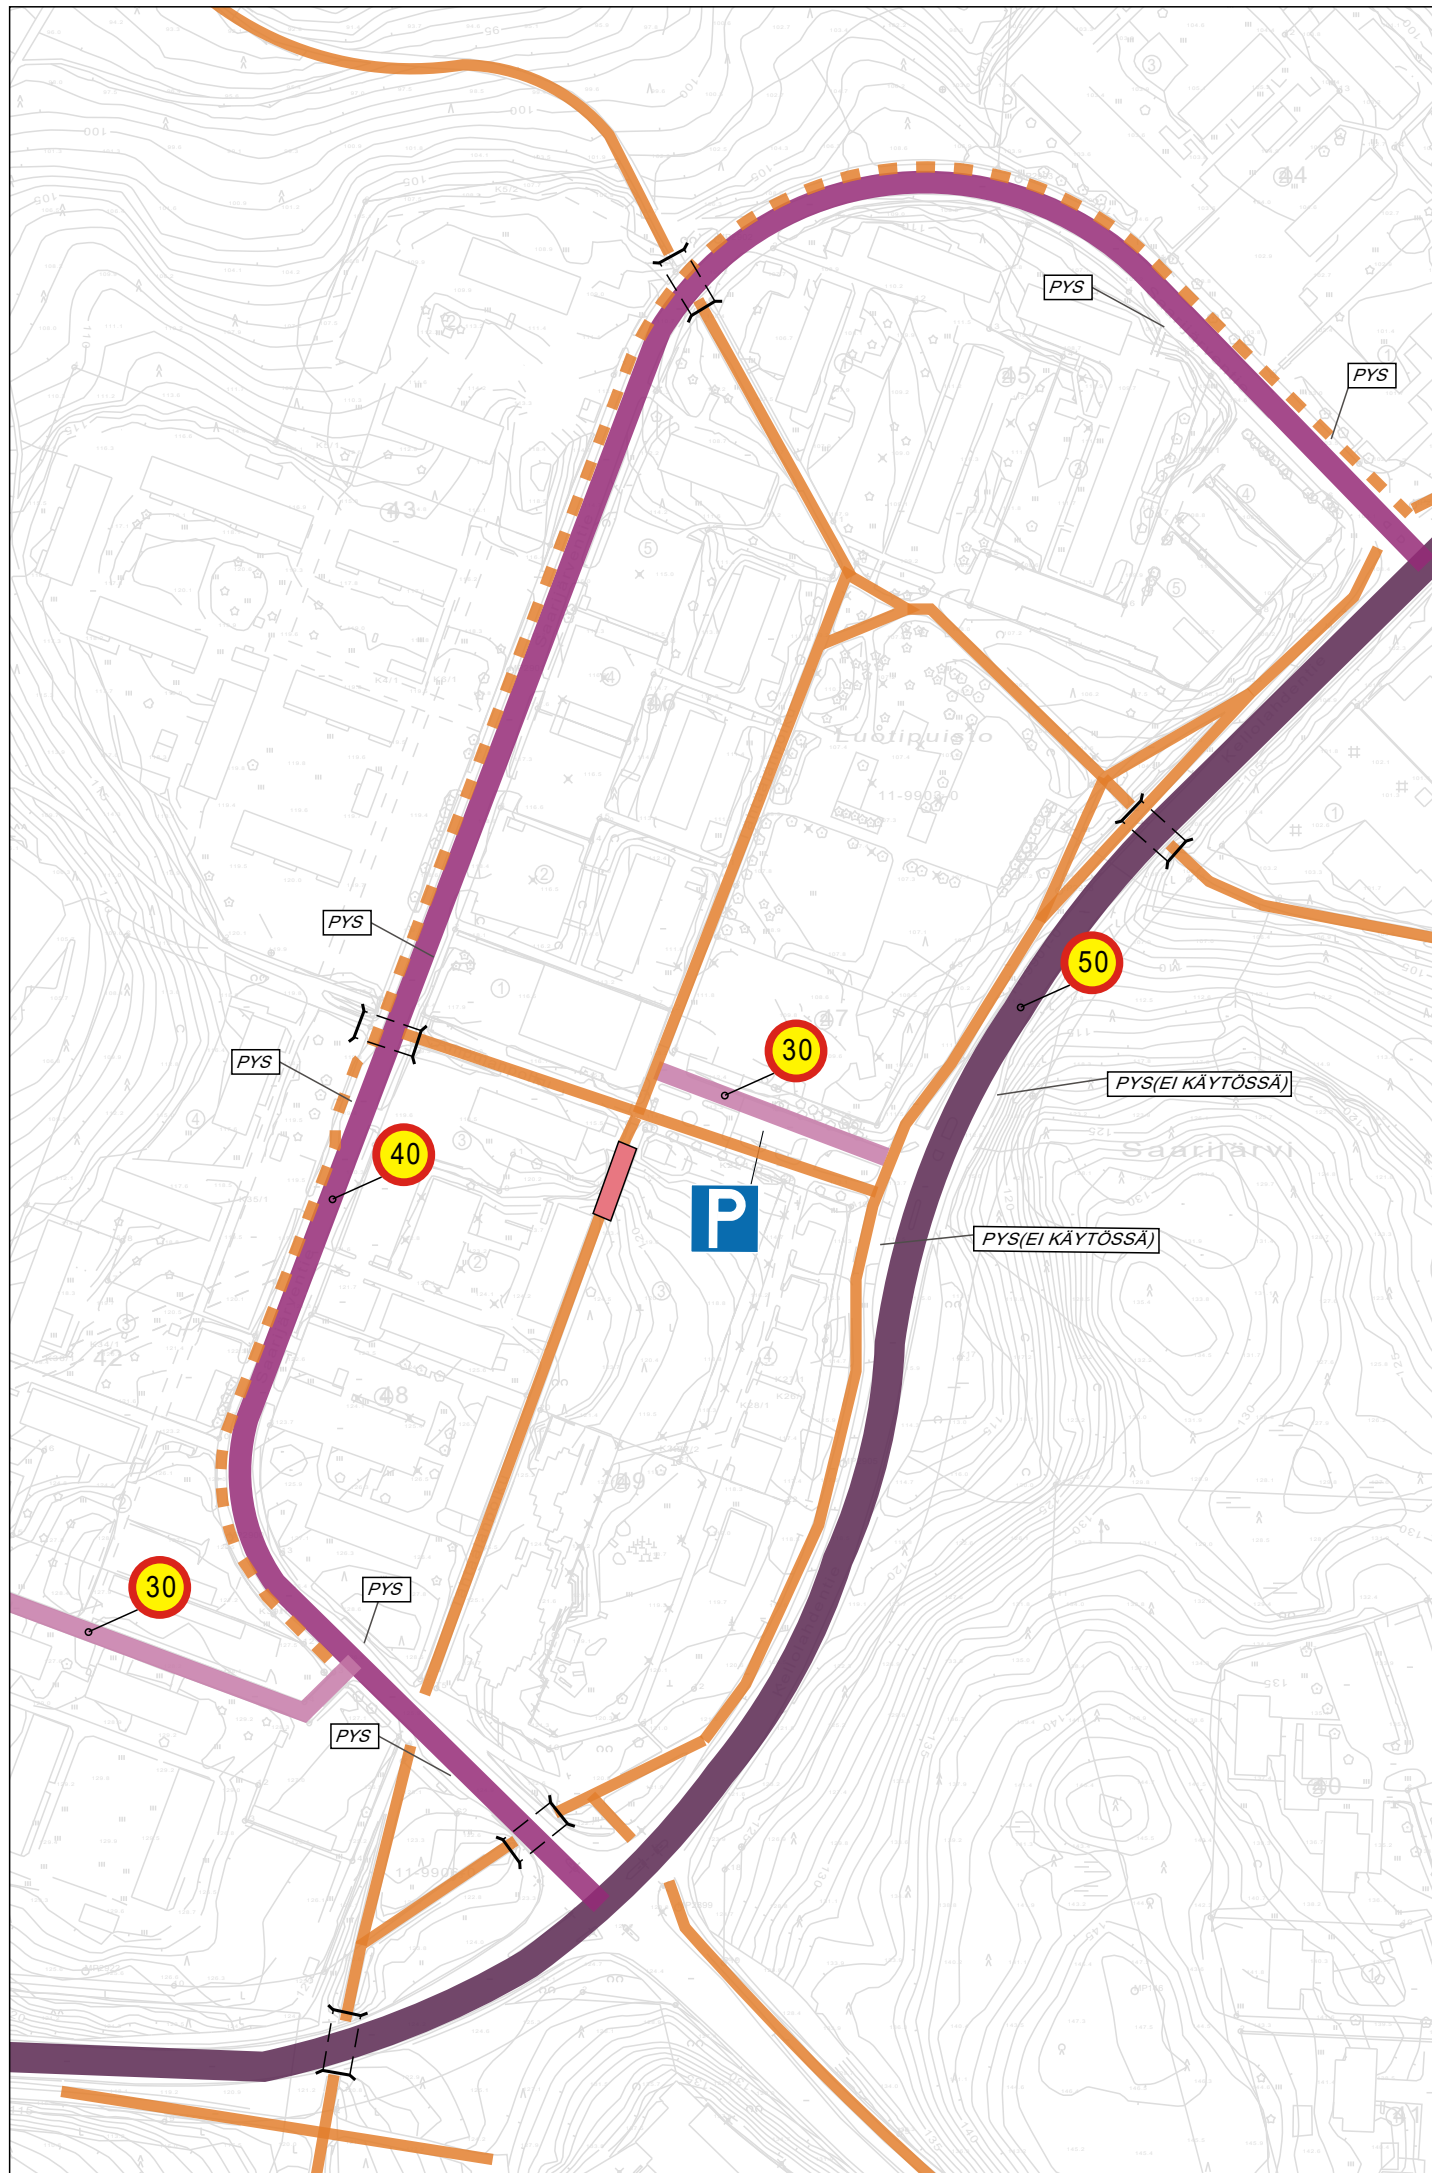

## MERKINTÖJEN SELITYKSET

- Pääkatu (kunnossapitoluokka 1)
- Kokoojkatu (kunnossapitoluokka 2)
- Tonttikatu (kunnossapitoluokka 3)
- Jalkakäytävä
- Yhdistetty pyörätie ja jalkakäytävä
- Bussipysäkki
- Nopeusrajoitus 40
- Pysäköintialue
- Ali/ylikulku
- Portaat

KORKEUSJÄRJESTELMÄ N2000  
 KOORDINAATTIJÄRJESTELMÄ ETRS-GK27

C		
B		
A		
	MUUTOS/TÄYDENNYS	PÄIVÄYS NIMI
Kohde	LINNANPELTO 011 <b>SAARIJÄRVI</b> NYKYINEN LIIKENNEVERKKO	Piirustuksen sisältö <b>ASEMAPIIRUSTUS</b> Mittakaava 1:2500
		Piirustuslaji <b>RAKENNUSSUUNNITELMA</b>
		Päiväys 16.02.2023 Suunn. alue 122
		Hyv. As.nro XXXX/2021
		Asemak. tark. Projektinro XXXX
		Suunn./Tark. H.MYLLYNEN Piir. nro XXX
		Piirt. J.LEVÄNIEMI

**KUOPIO**

KAUPUNKISUUNNITTELUPALVELUT, KUNNALLISTEKNINEN SUUNNITTELU  
 PL 1097 (SUOKATU 42), 70111 KUOPIO  
 (017)182 111, www.kuopio.fi