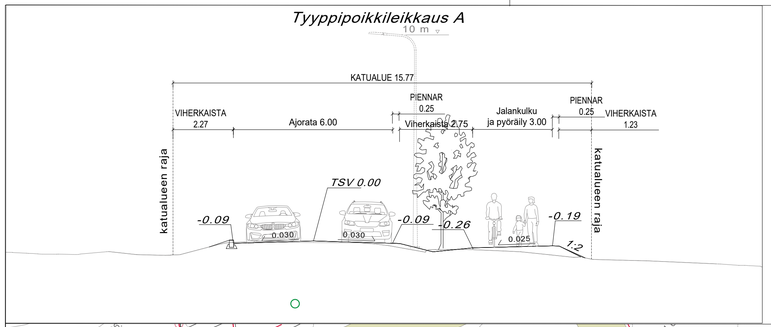

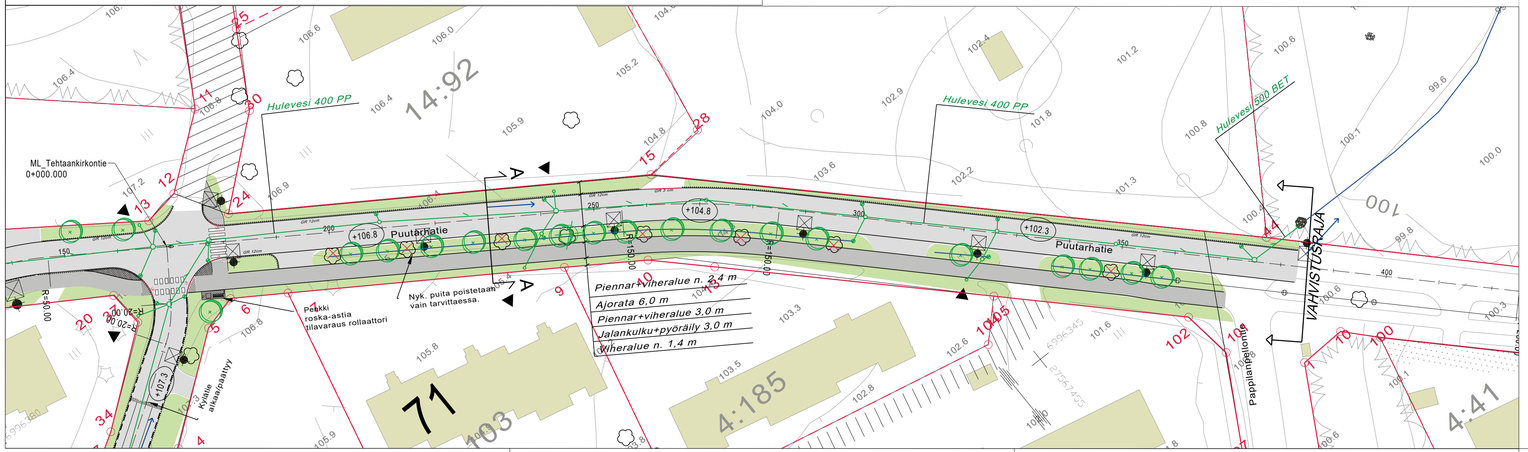

MERKINTÖJEN SELITYKSET

- 11 — Tilan numero
- 23 — Korttelin numero
- 200 — Mittalinja
- R 500.00 — Kaarresäde
- 83.5 — Maanpinnan korkeus, nykyinen
- +90.2 — Korkomerkinnät, suunnitellut
- Tonttiviiva
- Rajapyykki
- Uusi valaisin
- Reunakivi 12cm graniitti
- Luiskattu reunakivi
- Madallettu reunakivi 3 cm graniitti
- +136.3 — Korkomerkinnät, suunnitellut
- Ajorata asfaltti
- Jalankulku ja pyöräily, asfaltti

Ohjeellinen hulevesijärjestelmä

- Rumpuputki, ohjeellinen sijainti
- Hulevesiviemärin ohjeellinen sijainti
- Hulevesikaivon ohjeellinen sijainti
- Hv 315 PP — Putkikoko- ja materiaali
- Huleveden tonttiliittymä
- Huleveden tulvareitti
- Ojat ja ojapainanteet

- VAHVISTUSRAJA — Vahvistusraja
- A–A — Leikkaus
- Koordinaattiristi
- Pohjoisnuoli
- Lehtipuu
- Betonikivi, harmaa
- Suojatien huomiokiveys
- Rakennus
- Penkki, roskis ja tilavaraus

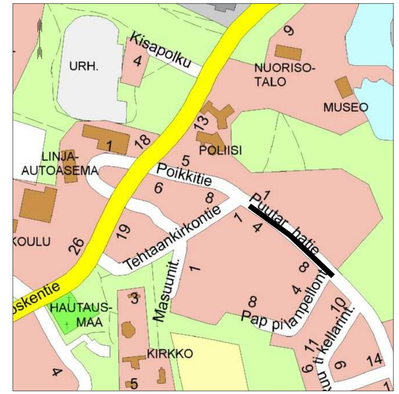

Suunnitelma-aineisto © Kuopion kaupunki 2022

KORKEUSJÄRJESTELMÄ N2000
KOORDINAATTIJÄRJESTELMÄ ETRS-GK27

Liite on alkeärinjoitettu koneellisesti Kuopion kaupungin asianhallintajärjestelmässä.
Allekirjoituksen oikeellisuuden voi todentaa kirjaamosta.

	MUUTOS/TÄYDENNYS	PÄIVÄYS	NIMI
C			
B			
A			

Kohde
070 JUANKOSKI
PUUTARHATIE
Välillä Tehtaankirkontie - Pappilanpellontie

Piirustuksen sisältö
ASEMAPIIRUSTUS 1:500
POIKKILEIKKAUS 1:100

Piirustuslaji
KATU- JA HULEVESISUUNNITELMA

KUOPIO
KAUPUNKISUUNNITTELUPALVELUT, KUNNALLISTEKNINEN SUUNNITTELU
PL 1097 (SUOKATU 42), 70111 KUOPIO
(017)182 111, www.kuopio.fi

Päiväys	8.3.2024	Suunn. alue	704
Hyv.	A.RÄSÄNEN	As.nro	1738/2024
Asemak. tark.		Projektinro	0085
Suunn./Tark.	J.KORHONEN	Pir. nro	2
Piirt.	J.KORHONEN		