



**Tehtaankirkontie  
Tyyppipoikkileikkaus A**

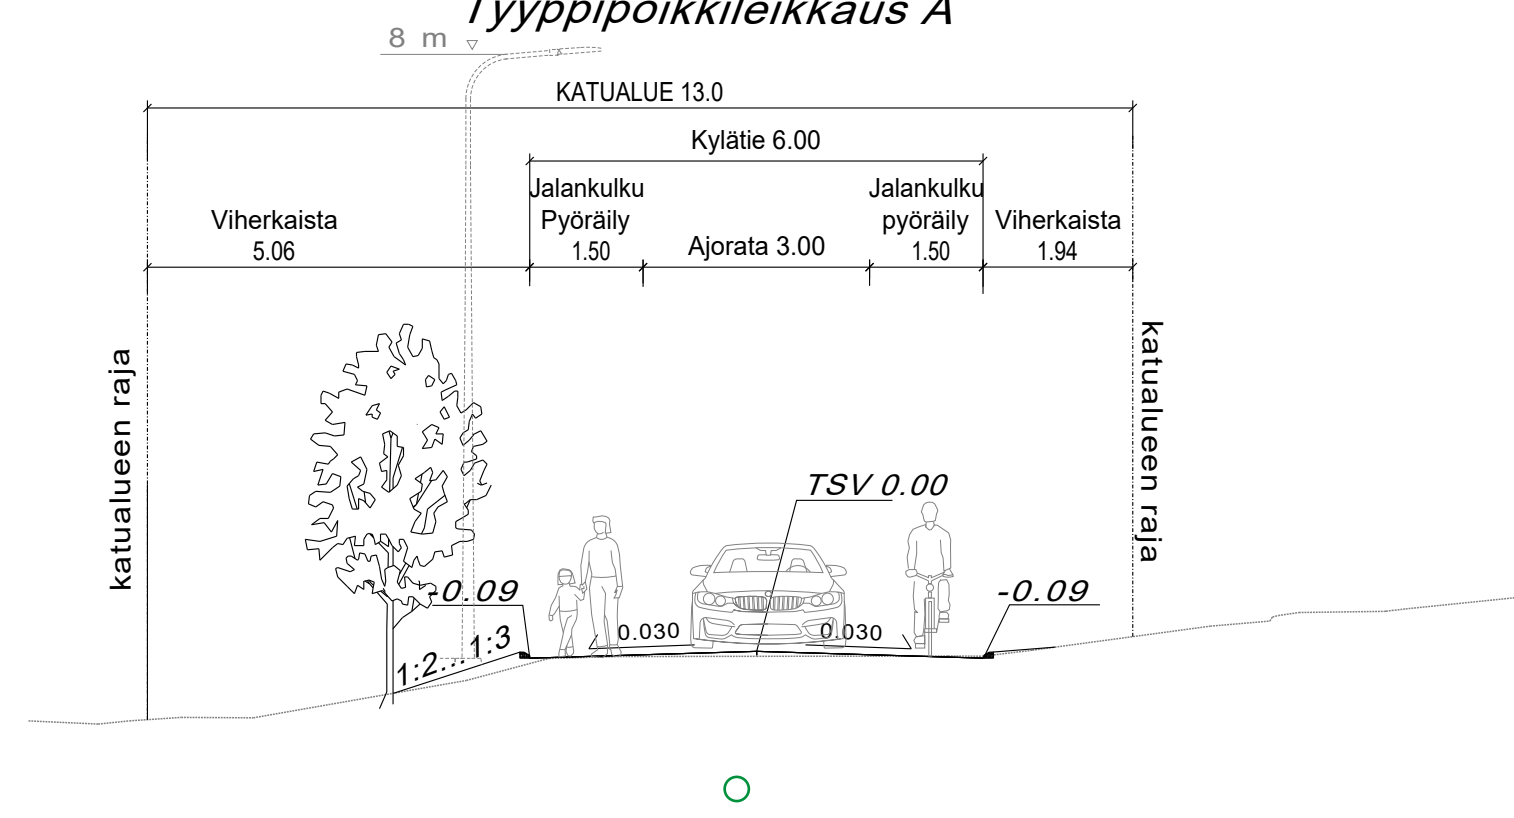

**Tehtaankirkontie  
Tyyppipoikkileikkaus B**

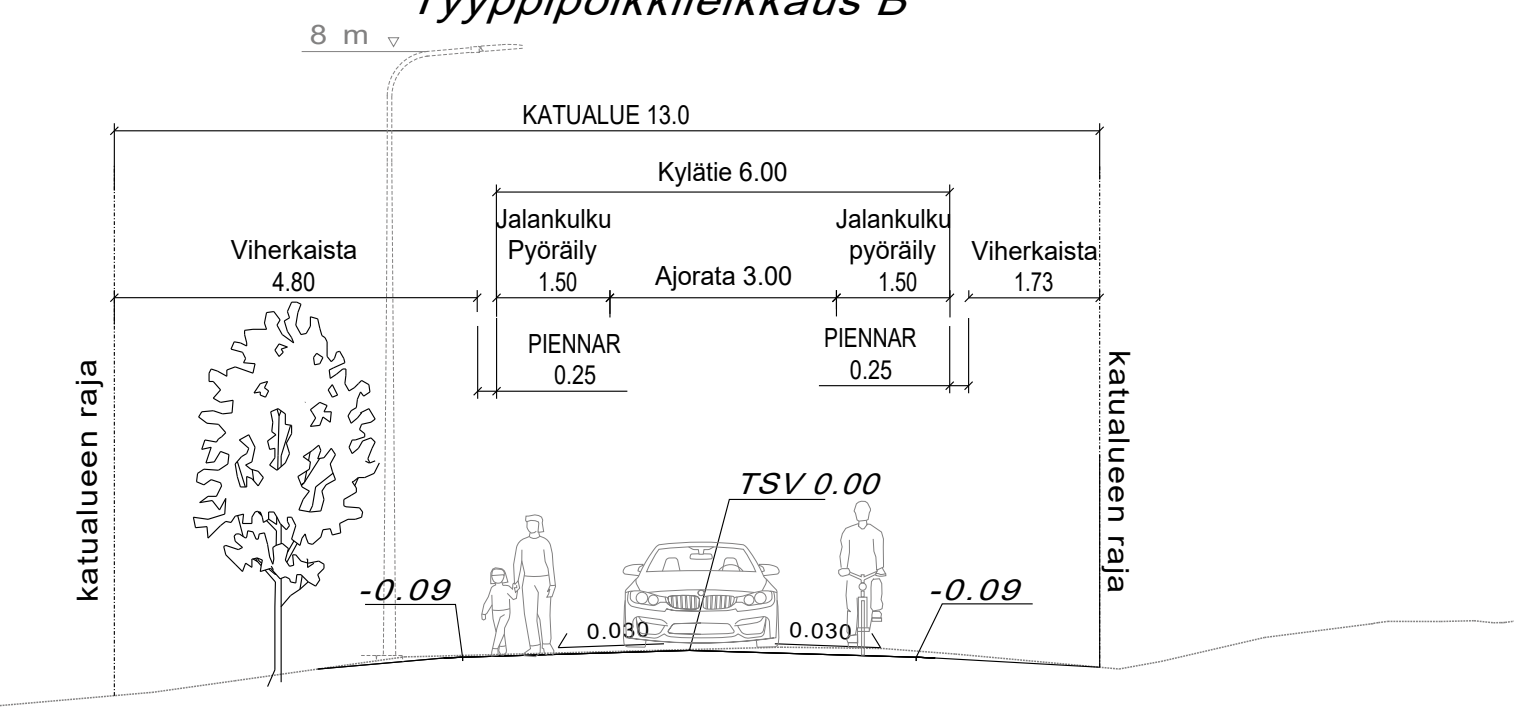


**MERKINTÖJEN SELITYKSET**


|          |                                      |  |                               |
|----------|--------------------------------------|--|-------------------------------|
| 11       | Tilan numero                         |  | Vahvistusraja                 |
| 23       | Korttelin numero                     |  | Leikkaus                      |
| 200      | Mittalinja                           |  | Koordinaattiristi             |
| R 500.00 | Kaarresäde                           |  | Pohjoisnuoli                  |
| 83.5     | Maanpinnan korkeus, nykyinen         |  |                               |
| +90.2    | Korkomerkinnot, suunnitellut         |  | Lehtipuu                      |
|          | Tonttiviiva                          |  | Betonikivi, harmaa            |
|          | Rajapyykki                           |  | Suojatien huomiokiveys        |
|          | Uusi valaisin                        |  | Rakennus                      |
|          | Reunakivi 12 cm graniitti            |  | Penkki, ros kis ja tilavaraus |
|          | Luiskattu reunakivi                  |  |                               |
|          | Madallettu reunakivi 3 cm graniitti  |  |                               |
|          | Reunakivi 8cm ylijätettävä betoninen |  |                               |
|          | Korkomerkinnot, suunnitellut         |  |                               |
|          | Ajorata asfaltti                     |  |                               |
|          | Jalankulku ja pyöräily, asfaltti     |  |                               |

**Ohjeellinen hulevesijärjestelmä**

|  |                                       |  |                       |
|--|---------------------------------------|--|-----------------------|
|  | Rumpuputki, ohjeellinen sijainti      |  | Huleveden tulvareitti |
|  | Hulevesiviemärin ohjeellinen sijainti |  | Oja                   |
|  | Hulevesikaivon ohjeellinen sijainti   |  |                       |
|  | Putkikoko- ja materiaali              |  |                       |
|  | Huleveden tonttiliittymä              |  |                       |

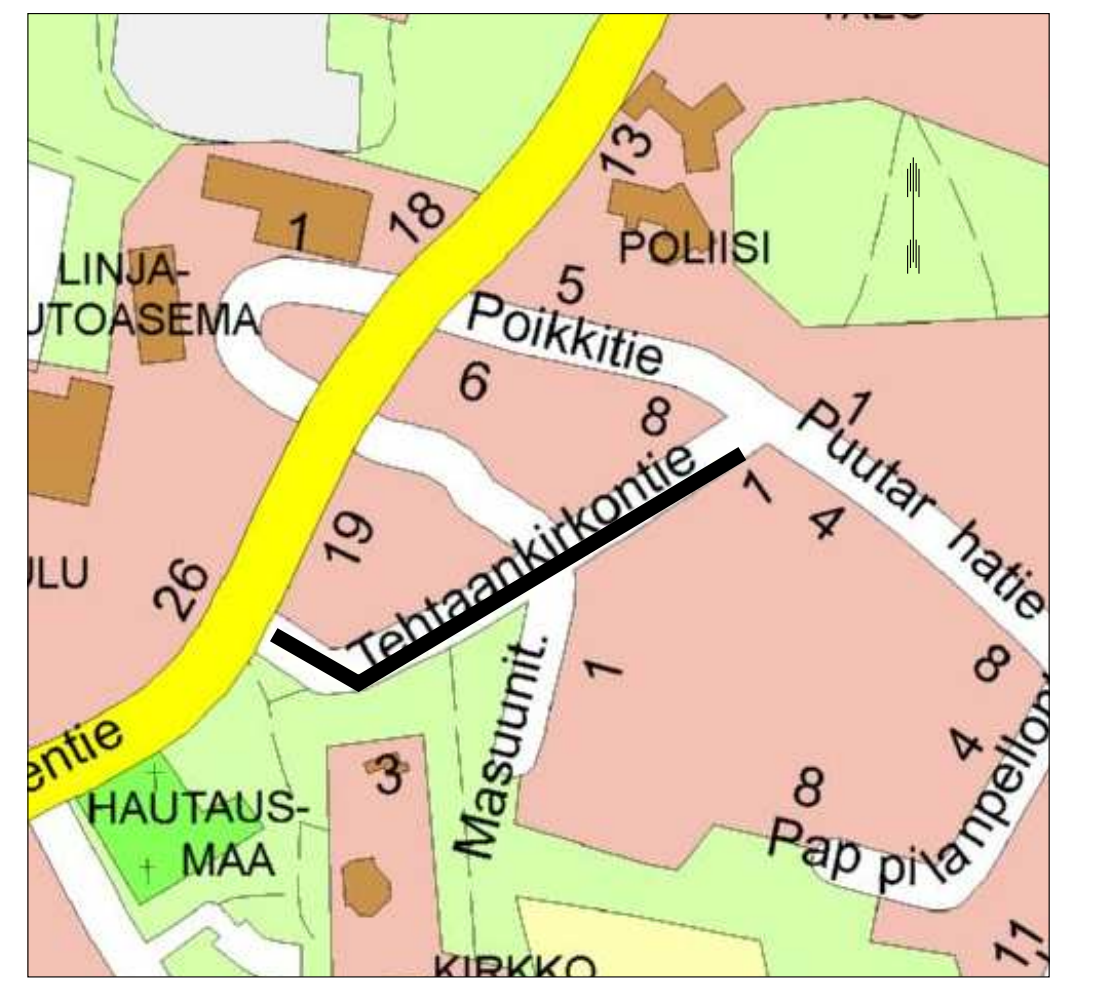

Suunnitelma-aineisto © Kuopion kaupunki 2022

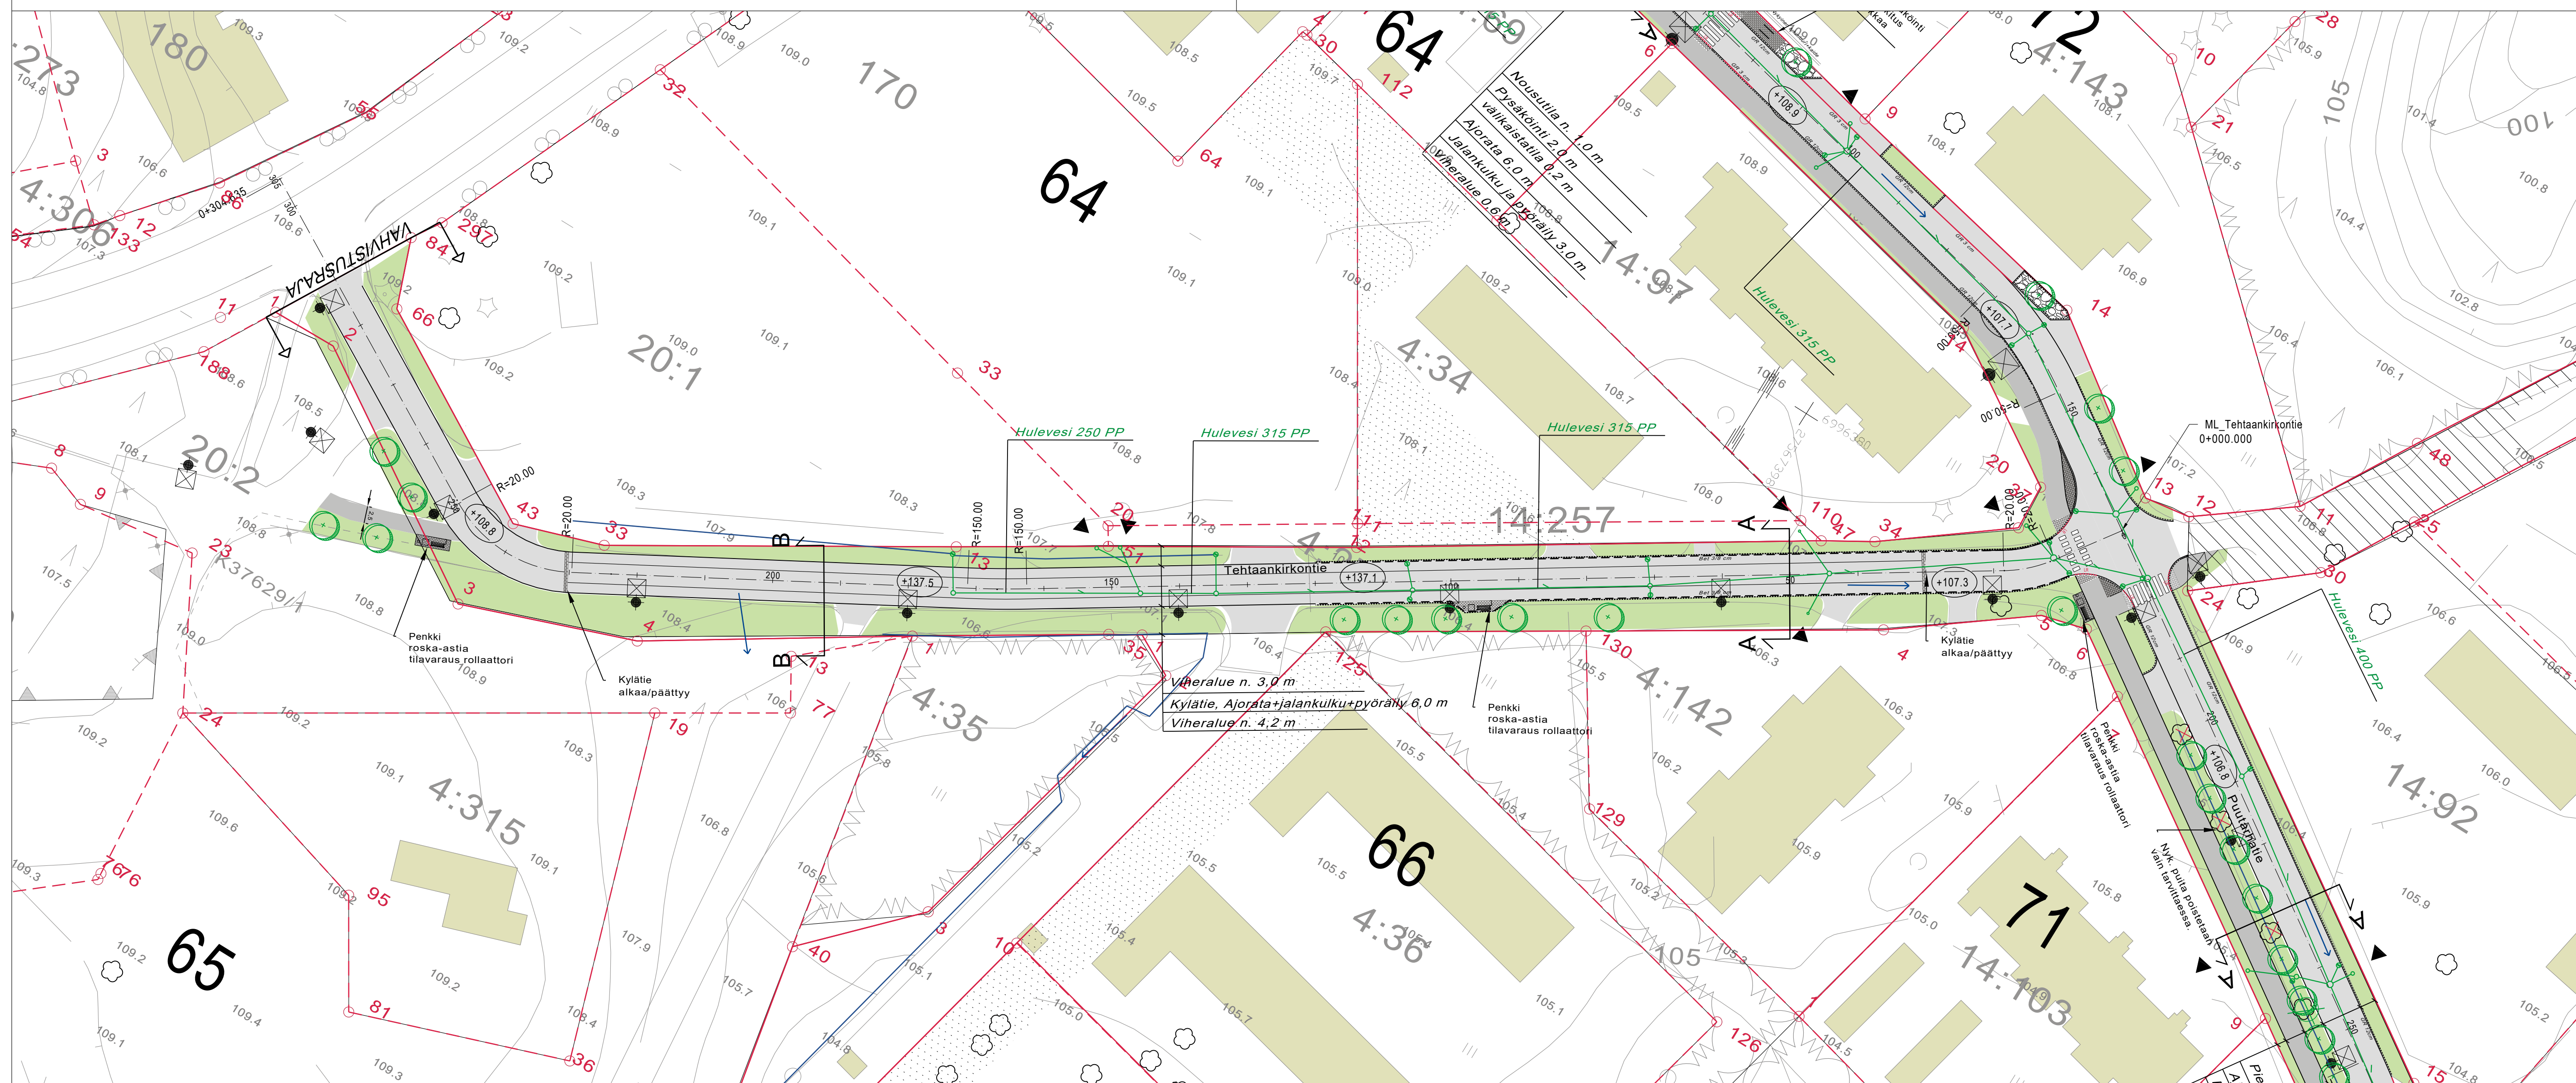

KORKEUSJÄRJESTELMÄ N2000  
KOORDINAATTIJÄRJESTELMÄ ETRS-GK27

Liite on allekirjoitettu koneellisesti Kuopion kaupungin asianhallintajärjestelmässä.  
Allekirjoituksen oikeellisuuden voi todentaa kirjaamosta.

|                         |                      |                              |           |
|-------------------------|----------------------|------------------------------|-----------|
| C                       |                      |                              |           |
| B                       |                      |                              |           |
| A                       |                      |                              |           |
| MUUTOSTÄYDENNYS         |                      | Päiväys                      | Nimi      |
| Kohde                   | Piirustuksen sisältö | Mittakaava                   |           |
| 070 JUANKOSKI           | ASEMAPIIRUSTUS       | 1:500                        |           |
| <b>TEHTAANKIRKONTIE</b> | POIKKILEIKKAUS       | 1:100                        |           |
| Piirustustyyppi         |                      | KATU- JA HULEVESISUUNNITELMA |           |
| Päiväys                 | 08.03.2024           | Suom. alue                   | 704       |
| Hyt.                    | A. RÄSÄNEN           | Al.no                        | 1738/2024 |
| Asiak. tark.            |                      | Projekti                     | 0085      |
| Suom. tark.             | J. KORHONEN          | Piir. no                     |           |
| Piir.                   | J. KORHONEN          |                              | 3         |

**KUOPIO**  
KAUPUNKISUUNNITTELU- JA SUUNNITTELUKESKUS  
PL 1097 (SUOKATU 42), 70111 KUOPIO  
(017)182 111, www.kuopio.fi