



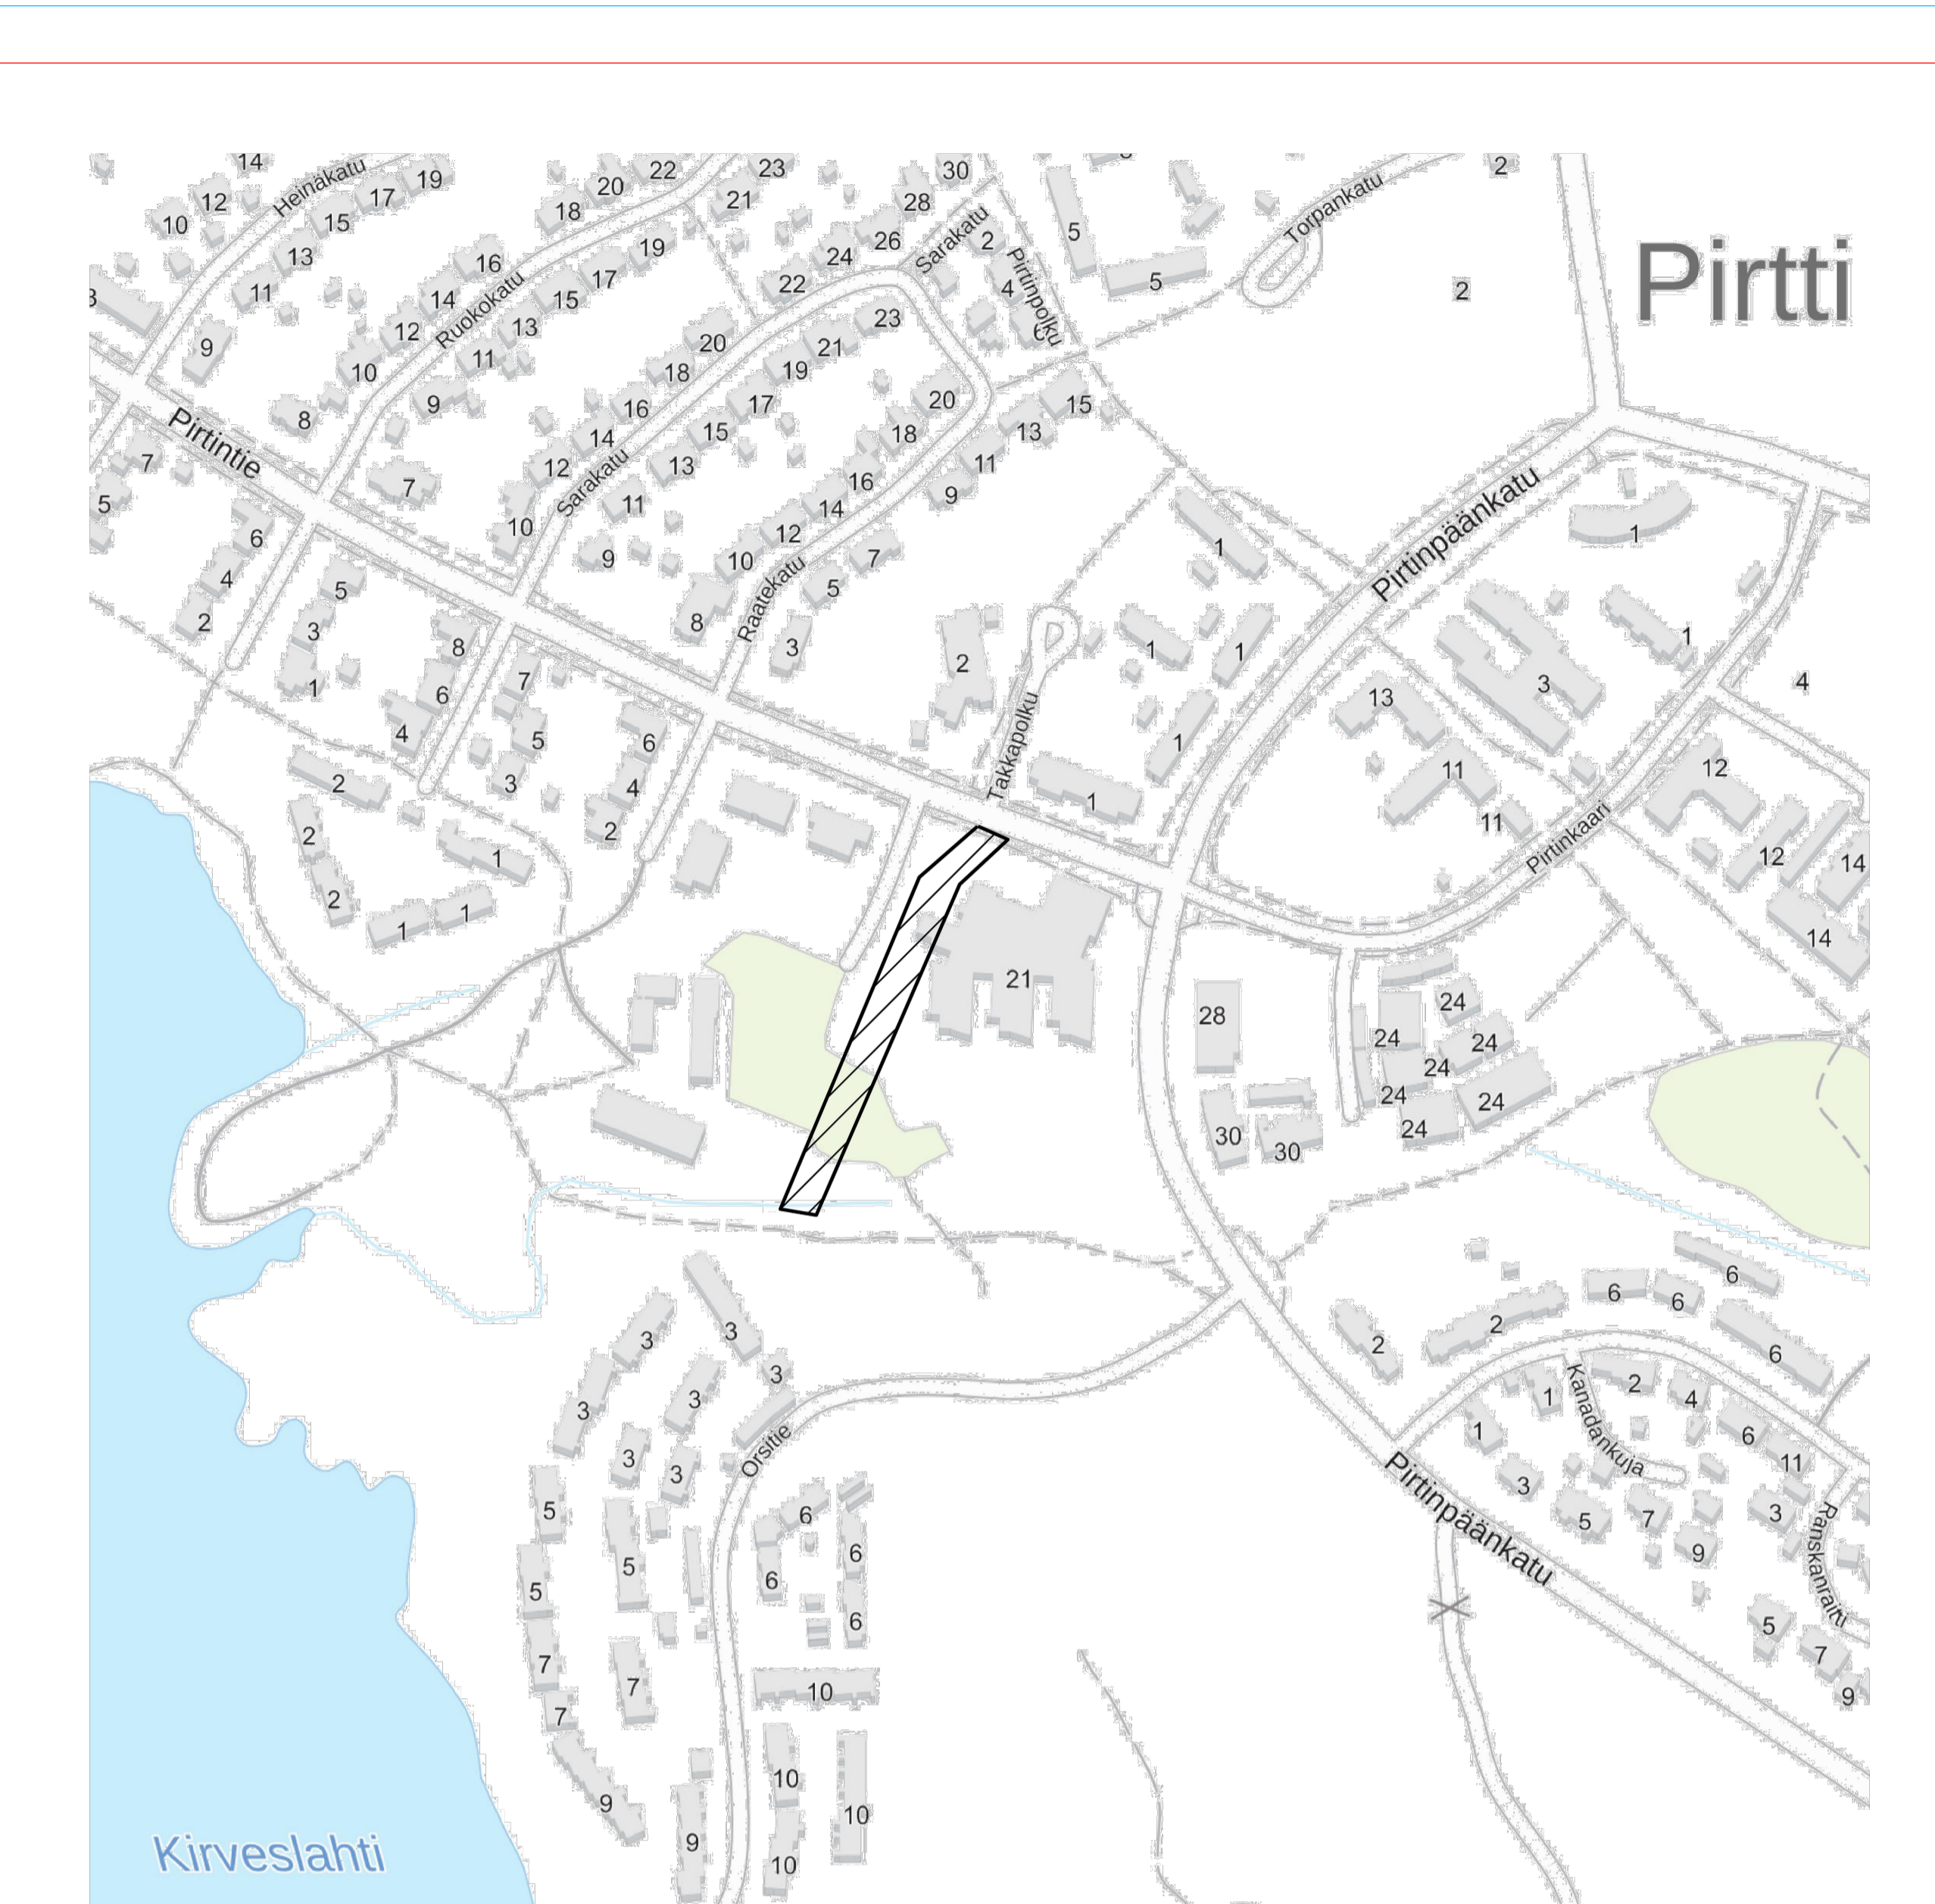

- = POHJOISNUOLI
- ① = UUDEN KAIVON NUMEROINTI
- S300B = SADEVESIVIEMÄRI, PUTKIKOKO, MATERIAALI (NYKYINEN)
- S300B = SADEVESIVIEMÄRI, PUTKIKOKO, MATERIAALI (SUUNNITELTU)
- UUSI SVTK K=+85,50 L=+83,65 = SADEVEDEN TARKASTUSKAIVO, KANNEN KOROKKO, LIITOSKOROKKO (SUUNNITELTU)
- UR = URAKKARAJA
- X = PURKUMERKINTÄ
- S = SADEVESI
- B = VIEMÄRIMATERIAALI BETONI
- M = VIEMÄRIMATERIAALI MUOVI

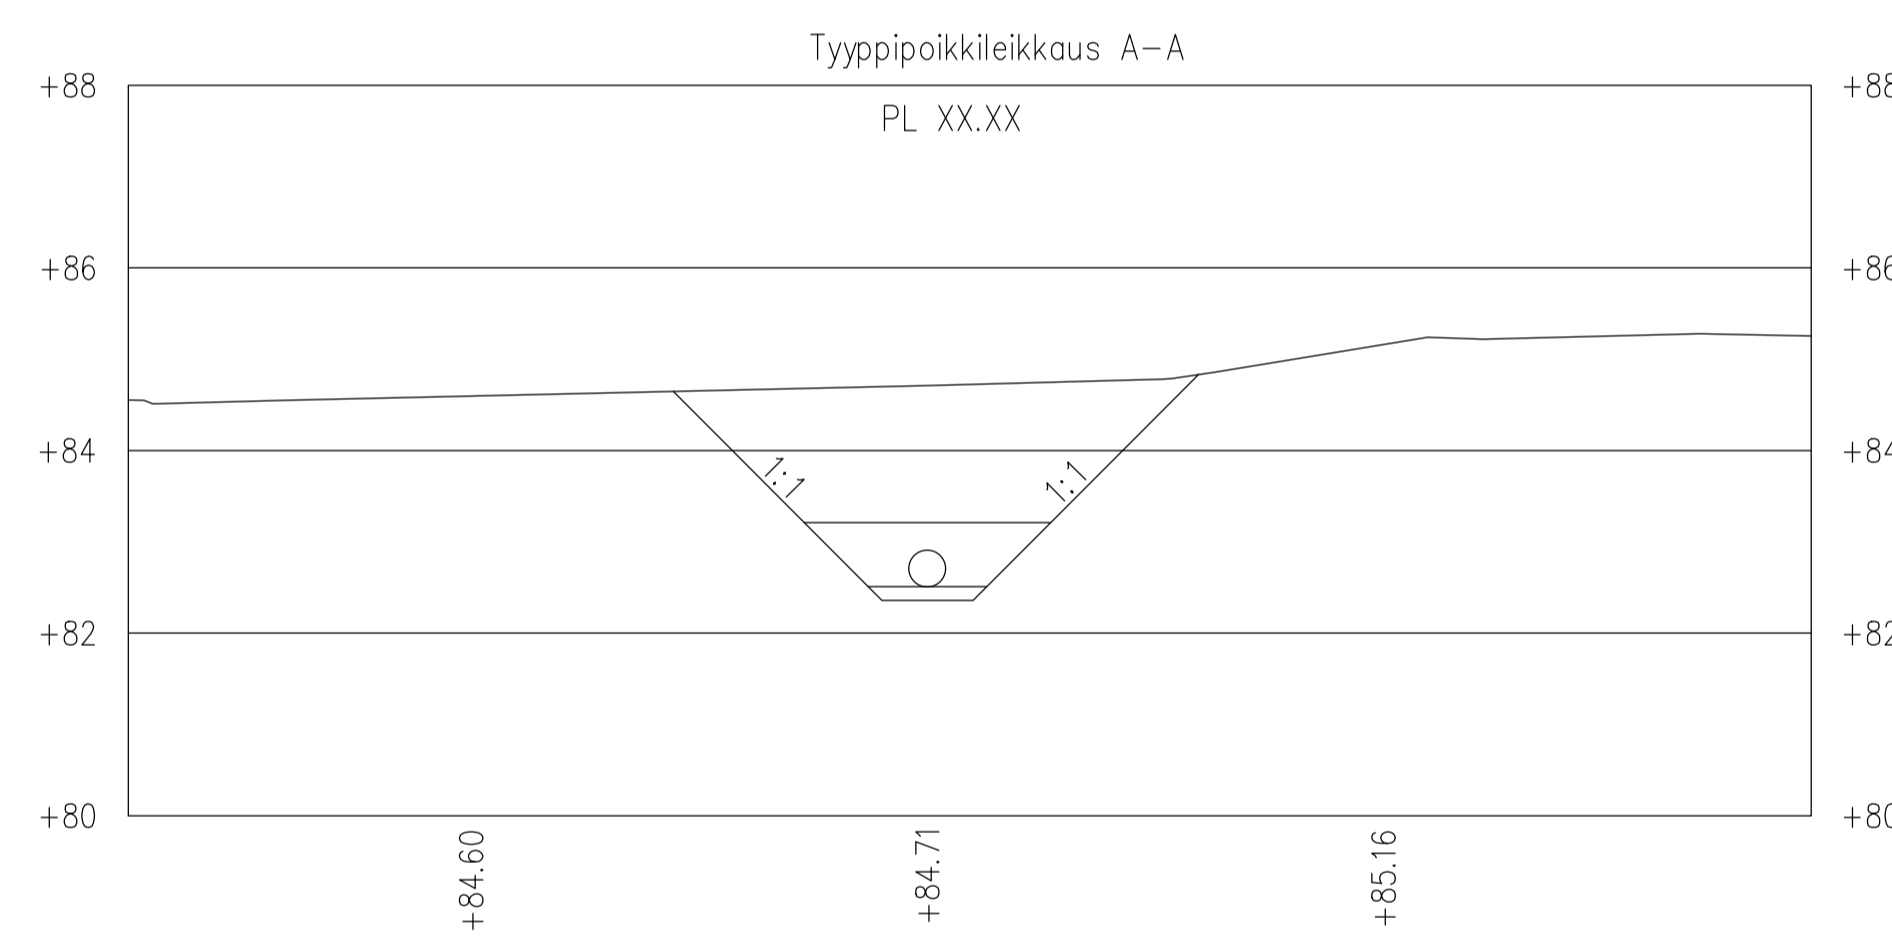

KORKEUSJÄRJESTELMÄ N2000
KOORDINAATTIJÄRJESTELMÄ ETRS-OK27

Lite on allekirjottu konesiisellä Kuopion kaupungin osamallintajajärjestelmässä.
Allekirjottuksen oikeellisuuden voi todentaa kirjasta.

C			
B			
A			
MAITOS/TÄYDENNYS		PRIVÄT	NIE
Kahde	Finustuksen siirto	Mittakaava	
Pirtti 34	ASEMAPIIRUSTUS POIKILEIKKAUS LÄHESTYMISKARTTA	1:500	
Pirtintie 21	Finustaja		
70820 Kuopio	HULEVESISUUNNITELMA		
KUOPIO	Päiväys 9.4.2024	Suom. alk. 254	
KAUPUNKISUUNNITTELU- JA KUNNALLISTENNIEN SUUNNITTELU	Arv. A. RASÄNEN	Arv. 26.31/2024	
PL 1099 (SUOKATU 42), 70111 KUOPIO	Asenn. M. TÄSKINEN	Projektin	HV0056
(017)182 111, www.kuopio.fi	Suom./Fin.	Proj. no	
	Fin.		
Sum. NSO	Suunnittelusta, työn no	Proj. no	
Proj. VNI	LVI	1240	0004 HV-SIIRTO
Tark. NSO			
Hyväks. NSO			
www.hydomen.fi	Tiedosto	Siirto	1
9.4.2024	9.4.2024		