



MERKINTÖJEN SELITYKSET

- ⑪ Kiinteistönnumero
- 23 Korttelin numero
- 50 Mittalinja
- R 500.00 Kaarresäde
- 83.5 Maanpinnan korkeus, nykyinen
- +90.2 Korkomerkinät, suunnitellut
- Vahvistusraja Vahvistusraja
- A A Leikkausnuoli
- Reunakivi 12cm
- Madallettu reunakivi
- Asfaltti ajorata/kevyenliikenteenväylä
- Nurmetus
- Liuskekivi
- Betonikiveys
- Nupukiveys
- Huomiokiveys
- Nykyinen säilyvä/poistuva lehtipuu
- Istutettava lehtipuu
- Nykyinen säilyvä/poistuva valaisin
- uusi valaisin
- Tulvareitti

- Ohjeellinen hulevesijärjestelmä
- hulevesiviemäri nyk./ hulevesiviemäri suun.
 - hulevesikaivo nyk./ hulevesikaivo suun.

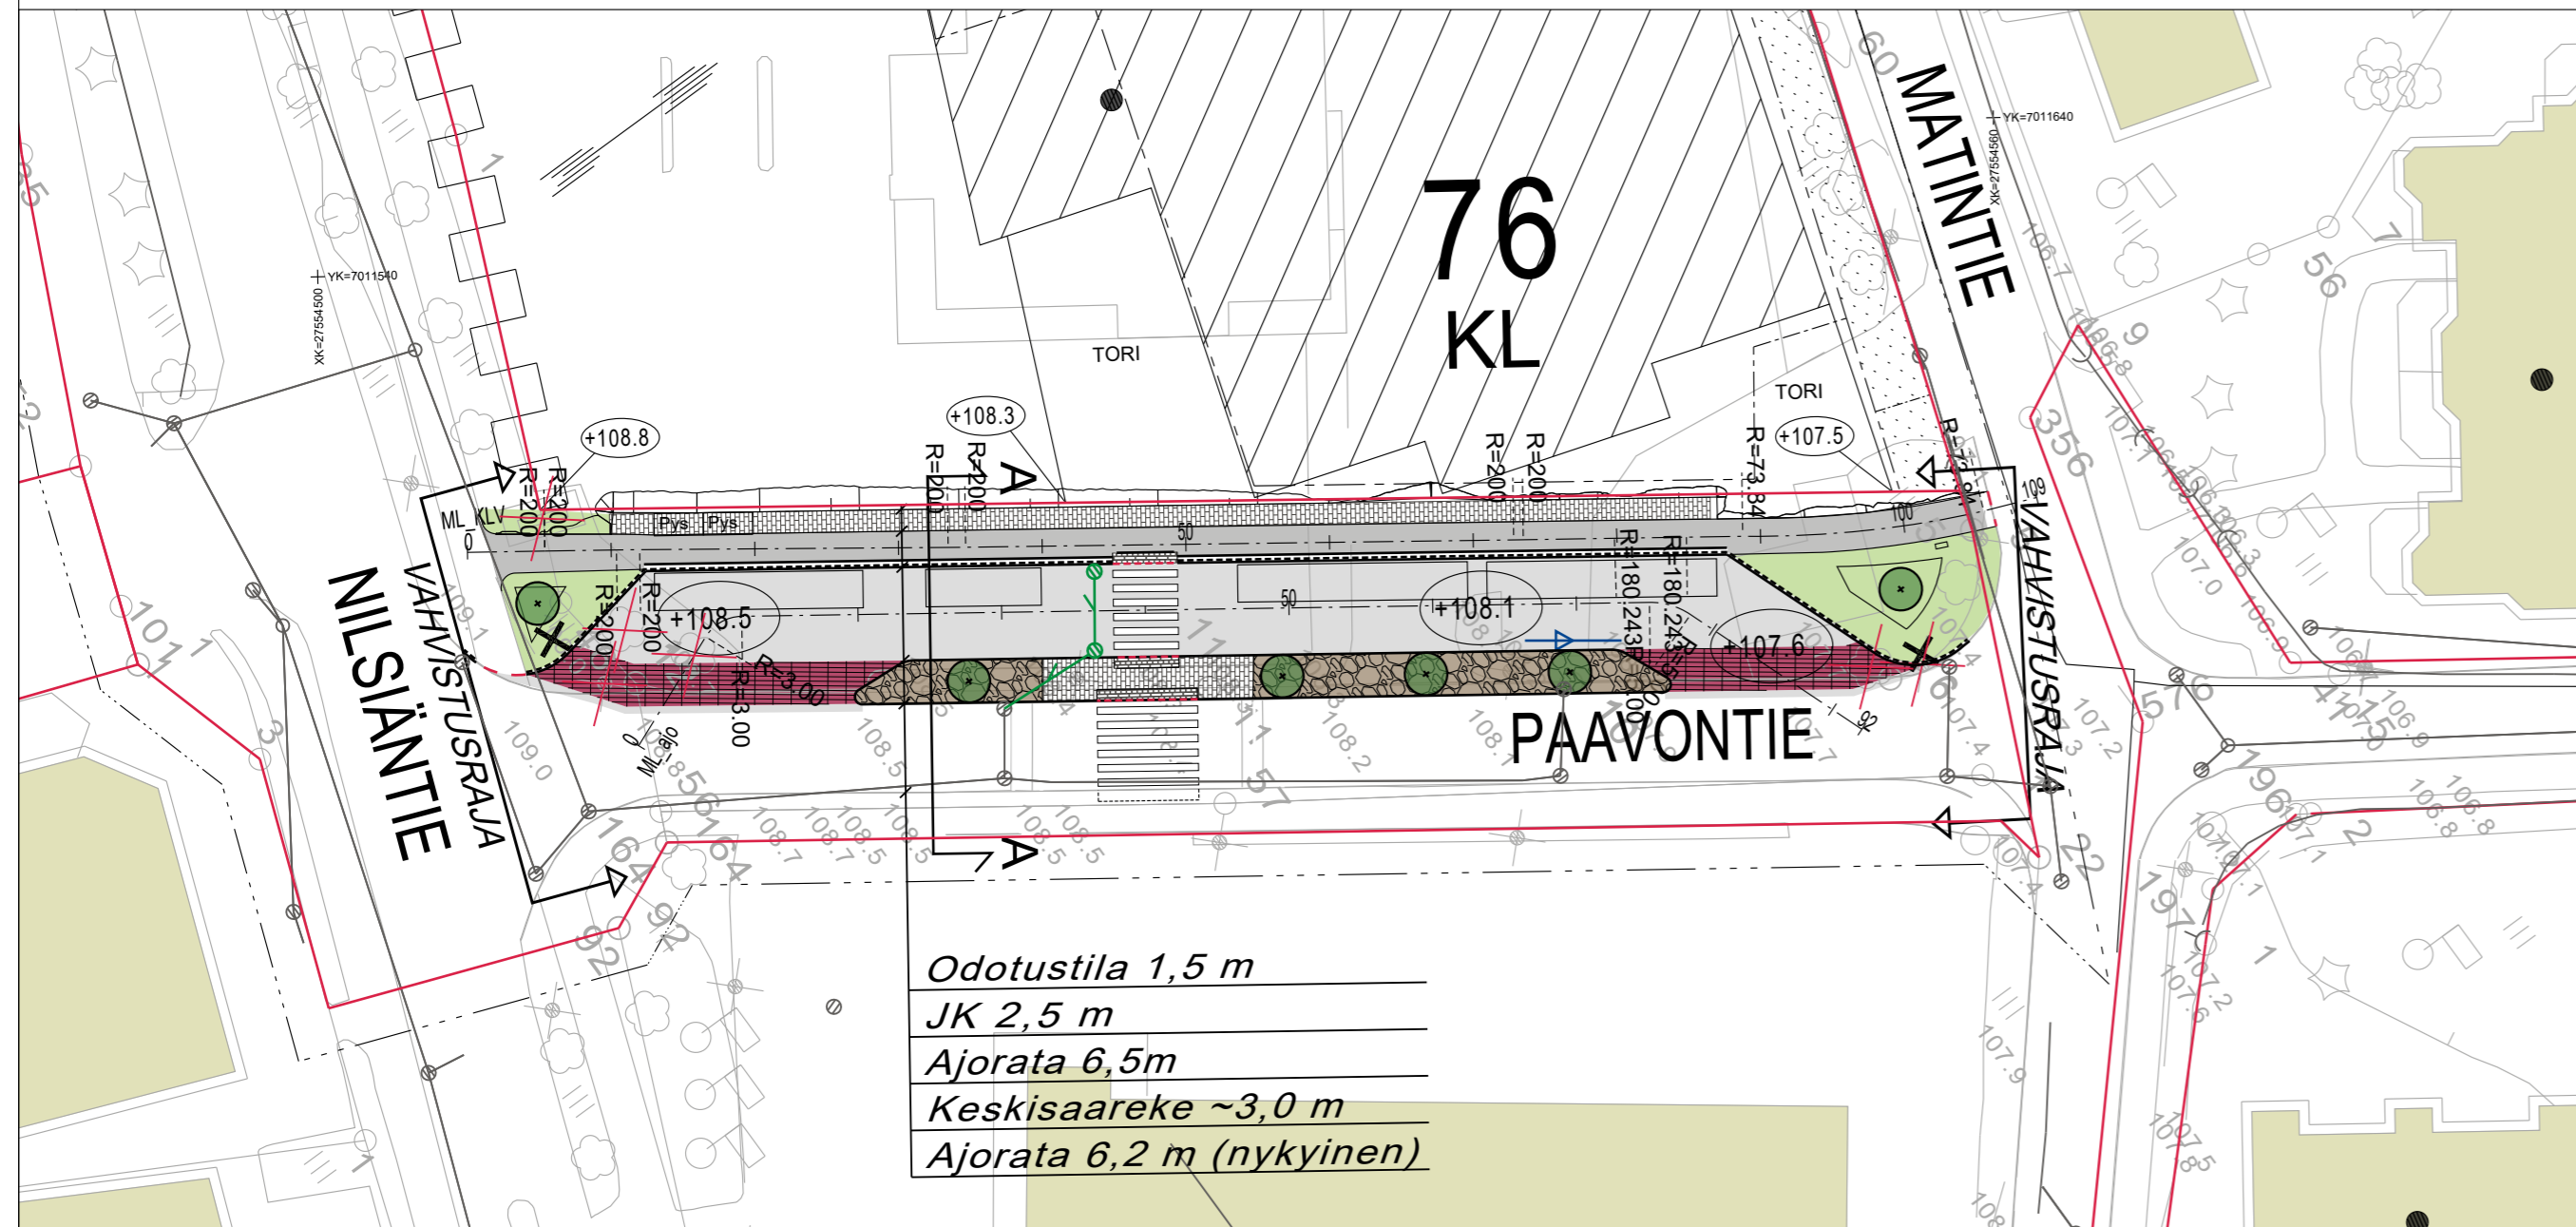

Tyypipoikkileikkaus A - A

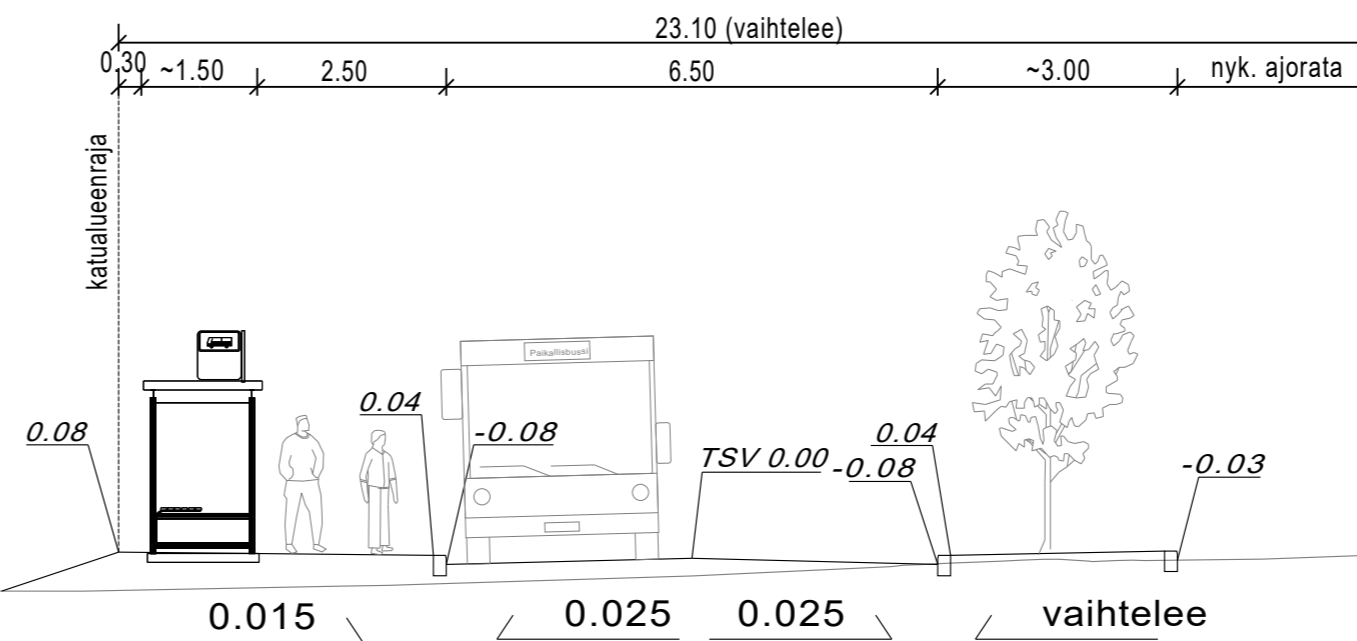

KORKEUSJÄRJESTELMÄ N2000
 KOORDINAATTIJÄRJESTELMÄ ETRS-GK27

Liite on allekirjoitettu koneellisesti Kuopion kaupungin asianhallintajärjestelmässä.
 Allekirjoituksen oikeellisuuden voi todentaa kirjaamosta.

C		
B		
A		
MUUTOSTÄYDENNYS	PÄIVÄYS	NIMI
Kohde	Piirustuksen sisältö	Mittakaava
NILSIÄ 50	ASEMAPIIRUSTUS	1:500
PAAVONTIE	POIKKILEIKKAUS	1:100
VÄLILLÄ NILSIÄNTIE - MATINTIE	Piirustuslaji	KATU- JA HULEVESISUUNNITELMA
KUOPIO	Päiväys	3.5.2024
KAUPUNKISUUNNITTELUPALVELUT, KUNNALLISTEKNINEN SUUNNITTELU	Hyv.	A. Räsänen
PL 1097 (SUOKATU 42), 70111 KUOPIO	Asemak. tark.	T. Kaipainen
(017)182 111, www.kuopio.fi	Suunn./Tark.	T. Kaipainen
	Piirt.	T. Kaipainen
	Suunn. alue	
	As.nro	2984/2024
	Projektiinro	0211
	Piir. nro	1