


**MERKINTÖJEN SELITYKSET**

- Pääkatu (kunnossapitoluokka 1)
- Kokoojkatu (kunnossapitoluokka 2)
- Tonttikatu (kunnossapitoluokka 3)
- Yhdistetty pyörätie ja jalkakäytävä
- Mahdollinen tulevaisuuden väylä
- Jalkakäytävä
- Istuettava katupuu
- Metsitys
- Liikennevalo-ohjattu liittymä
- Rautatievaraus
- Esteetön bussipysäkki
- Pysäköintipaikka
- Pyöräpysäköinti ja kaupunkipyöräasema
- Ennustettu liikennemäärä (ajoneuvoa/vrk)
- Nopeusrajoitus
- Aikuku
- Mahdollinen tulevaisuuden aikuku
- Leikkaus

**KADUN KUNNOSSA- JA PUHTAANAPITOVASTUUT KUOPION KAUPUNKI**

KINTEISTÖ A	Yhdistetty jalkakäytävä ja pyörätie	Katualueen kasvit	Ajorata	Jalkakäytävä	KINTEISTÖ B
<ul style="list-style-type: none"> <li>Puhtaanapito: Lait, laitteet, välineet, rikkinäisten ja stop-naisen säätö</li> <li>Kaivoliuodon säätö</li> </ul>	<ul style="list-style-type: none"> <li>Käytävä: A max. 3 m</li> </ul>	<ul style="list-style-type: none"> <li>Käytävä: A</li> </ul>	<ul style="list-style-type: none"> <li>Käytävä: A</li> </ul>	<ul style="list-style-type: none"> <li>Käytävä: B</li> </ul>	<ul style="list-style-type: none"> <li>Käytävä: B</li> </ul>
<ul style="list-style-type: none"> <li>Talviruuhko: Lumen ja jään poisto</li> <li>Läiköiden torjunta</li> <li>Heikkokäytävän poisto</li> </ul>	<ul style="list-style-type: none"> <li>Jalkakäytävälle ja sen viereen aurattujen lumonpoistot</li> <li>Katujen ja sadevesikourun pitämisen turvottomana ja jättömana</li> </ul>	<ul style="list-style-type: none"> <li>Ei talviruuhkoja</li> </ul>	<ul style="list-style-type: none"> <li>Käytävä: A</li> </ul>	<ul style="list-style-type: none"> <li>Käytävä: A</li> </ul>	<ul style="list-style-type: none"> <li>Käytävä: B</li> </ul>
<ul style="list-style-type: none"> <li>Muut kunnossapito: Päälysten korjaus</li> <li>Kadun kalusteiden hoito</li> <li>Läikemerkkien ja opasteiden hoito</li> </ul>	<ul style="list-style-type: none"> <li>Käytävä: A</li> </ul>	<ul style="list-style-type: none"> <li>Käytävä: A</li> </ul>	<ul style="list-style-type: none"> <li>Käytävä: A</li> </ul>	<ul style="list-style-type: none"> <li>Käytävä: A</li> </ul>	<ul style="list-style-type: none"> <li>Käytävä: B</li> </ul>

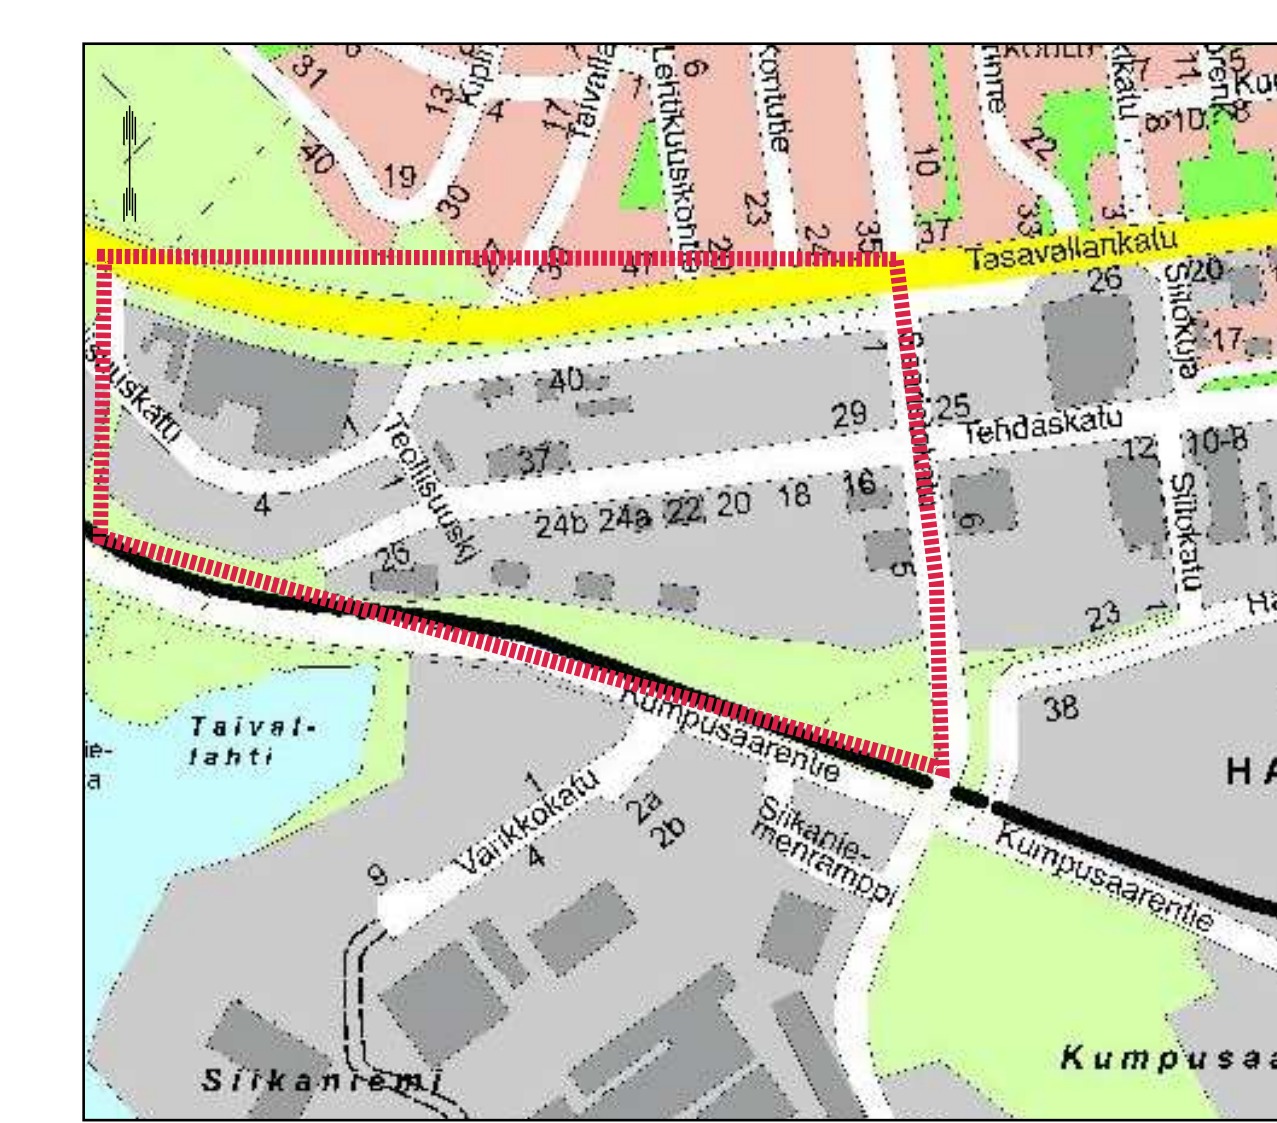

KORKEUSJÄRJESTELMÄ N2000  
KOORDINAATTIJÄRJESTELMÄ ETRS-GK27

Kohde	PÄIVÄYS	NIM
008 HAAPANIEMI		
ASEMAPIIRUSTUS		Mittakaava 1:2000
POIKKILEIKKAUS		1:100

891 TEHDASKADUN YRITYSALUE  
LIIKENNEVERKKOSUUNNITELMA

PIIRUSTAJA LIIKENNE

Päiväys	Suom. Aika
15.1.2024	105

KUOPIO  
KAUPUNKISUUNNITTELPALVELUT, KUNNALLISTEKNIINEN SUUNNITTELU  
PL 1997 (SUUKATU 42), 70111 KUOPIO  
(017)82 111, www.kuopio.fi

Asemat. tek. MANKANEN  
Suom. Tek. MANKANEN  
Piv. IRO  
Piv. JLEVIANIEMI