


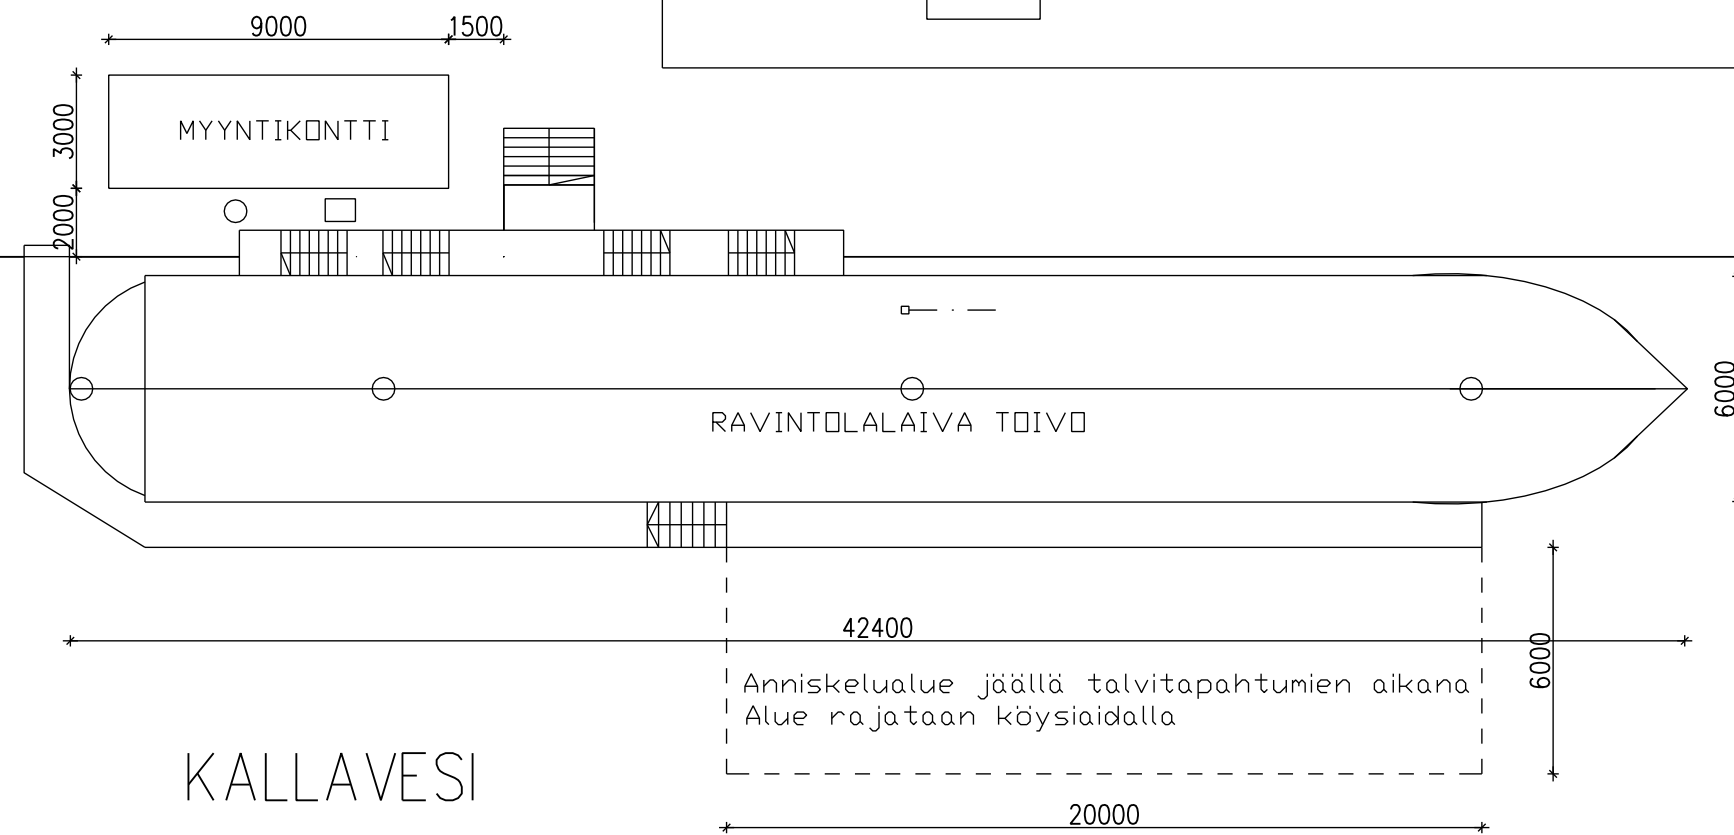

LS satama-alue
/s-2 Alue, jolla uudisrakennuksen tai olemassa olevaan rakennukseen tehtävien muutosten sopeuttamisen muodoiltaan, materiaaleiltaan ja väreiltään kaupunkikuvaan on kiinnitettävä erityistä huomiota.
e=0,10 Tehokkuusluku eli kerrosalan suhte tontin pinta-alaan
k50% Merkintä osoittaa, kuinka monta prosenttia rakennusallalle sallitusta kerrosalasta saadaan käyttää liike- ja toimistotiloja varten.
w-1 Vesialue, jolle saa rakentaa laitureita ja muita veneiden säilytykseen tarvittavia rakenteita ja laitteita.


$$\text{LS} / s-2$$

e=0,10
k50%

$$w-1$$

TUNN. LUKUM. MUUTOS		NIMIM. PVM	
Kaupunginosa/Kylä	Kortteli/Tila	Tontti/Rno	Viranomaisten merkintäjä
2	9906	1	
Rakennuksen numero/Rakennusten numerat/Rakennustunnus/Rakennustunnukset			
Rakennustaloudenpidä		Piirustusta.ji	Juokseva no
Myyntikontin tilap. sijoittaminen		Pääpiirustus	1
Rakennuskohde		Piirustuksen sisältö	Mittakaava
Ravintolalaiva Toivo Myyntikontti Makasiinikatu 1 KUOPIO		Asemapiirustus	1:200
Suunnittelijan yhteystiedot: yritys, osoite ja puhelinnumero		Työnumero	Piirustuksen tunnus
 Insinööri-toimisto Kaatrasalo Haukankuja 1 H 29, 78850 VARKAUS P. 040 583 2601			Muutos
Vastuullinen suunnittelija: nimi, tutkinto, allekirjoitus ja päiväys		Suunnitteluala	Tiedosto
Pekka Kaatrasalo 5.3.2024		ARK	