Tyyppipoikkileikkaus
B-B

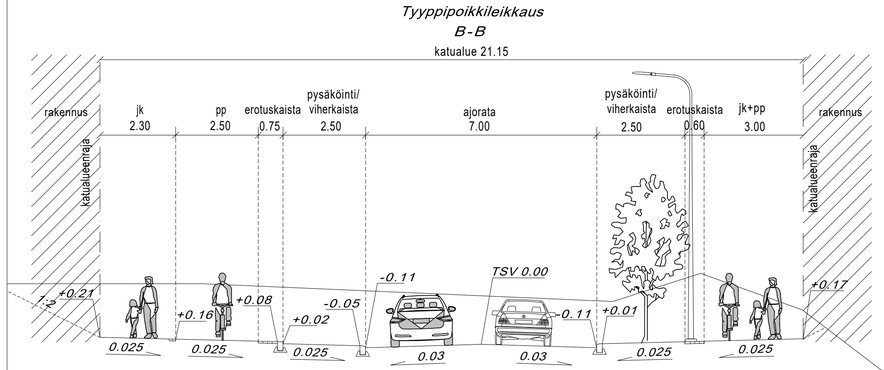

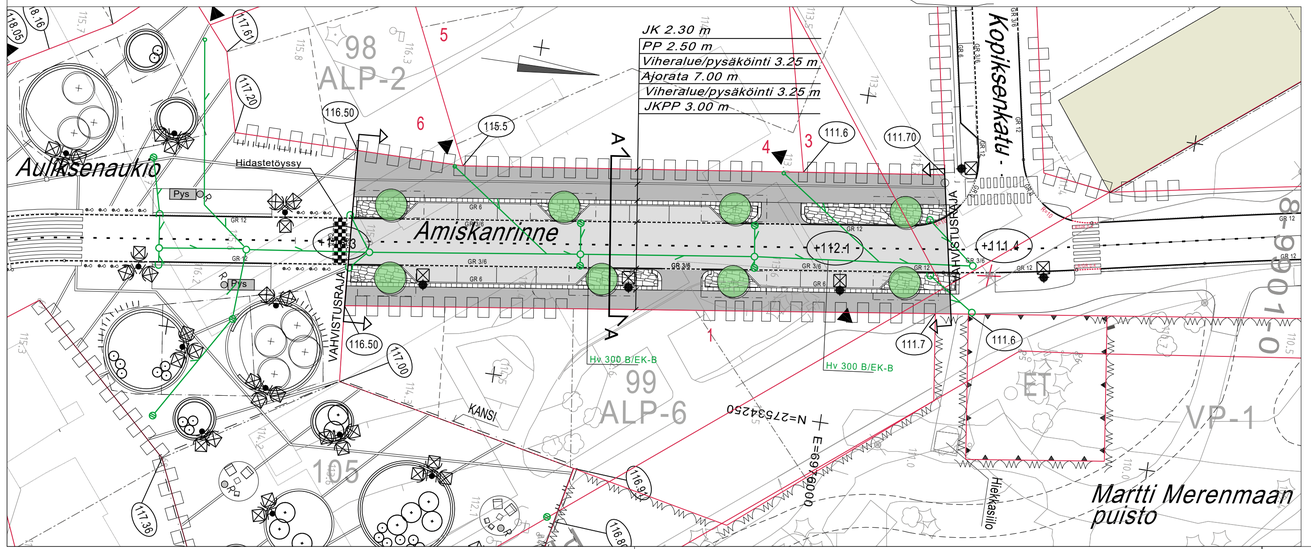

MERKINTÖJEN SELITYKSET

- 50 — Mittalinja, paalutus ja paalulukema
- +108.1 — Kadun likim. korkeusasema (TSV)
- 107.6 — Tontin likim. nurkkakorko
- Vahvistusraja
- A A — Tyyppipoikkileikkaus
- 22 — Kortteli
- Tonttiviiva
- Ajorata, asfalttipäällyste
- yhdistetty jalankulku- ja pyöräilyväylä, asfalttipäällyste
- Liuskekivi
- Betonikivi
- GR12 — Graniittinen reunakivi, näkymä 12 cm
- GR 3/6 — Graniittinen kallistettu reunakivi
- GR 0 — Upotettu reunakivi
- Hidastetöyssy
- Istutettava lehtipuu
- Valaisinpylväs
- Tulvareitti

Ohjeellinen hulevesijärjestelmä

- Hulevesikaivo
- Huleveden tarkastuskaivo
- Kitakaivo
- Hulevesiviemäriputki
- Huleveden tonttiliittymä
- Nykyinen hulevesikaivo ja -viemäri

Suunnitelma-aineisto © Kuopion kaupunki 2021

KORKEUSJÄRJESTELMÄ N2000
KOORDINAATTIJÄRJESTELMÄ ETRS-GK27
Liite on allekirjoitettu koneellisesti Kuopion kaupungin asianhallintajärjestelmässä.
Allekirjoituksen oikeellisuuden voi todentaa kirjaamosta.

Kohde *HAAPANIEMI 8* **AMISKANRINNE** *VÄLILLÄ AULIS RYTKÖSEN KATU-KOPIKSENKATU*	Piirustuksen sisältö *ASEMAPIIRUSTUS* *POIKKEILEIKKAUKSET*	Mittakaava *1:500* *1:100*
	Piirustuslaji *KATU- JA HULEVESISUUNNITELMA*	
KUOPIO KAUPUNKISUUNNITTELUPALVELUT, KUNNALLISTEKNINEN SUUNNITTELU PL 1097 (SUOKATU 42), 70111 KUOPIO (017)182 111, www.kuopio.fi	Päiväys *19.6.2024* Hyv. *Ari Räsänen* Tark. *Mikko Niskanen* Suunn. Piirt.	Suunn. alue *103* As.nro *5017/2022* Projektinro *0147* Piir. nro *K4*
RAMBØLL Ramboll Finland Oy Puutarhakatu 9 70300 Kuopio puh. 020 755 611	Suunn.ala TKA Työnro 1510070997 hyv.	Piirustusnro K4 Muutos *
suunnittelija Tuomas Turunen	piirt. SKuk tark. Teemu Matilainen	pv 19.6.2024