
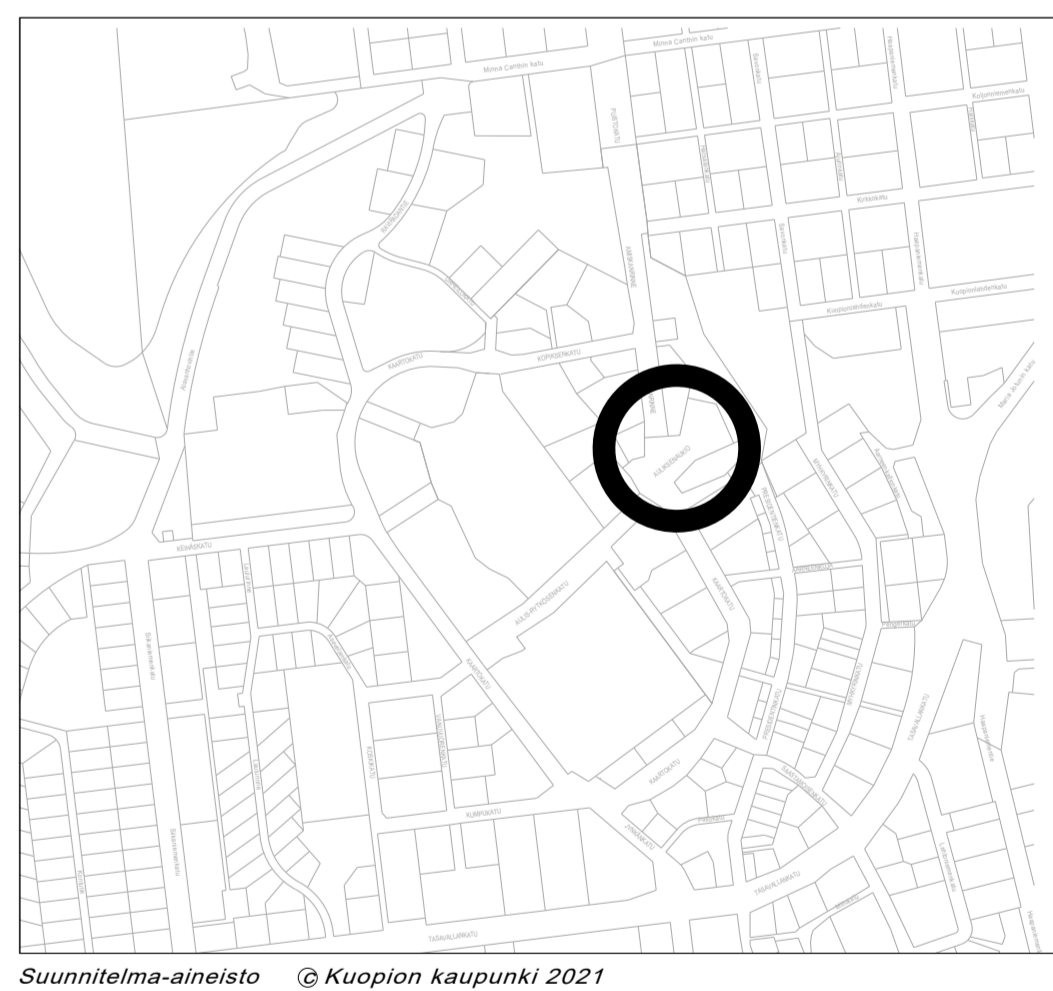
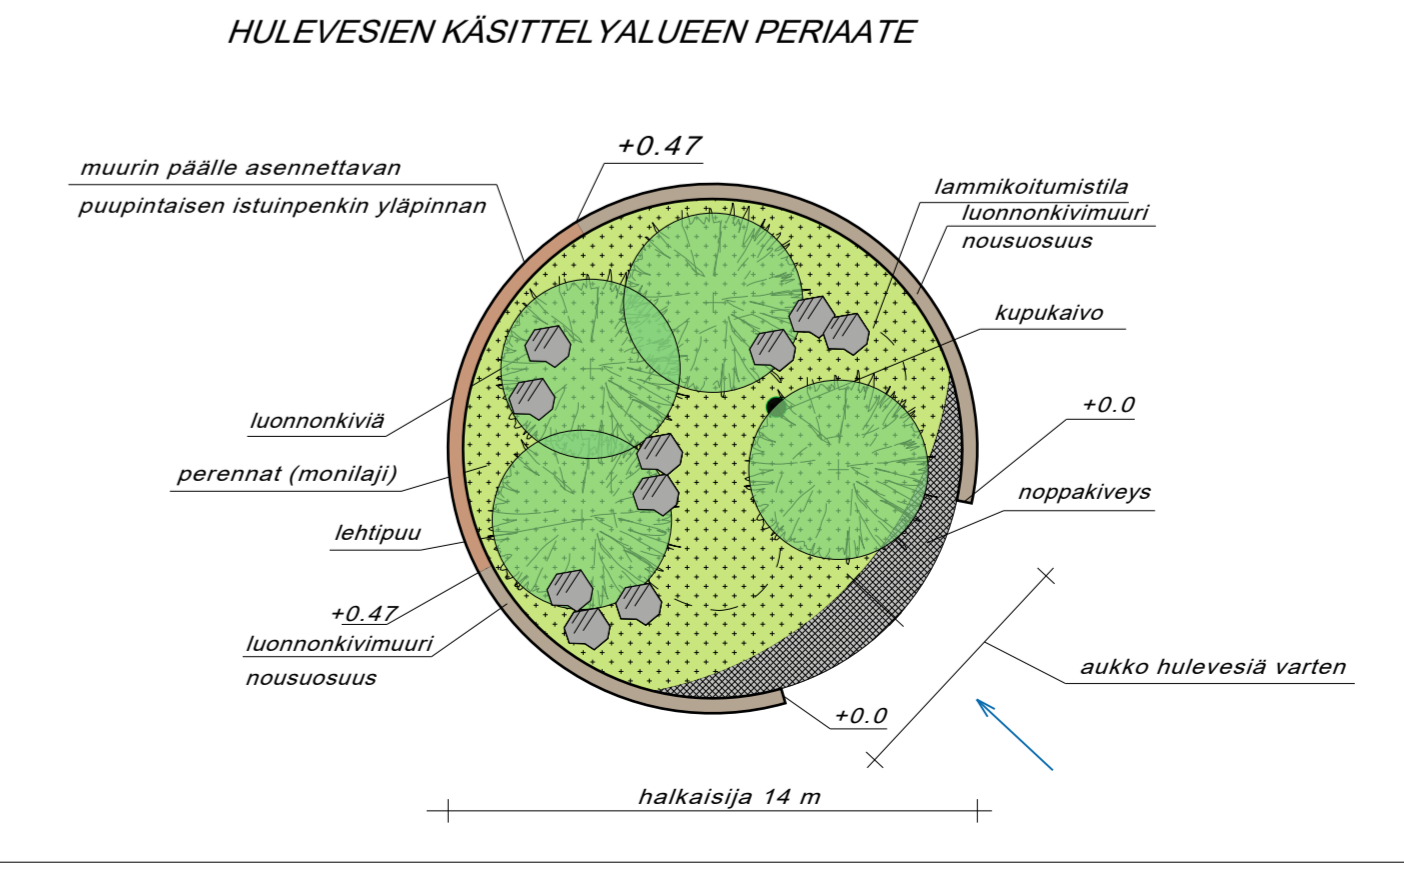
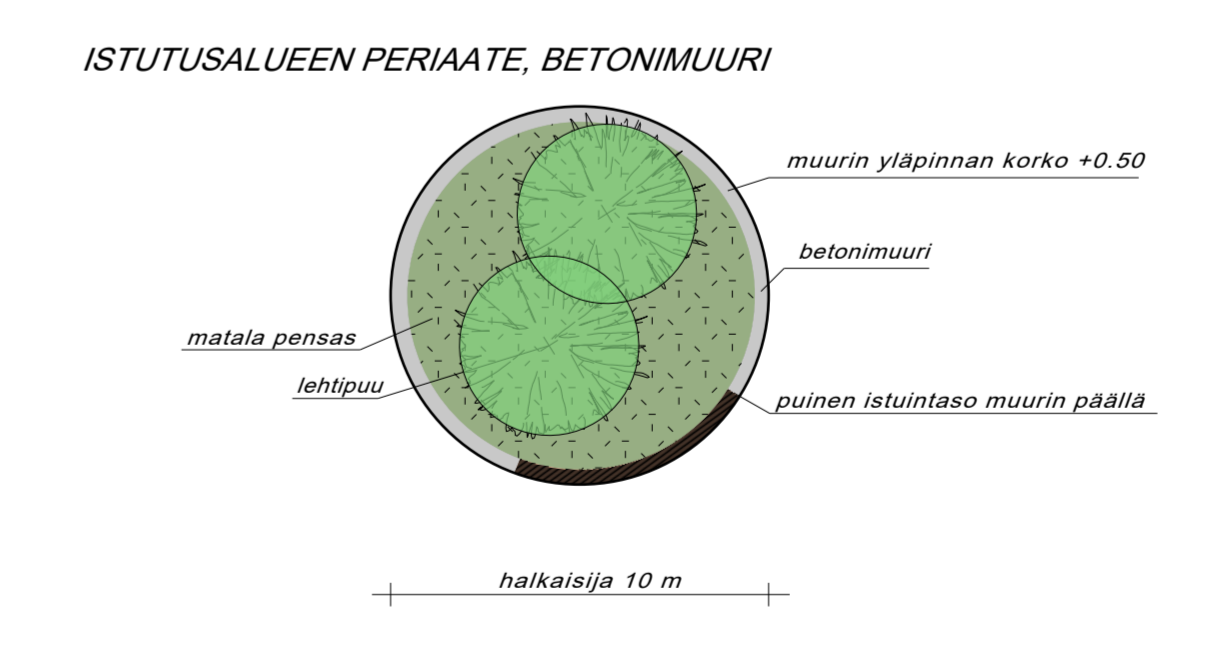


- ### MERKINTÖJEN SELITYKSET
- 50 Mittalinja, paalutus ja paalulukema
 - +108.1 Kadun likim. korkeusasema (TSV)
 - +107.6 Tontin likim. nurkkakorko
 - Vahvistusraja
 - 22 Tyypipoikkileikkaus
 - Kortteli
 - Tonttiviiva
 - Ajorata, asfalttipäällyste
 - Betonikivi
 - Noppakivi
 - Hidastetöytsy
 - Huomiokiviraita
 - Graniittinen reunakivi, näkymä 2 cm
 - Graniittinen reunakivi, näkymä 12 cm
 - Puupinta
 - Tukimuur
 - Pensas, matala
 - Perenna
 - Istutettava lehtipuu
 - Istutettava havupuu
 - Valaisinpylväs
 - Penkit ja pöydät
 - Roska-astia
 - Pyöräteline
 - Pysäkkikatot
 - Pollari
 - Aita
- ### Ohjeellinen hulevesijärjestelmä
- Hulevesikaivo
 - Huleveden tarkastuskaivo
 - Kitakaivo
 - Hulevesiviemäriputki
 - Huleveden tonttiliittymä
 - Nykyinen hulevesikaivo ja -viemäri
 - Tulvareitti

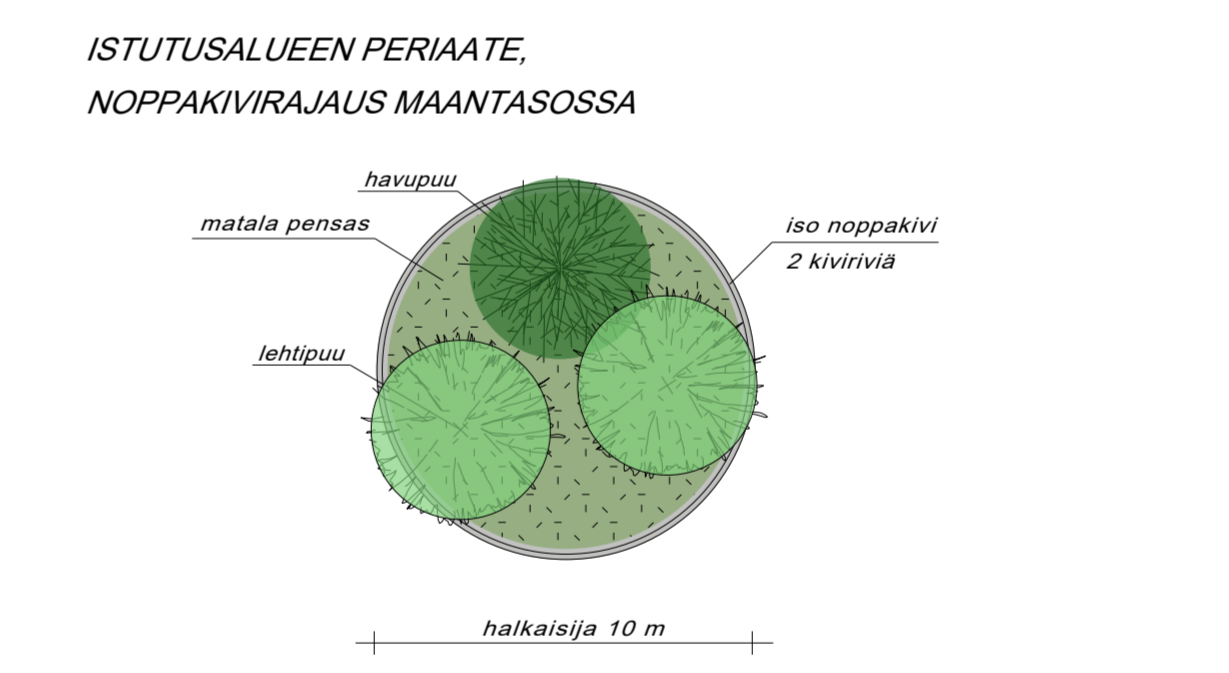

KORKEUSJÄRJESTELMÄ N2000
 KOORDINAATTIJÄRJESTELMÄ ETRS-GK27
 Lite on allekirjoitettu koneellisesti Kuopion kaupungin asianhallintajärjestelmässä.
 Allekirjoituksen oikeellisuuden voi todentaa kirjastosta.

Kohde	Piirustuksen sisältö	Mittakaava
HAAPANIEMI 8	ASEMAPIIRUSTUS	1:500
AULIKSENSAUKIO	POIKKEILEIKKAUS	1:100
VÄLILLÄ AULIS RYTKÖSEN KATU-AMISKANRINNE		
KATU- JA HULEVESISUUNNITELMA		
Suunnittelija		
Ramboll Finland Oy Puhdankatu 9 70300 Kuopio puh. 020 755 611	Työno TKA 1510070997	Piirustaja K5
suunnittelija Tuomas Turunen	piirtäjä SKuk	tark. Teemu Matilainen
		pv 19.6.2024