

RAKEISUUSKUVA 1:1000

# TULLIPOSTINKATU

korko p-halliin noin  
+95,2

ajo halliin

+96,7

+96,1

+95,5



+97,1

- 4/5 kerrosta + kellarikerros + konehuone katolla
- kellarikerroksessa tekniset tilat, väestönsuoja, yhteistiloja, henkilöstötilat ja paikoitusta
- kokonaisala noin 6 670 brm<sup>2</sup>
- rak.oikeudellinen ala noin 5 985 kem<sup>2</sup>
- pinta-alat on laskettu ilman tekniikkavähennyksiä
- huoneistoala noin 6 360 hum<sup>2</sup>

VUORIKATU

12

13

11

naapurin  
jätek.

+97,5

+97,5

PIHAN  
KORKO n.-  
+97,6

+97,7

III

V

K. +94,6

1. +98,0

2. +102,0

3. +105,4

4. +108,8

5. +112,2

Konehuone

IV

II

PUUSEPÄNKATU

+95,8

+97,8

7

+97,9

KIRJASTOKATU

+96,9

+96,4

+96,0

ASEMAPIIRROS 1:500


Vuorikatu 21

Luonnossuunnitelma

04.09.2024




KATUJULKISIVU VUORIKADULLE

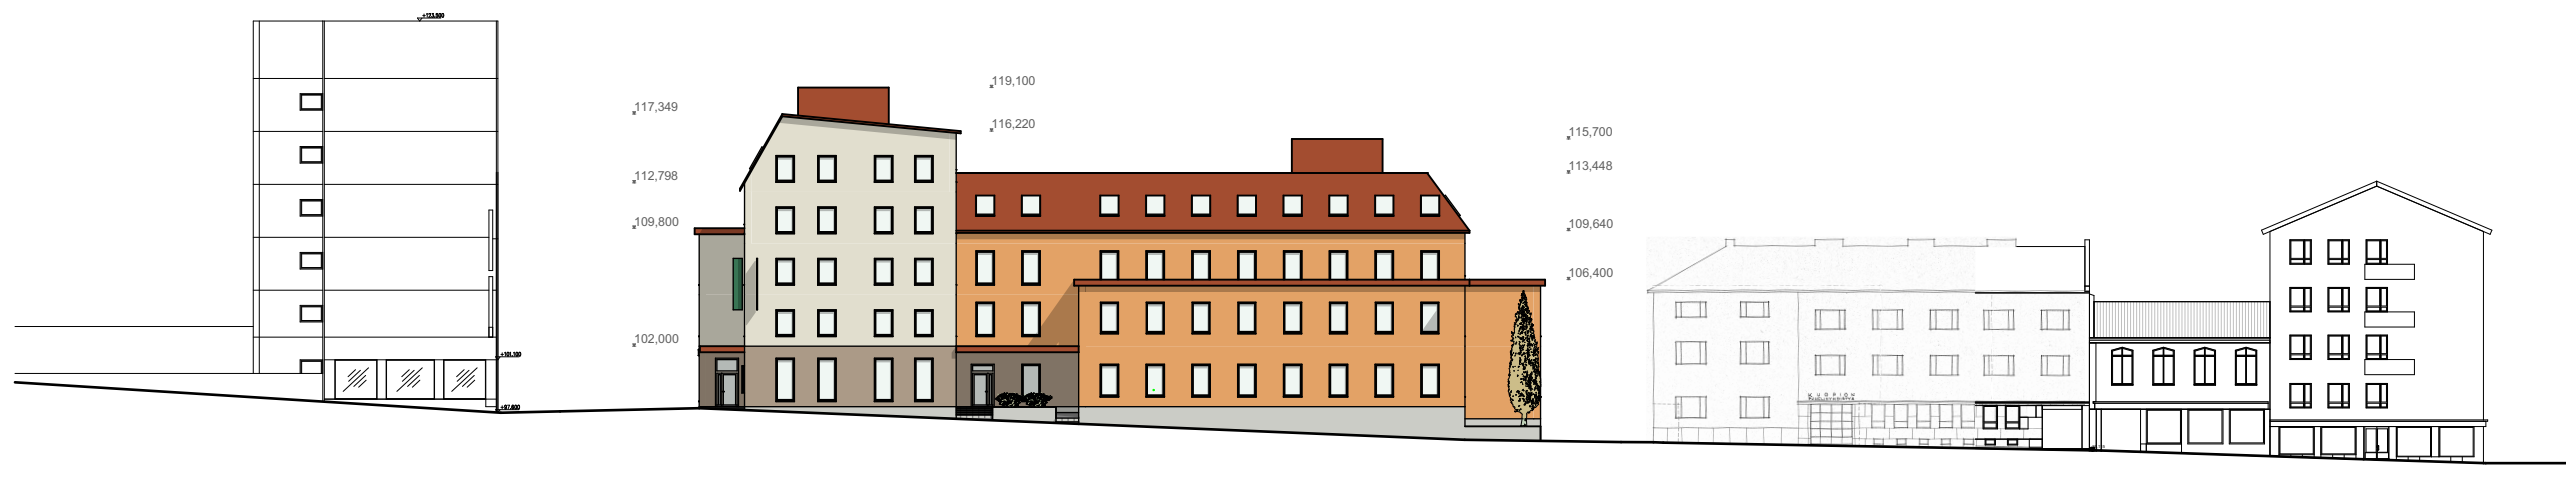


KATUJULKISIVU KIRJASTOKADULLE

KATUJULKISIVUT 1:500

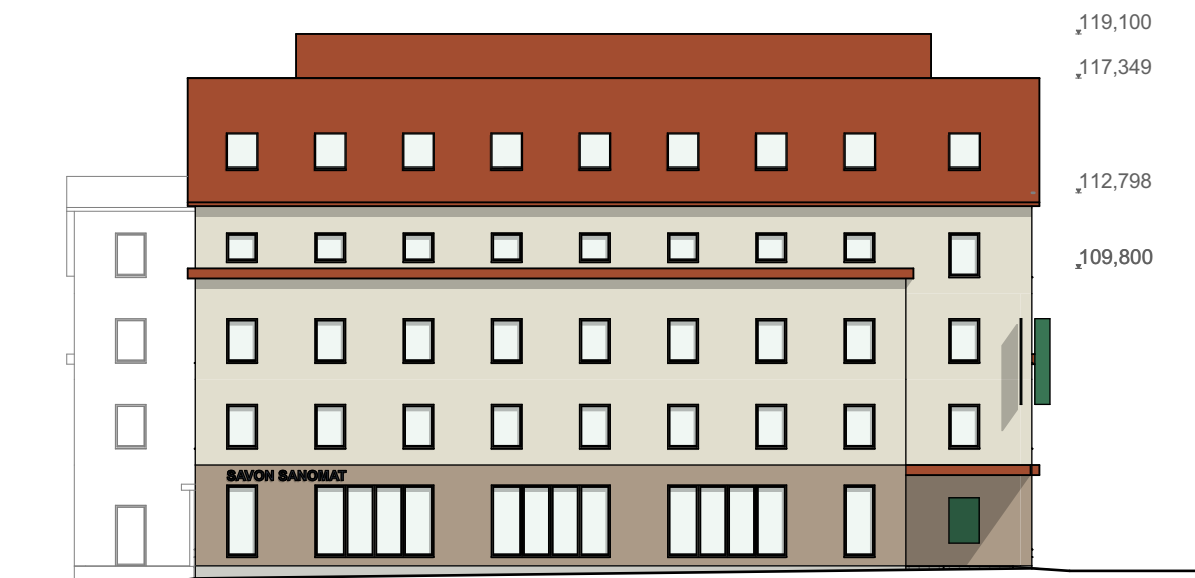

JS 1

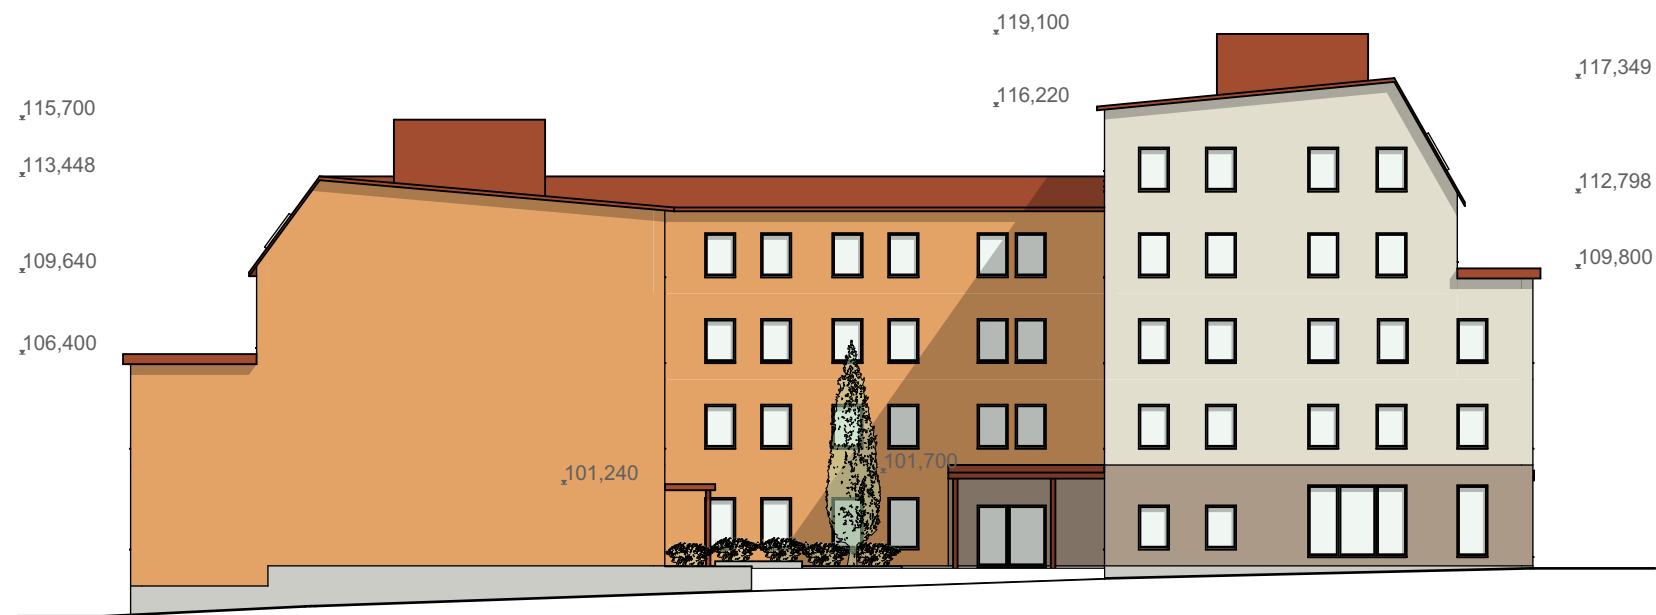


JS 2



JS 3

JULKISIVUKUVAT 1:300

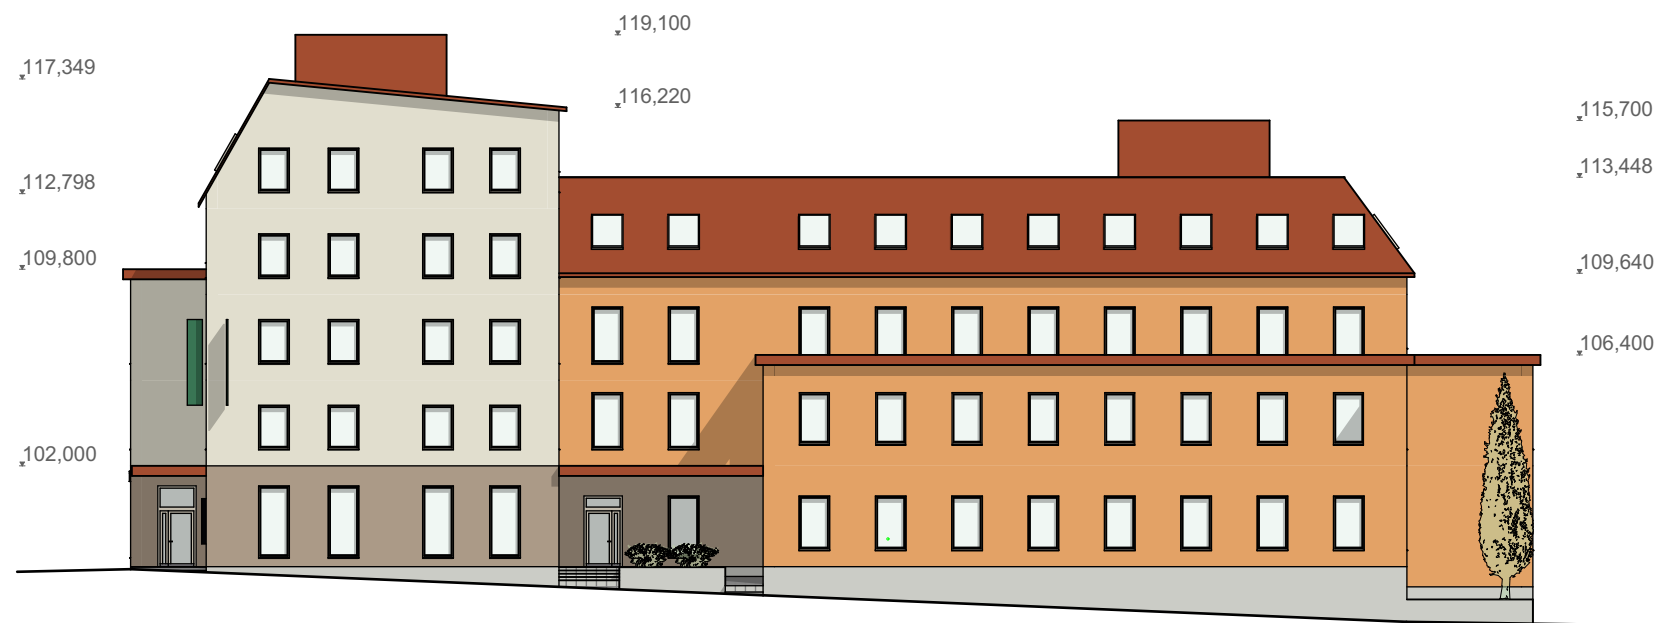

JS 4





KATUJULKISIVU VUORIKADULLE 1:100

Vuorikatu 21

Luonnossuunnitelma

04.09.2024





KATUJULKISIVU KIRJASTOKADULLE 1:100

Vuorikatu 21

Luonnossuunnitelma


04.09.2024





HAVAINNEKUVA, ILMAKUVA 1



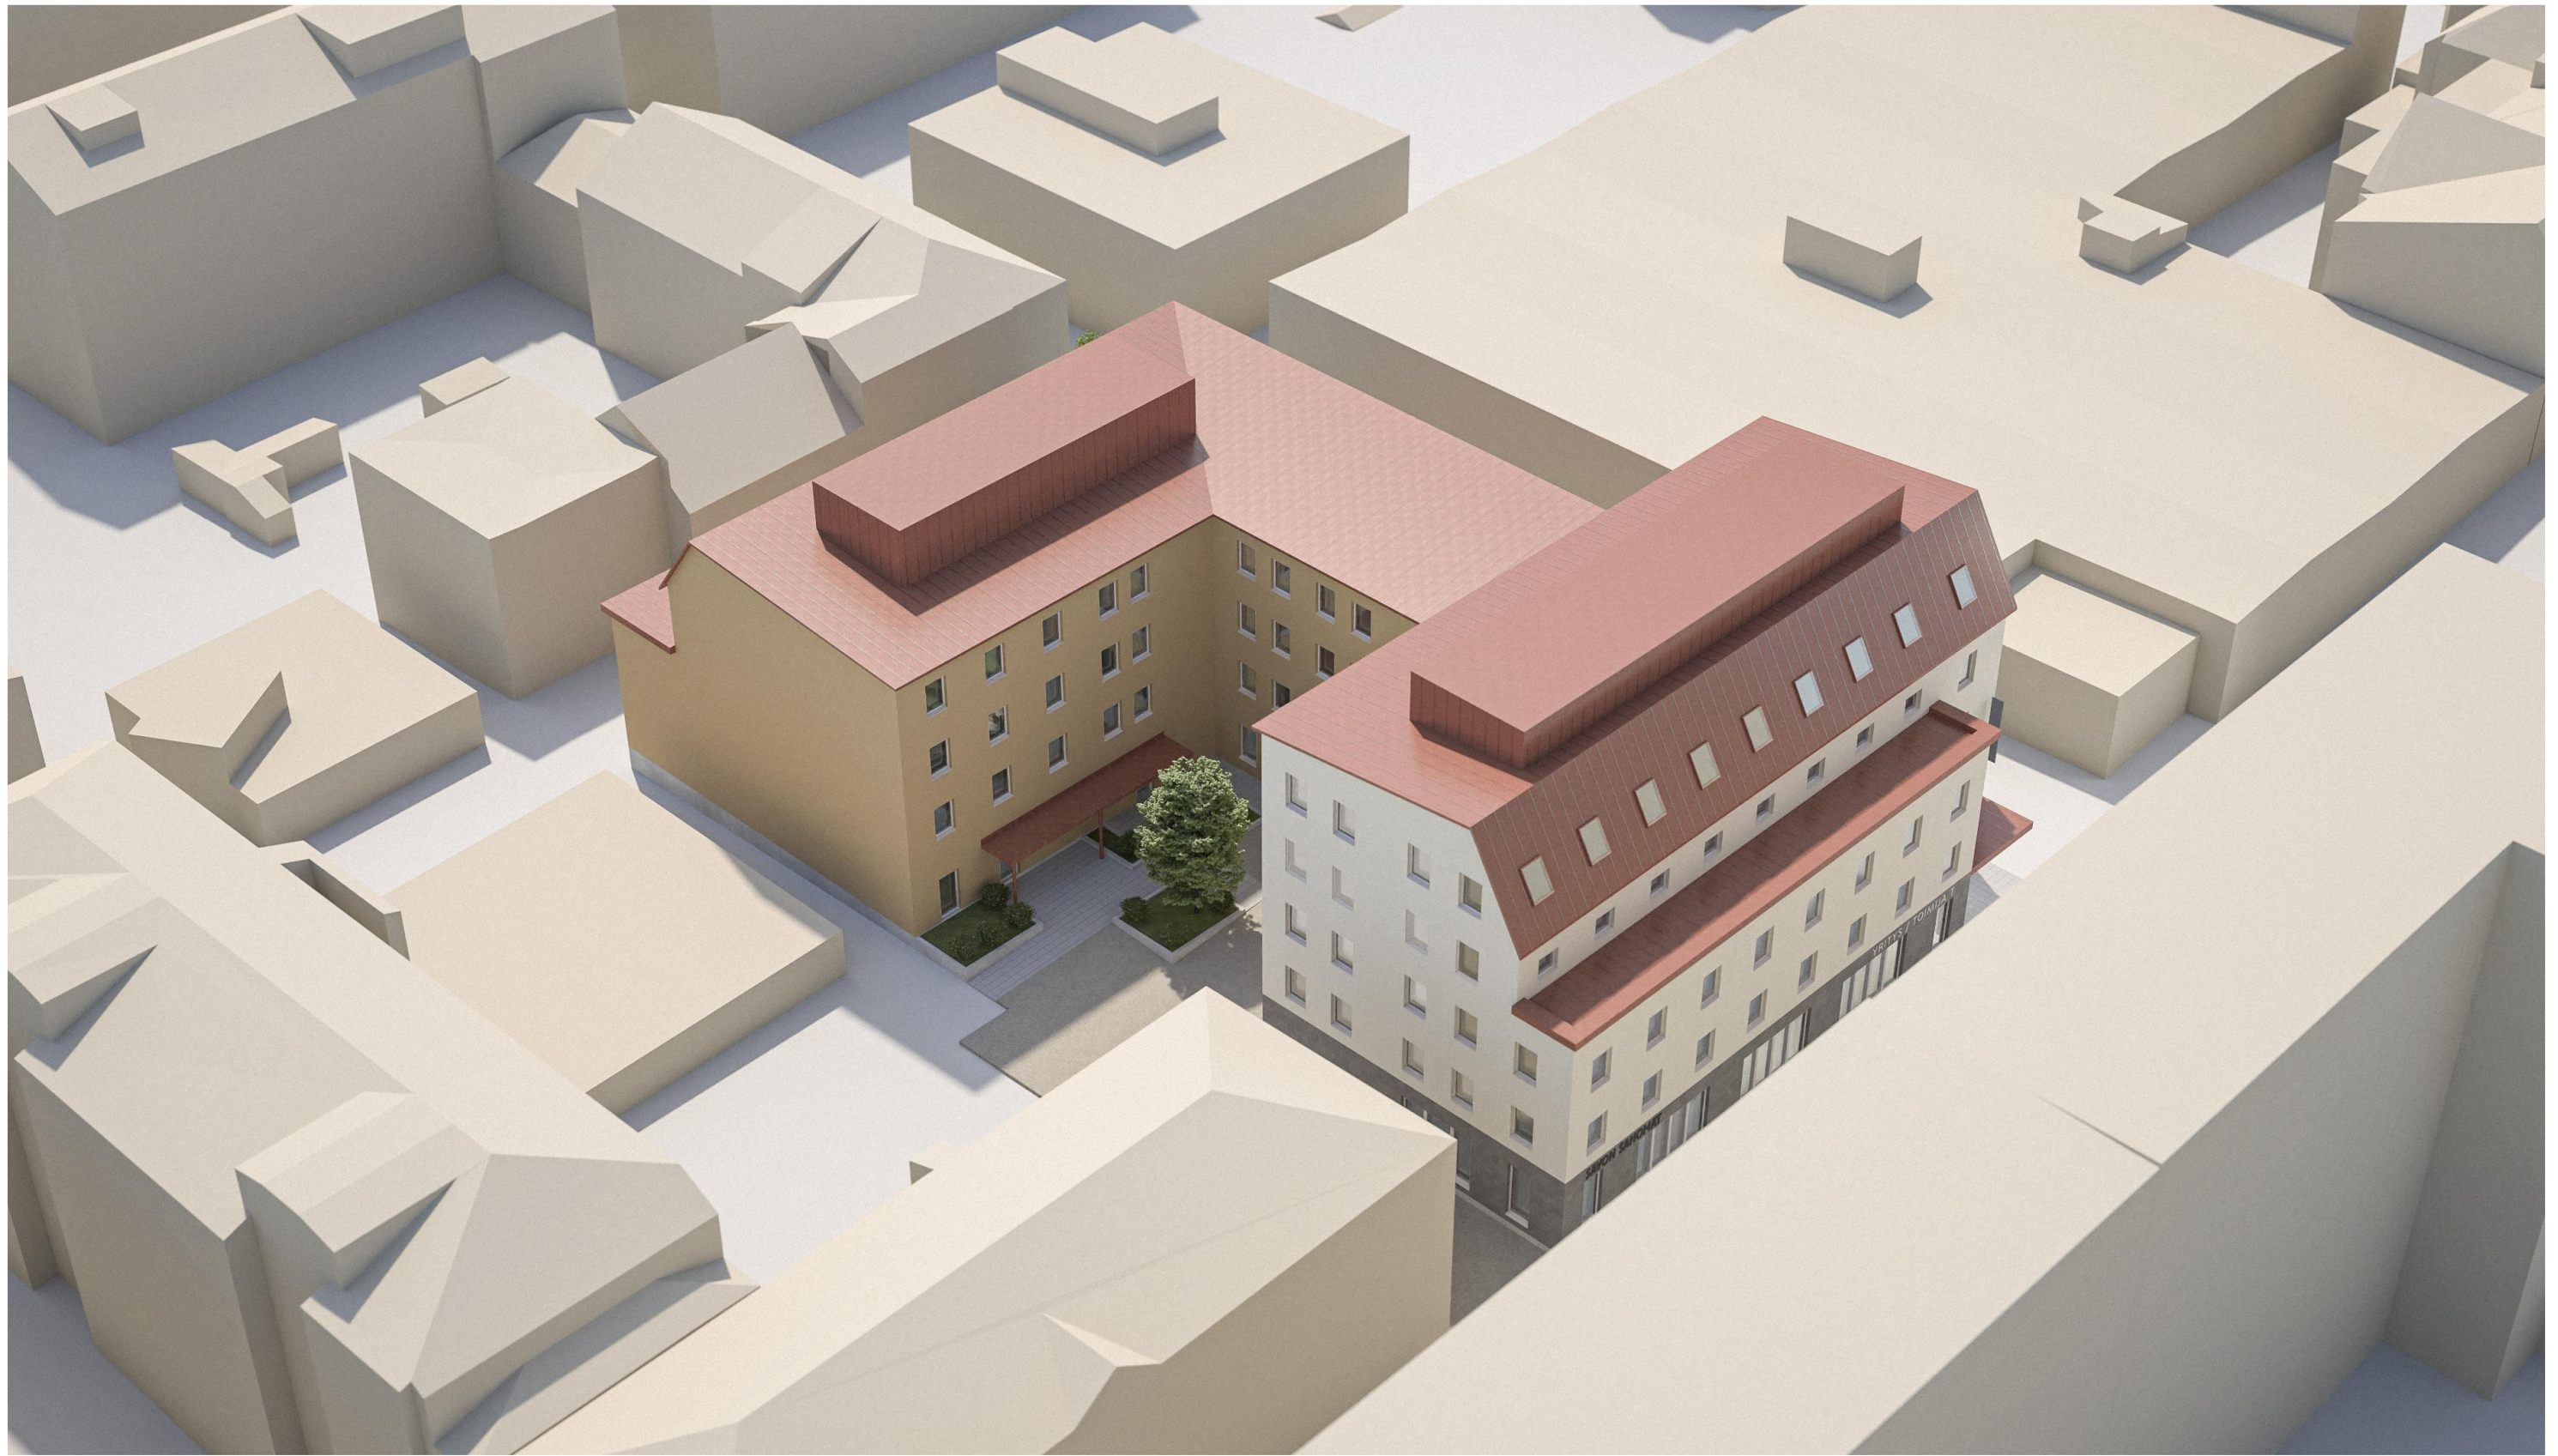


HAVAINNEKUVA, ILMAKUVA 2





HAVAINNEKUVA, ILMAKUVA 3



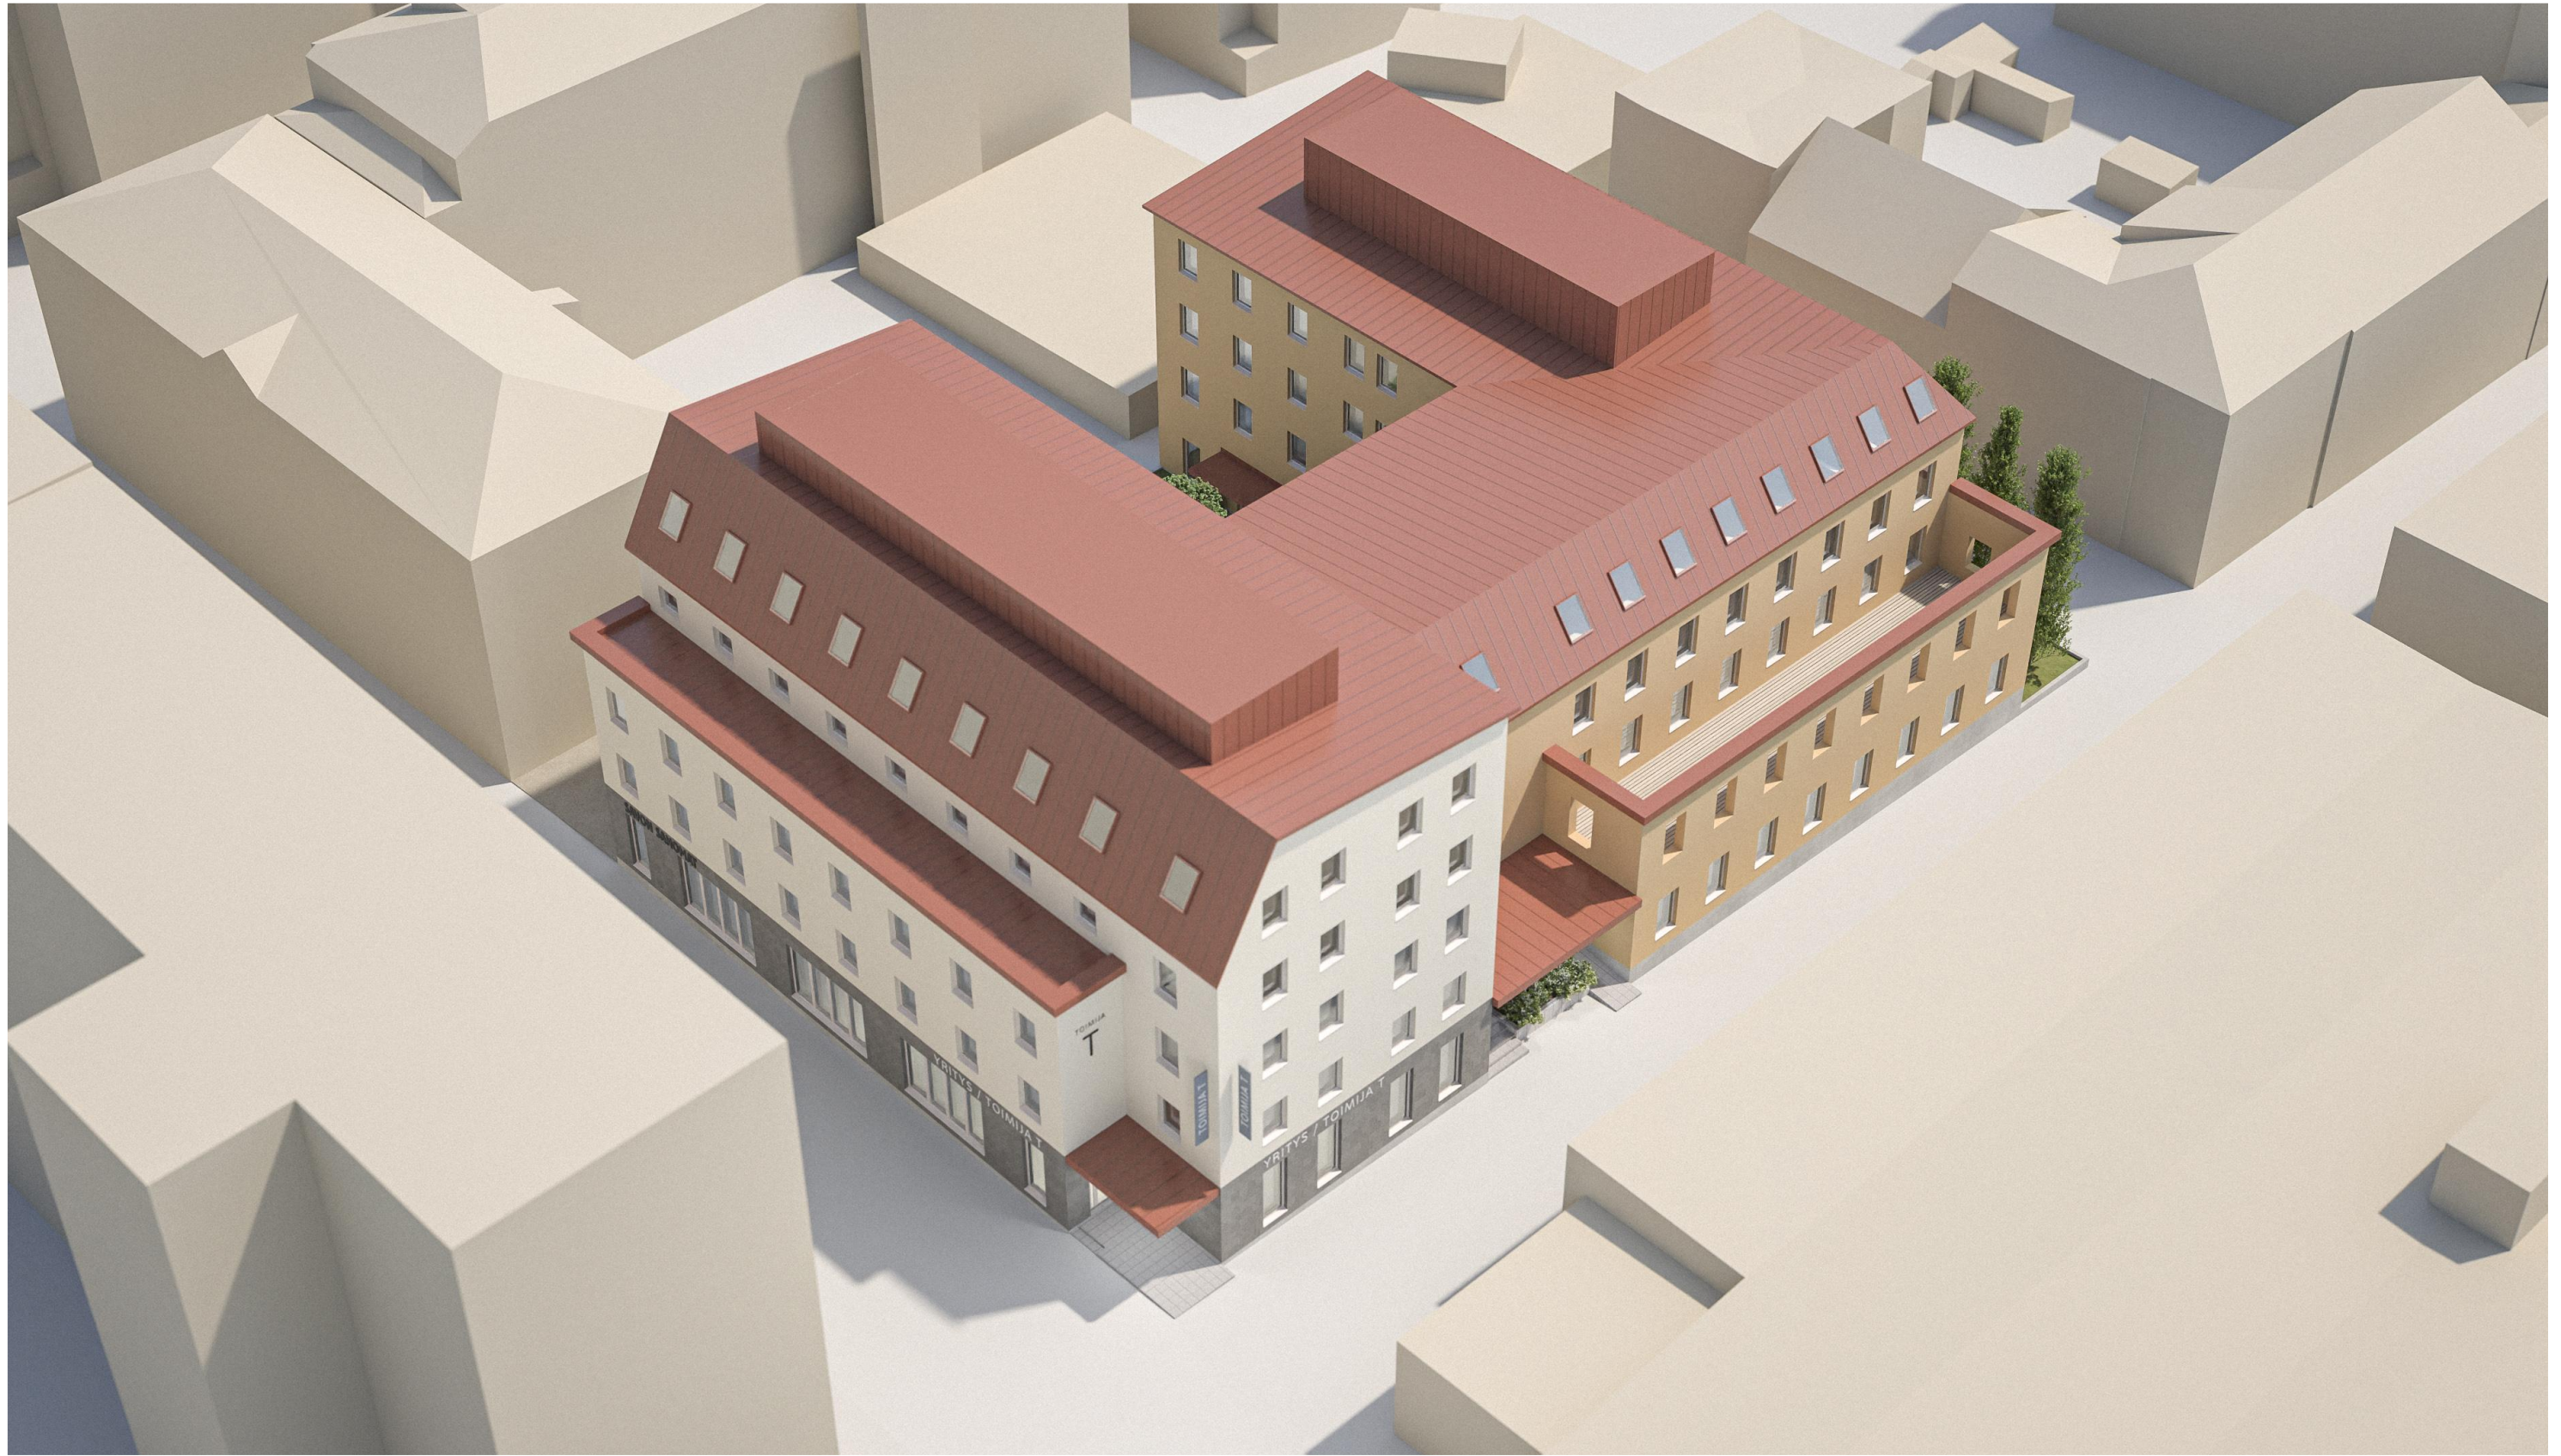

HAVAINNEKUVA, ILMAKUVA 4





HAVAINNEKUVA, KATUNÄKYMÄ 1