



MUODOSTUMINEN


KIINTEISTÖ	P-ALA	OSAPINTA-ALA	KIINTEISTÖ	M-ALA
297-008-0108-0002	1105		297-008-9906-0008	
297-008-0108-0003	8610	2	297-008-9901-0000	
		8608	297-008-9904-0000	

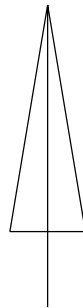

Osasuurennos rajoista ja rajamitoista rajavälillä 148 - 147 mittakaava 1:150

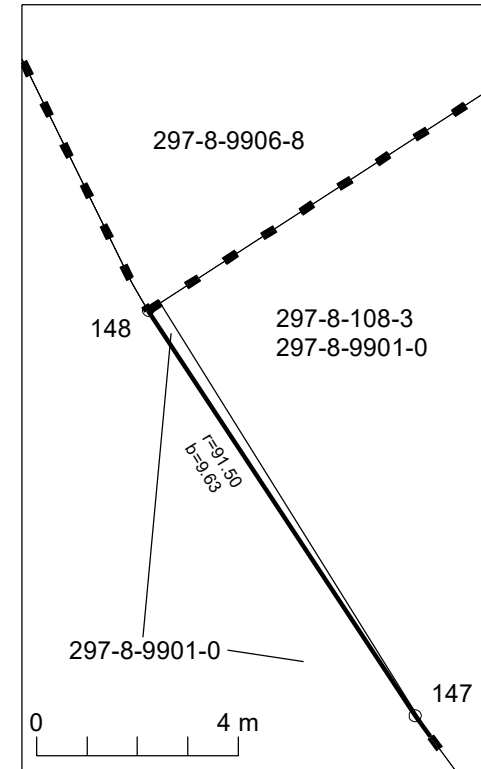

Osasuurennos tämänhetkisistä käyttöoikeusyksiköistä mittakaava 1:500

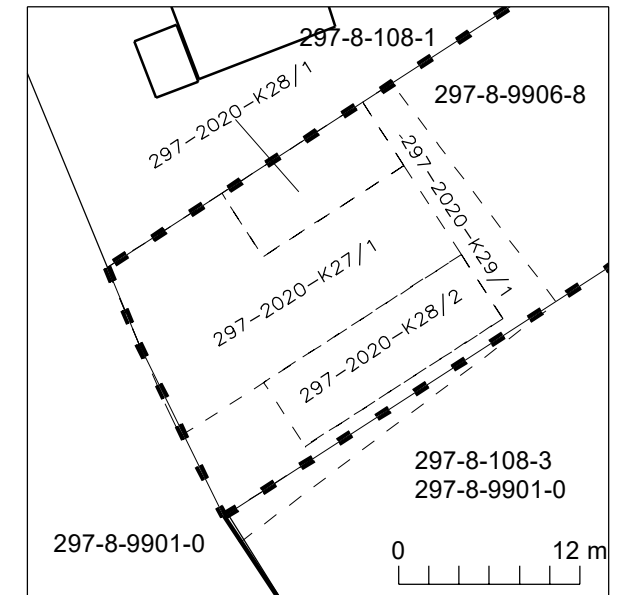

TONTTIJAKO	1:1000	ASIANRO	351/10.01.00/2024
ASEMAKAAVA	VAHVISTETTU		
nro. 901	pvm.		
TONTTIAOSSA MUUTTUVAT TONTIT			
TONTTIAON LAATI	30.5.2024	MUODOSTUVAT TONTIT	
		KAUPUNGINOSA	8
LASKI AP	Asiakirja on allekirjoitettu koneellisesti Kuopion kaupungin asianhallintajärjestelmässä. Allekirjoituksen oikeellisuuden voi todentaa kirjaamosta.	KORTTELI	108
PIIRSI AP		TONTIT	2,3
TARK		TJNRO	3982
HYVÄKSYTTY ASEMAKAAVAN YHTEYDESSÄ			
VOIMAANTULOPÄIVÄMÄÄRÄ			